
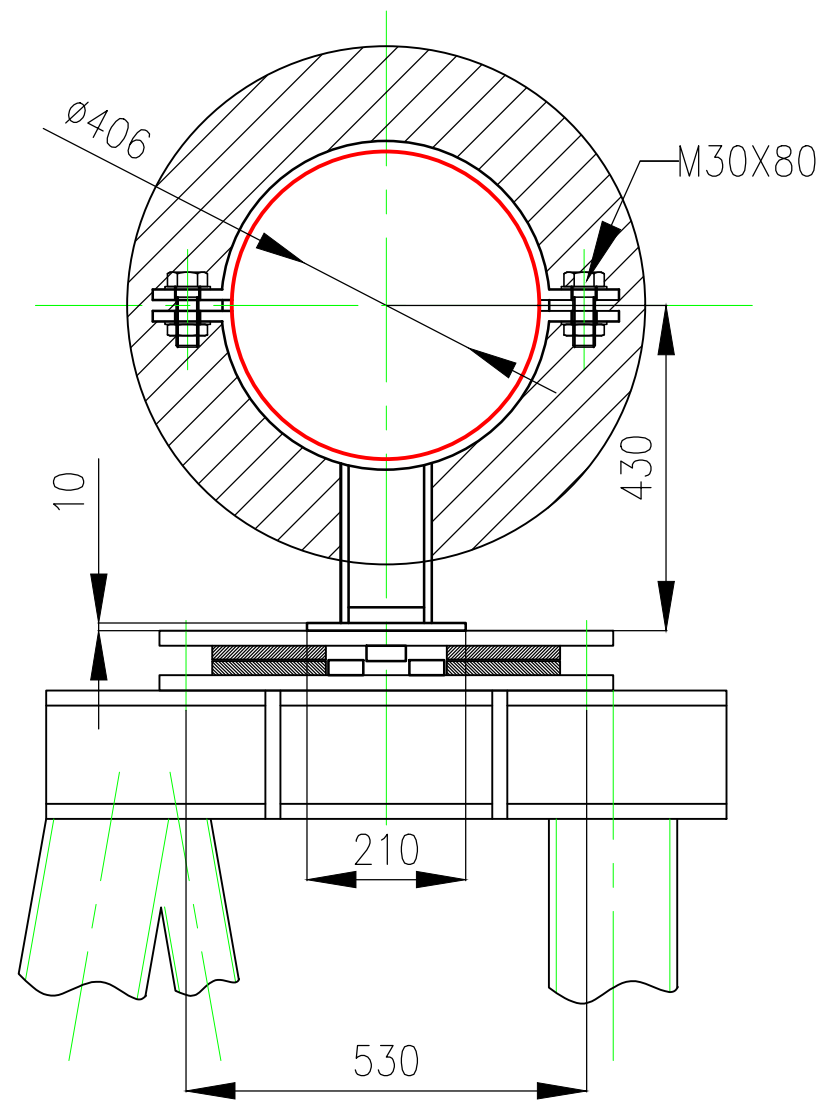
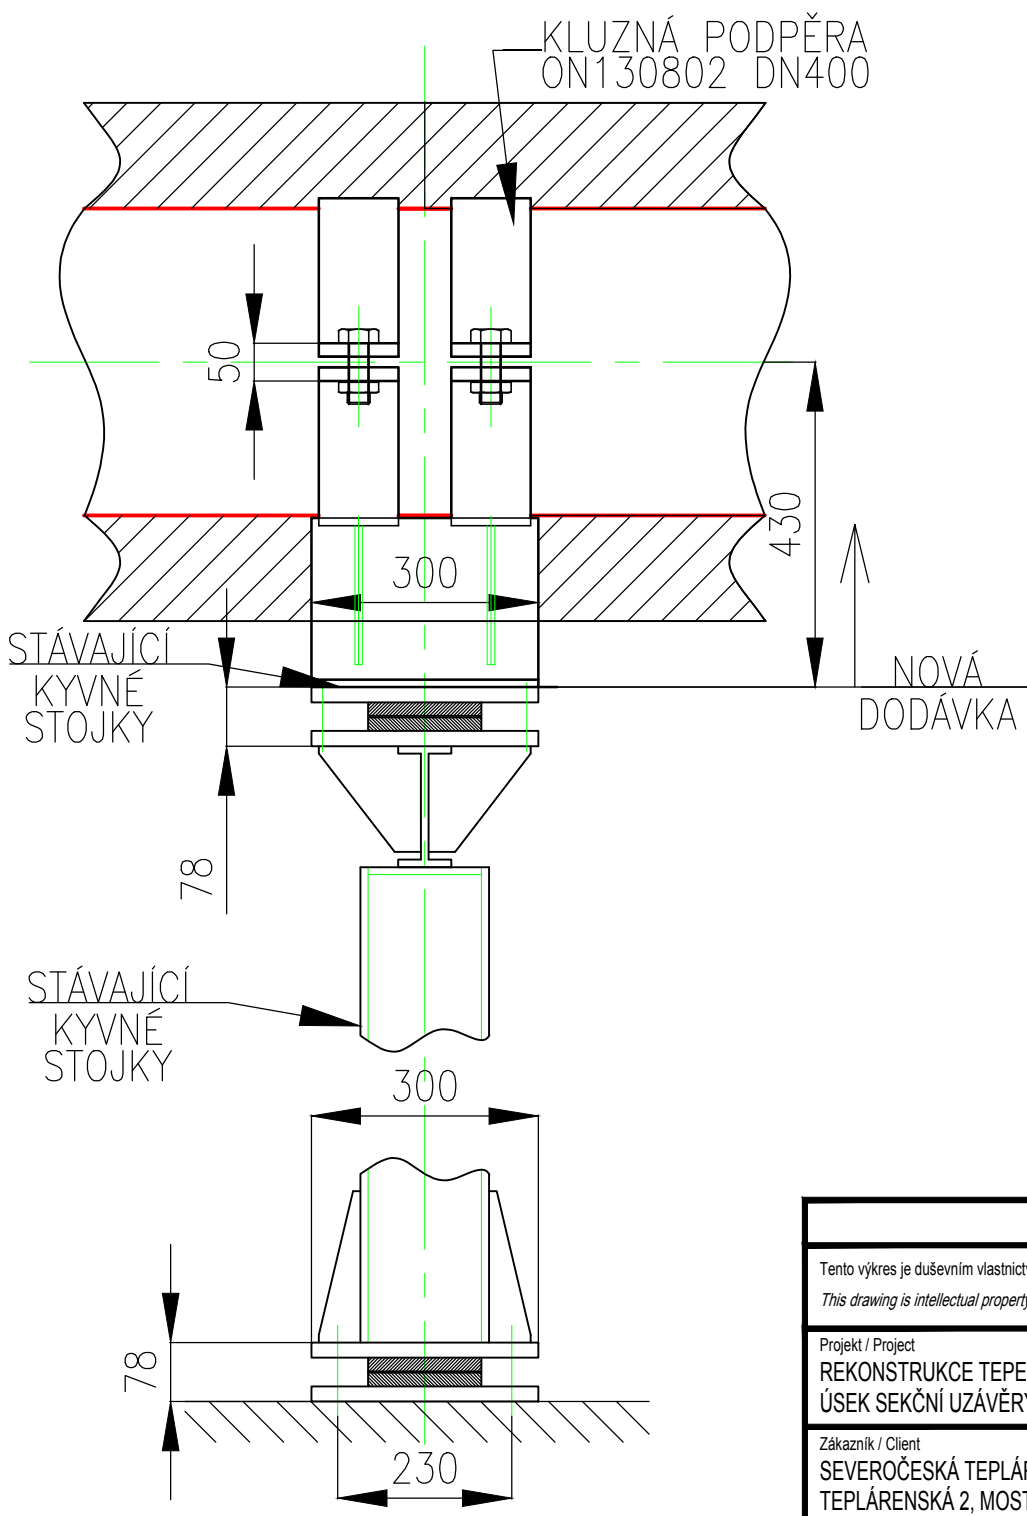


REKONSTRUKCE TEPELNÉHO NAPÁJEČE LITVÍN OV
KYVNÁ STOJKA

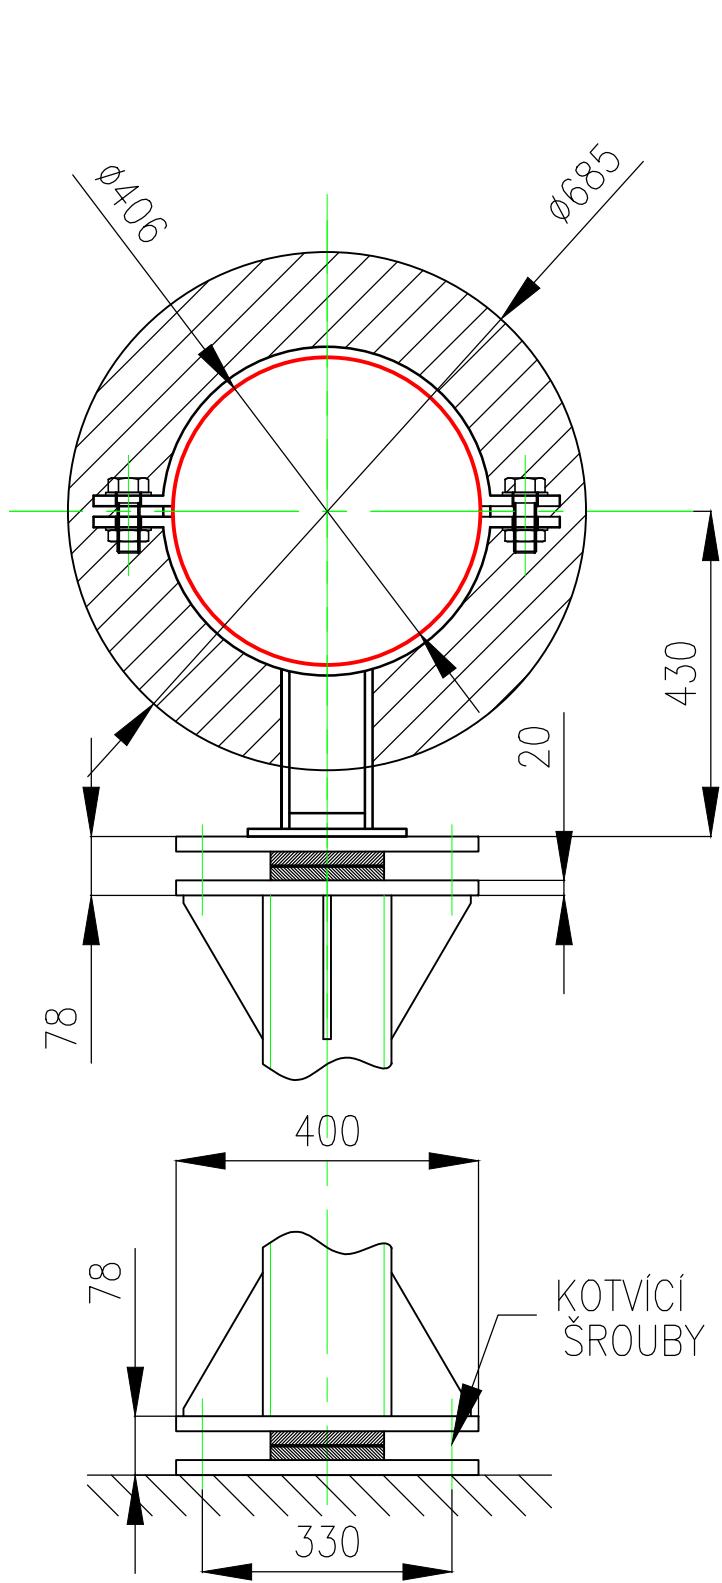

– OCELOVÁ KONSTRUKCE OZNAČENA JAKO STÁVAJÍCÍ BUDE
OTRYSKÁNÁ A NATŘENÁ DLE TECHNICKÉ SPECIFIKACE

Číslo patky	Typ uložení na trase	Název	Norma	DN	Počet [ks]
344	KS	KYVNÁ STOJKA	-	400	2
345	KS	KYVNÁ STOJKA	-	400	2
346	KS	KYVNÁ STOJKA	-	400	2
347	KS	KYVNÁ STOJKA	-	400	2
348	KS	KYVNÁ STOJKA	-	400	2
443	KS	KYVNÁ STOJKA	-	400	2
446	KS	KYVNÁ STOJKA	-	400	2
447	KS	KYVNÁ STOJKA	-	400	2

Tento výkres je duševním vlastnictvím firmy Bilfinger Tebodin Czech Republic s.r.o. This drawing is intellectual property of the company Bilfinger Tebodin Czech Republic s.r.o.				Veškerá data na magnetických či optických nosičích jsou platná pouze ve spojení s uvolněnou dokumentací. All data of magnetic and optical disks are valid only together with approved documentation.						
Projekt / Project REKONSTRUKCE TEPELNÉHO NAPÁJEČE LITVÍN OV ÚSEK SEKČNÍ UZÁVĚRY SU3 - SEKČNÍ UZÁVĚRY SU 10				Zpracovatel / Created by  Bilfinger Tebodin Czech Republic, s.r.o. Prvního pluku 224/20, Karlín, 186 00 Praha 8						
Zákazník / Client SEVEROČESKÁ TEPLÁRENSKÁ a.s TEPLÁRENSKÁ 2, MOST - KOMOŘANY				BİLFINGER Bilfinger Tebodin						
Vypracoval / Elaborated by Ing. M. ČELADNÍK		Zodpovědný projektant / Checked by Ing. M. ČELADNÍK		Vedoucí oddělení / Department Manager Ing. M. PAPEŽ		Vedoucí projektu / Project Manager P. KEŠNER		Datum / Date 01/2019		
Objekt / Building PS01 1. ETAPA				Stupeň / Phase DPS						
Část / Part D.2 DOKUMENTACE TECHNICKÝCH A TECHNOLOGICKÝCH ZAŘÍZENÍ D.2.1 TEPELNÝ NAPÁJEČ			PR		Technická zpráva / Report No. 2681 001		Počet A4 / Number A4 2			
Název výkresu / Drawing Title KYVNÁ STOJKA					Skartační znak / Discard S10		Měřítko / Scale 1:10			
					Archivní číslo / Drawing No. 0245-301-51 2665 116				Kopie Copy	

Saved: 17.1.2019 11:43:19 / File: 0245_301_51_2665_116.dwg / Name: Rybka, Dalibor