



REKONSTRUKCE TEPELNÉHO NAPÁJEČE LITVÍNOV
ODVZDUŠŇOVACÍ SOUPRAVA

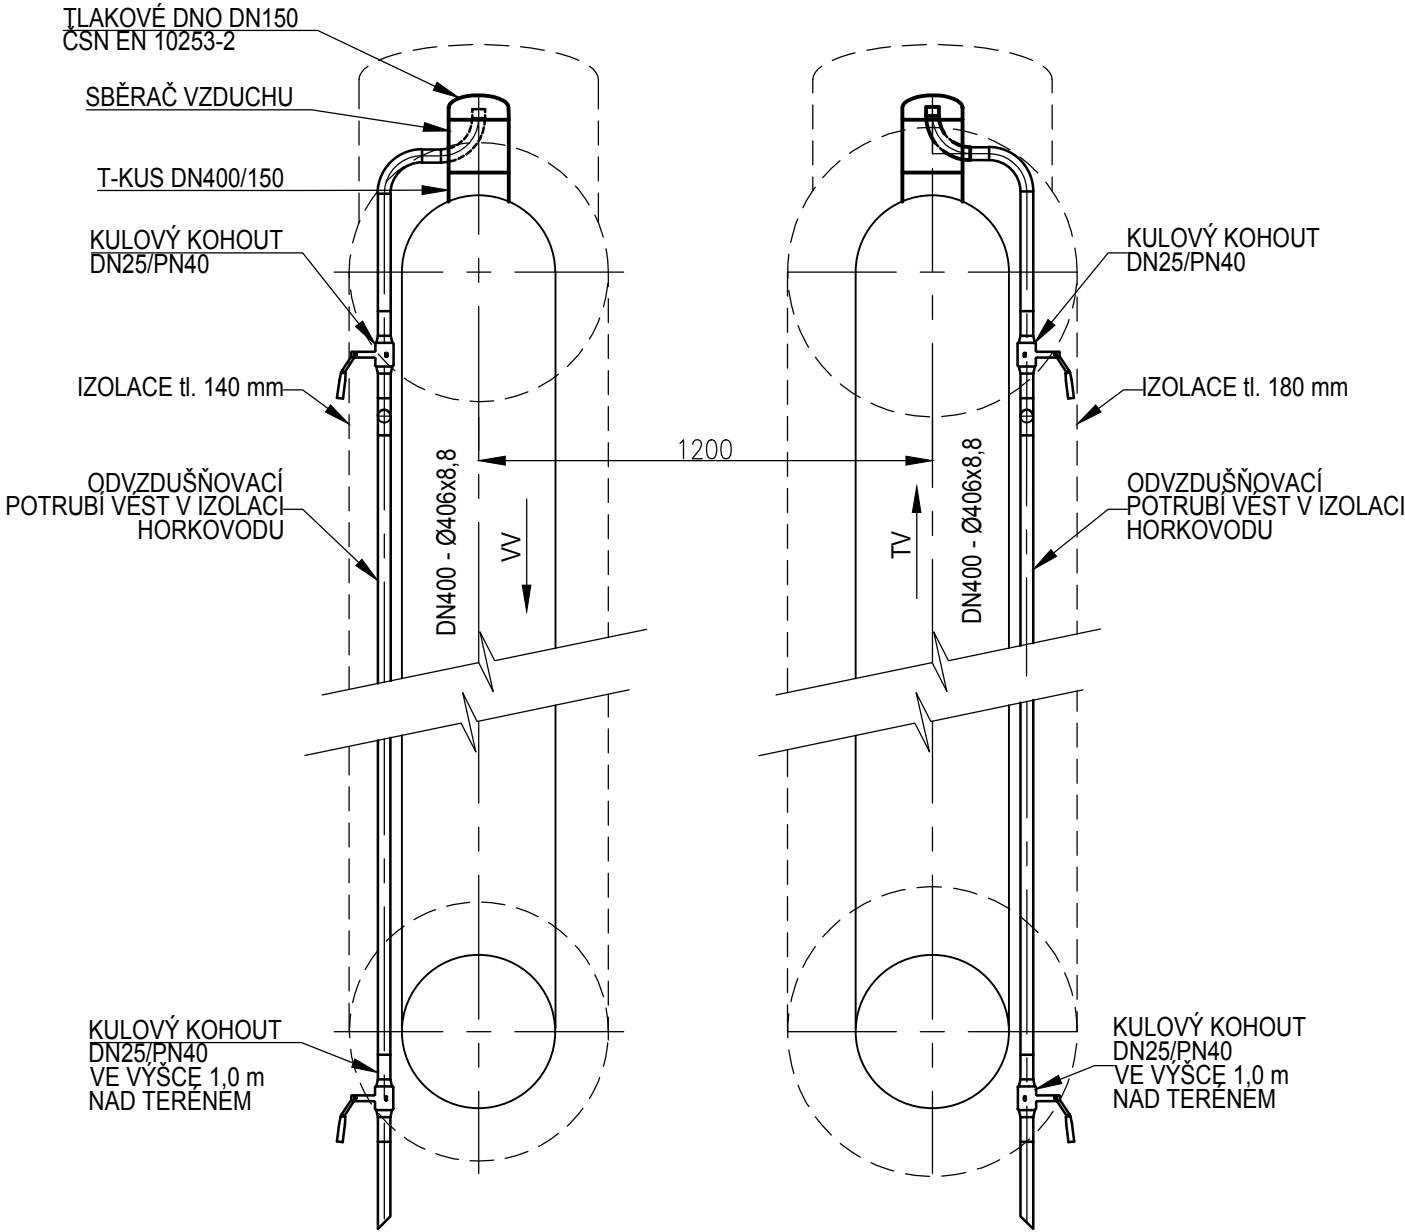

ÚROVEŇ TERÉNU

SBĚRAČ VZDUCHU

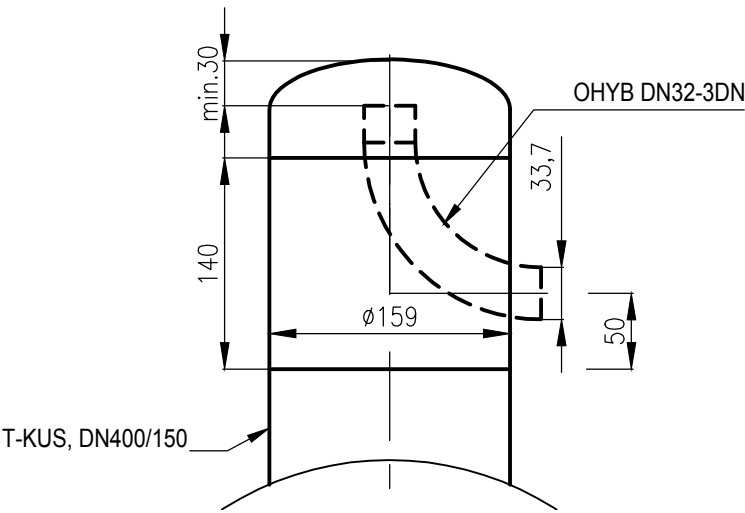

Tento výkres je duševním vlastnictvím firmy Bilfinger Tebodin Czech Republic s.r.o. <i>This drawing is intellectual property of the company Bilfinger Tebodin Czech Republic s.r.o.</i>		Veškerá data na magnetických či optických nosičích jsou platná pouze ve spojení s uvolněnou dokumentací. <i>All data of magnetic and optical disks are valid only together with approved documentation.</i>	
Projekt / Project REKONSTRUKCE TEPELNÉHO NAPÁJEČE LITVÍNOV ÚSEK SEKČNÍ UZÁVĚRY SU3 - SEKČNÍ UZÁVĚRY SU 10		Zpracovatel / Created by  Bilfinger Tebodin Czech Republic, s.r.o. Prvního pluku 224/20, Karlín, 186 00 Praha 8	
Zákazník / Client SEVEROČESKÁ TEPLÁRENSKÁ a.s TEPLÁRENSKÁ 2, MOST - KOMOŘANY		Vedoucí projektu / Project Manager P. KEŠNER	
Vypracoval / Elaborated by D. RYBKA		Datum / Date 01/2019	
Zodpovědný projektant / Checked by D. RYBKA		Stupeň / Phase DPS	
Vedoucí oddělení / Department Manager Ing. M. PAPEŽ		Technická zpráva / Report No. 2681 001	
Objekt / Building PS01 1. ETAPA		Počet A4 / Number A4 2	
Část / Part D.2 DOKUMENTACE TECHNICKÝCH A TECHNOLOGICKÝCH ZAŘÍZENÍ D.2.1 TEPELNÝ NAPÁJEČ		Skartační znak / Discard S10	
Měřítko / Scale 1:5 (1:10)		Název výkresu / Drawing Title ODVZDUŠŇOVACÍ SOUPRAVA	
Archivní číslo / Drawing No. 0245-301-51 2665 117		Kopie Copy	