
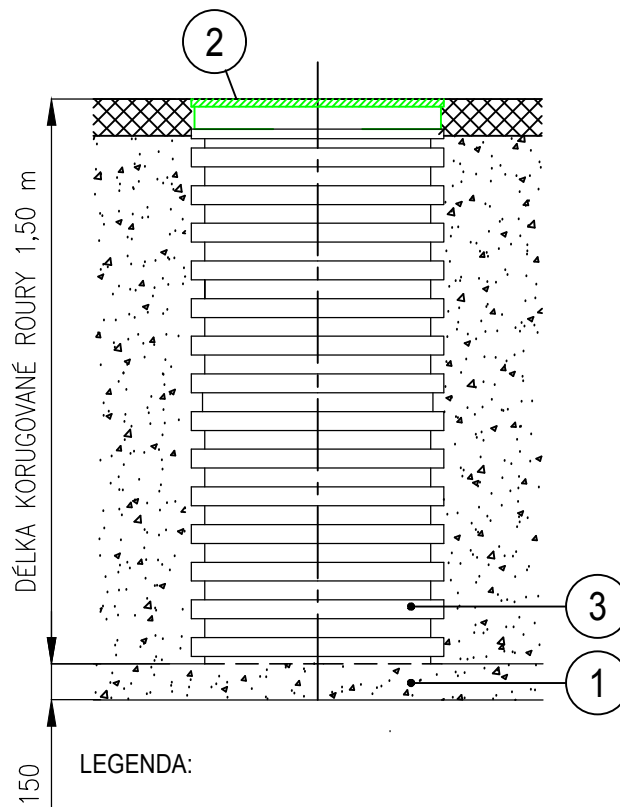
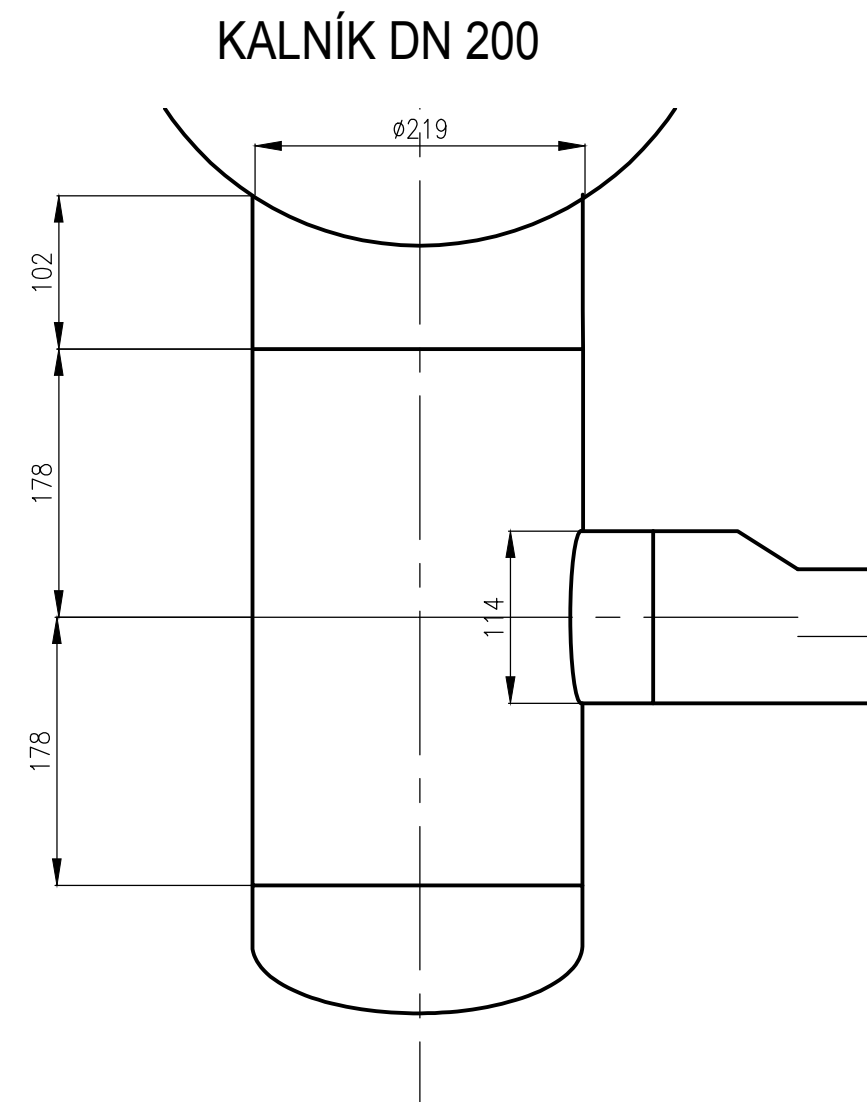
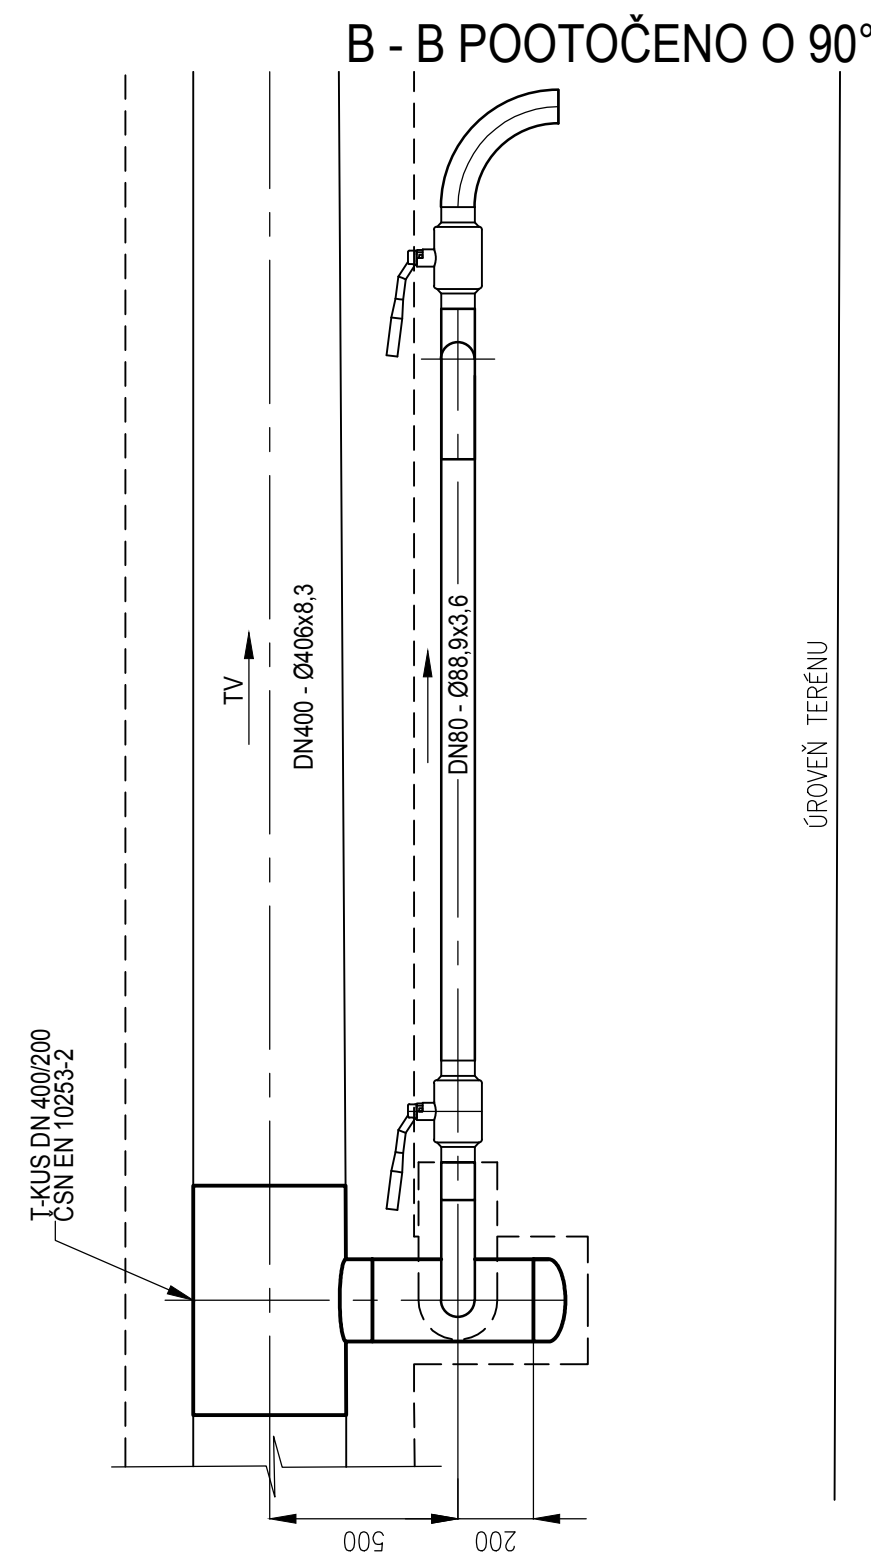


REKONSTRUKCE TEPELNÉHO NAPÁJEČE LITVÍNŮV

ODVODŇOVACÍ SOUPRAVA

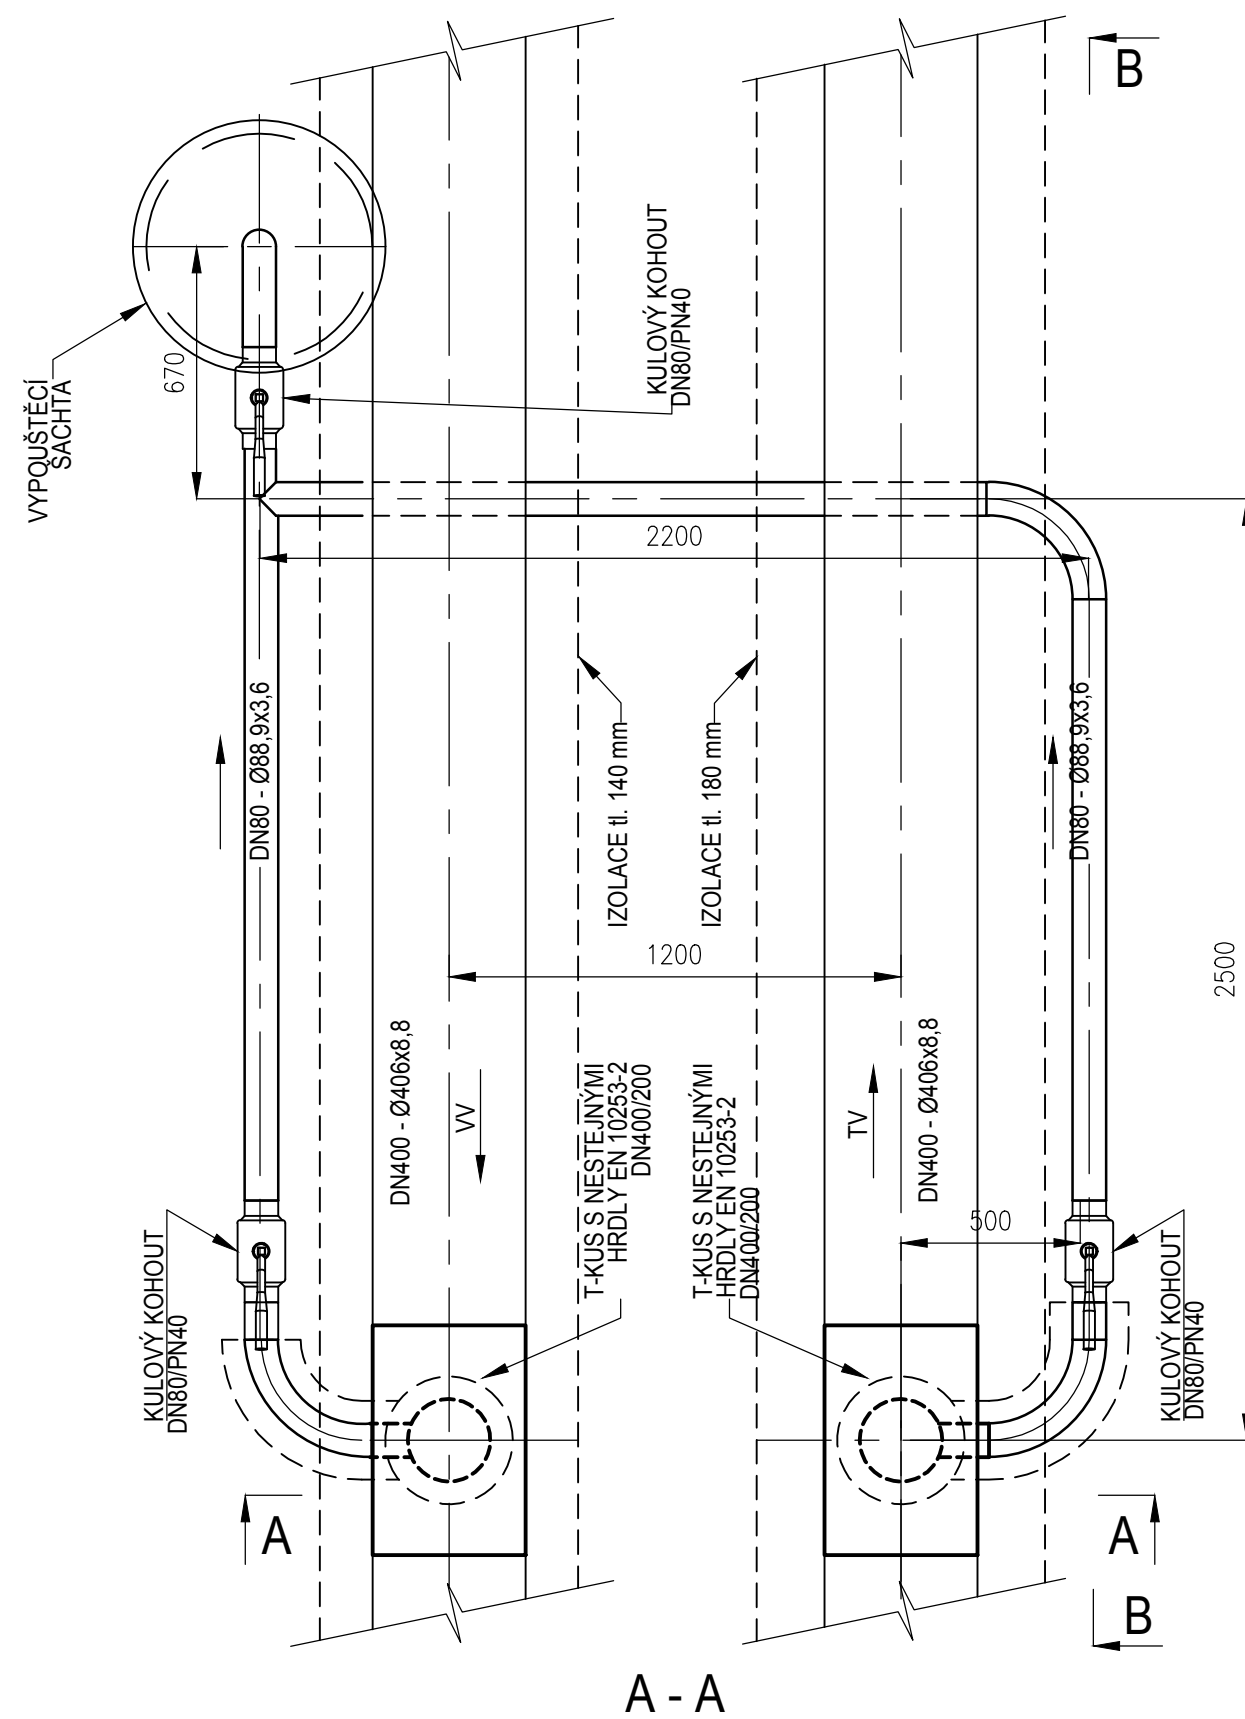

- LEGENDA:

1. HUTNĚNÝ ŠTĚRKOPÍSKOVÝ PODSYP (FRAKCE 0-16 mm)
2. PLASTOVÝ POKLOP ŠACHTY Ø600
3. ŠACHTOVÁ KORUGOVANÁ ROURA DN 600

Tento výkres je duševním vlastnictvím firmy Bilfinger Tebodin Czech Republic s.r.o. <i>This drawing is intellectual property of the company Bilfinger Tebodin Czech Republic s.r.o.</i>		Veškerá data na magnetických či optických nosičích jsou platná pouze ve spojení s uvolněnou dokumentací. <i>All data of magnetic and optical disks are valid only together with approved documentation.</i>	
Projekt / Project REKONSTRUKCE TEPELNÉHO NAPÁJEČE LITVÍNOV ÚSEK SEKČNÍ UZÁVĚRY SU3 - SEKČNÍ UZÁVĚRY SU 10		Zpracovatel / Created by  Bilfinger Tebodin Czech Republic, s.r.o. Přvního pluku 224/20, Karlín, 166 00 Praha 8	
Zákazník / Client SEVEROČESKÁ TEPLÁRENSKÁ a.s TEPLÁRENSKÁ 2, MOST - KOMOŘANY		BILFINGER Bilfinger Tebodin	
Vypracoval / Elaborated by D. RYBKA	Zodpovědný projektant / Checked by D. RYBKA	Vedoucí oddělení / Department Manager Ing. M. PAPEŽ	Vedoucí projektu / Project Manager P. KEŠNER
Objekt / Building PS01 1. ETAPA		Datum / Date 01/2019	
Část / Part D.2 DOKUMENTACE TECHNICKÝCH A TECHNOLOGICKÝCH ZAŘÍZENÍ D.2.1 TEPELNÝ NAPÁJEČ		Služeb / Phase DPS	
Název výkresu / Drawing Title ODVODŇOVACÍ SOUPRAVA		Technická zpráva / Report No. 2680 001	Počet A4 / Number A4 4
		Skartační znak / Discard S10	Měřítko / Scale 1:5
		Archivní číslo / Drawing No. 0245-301-51	Kopie 118