


REKONSTRUKCE TEPELNÉHO NAPÁJEČE LITVÍNŮV

SCHEMA ROZVADĚČE PR - ČAST 2

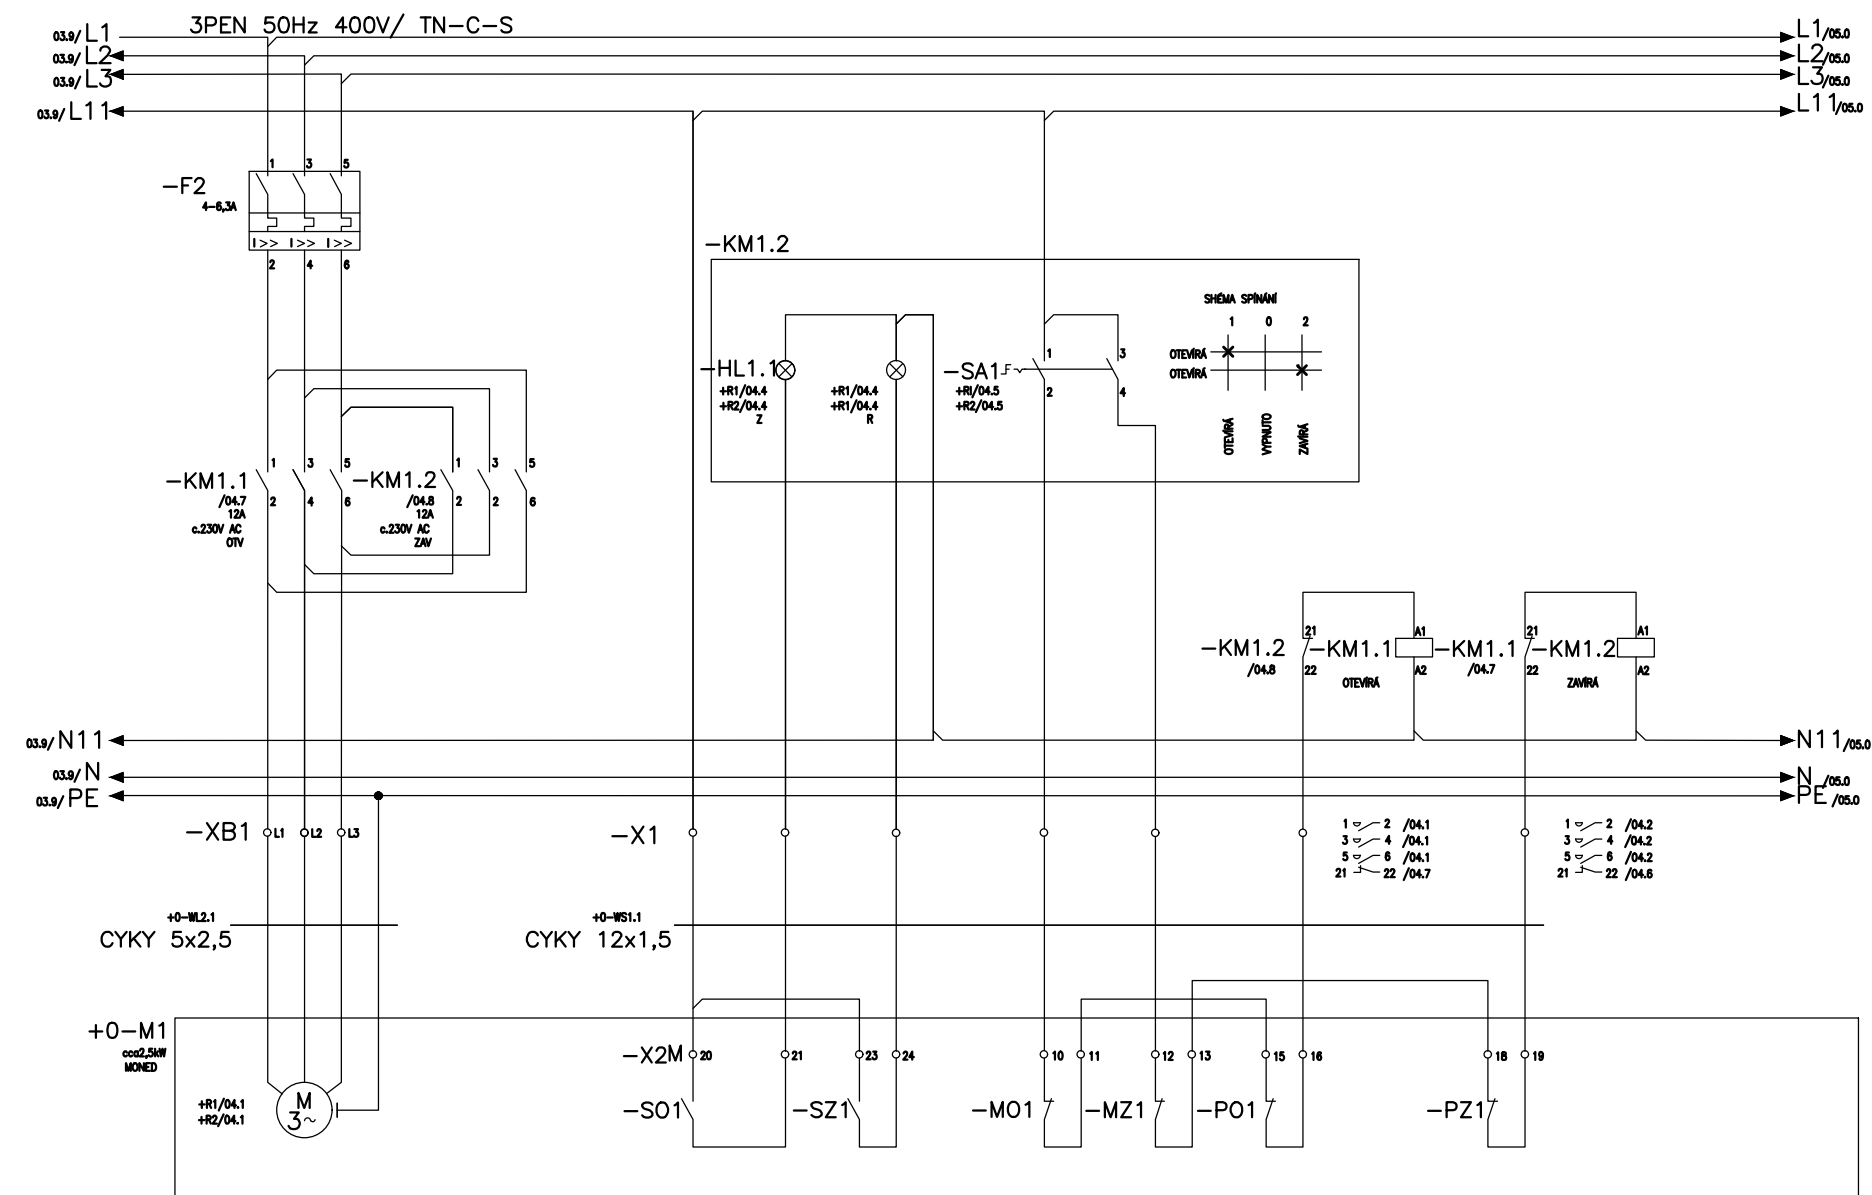

Tento výkres je duševním vlastnictvím firmy Bilfinger Tebodin Czech Republic s.r.o. <i>This drawing is intellectual property of the company Bilfinger Tebodin Czech Republic s.r.o.</i>						Veškerá data na magnetických či optických nosičích jsou platná pouze ve spojení s uvolněnou dokumentací. <i>All data of magnetic and optical disks are valid only together with approved documentation.</i>							
Projekt / Project REKONSTRUKCE TEPELNÉHO NAPÁJEČE LITVÍNŮV ÚSEK SEKČNÍ UZÁVĚRY SU3 - SEKČNÍ UZÁVĚRY SU 10				Zpracovatel / Created by  Bilfinger Tebodin Czech Republic, s.r.o. Prvního pluku 224/20, Karlín, 186 00 Praha 8									
Zákazník / Client SEVEROČESKÁ TEPLÁRENSKÁ a.s TEPLÁRENSKÁ 2, MOST - KOMOŘANY				BILFINGER Bilfinger Tebodin									
Vypracoval / Elaborated by Ing. J. ŠEDINA		Zodpovědný projektant / Checked by Ing. J. ŠEDINA		Vedoucí oddělení / Department Manager Ing. V. MAREK		Vedoucí projektu / Project Manager P. KEŠNER		Datum / Date 1/2019					
Objekt / Building PS01 1. ETAPA						Stupeň / Phase DPS							
Část / Part D.2 DOKUMENTACE TECHNICKÝCH A TECHNOLOGICKÝCH ZAŘÍZENÍ D.2.1 TEPELNÝ NAPÁJEČ						EL		Technická zpráva / Report No. 2680 101		Počet A4 / Number A4 2			
Název výkresu / Drawing Title SCHEMA ROZVADĚČE PR - ČAST 2						Skartační znak / Discard S10		Měřítko / Scale -					
						Archivní číslo / Drawing No. 0245-301-51 4153 155						Kopie Copy	