


REKONSTRUKCE TEPELNÉHO NAPÁJEČE LITVÍNŮV

SCHEMA ROZVADĚČE PR - ČAST 3

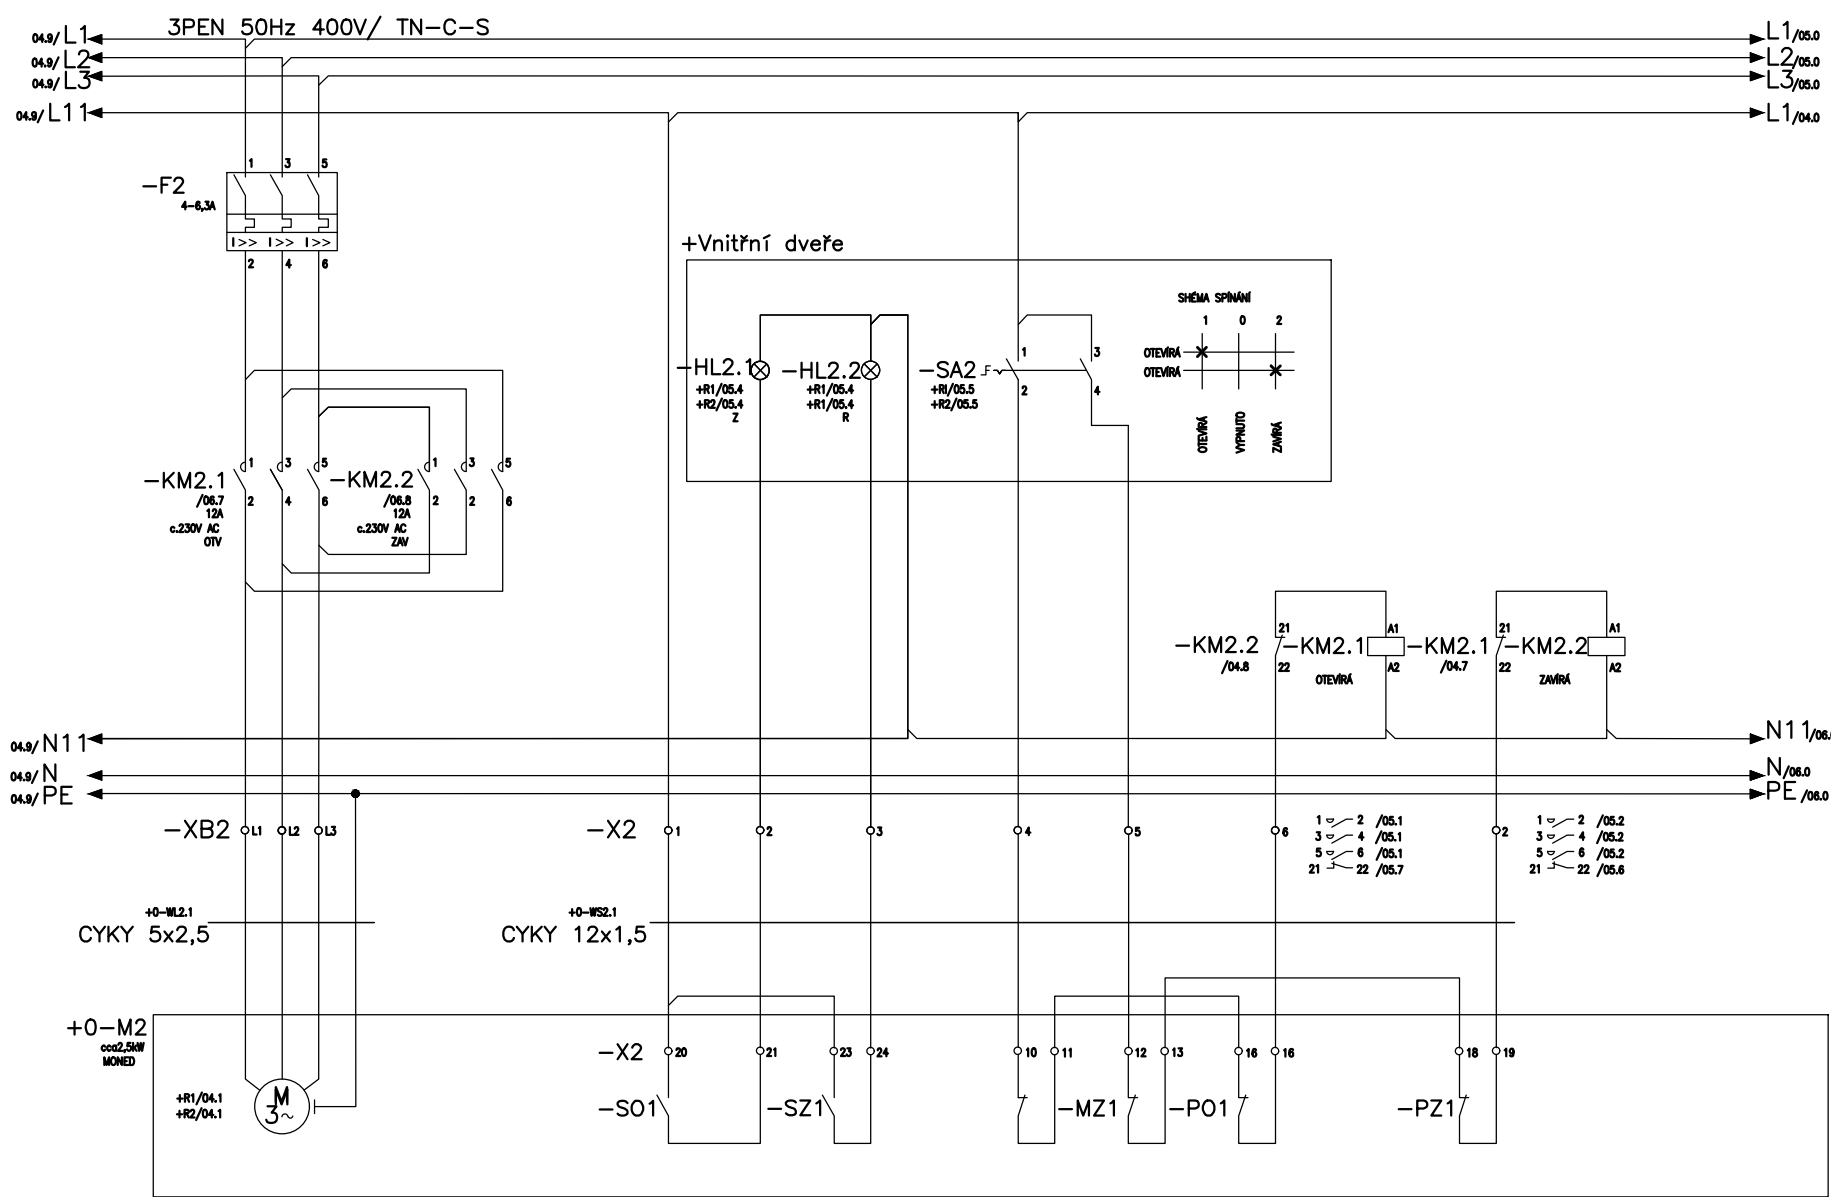

Tento výkres je duševním vlastnictvím firmy Bilfinger Tebodin Czech Republic s.r.o. This drawing is intellectual property of the company Bilfinger Tebodin Czech Republic s.r.o.				Veškerá data na magnetických či optických nosičích jsou platná pouze ve spojení s uvolněnou dokumentací. All data of magnetic and optical disks are valid only together with approved documentation.	
Projekt / Project REKONSTRUKCE TEPELNÉHO NAPÁJEČE LITVÍNŮV ÚSEK SEKČNÍ UZÁVĚRY SU3 - SEKČNÍ UZÁVĚRY SU 10				Zpracovatel / Created by  Bilfinger Tebodin Czech Republic, s.r.o. Prvního pluku 224/20, Karlín, 186 00 Praha 8 BILFINGER Bilfinger Tebodin	
Zákazník / Client SEVEROČESKÁ TEPLÁRENSKÁ a.s TEPLÁRENSKÁ 2, MOST - KOMOŘANY				Vedoucí projektu / Project Manager P. KEŠNER	
Vypracoval / Elaborated by Ing. J. ŠEDINA		Zodpovědný projektant / Checked by Ing. J. ŠEDINA		Datum / Date 1/2019	
Objekt / Building PS01 1. ETAPA				Stupeň / Phase DPS	
Část / Part D.2 DOKUMENTACE TECHNICKÝCH A TECHNOLOGICKÝCH ZAŘÍZENÍ D.2.1 TEPELNÝ NAPÁJEČ			EL	Technická zpráva / Report No. 2680 101	
Název výkresu / Drawing Title SCHEMA ROZVADĚČE PR - ČAST 3				Počet A4 / Number A4 2	
				Skartační znak / Discard S10	
				Měřítko / Scale -	
				Archivní číslo / Drawing No. 0245-301-51 4153 156	
				Kopie Copy	

Sowed: 3.12.2018 8:39:04 / File: 0245_301_51_4153_154_157_schema_pr_1811126.dwg / Name: Sedina, Jaroslav