





# REKONSTRUKCE TEPELNÉHO NAPÁJEČE LITVÍNOV

## NAPÁJENÍ SEKČNÍCH UZÁVĚRŮ SU3, SU4 A SU5

MĚŘÍTKO 1:50

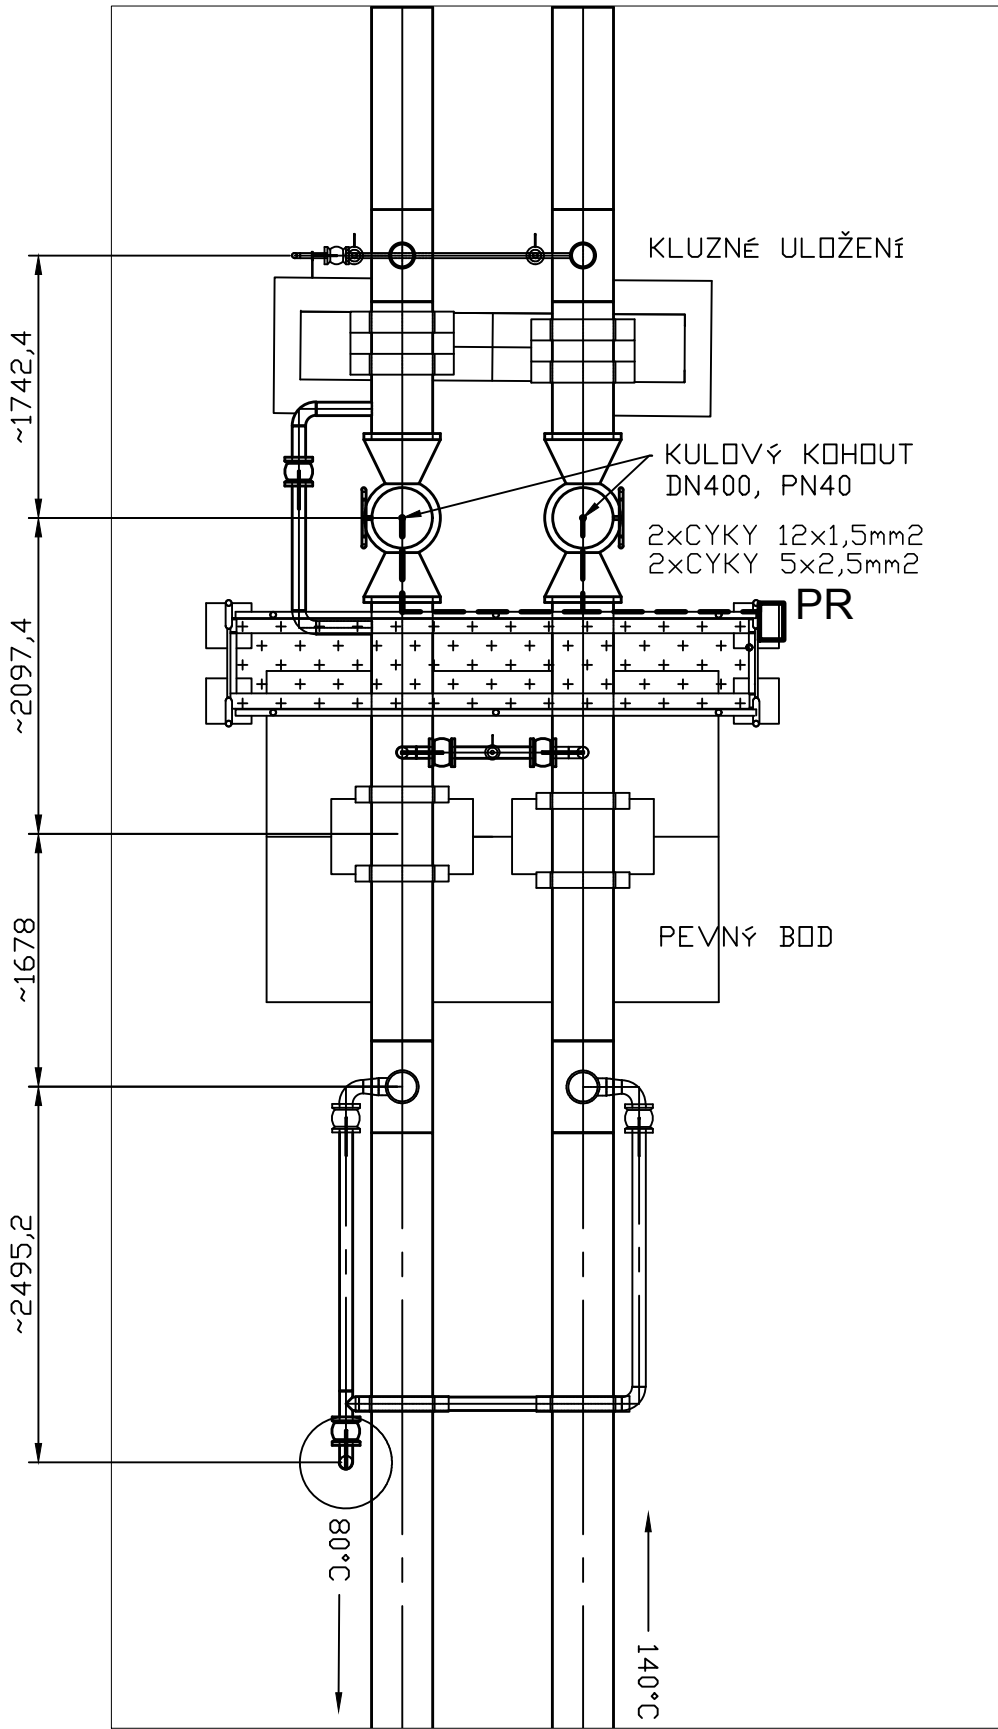

MĚŘÍTKO 1:20

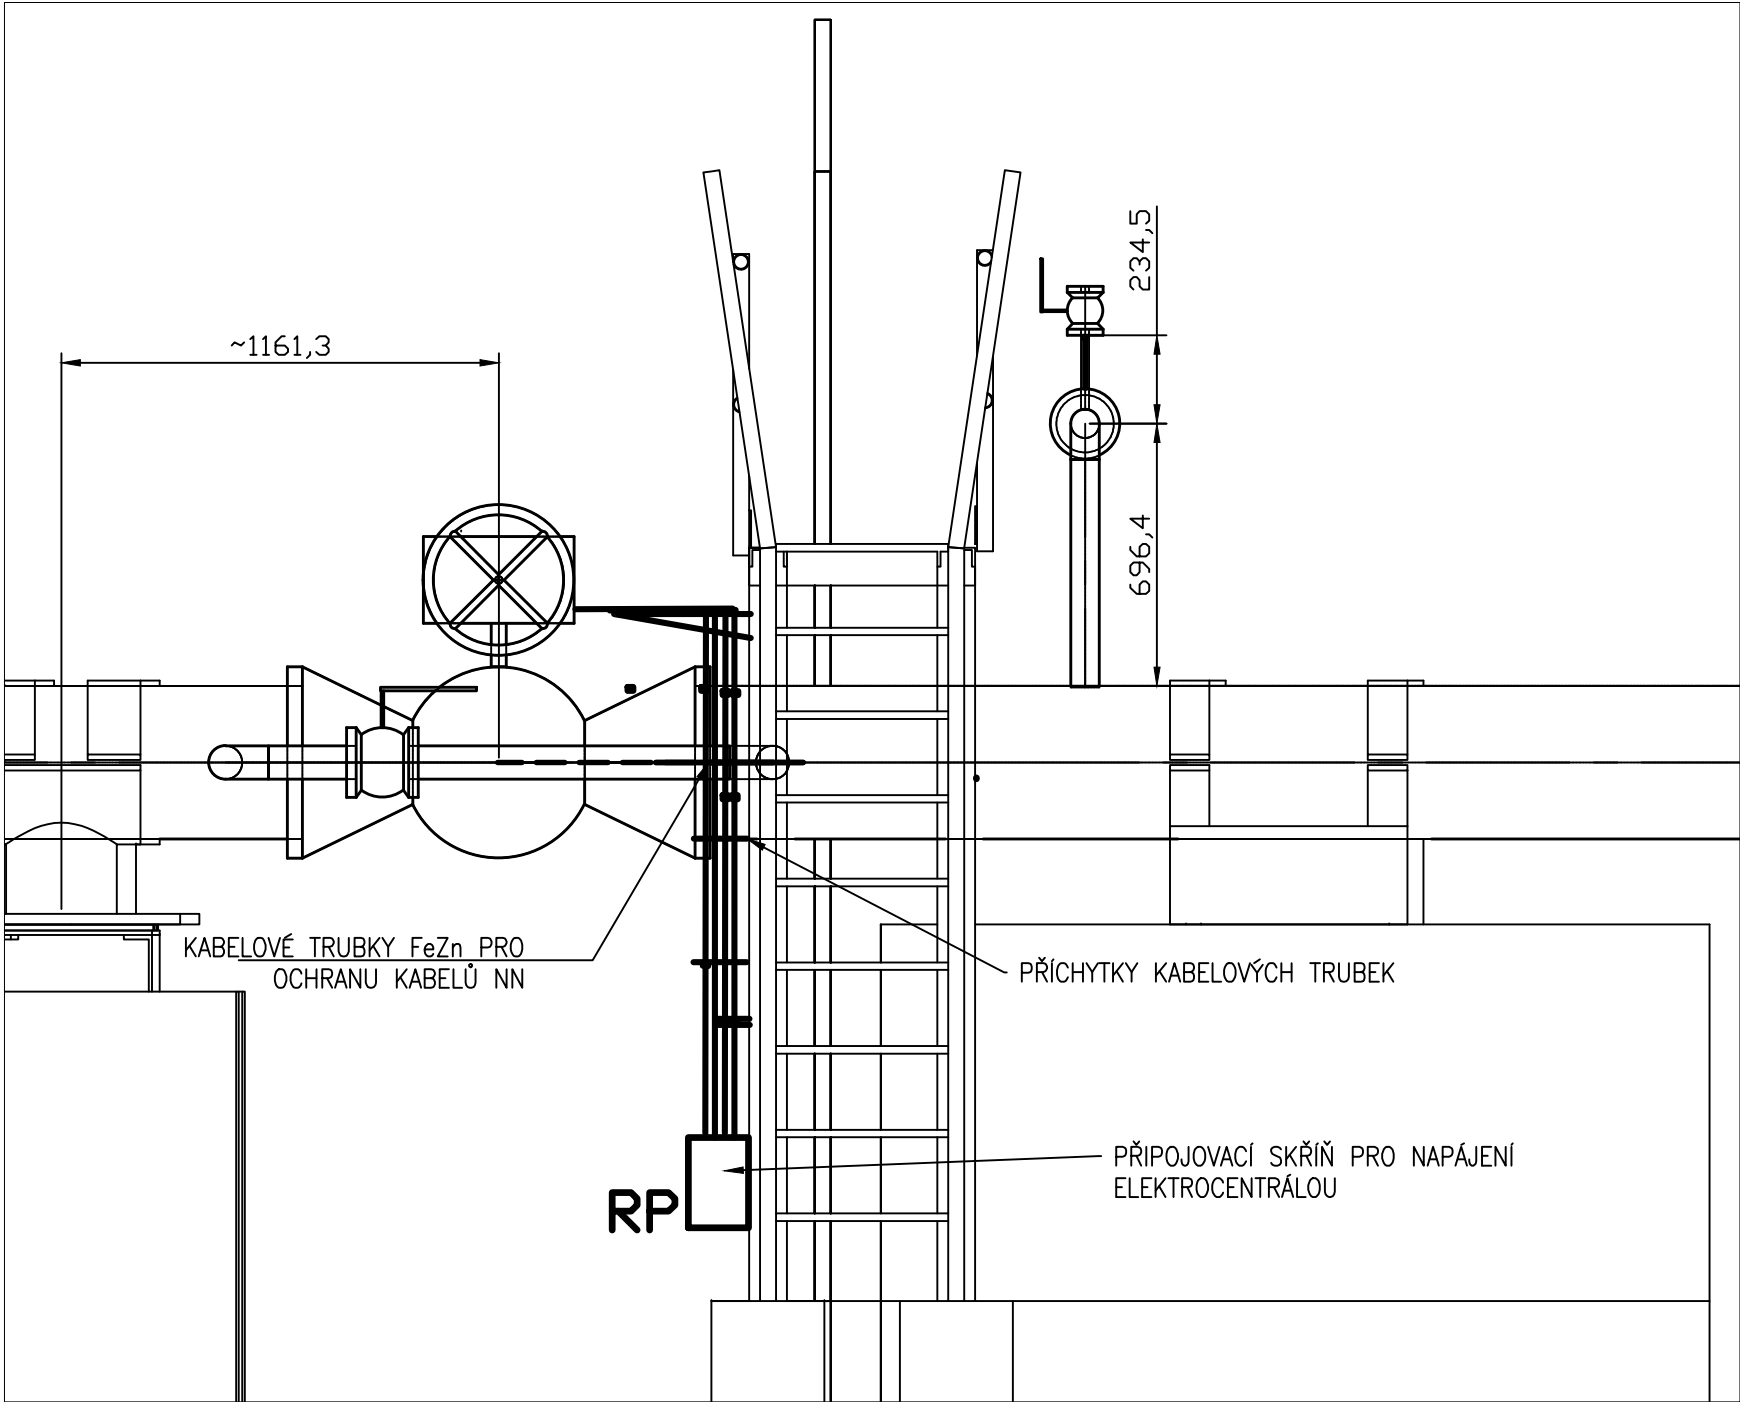

### POZNÁMKY:

Elektrické kabely budou uloženy v kabelové trubce FeZn. Kabelové trubky budou zajištěny proti možnosti demontáže vandaly, např. svarem.

Výkres sekčního uzávěru je jen schématický, dispoziční uspořádání sekčních uzávěru SU3, SU4, a SU5 je podle výkresu 0245\_301\_51\_2661\_119\_sekční uzávěr - SU3\_SU4\_SU5. Přesné umístění bude provedeno podle dostupnosti a pro bezpečný provoz.

### LEGENDA:

-  KABELY NN/0,4kV
-  Připojovací rozvaděčová skříň NN pro napájení elektrocentrálou

|   |                                                      |   |                                |
|---|------------------------------------------------------|---|--------------------------------|
| Tento výkres je duševním vlastnictvím firmy Bilfinger Tebodin Czech Republic s.r.o.<br>This drawing is intellectual property of the company Bilfinger Tebodin Czech Republic s.r.o. |                                                      | Všechna data na magnetických či optických nosičích jsou platná pouze ve spojení s uvolněnou dokumentací.<br>All data of magnetic and optical disks are valid only together with approved documentation.    |                                |
| Projekt / Project<br>REKONSTRUKCE TEPELNÉHO NAPÁJEČE LITVÍNOV<br>ÚSEK SEKČNÍCH UZÁVĚRŮ SU3 - SEKČNÍ UZÁVĚRY SU 10                                                                   |                                                      | Zpracovatel / Created by<br> Bilfinger Tebodin Czech Republic, s.r.o.<br>Prvního pluku 224/20, Karlín, 186 00 Praha 8 |                                |
| Zákazník / Client<br>SEVEROČESKÁ TEPLÁRENSKÁ a.s.<br>TEPLÁRENSKÁ 2, MOST - KOMOŘANY                                                                                                 |                                                      | Vedoucí projektu / Project Manager<br>P. KEŠNER   |                                |
| Vypracoval / Elaborated by<br>Ing. J. ŠEDINA   | Zodpovědný projektant / Checked by<br>Ing. J. ŠEDINA | Vedoucí oddělení / Department Manager<br>Ing. V. MAREK   | Datum / Date<br>1/2019         |
| Objekt / Building<br>PS01<br>1. ETAPA   |                                                      | Stupeň / Phase<br>DPS   |                                |
| Část / Part<br>D.2 DOKUMENTACE TECHNICKÝCH A TECHNOLOGICKÝCH ZAŘÍZENÍ<br>D.2.1 TEPELNÝ NAPÁJEČ                                                                                      |                                                      | Technická zpráva / Report No.<br>2680 101   | Počet A4 / Number A4<br>4      |
| Název výkresu / Drawing Title<br>NAPÁJENÍ SEKČNÍCH UZÁVĚRŮ SU3, SU4 A SU5   |                                                      | Skartační znak / Discard<br>S10   | Měřítko / Scale<br>1:50 a 1:20 |
|   |                                                      | Archivní číslo / Drawing No.<br>0245-301-51   4163 152   | Kopie<br>Copy                  |