


REKONSTRUKCE TEPELNÉHO NAPÁJEČE LITVÍNOV

DOPLŇKOVÉ UZEMNĚNÍ MIMO PEVNÝ BOD

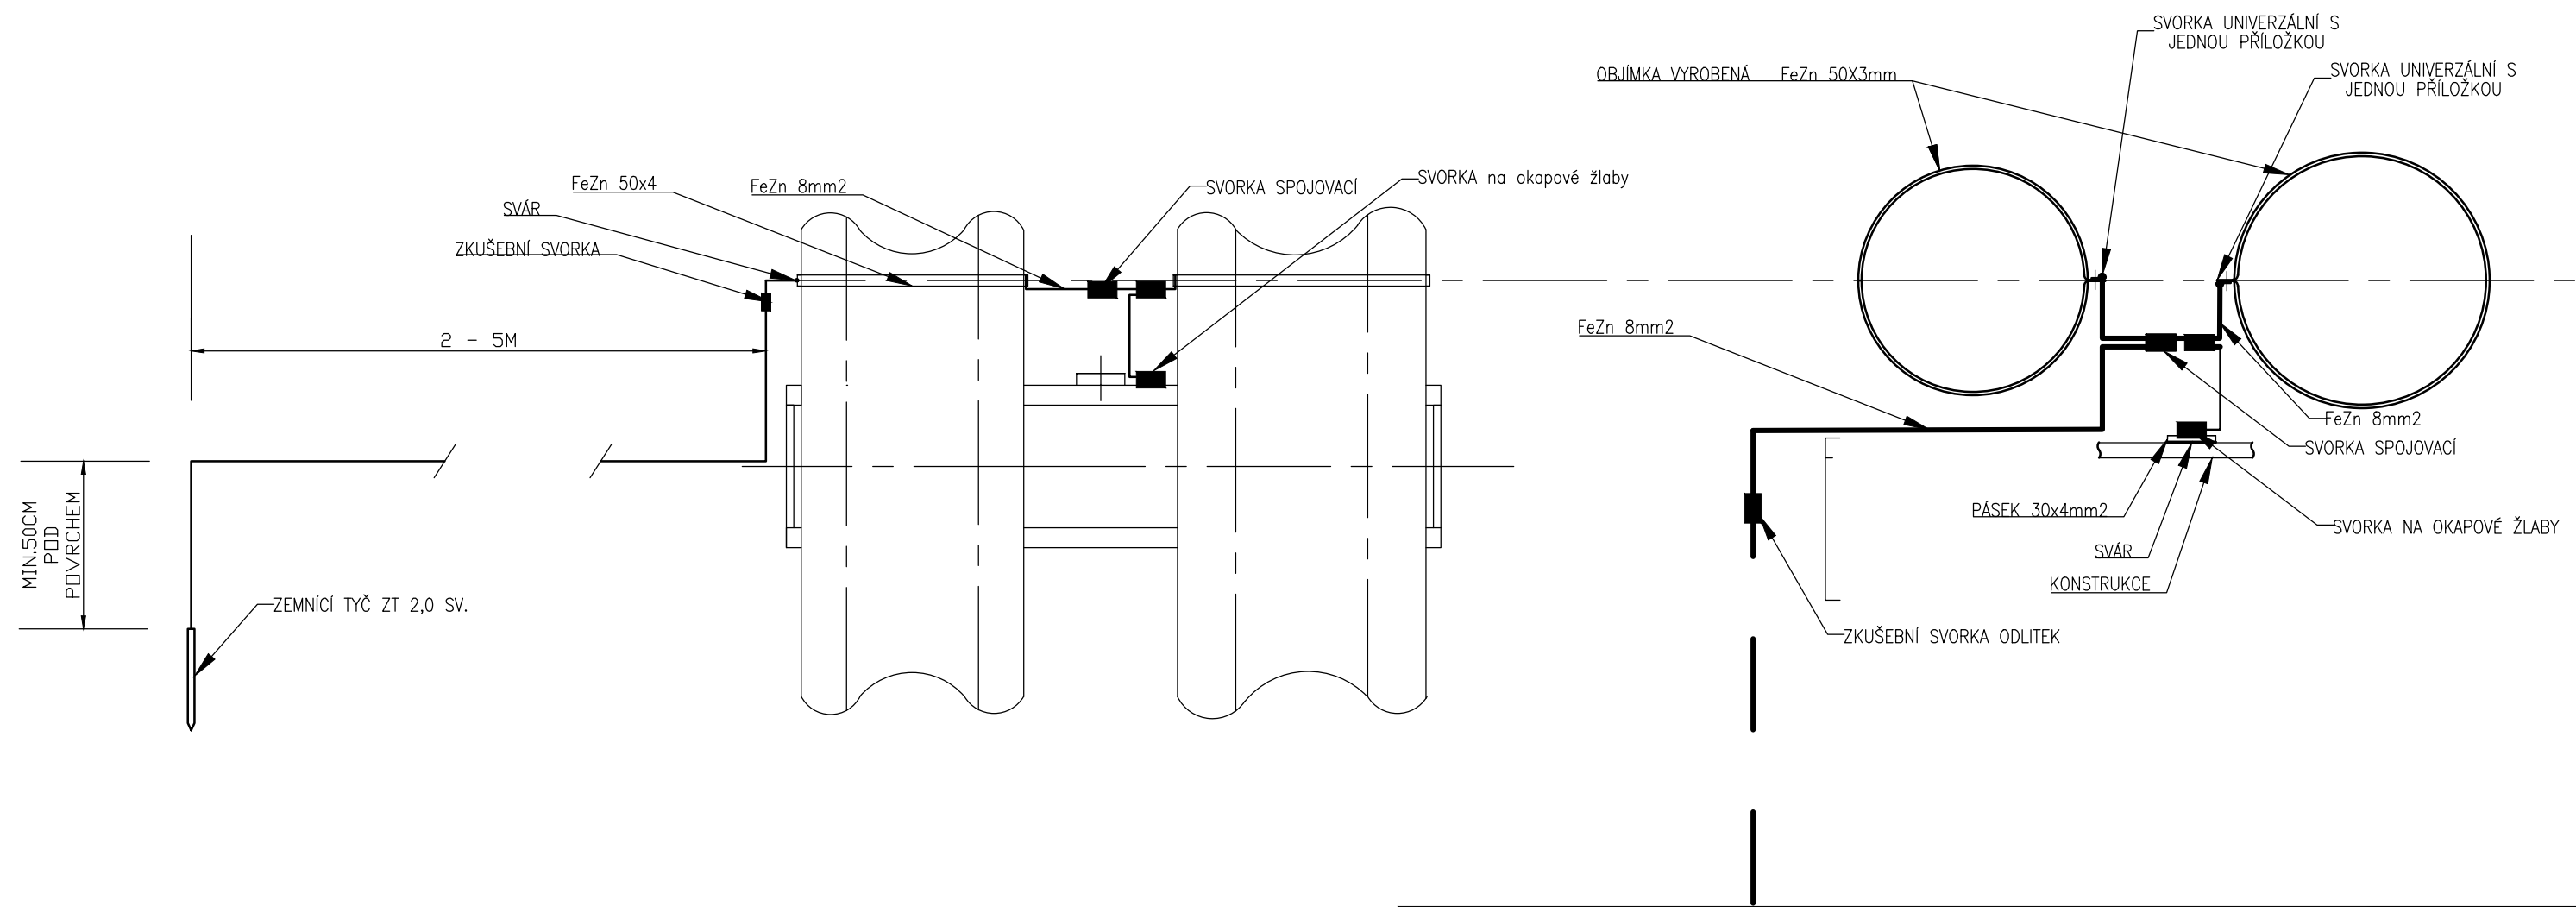

Tento výkres je duševním vlastnictvím firmy Bilfinger Tebodin Czech Republic s.r.o. This drawing is intellectual property of the company Bilfinger Tebodin Czech Republic s.r.o.					Veškerá data na magnetických či optických nosičích jsou platná pouze ve spojení s uvolněnou dokumentací. All data of magnetic and optical disks are valid only together with approved documentation.		
Projekt / Project REKONSTRUKCE TEPELNÉHO NAPÁJEČE LITVÍNOV ÚSEK SEKČNÍ UZÁVĚRY SU3 - SEKČNÍ UZÁVĚRY SU 10				Zpracovatel / Created by  Bilfinger Tebodin Czech Republic, s.r.o. Prvního pluku 224/20, Karlín, 186 00 Praha 8			
Zákazník / Client SEVEROČESKÁ TEPLÁRENSKÁ a.s TEPLÁRENSKÁ 2, MOST - KOMOŘANY				Bilfinger Bilfinger Tebodin			
Vypracoval / Elaborated by Ing. J. ŠEDINA		Zodpovědný projektant / Checked by Ing. J. ŠEDINA		Vedoucí oddělení / Department Manager Ing. V. MAREK		Vedoucí projektu / Project Manager P. KEŠNER	Datum / Date 1/2019
Objekt / Building PS01 1. ETAPA				Stupeň / Phase DPS			
Část / Part D.2 DOKUMENTACE TECHNICKÝCH A TECHNOLOGICKÝCH ZAŘÍZENÍ D.2.1 TEPELNÝ NAPÁJEČ				EL		Technická zpráva / Report No. 2680 101	Počet A4 / Number A4 2
Název výkresu / Drawing Title DOPLŇKOVÉ UZEMNĚNÍ POTRUBÍ MIMO PEVNÝ BOD						Skartační znak / Discard S10	Měřítko / Scale 1:20
Archivní číslo / Drawing No. 0245-301-51 4164 150						Kopie Copy	

Sowet: 3.12.2018 9:14:50 / File: 0245_301_51_4164_150_doplňkové uzemnění_181126.dwg / Name: Sedina, Joroslav