


REKONSTRUKCE TEPELNÉHO NAPÁJEČE LITVÍNŮV

PŘECHOD MOST 4

PŘÍČNÝ ŘEZ

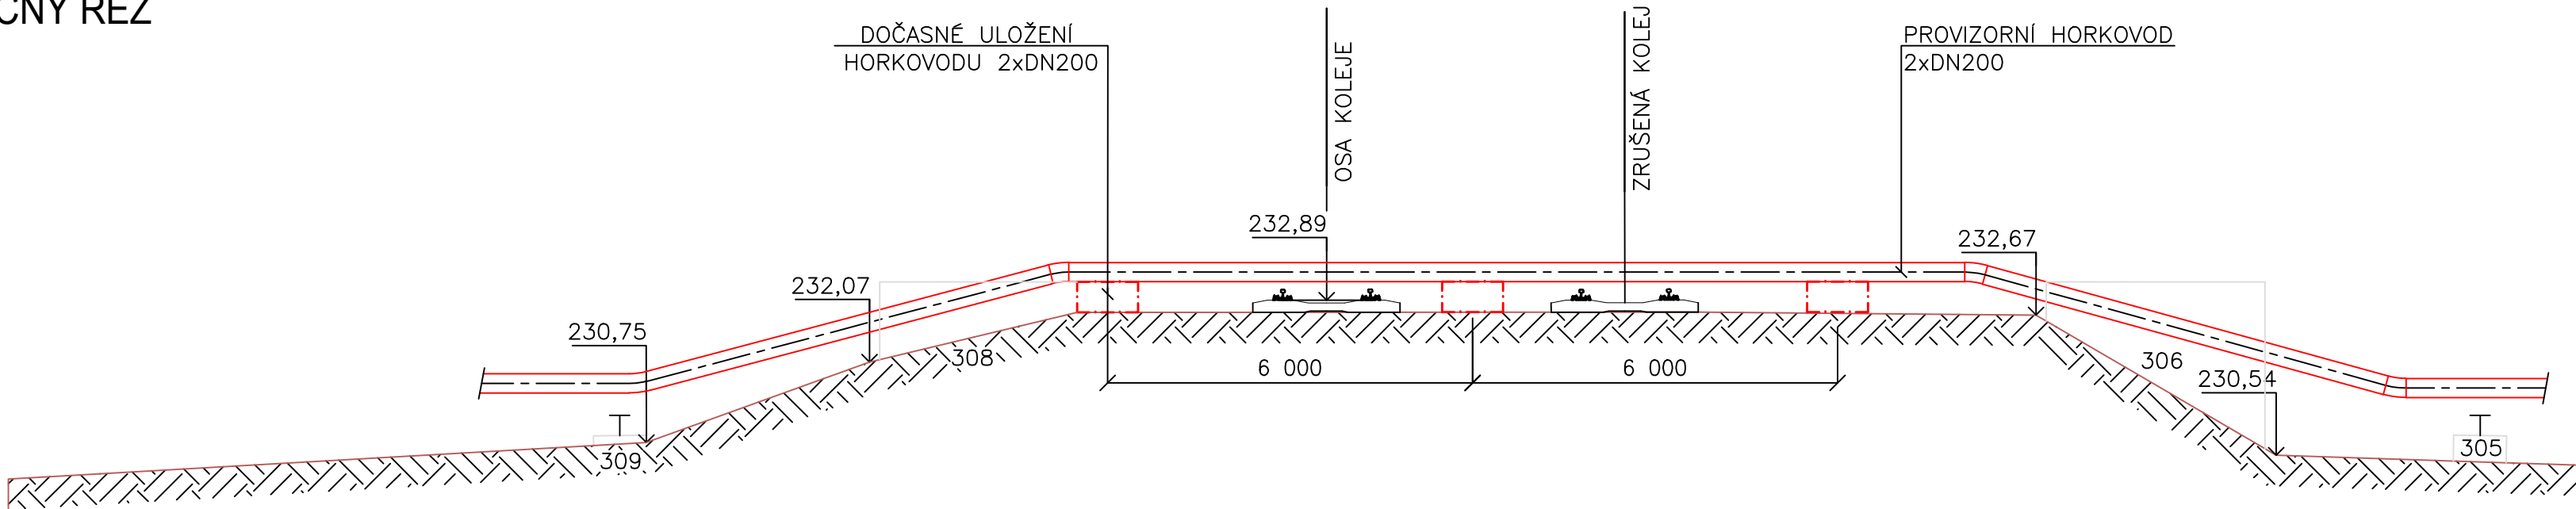

SITUACE 1:500

