REKONSTRUKCE TEPELNÉHO NAPÁJEČE LITVÍNOV

PŘEKOP MOST 5

ŘEZ A-A'

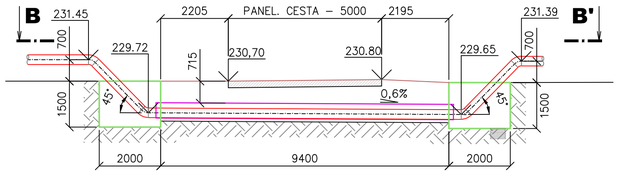

ŘEZ C-C'

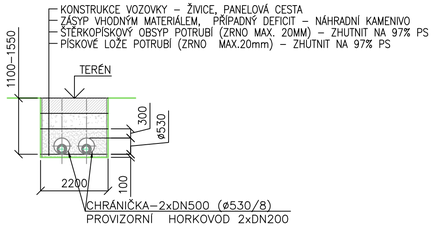

ŘEZ B-B'

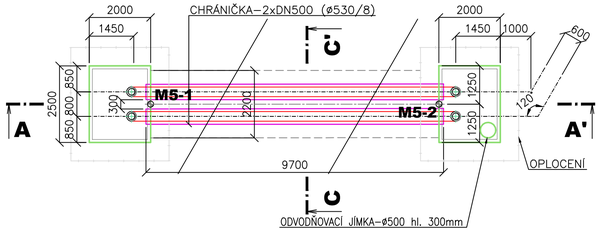

ŘEZ A-A'

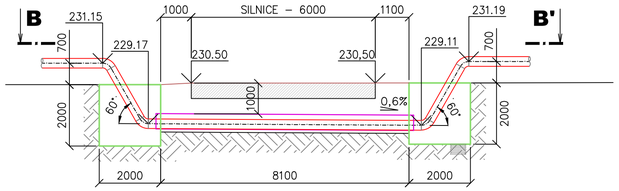

ŘEZ B-B'

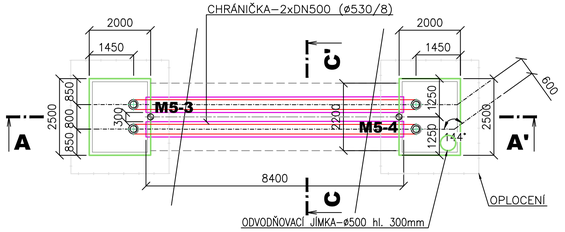

MAPA ŠIRŠÍ OBLASTI 1:5000

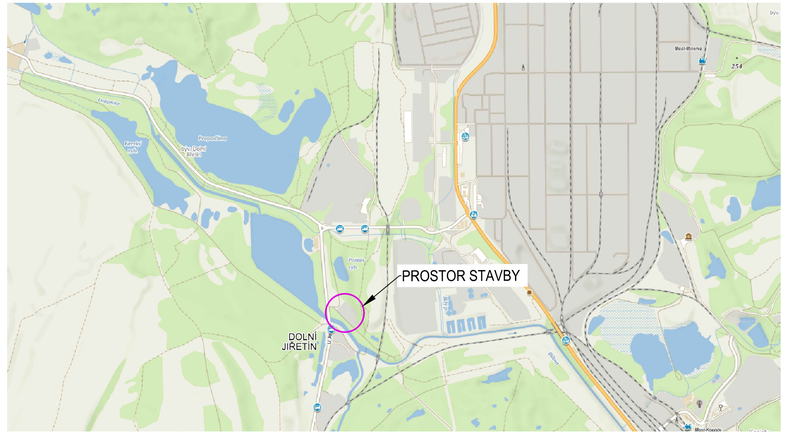

SITUACE 1:500

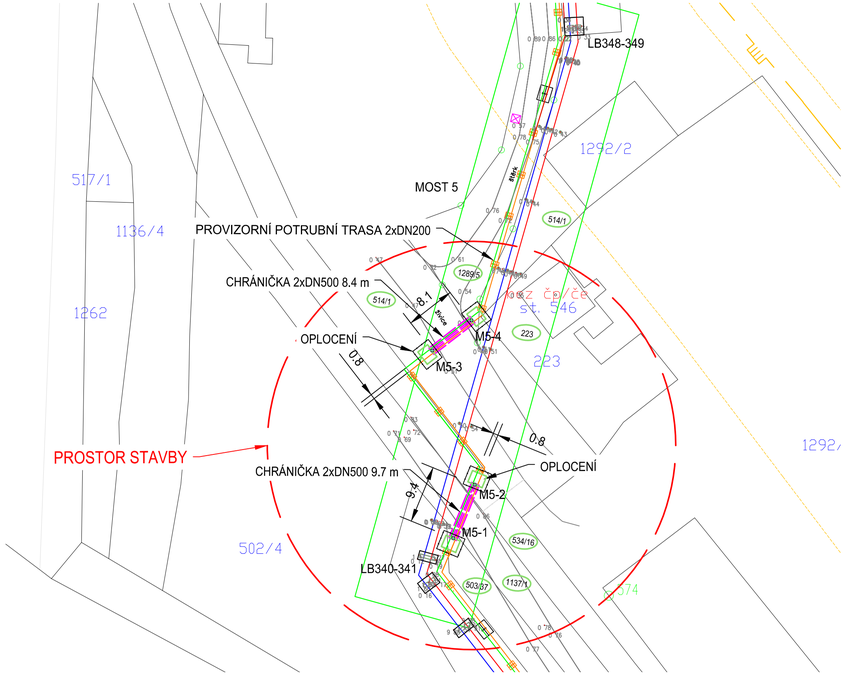

VYTYČOVACÍ BODY		
BOD	Y	X
M5-1	794111.58	983694.93
M5-2	794108.03	983686.23
M5-3	794114.99	983664.36
M5-4	794108.59	983659.40

SOUŘADNICOVÝ SYSTÉM S-JTSK, VÝŠKOVÝ SYSTÉM BPV

Tento výkres je důvěrným vlastnictvím firmy Bilfinger Tebodin Czech Republic s.r.o.
This drawing is intellectual property of the company Bilfinger Tebodin Czech Republic s.r.o.

Veškerá data na magnetických či optických nosičích jsou platná pouze ve spojení s uvolněnou dokumentací.
All data of magnetic and optical disks are valid only together with approved documentation.

Projekt / Project: REKONSTRUKCE TEPELNÉHO NAPÁJEČE LITVÍNOV
ÚSEK SEKČNÍ UZÁVĚRY SU3 - SEKČNÍ UZÁVĚRY SU 10

Zákazník / Client: SEVEROČESKÁ TEPLÁRENSKÁ a.s
TEPLÁRENSKÁ 2, MOST - KOMOŘANY

Zpracovatel / Created by: Bilfinger Tebodin Czech Republic, s.r.o., Prvního pluku Z24/20, Karlín, 186 00 Praha 8

Vypracoval / Elaborated by	Zodpovědný projektant / Checked by	Vedoucí oddělení / Department Manager	Vedoucí projektu / Project Manager	Datum / Date
Ing. V. JAVŮREK	Ing. V. JAVŮREK	Ing. J. SOBOTKA	P. KEŠNER	01/2019

Objekt / Building: PS02 PROVIZORNÍ NAPOJENÍ
ETAPA 1

Stupeň / Phase: DPS

Část / Part: D.2 DOKUMENTACE TECHNICKÝCH A TECHNOLOGICKÝCH ZAŘÍZENÍ
D.2.2 PROVIZORNÍ NAPOJENÍ

PR

Technická zpráva / Report No.: 2680 201
Počet A4 / Number A4: 8
Skartační znak / Discard: S10
Měřítko / Scale: 1:100 (1:500)

Název výkresu / Drawing Title: PŘEKOP MOST 5

Archivní číslo / Drawing No.: 0245-302-51 2661 215

Kopie / Copy

Svazek: 15.1.2019 16:27:14 / File: 0245_302_51_2661_xxx_prechody_190115.dwg / Name: Jiravek, Vít