
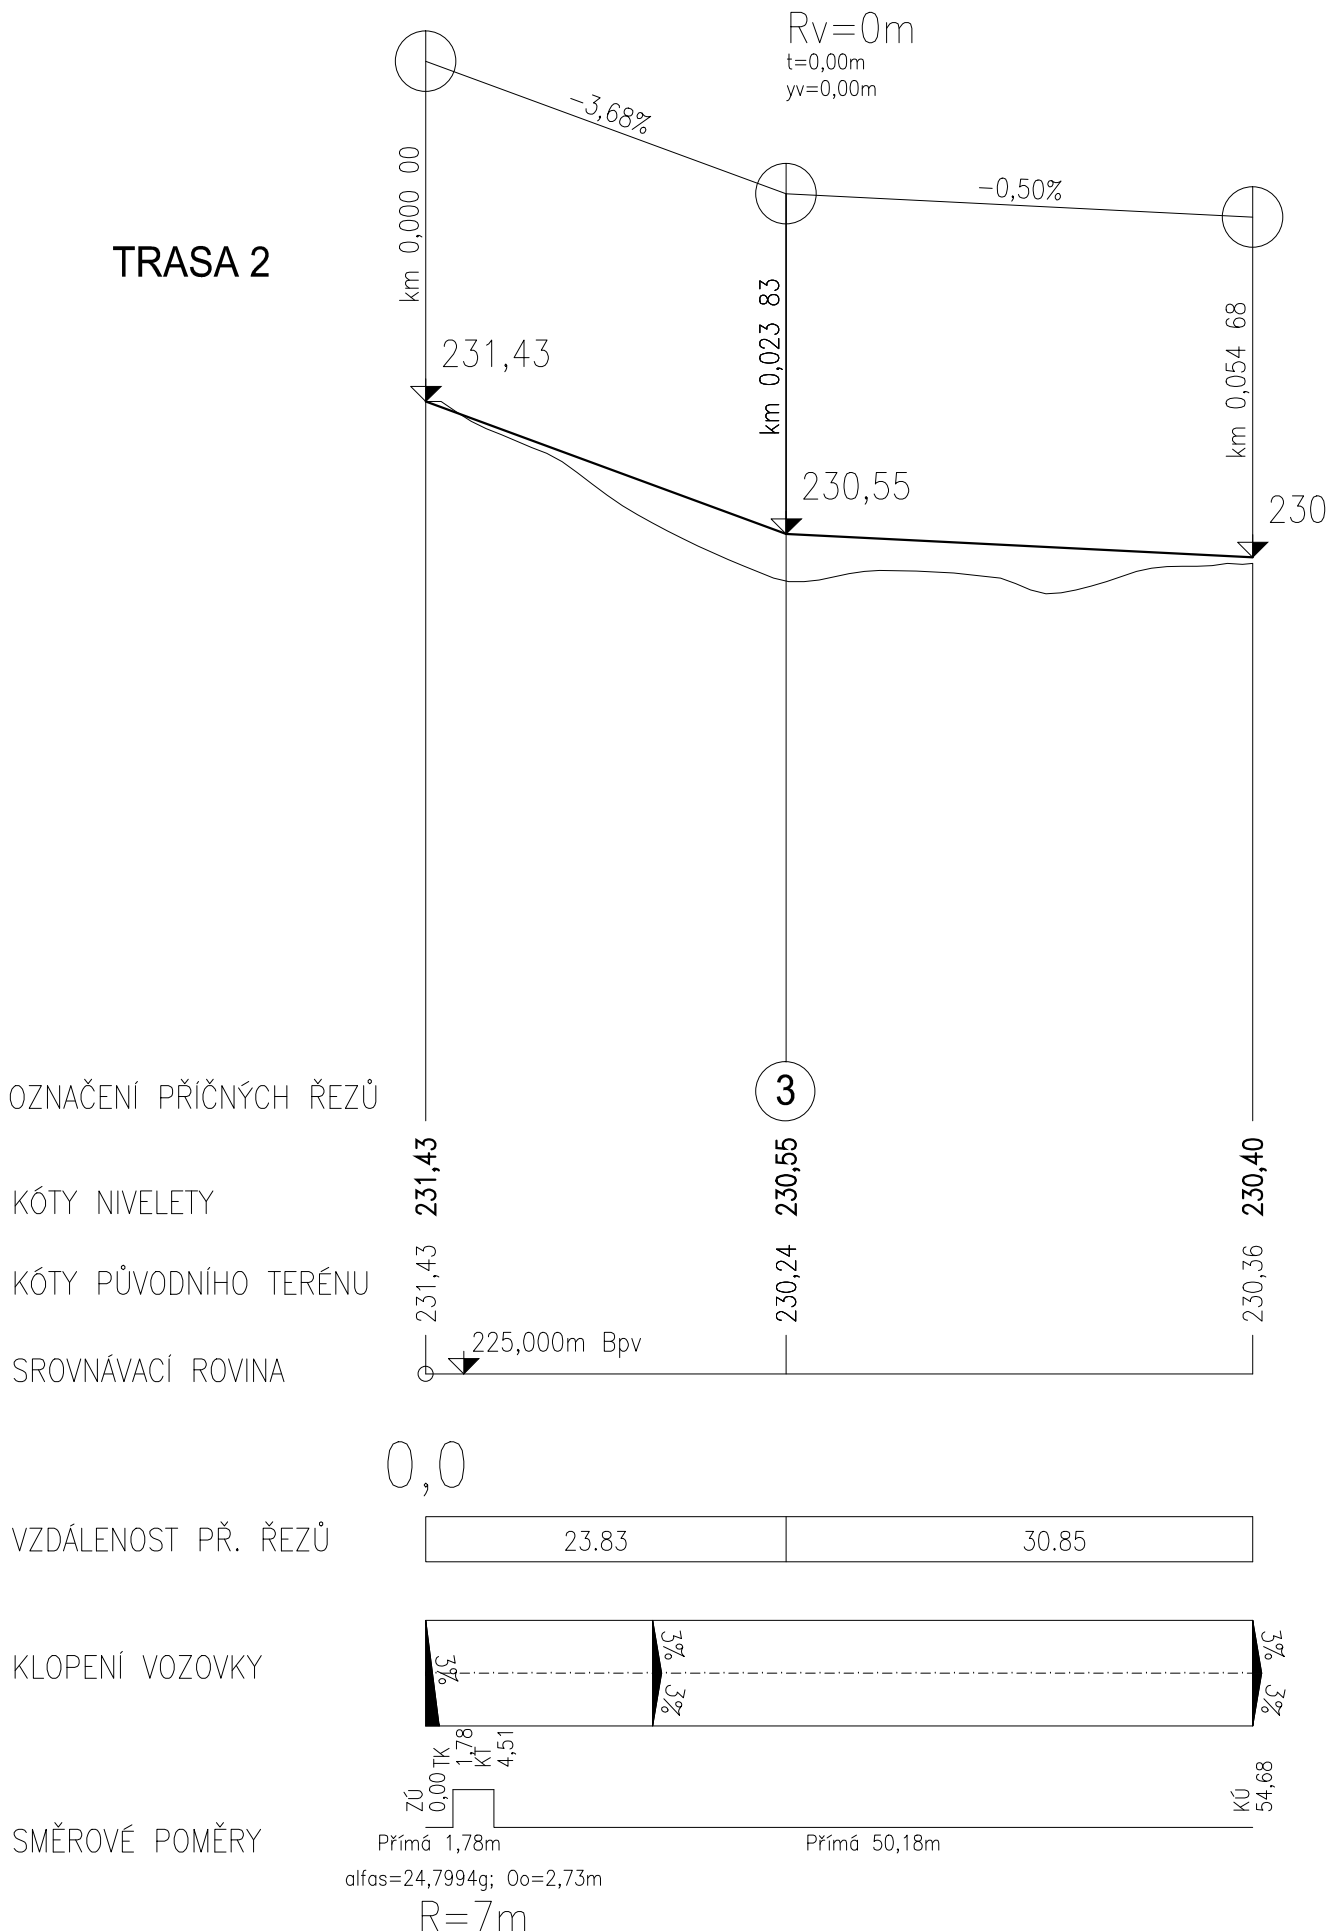


REKONSTRUKCE TEPELNÉHO NAPAJEČE LITVÍNŮV
PODÉLNÉ PROFILY KOMUNIKACÍ 1.ČÁST

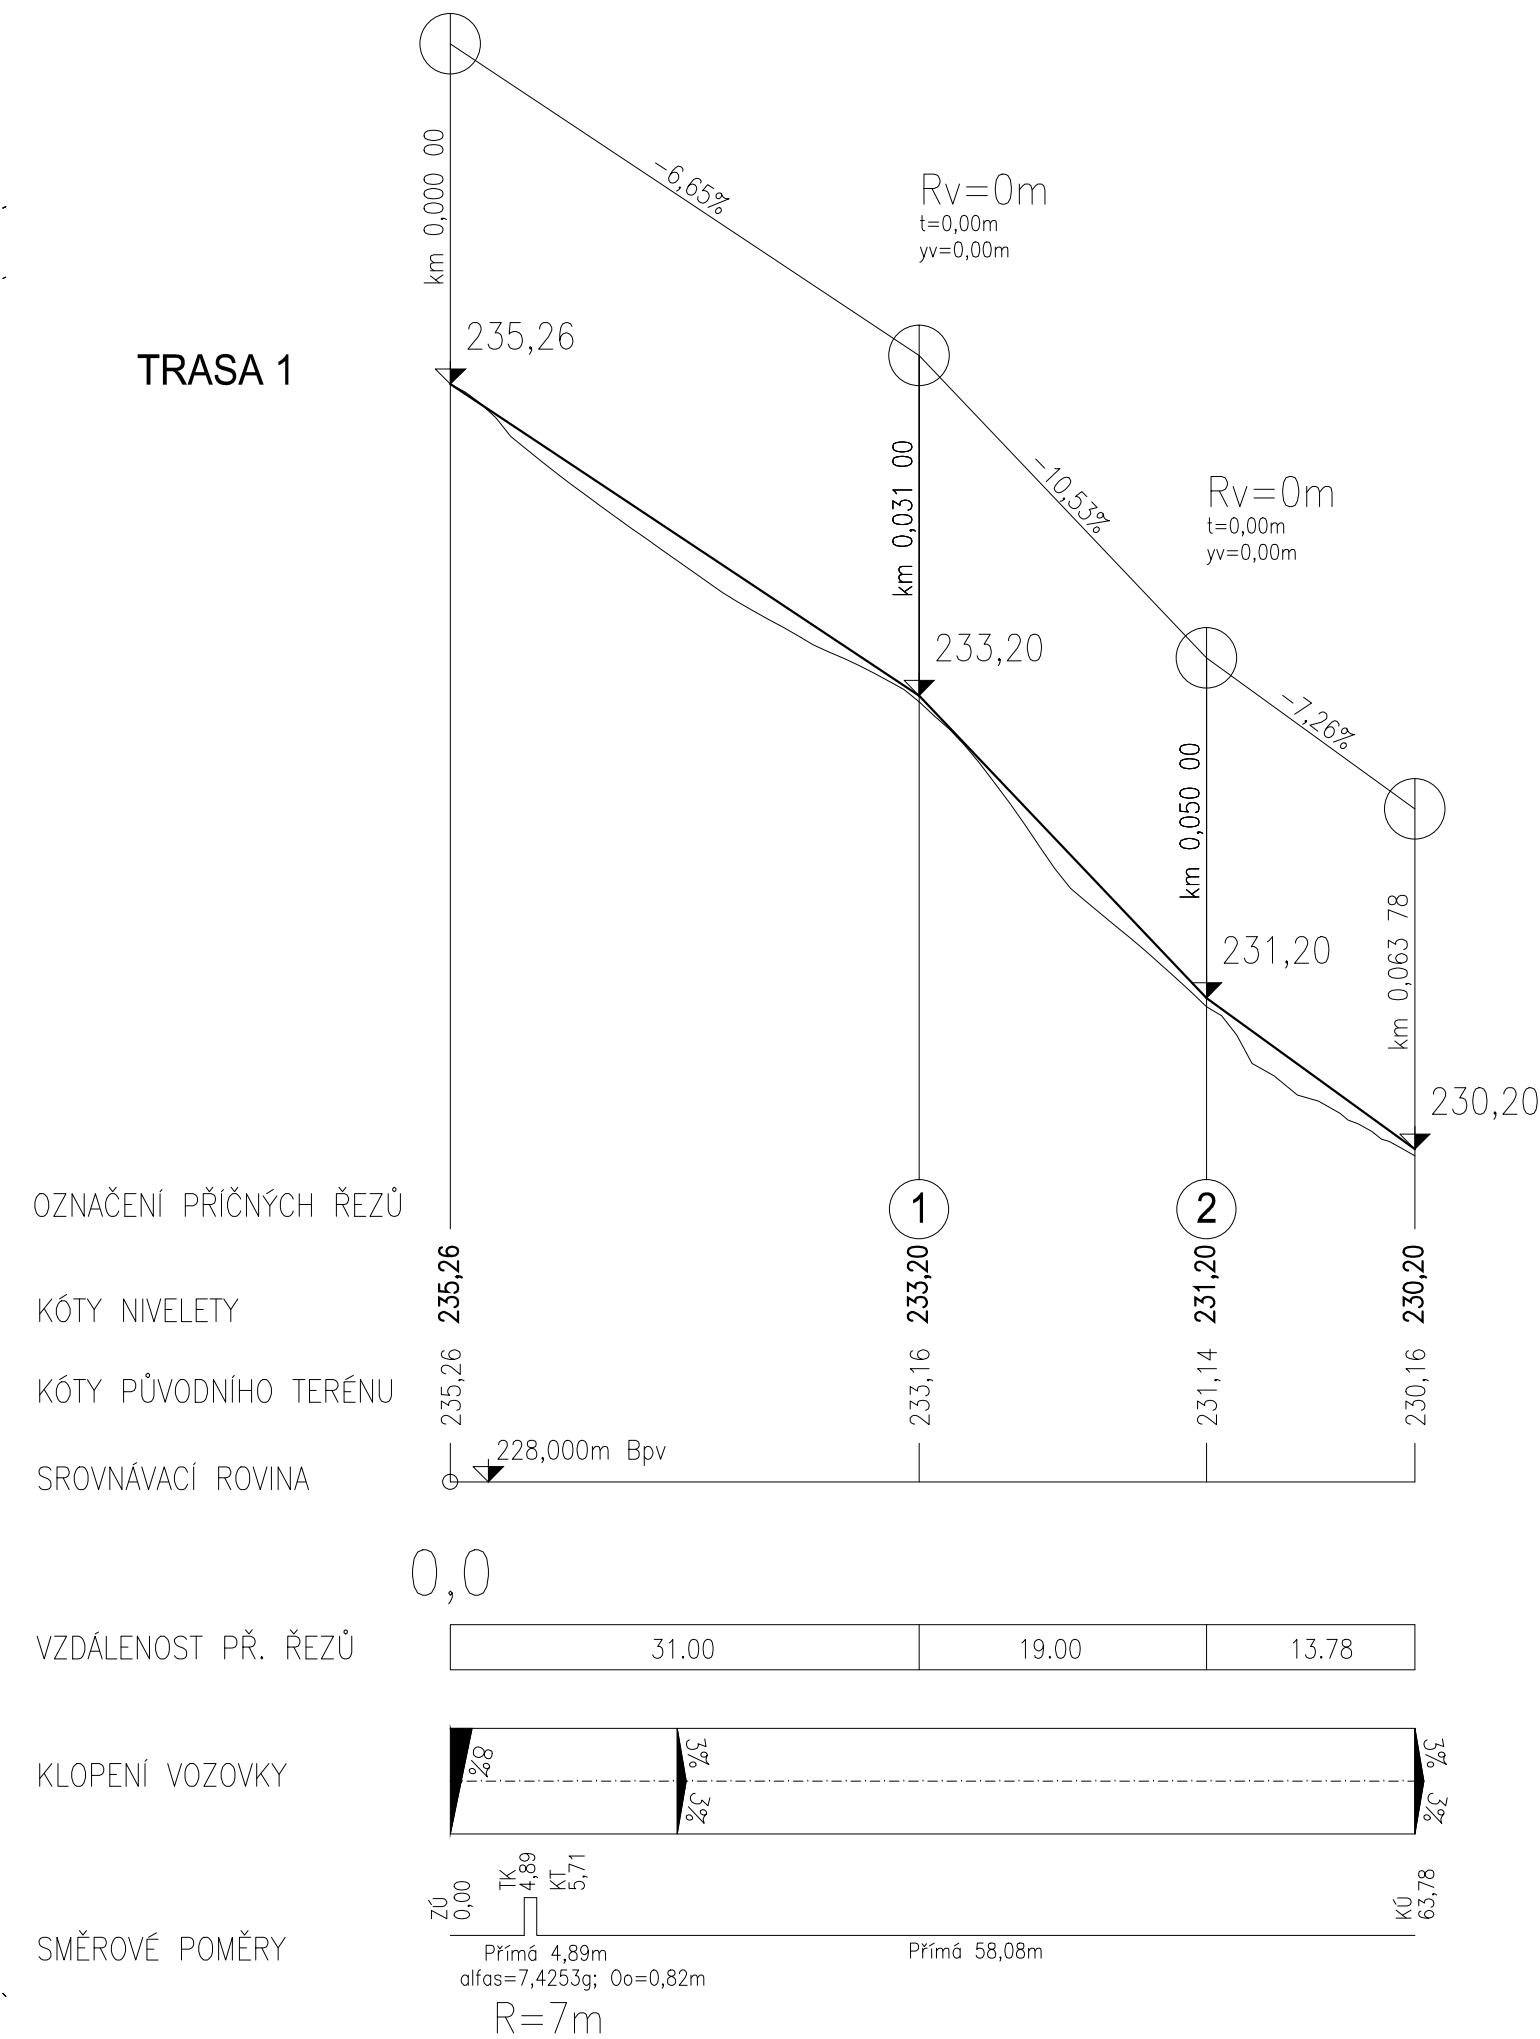

...	...	...	...
Index	Změna / Revision	Datum / Date	Vypracoval / Elaborated by
± 0.000 = xxx.xxx m n.m.			
Tento výkres je duševním vlastnictvím firmy Bilfinger Tebodin Czech Republic s.r.o.		Veškerá data na magnetických či optických nosičích jsou platná pouze ve spojení s uvdněnou dokumentací.	
This drawing is intellectual property of the company Bilfinger Tebodin Czech Republic s.r.o.		All data of magnetic and optical disks are valid only together with approved documentation.	
Projekt / Project REKONSTRUKCE TEPELNÉHO NAPAJEČE LITVÍNŮV ÚSEK SEKČNÍ UZÁVĚRY SU3 - SEKČNÍ UZÁVĚRY SU 10		Zpracovatel / Created by  Bilfinger Tebodin Czech Republic, s.r.o. Prvního pluku 224/20, Karlín, 186 00 Praha 8	
Zákazník / Client SEVEROČESKÁ TEPLÁRENSKÁ a.s TEPLÁRENSKÁ 2, MOST - KOMORANY		Vedoucí projektu / Project Manager P. KEŠNER	
Datum / Date 01/2019		Vedoucí oddělení / Department Manager Ing. J. SOBOTKA	
Objekt / Building IO 01 SERVISNÍ KOMUNIKACE - ETAPA 1		Stupeň / Phase DPS	
Část / Part KOMUNIKACE A ZAMĚŘENÍ		KZ	
Technická zpráva / Report No. 1881 001		Počet A4 / Number A4 8	
Skartační znak / Discard S10		Měřítko / Scale 1:50/500	
Název výkresu / Drawing Title PODÉLNÉ PROFILY KOMUNIKACÍ 1.ČÁST		Archivní číslo / Drawing No. 0245-201-51 1856 003	
		Kopie Copy	

Save: 10.1.2019 09:04:36 / File: 0245_202_51_1854_002_1856003.dwg / Name: Roha, Petr