


VZOROVÝ PŘÍČNÝ ŘEZ 1

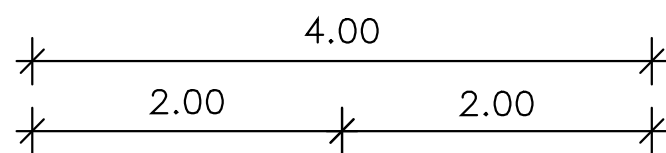

OSA KOMUNIKACE

STÁVAJÍCÍ TERÉN

3.0%

230,55

3.0%

1:2

ÚROVEŇ PLÁNĚ HTU

 $E_{\text{def},2,\text{min.}} = 45 \text{ MPa}$

SEJMUTÍ ZEMNÍHO

DRNU V TL. 0.30 m

KONSTRUKCE KOMUNIKACE:

ČSN 736126-1 MECHANICKÝ ZPEVNĚNÍ KAMENIVO 150mm

ČSN 736126-1 ŠTĚRKODRŤ MIN.ŠDB 0/63 150mm

CELKEM	300mm
--------	-------

CELKEM	300mm
--------	-------

FILTRAČNÍ A SEPARAČNÍ GEOTEXTILIE min. 500g/m², 40kN/m²

AKTIVNÍ ZÓNA KOMUNIKACE 0,4m

MUSÍ SPLŇOVAT PODMÍNKY ČSN 73 6133

225,00

POZNÁMKA:

SANACE PODLOŽÍ:

POŽADOVANÁ HODNOTA MODULU PŘETVÁRNOSTI AKTIVNÍ ZÓNY KOMUNIKACE JE $\text{MIN. } E_{\text{def},2} = 45 \text{ MPa}$.

V PŘÍPADĚ, ŽE NEBUDE NAMĚŘENA MINIMÁLNÍ HODNOTA MODULU PŘETVÁRNOSTI
PODLOŽNÍ ZEMINY $E_{def,2}=45\text{MPa}$ POD KOMUNIKACÍ, BUDE PROVEDENA VÝMĚNA
STÁVAJÍCÍHO PODLOŽÍ V TL.ČCA 400 mm ZA VHODNÉ, HOMOGENNÍ A SNADNO
ZHUTNITELNÉ ZEMINY. VRSTVY BUDOU HUTNĚNY MAX. PO 150mm.

ZPŮSOB SANACE PODLOŽÍ BUDE UPŘESNĚN NA ZÁKLADĚ ROZHODNUTÍ GEOLOGA PŘI REALIZACI STAVBY.

...	...	...	...
Index	Změna / Revision	Datum / Date	Vypracoval / Elaborated by
± 0.000 = xxx.xxx m n.m.			
Tento výkres je duševním vlastnictvím firmy Bilfinger Tebodin Czech Republic s.r.o. <i>This drawing is intellectual property of the company Bilfinger Tebodin Czech Republic s.r.o.</i>		Veškerá data na magnetických či optických nosičích jsou platná pouze ve spojení s uvolněnou dokumentací. <i>All data of magnetic and optical disks are valid only together with approved documentation.</i>	
Projekt / Project REKONSTRUKCE TEPELNÉHO NAPAJEČE LITVÍNOV ÚSEK SEKČNÍ UZÁVĚRY SU3 - SEKČNÍ UZÁVĚRY SU 10		Zpracovatel / Created by  Bilfinger Tebodin Czech Republic, s.r.o. Prvního pluku 224/20, Karlín, 186 00 Praha 8	
Zákazník / Client SEVEROČESKÁ TEPLÁRENSKÁ a.s TEPLÁRENSKÁ 2, MOST - KOMOŘANY		BILFINGER Bilfinger Tebodin	
Vypracoval / Elaborated by Ing. P. ROTHE	Zodpovědný projektant / Checked by Ing. P. ROTHE	Vedoucí oddělení / Department Manager Ing. J. SOBOTKA	Vedoucí projektu / Project Manager P. KEŠNER
Objekt / Building IO 01 SERVISNÍ KOMUNIKACE - ETAPA 1		Datum / Date 01/2019	
Část / Part KOMUNIKACE A ZAMĚŘENÍ		Stupeň / Phase DPS	
KZ		Technická zpráva / Report No. 1881 001	Počet A4 / Number A4 8
		Skartační znak / Discard S10	Měřítko / Scale 1:50
Název výkresu / Drawing Title VZOROVÝ PŘÍČNÝ ŘEZ 1		Archivní číslo / Drawing No. 0245-201-51 1856 004	
		Kopie Copy	