


REKONSTRUKCE TEPELNÉHO NAPAJEČE LITVÍNŮV

PODÉLNÉ PROFILY KOMUNIKACÍ 3.ČÁST

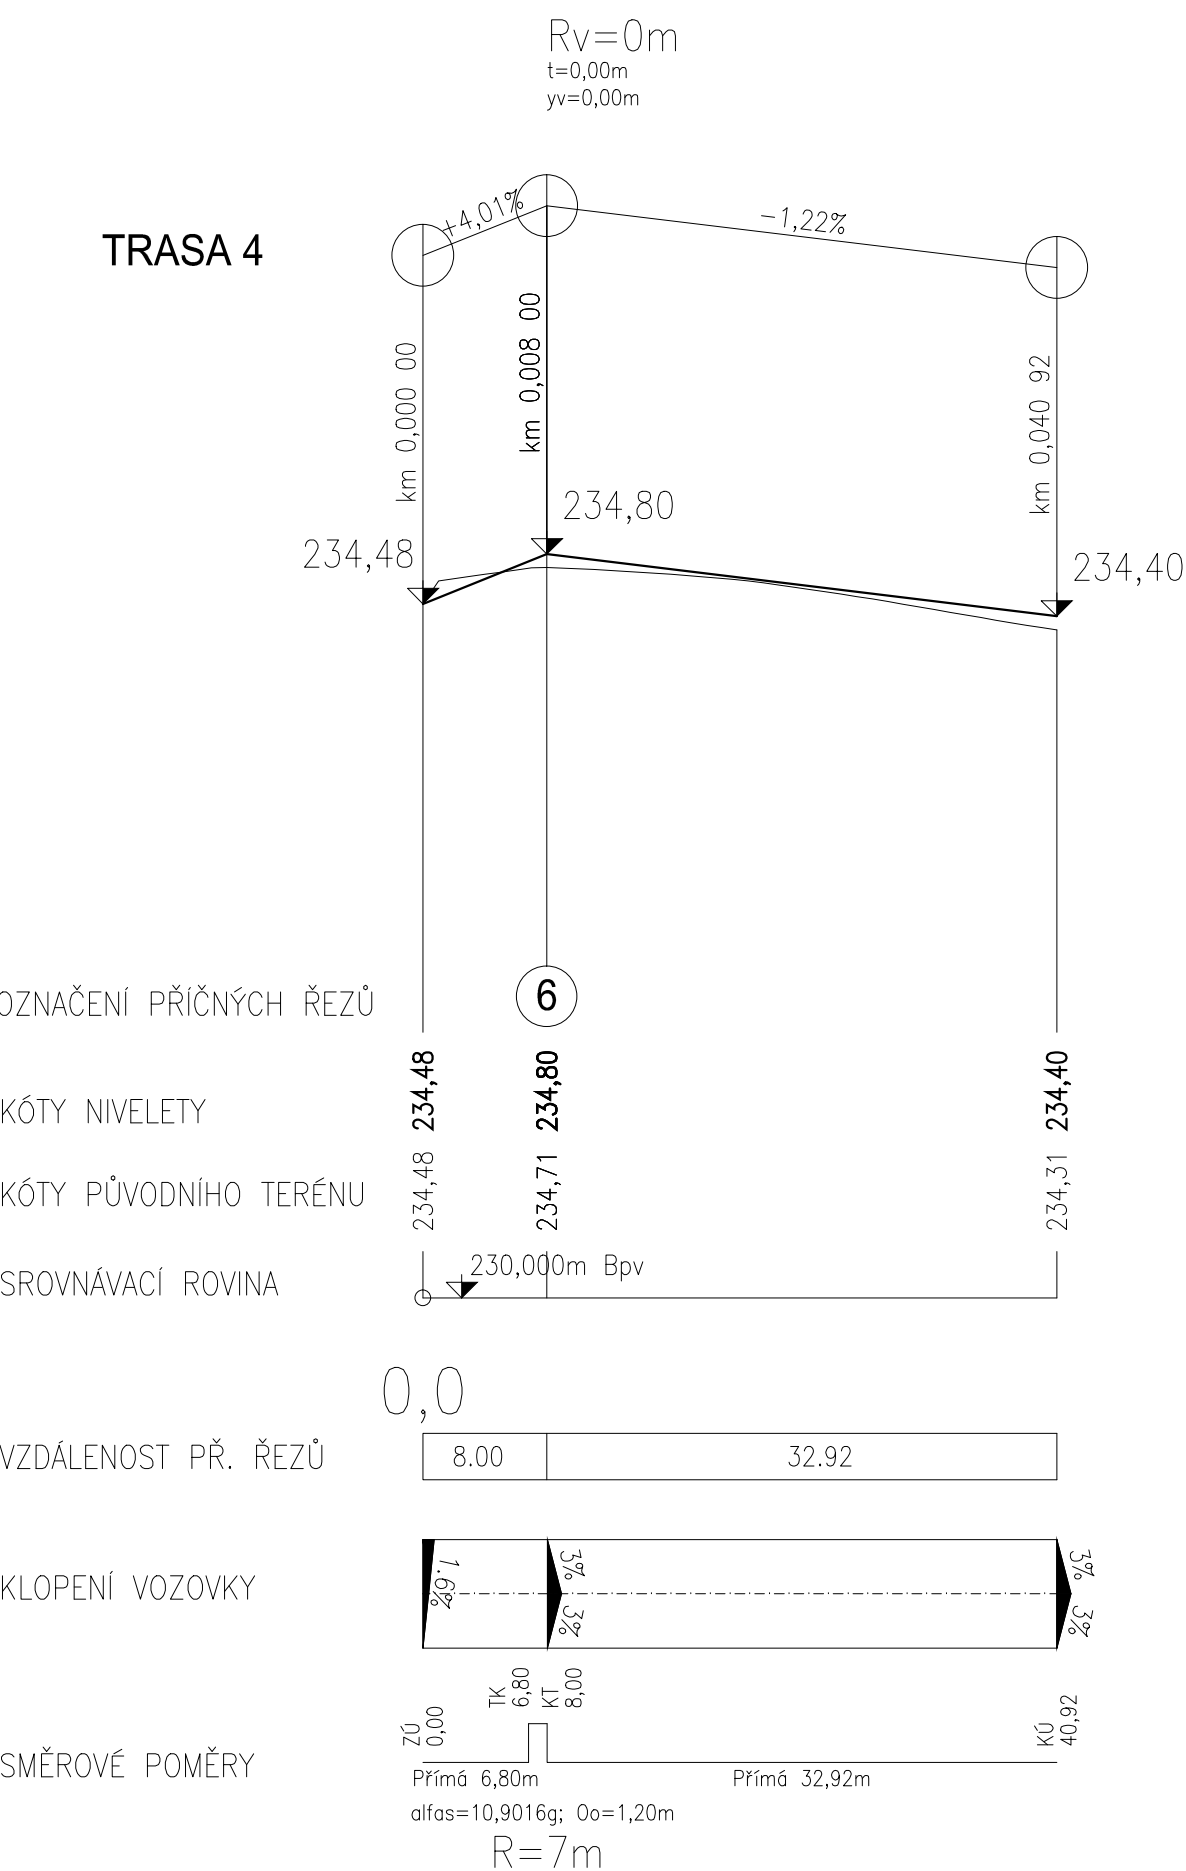

...	...	...	...
Index	Změna / Revision	Datum / Date	Vypracoval / Elaborated by
± 0.000 = xxx.xxx m n.m.			
Tento výkres je duševním vlastnictvím firmy Bilfinger Tebodin Czech Republic s.r.o. This drawing is intellectual property of the company Bilfinger Tebodin Czech Republic s.r.o.		Veškerá data na magnetických či optických nosičích jsou platná pouze ve spojení s uvolněnou dokumentací. All data of magnetic and optical disks are valid only together with approved documentation.	
Projekt / Project REKONSTRUKCE TEPELNÉHO NAPAJEČE LITVÍNŮV ÚSEK SEKČNÍ UZÁVĚRY SU3 - SEKČNÍ UZÁVĚRY SU 10		Zpracovatel / Created by  Bilfinger Tebodin Czech Republic, s.r.o. Prvního pluku 224/20, Karlín, 186 00 Praha 8	
Zákazník / Client SEVEROČESKÁ TEPLÁRENSKÁ a.s TEPLÁRENSKÁ 2, MOST - KOMOŘANY		Bilfinger Bilfinger Tebodin	
Vypracoval / Elaborated by Ing. P. ROTHE	Zodpovědný projektant / Checked by Ing. P. ROTHE	Vedoucí oddělení / Department Manager Ing. J. SOBOTKA	Vedoucí projektu / Project Manager P. KEŠNER
Objekt / Building IO 01 SERVISNÍ KOMUNIKACE - ETAPA 1		Datum / Date 01/2019	
Část / Part KOMUNIKACE A ZAMĚŘENÍ		Stupeň / Phase DPS	
KZ		Technická zpráva / Report No. 1881 001	Počet A4 / Number A4 8
Název výkresu / Drawing Title PODÉLNÉ PROFILY KOMUNIKACÍ 3.ČÁST		Skartační znak / Discard S10	Měřítko / Scale 1:50/500
		Archivní číslo / Drawing No. 0245-201-51 1856 010	Kopie Copy