
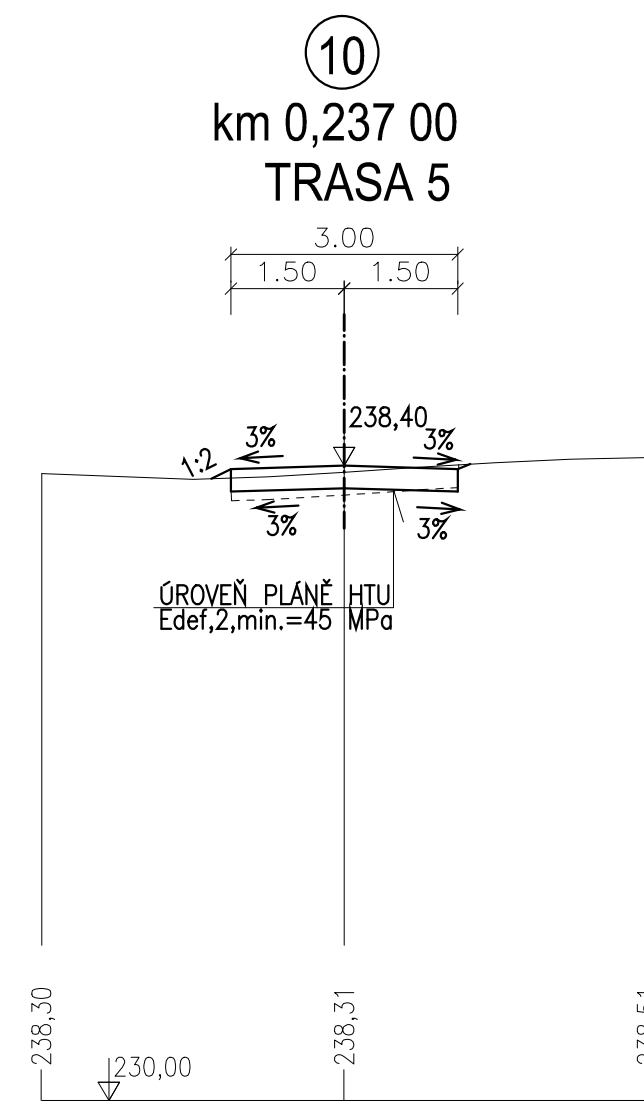
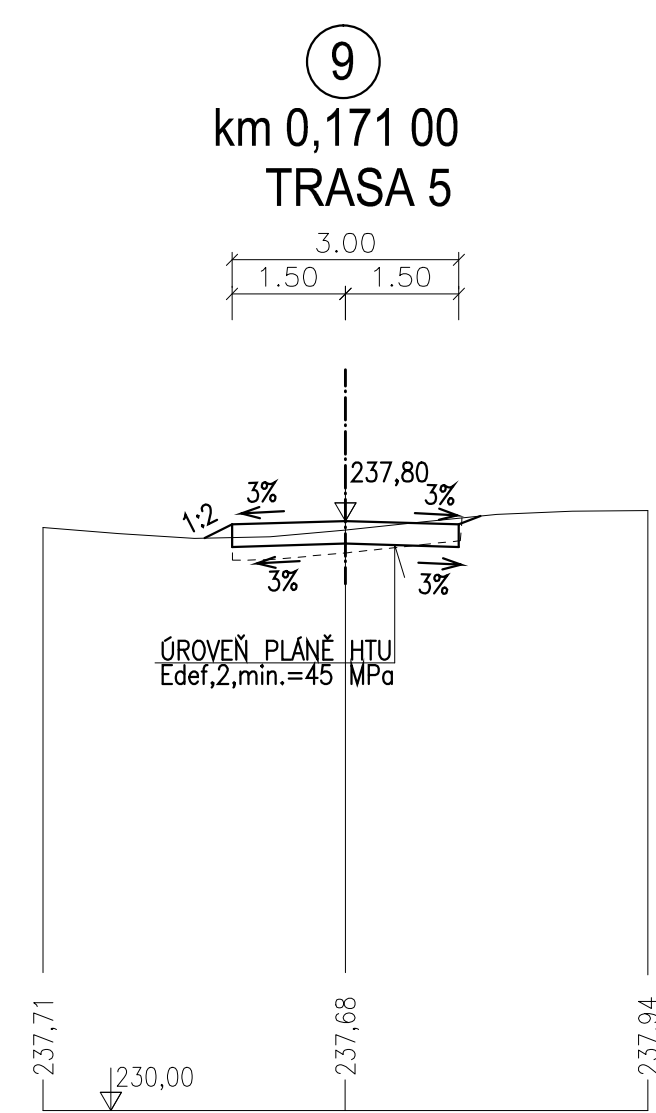
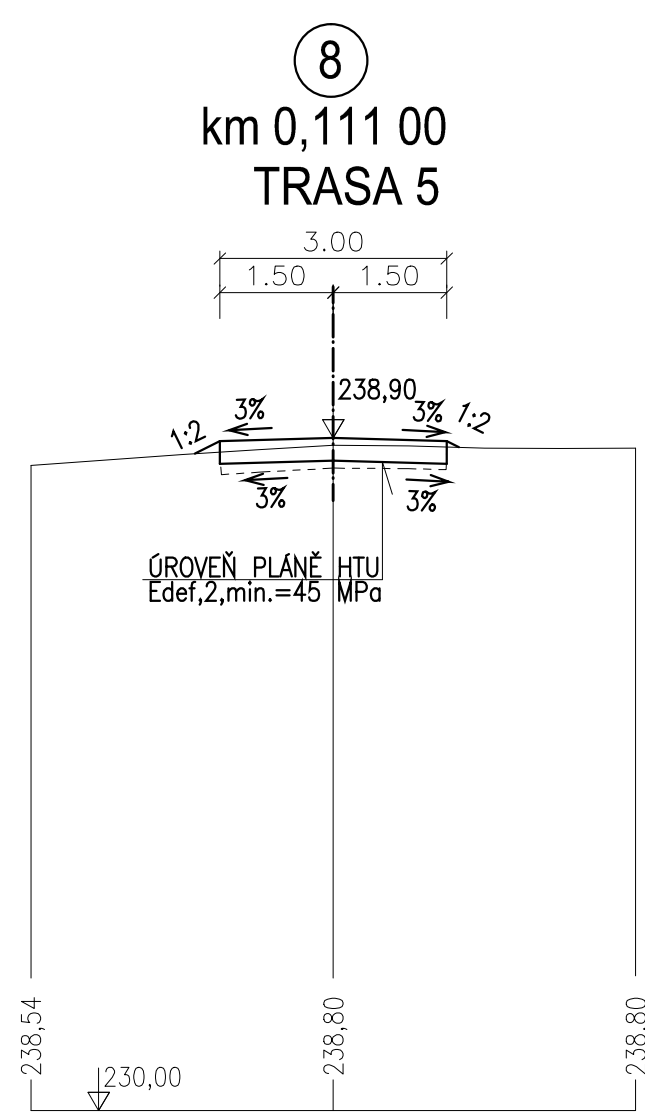


REKONSTRUKCE TEPELNÉHO NAPAJEČE LITVÍNŮV

PŘÍČNÉ ŘEZY KOMUNIKACÍ 4.ČÁST

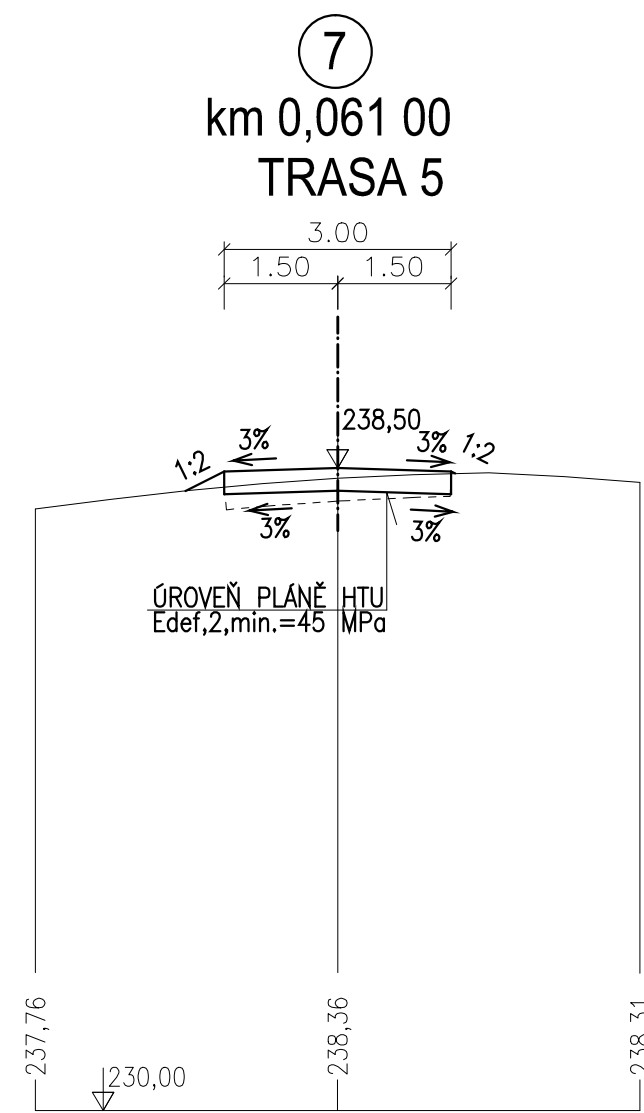

...	...	...	...
Index	Změna / Revision	Datum / Date	Vypracoval / Elaborated by
± 0,000 = xxx,xxx m n.m.			
Tento výkres je duševním vlastnictvím firmy Bilfinger Tebodin Czech Republic s.r.o. This drawing is intellectual property of the company Bilfinger Tebodin Czech Republic s.r.o.		Veškerá data na magnetických či optických nosičích jsou platná pouze ve spojení s uvolněnou dokumentací. All data of magnetic and optical disks are valid only together with approved documentation.	
Projekt / Project REKONSTRUKCE TEPELNÉHO NAPAJEČE LITVÍNŮV ÚSEK SEKČNÍ UZÁVĚRY SU3 - SEKČNÍ UZÁVĚRY SU 10		Zpracovatel / Created by  Bilfinger Tebodin Czech Republic, s.r.o. Prvního pluku 224/20, Karlín, 186 00 Praha 8	
Zákazník / Client SEVEROČESKÁ TEPLÁRENSKÁ a.s TEPLÁRENSKÁ 2, MOST - KOMORANY		Vedoucí projektu / Project Manager P. KEŠNER	
Vypracoval / Elaborated by Ing. P. ROTHE	Zodpovědný projektant / Checked by Ing. J. ROTHE	Vedoucí oddělení / Department Manager Ing. J. SOBOTKA	Datum / Date 01/2019
Objekt / Building IO 01 SERVISNÍ KOMUNIKACE - ETAPA 1		Stupeň / Phase DPS	
Část / Part KOMUNIKACE A ZAMĚŘENÍ		Technická zpráva / Report No. 1881 001	Počet A4 / Number A4 8
Název výkresu / Drawing Title PŘÍČNÉ ŘEZY KOMUNIKACÍ 4.ČÁST		Skartační znak / Discard S10	Měřítko / Scale 1:100
Archivní číslo / Drawing No. 0245-201-51		Kopie Copy 1856 014	