
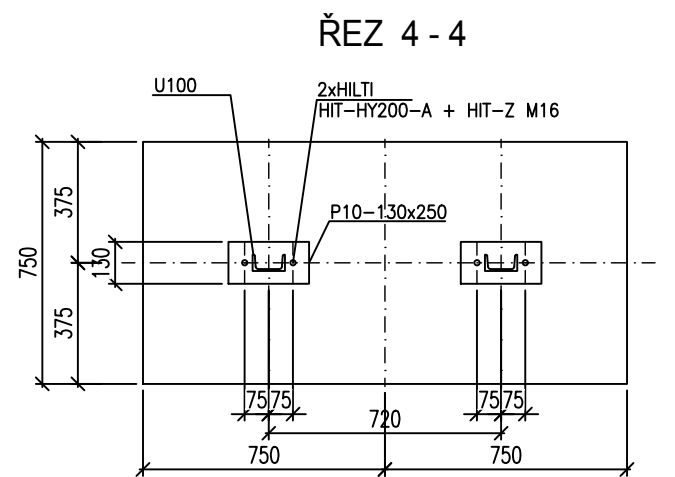
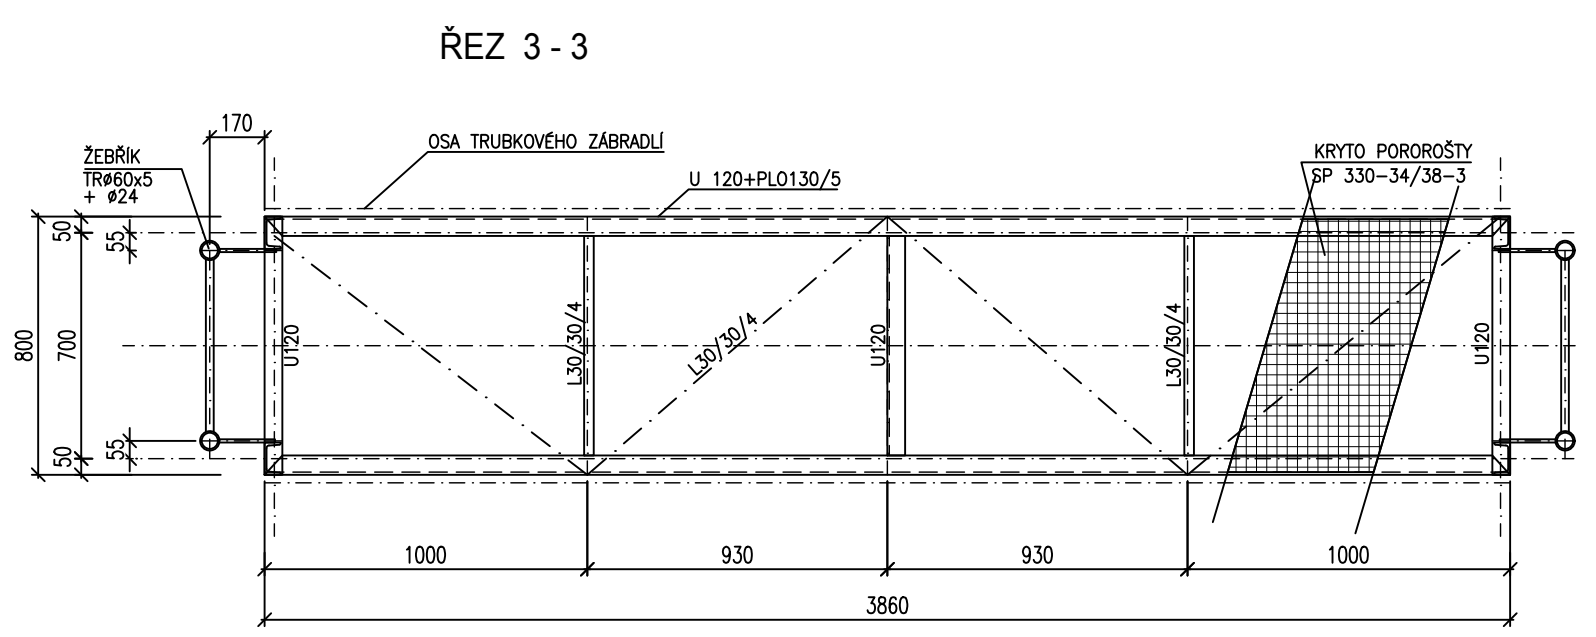
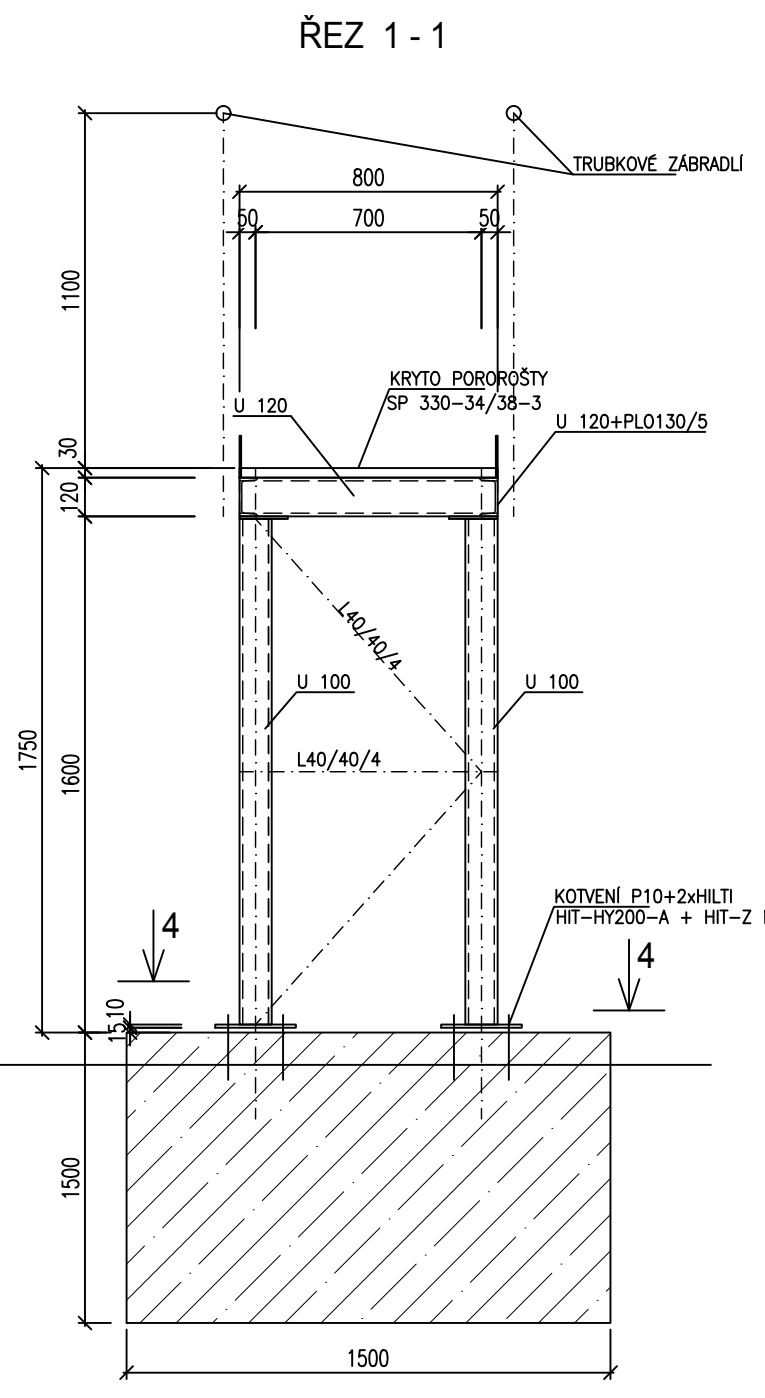
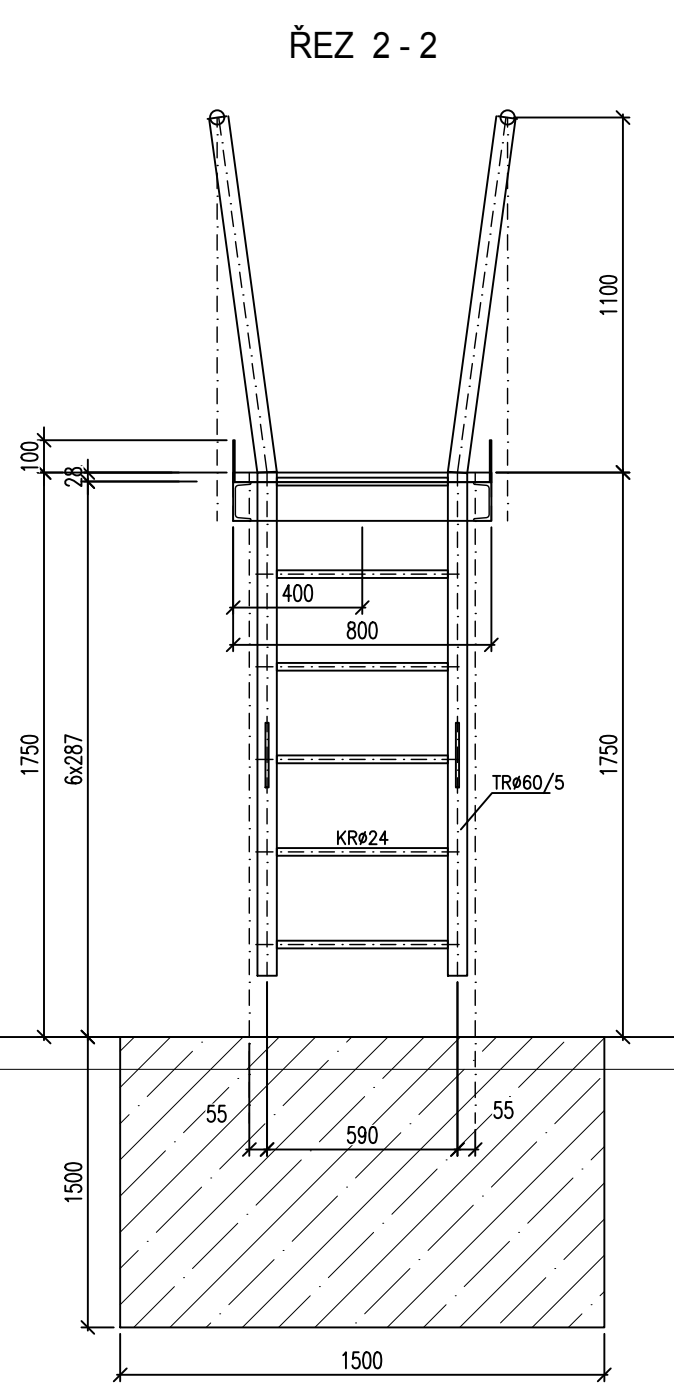


REKONSTRUKCE TEPELNÉHO NAPÁJEČE LITVÍNOV
SEKČNÍ UZÁVĚRY - PLOŠINY

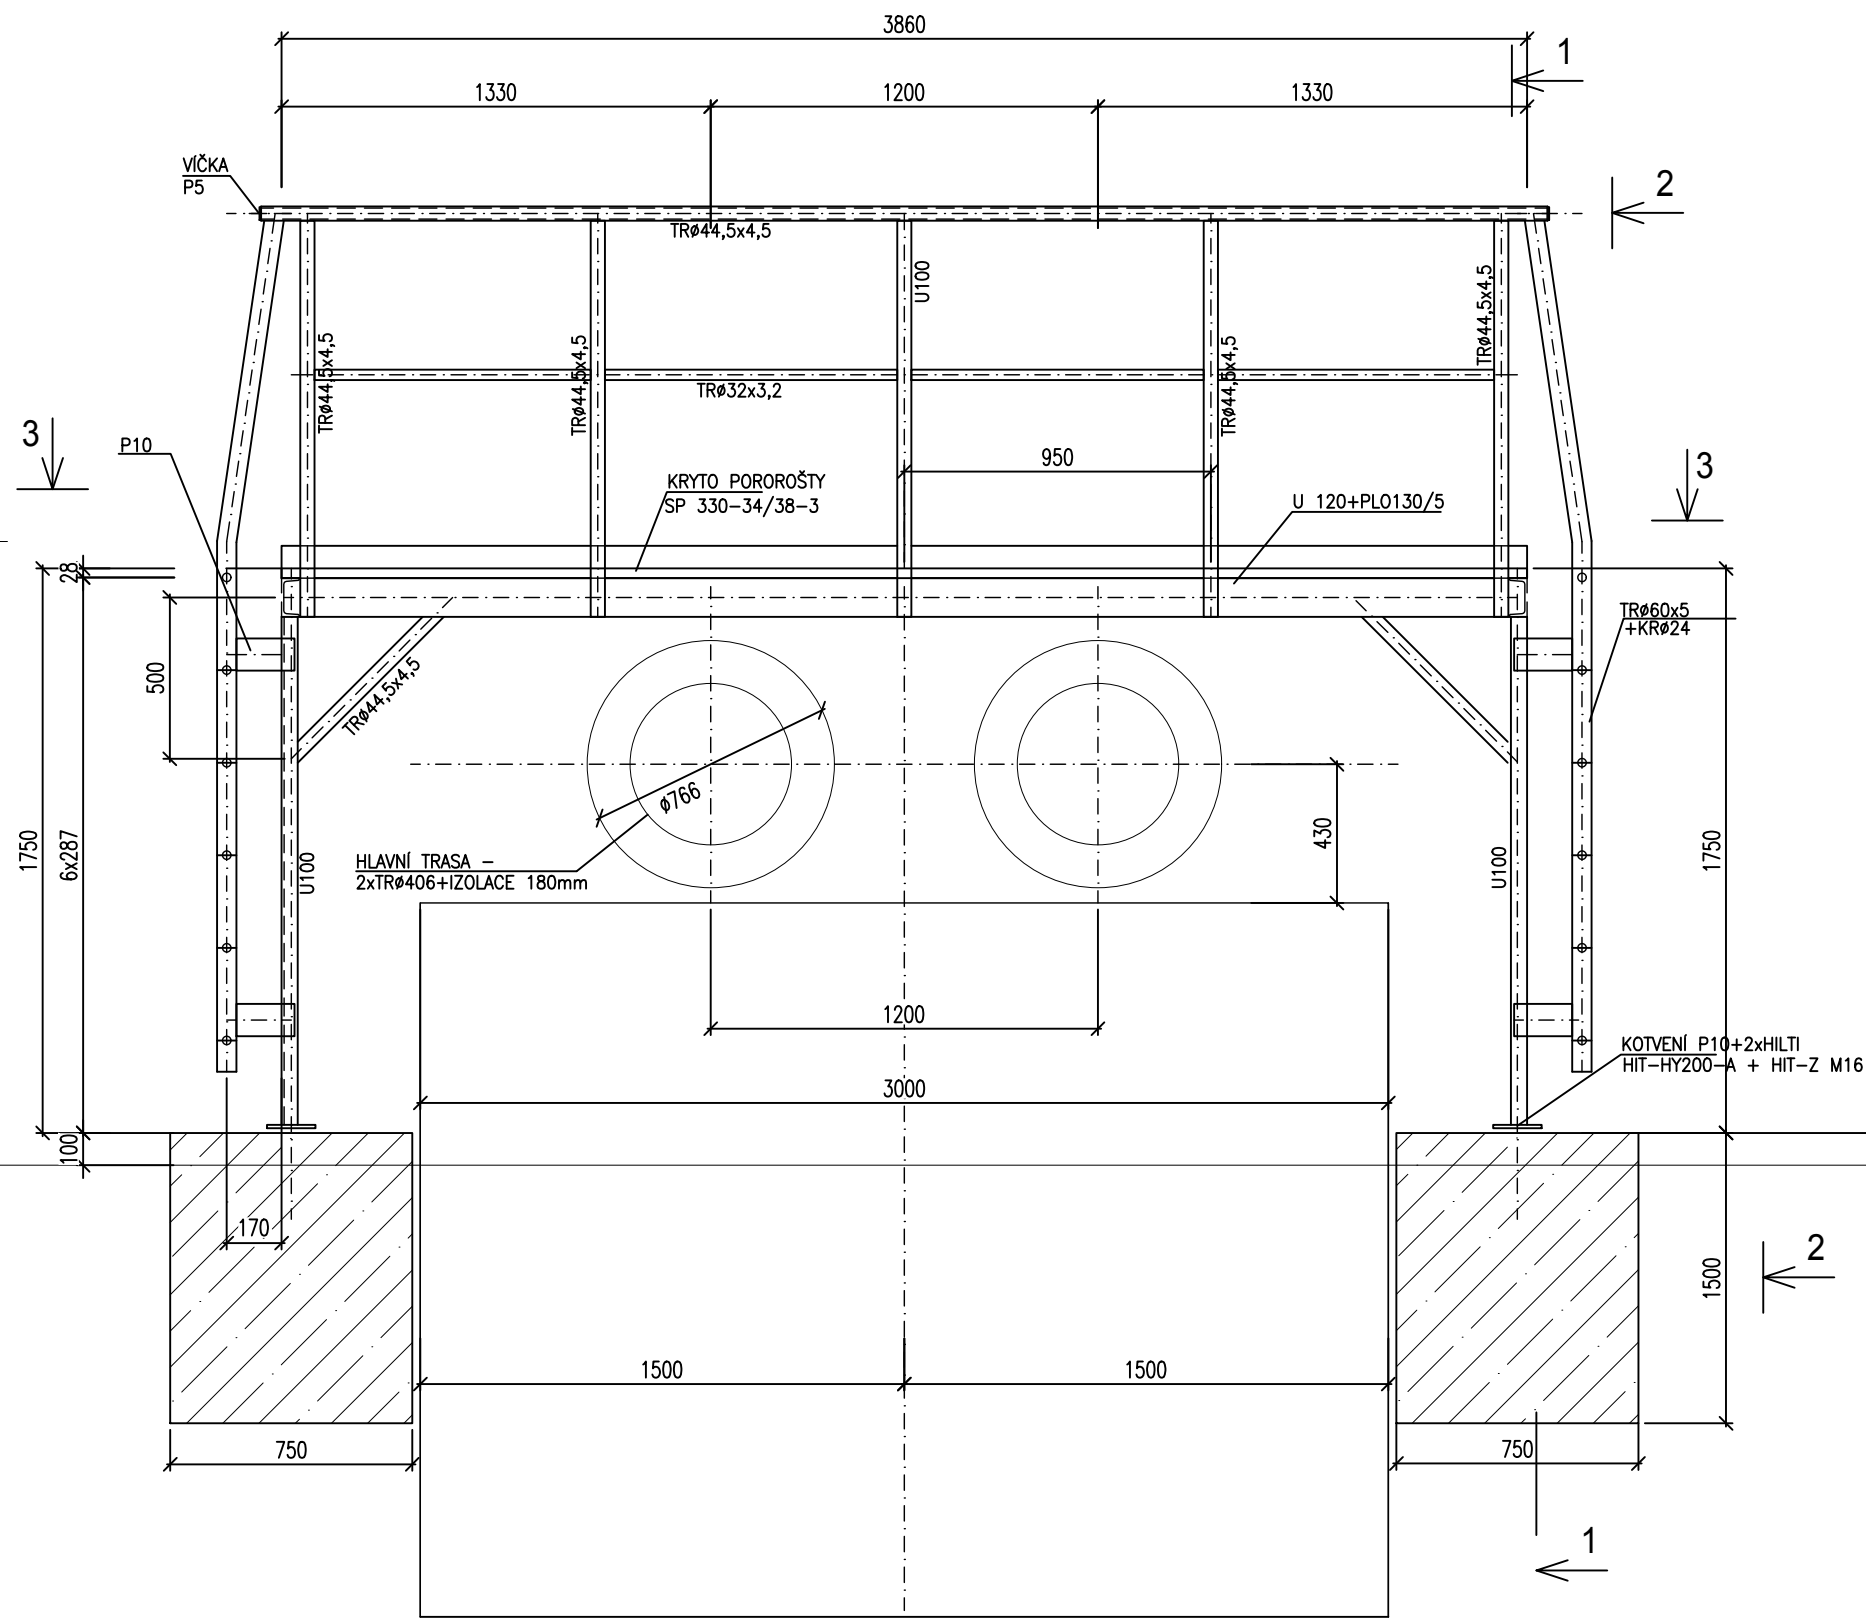

VÝKAZ MATERIÁLU
OK PLOŠINA

PROFIL	m, m2	kg/m, kg/m2	kg	MATERIÁL
U 120	10,12	13,4	135,7	S235
U 100	8,8	10,8	95,1	S235
L40/40/4	6,35	2,42	15,4	S235
L30/30/4	6,3	2,09	13,2	S235
TR#60/5	12,6	6,78	85,5	S235
TR#44,5/4,5	17,4	4,85	84,4	S235
TR#32/3,2	7,0	2,73	19,2	S235
PL0130/5	7,0	5,2	36,4	S235
Ø24	7,2	3,82	26,1	S235
P10	0,5	80	40,0	S235
P6	0,7	48	33,6	S235
P5	0,1	40	4,0	S235
DROBNÝ A SPOJ.MATERIÁL			3,7	
PRORĚZ A SVARY 5%			27,7	
CELKEM 1ks			584	
CELKEM 3ks			1752	

ROŠTY	m, m2	kg/m, kg/m2	kg
ROŠT SP 330-34/38-3	3,1	24,2	75,1
PRORĚZ, PŘÍPOJE 5%			1,9
CELKEM 1ks			77
CELKEM 3ks			231

- POZNÁMKY:
- TŘÍDA PROVEDENÍ EXC2 (DLE ČSN EN 1090-2)
 - KOROZNÍ SKUPINA C3 (CSN EN ISO 12 944-2)
 - ROZMĚRY STÁVAJÍCÍCH KONSTRUKCÍ NUTNO OVĚŘIT NA STAVBĚ A UPRAVIT DLE SKUTEČNÉHO PROVEDENÍ

Tento výkres je duševním vlastnictvím firmy Bilfinger Tebodín Czech Republic s.r.o.
Všechna data na magnetických či optických nosičích jsou platná pouze ve spojení s uvolněnou dokumentací.
This drawing is intellectual property of the company Bilfinger Tebodín Czech Republic s.r.o.
All data of magnetic and optical disks are valid only together with approved documentation.

Projekt / Project REKONSTRUKCE TEPELNÉHO NAPÁJEČE LITVÍNOV ÚSEK SEKČNÍ UZÁVĚRY SU3 - SEKČNÍ UZÁVĚRY SU 10		Zpracovatel / Created by Bilfinger Tebodín Czech Republic, s.r.o. Prvního pluku 224/20, Karlín, 186 00 Praha 8	
Zákazník / Client SEVEROČESKÁ TEPLÁRENSKÁ a.s. TEPLÁRENSKÁ 2, MOST - KOMORÁNY		BILFINGER Bilfinger Tebodín	
Vypracoval / Elaborated by Ing. J. BABKOVÁ	Zodpovědný projektant / Checked by Ing. J. BABKOVÁ	Vedoucí oddělení / Department Manager Ing. P. CHMELÍK	Datum / Date 1/2019
Objekt / Building SO 01 OCELOVÉ KONSTRUKCE ETAPA 1		Stupeň / Phase DPS	
Část / Part D.1.2 STAVEBNĚ KONSTRUKČNÍ ŘEŠENÍ D.2.1.1 OCELOVÉ KONSTRUKCE - SANACE ETAPA 1	OK	Technická zpráva / Report No. 1381 009	Počet A4 / Number A4 2
Název výkresu / Drawing Title SEKČNÍ UZÁVĚR - LÁVKA PRO PŘECHOD POTRUBÍ		Skartační znak / Discard S10	Měřítko / Scale 1:20
		Archivní číslo / Drawing No. 0245-101-51/1343 002	Kopie Copy