
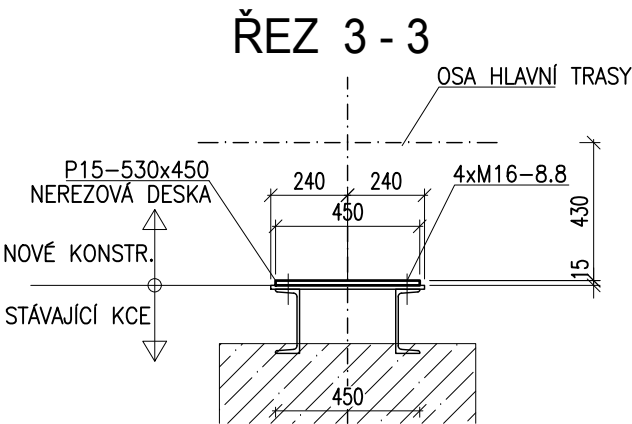
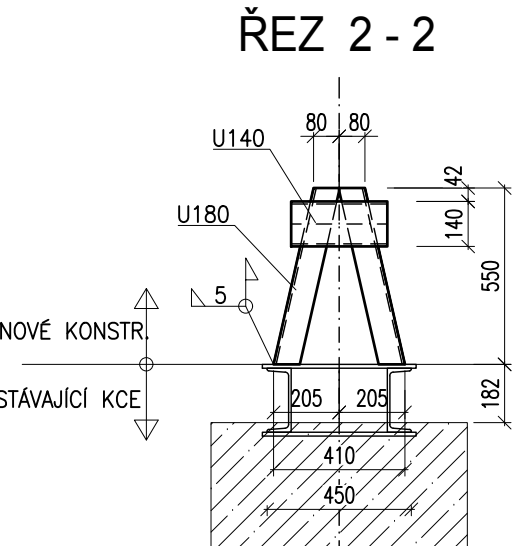
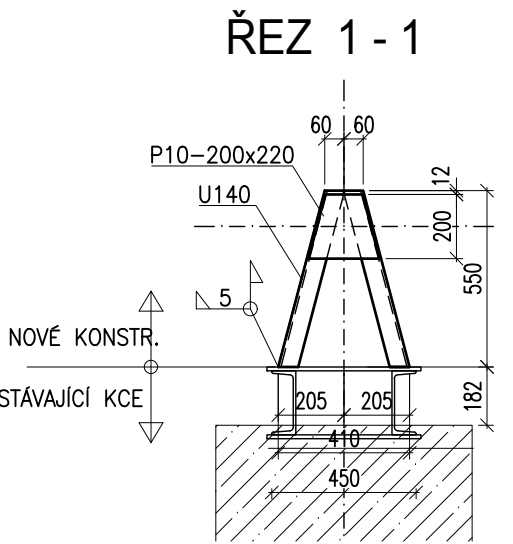


REKONSTRUKCE TEPELNÉHO NAPÁJEČE LITVÍNŮV

KLUZNÉ ULOŽENÍ TYP VU-A

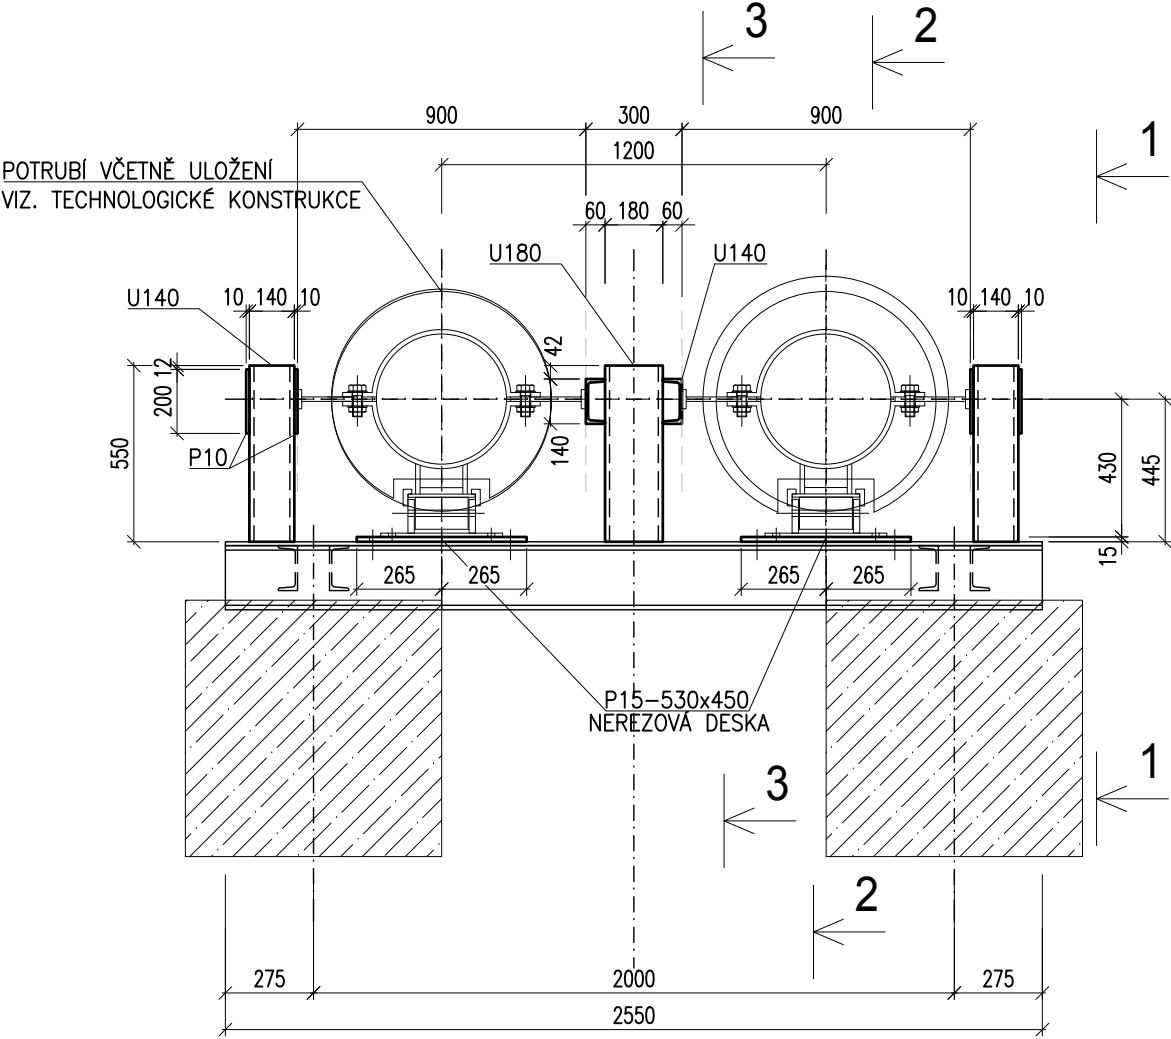

VÝKAZ MATERIÁLU ETAPA 1

PROFIL	m, m2	kg/m, kg/m2	kg	MATERIÁL
U 180	1,17	22,0	25,8	S235
U 140	2,94	16,0	47,1	S235
P10	0,18	80	14,4	S235
P15	0,48	120	57,6	1.4301/304
DROBNÝ A SPOJ.MATERIÁL			2,0	
PROŘEZ A SVARY 5%			7,1	
CELKEM PRO 1 ks			152	
CELKEM 1ks			152	

POZNÁMKY:

- TŘÍDA PROVEDENÍ EXC2 (DLE ČSN EN 1090-2)
- KOROZNÍ SKUPINA C3 (ČSN EN ISO 12 944-2)
- STÁVAJÍCÍ OCELOVÁ KONSTRUKCE BUDE OTRYSKÁNA A OPATŘENA ODPOVÍDAJÍCÍM NÁTĚREM
- ROZMĚRY STÁVAJÍCÍCH KONSTRUKCÍ NUTNO OVĚŘIT NA STAVBĚ A UPRAVIT DLE SKUTEČNÉHO PROVEDENÍ

Tento výkres je duševním vlastnictvím firmy Bilfinger Tebodin Czech Republic s.r.o. This drawing is intellectual property of the company Bilfinger Tebodin Czech Republic s.r.o.				Veškerá data na magnetických či optických nosičích jsou platná pouze ve spojení s uvolněnou dokumentací. All data of magnetic and optical disks are valid only together with approved documentation.			
Projekt / Project REKONSTRUKCE TEPELNÉHO NAPÁJEČE LITVÍNŮV ÚSEK SEKČNÍ UZÁVĚRY SU3 - SEKČNÍ UZÁVĚRY SU 10				Zpracovatel / Created by  Bilfinger Tebodin Czech Republic, s.r.o. Prvního pluku 224/20, Karlín, 186 00 Praha 8 BILFINGER Bilfinger Tebodin			
Zákazník / Client SEVEROČESKÁ TEPLÁRENSKÁ a.s TEPLÁRENSKÁ 2, MOST - KOMOŘANY							
Vyracoval / Elaborated by Ing. J. BABKOVÁ		Zodpovědný projektant / Checked by Ing. J. BABKOVÁ		Vedoucí oddělení / Department Manager Ing. P. CHMELÍK		Vedoucí projektu / Project Manager P. KEŠNER Datum / Date 1/2019	
Objekt / Building SO01 - OCELOVÉ KONSTRUKCE ETAPA 1				Stupeň / Phase DPS			
Část / Part D.1.2 STAVEBNĚ KONSTRUKČNÍ ŘEŠENÍ D.1.2.1 OCELOVÉ KONSTRUKCE - SANACE ETAPA 1				OK		Technická zpráva / Report No. 1381 008 Počet A4 / Number A4 2	
Název výkresu / Drawing Title KLUZNÉ ULOŽENÍ TYP VU-A				Skartační znak / Discard S10 Měřítko / Scale 1:20		Archivní číslo / Drawing No. 0245-100-51 1343 005 Kopie Copy	