
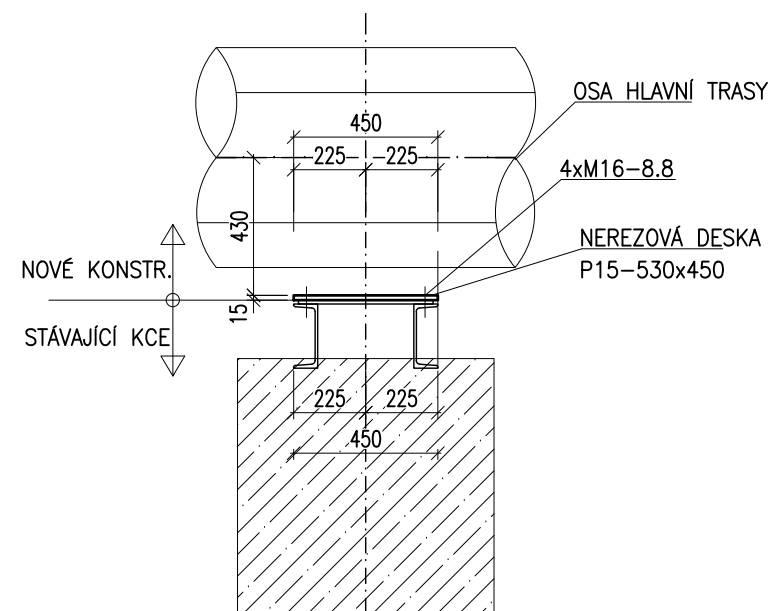


REKONSTRUKCE TEPELNÉHO NAPÁJEČE LITVÍNOV
KLUZNÉ ULOŽENÍ TYP VU-B

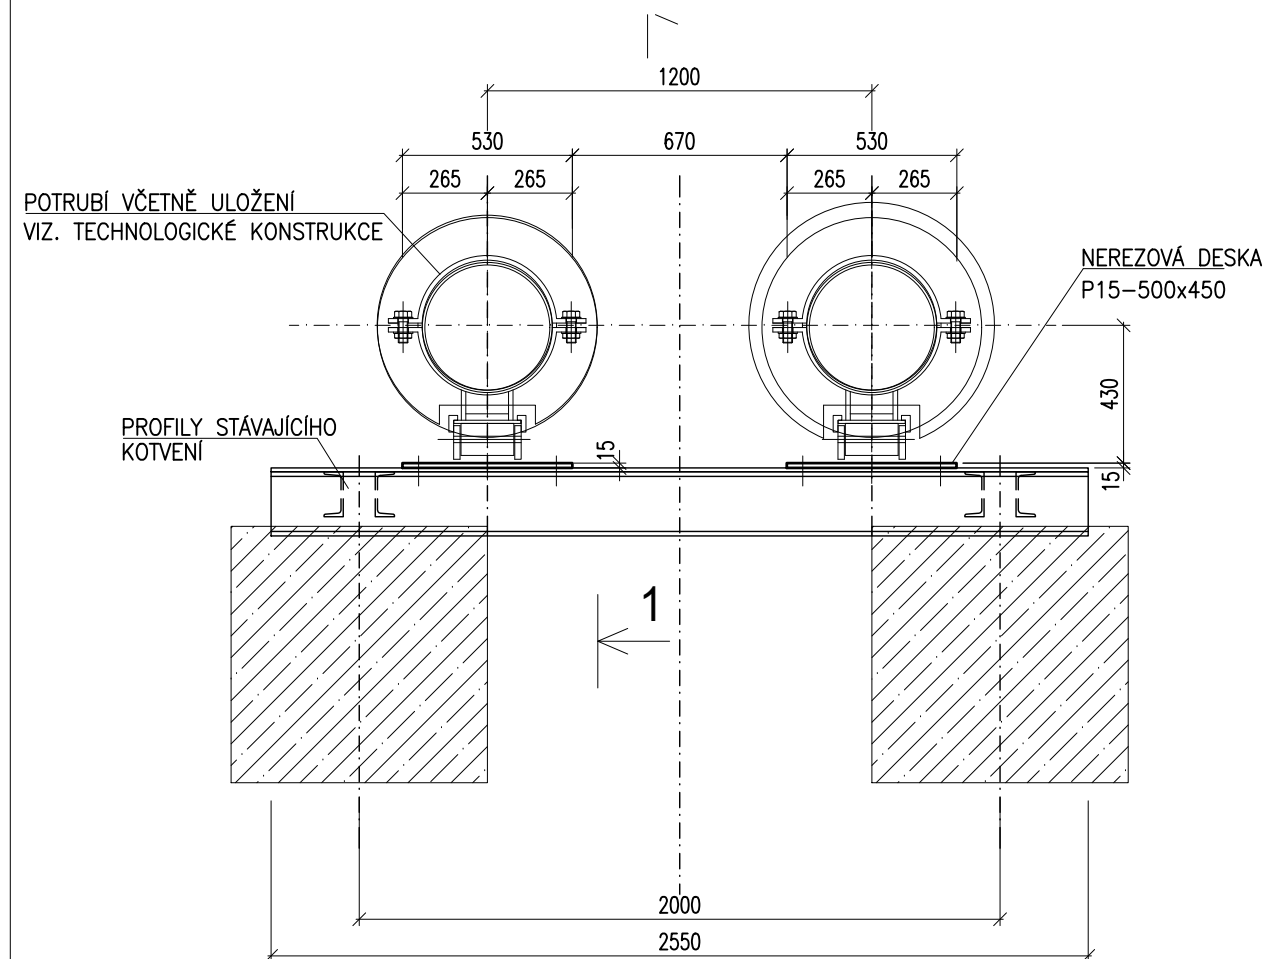

VÝKAZ MATERIÁLU ETAPA 1

PROFIL	m, m2	kg/m, kg/m2	kg	MATERIÁL
P15	0,48	120	57,6	1.4301/304
DROBNÝ A SPOJ.MATERIÁL			2	
PROŘEZ A SVARY 5%			3	
CELKEM PRO 1 ks			63	
CELKEM 2ks			126	

POZNÁMKY:

- TŘÍDA PROVEDENÍ EXC2 (DLE ČSN EN 1090-2)
- KOROZNÍ SKUPINA C3 (CSN EN ISO 12 944-2)
- STÁVAJÍCÍ OCELOVÁ KONSTRUKCE BUDE OTRYSKÁNA A OPATŘENA ODPOVÍDAJÍCÍM NÁTĚREM
- ROZMĚRY STÁVAJÍCÍCH KONSTRUKCÍ NUTNO OVĚŘIT NA STAVBĚ A UPRAVIT DLE SKUTEČNÉHO PROVEDENÍ

Tento výkres je duševním vlastnictvím firmy Bilfinger Tebodin Czech Republic s.r.o. This drawing is intellectual property of the company Bilfinger Tebodin Czech Republic s.r.o.				Veškerá data na magnetických či optických nosičích jsou platná pouze ve spojení s uvolněnou dokumentací. All data of magnetic and optical disks are valid only together with approved documentation.							
Projekt / Project REKONSTRUKCE TEPELNÉHO NAPÁJEČE LITVÍNOV ÚSEK SEKČNÍ UZÁVĚRY SU3 - SEKČNÍ UZÁVĚRY SU 10				Zpracovatel / Created by  Bilfinger Tebodin Czech Republic, s.r.o. Prvního pluku 224/20, Karlín, 186 00 Praha 8							
Zákazník / Client SEVEROČESKÁ TEPLÁRENSKÁ a.s TEPLÁRENSKÁ 2, MOST - KOMOŘANY				BILFINGER Bilfinger Tebodin							
Vyraboval / Elaborated by Ing. J. BABKOVÁ		Zodpovědný projektant / Checked by Ing. J. BABKOVÁ		Vedoucí oddělení / Department Manager Ing. P. CHMELÍK		Vedoucí projektu / Project Manager P. KEŠNER		Datum / Date 1/2019			
Objekt / Building SO 01 OCELOVÉ KONSTRUKCE ETAPA 1						Stupeň / Phase DPS					
Část / Part D.1.2 STAVEBNĚ KONSTRUKČNÍ ŘEŠENÍ D.1.2.1 OCELOVÉ KONSTRUKCE - SANACE ETAPA 1					OK		Technická zpráva / Report No. 1381 008		Počet A4 / Number A4 2		
Název výkresu / Drawing Title KLUZNÉ ULOŽENÍ TYP VU-B						Skartační znak / Discard S10		Měřítko / Scale 1:20		Archivní číslo / Drawing No. 0245-100-51 1343 006	
								Kopie Copy			