


REKONSTRUKCE TEPELNÉHO NAPÁJEČE LITVÍNOV

ULOŽENÍ TYP PZ

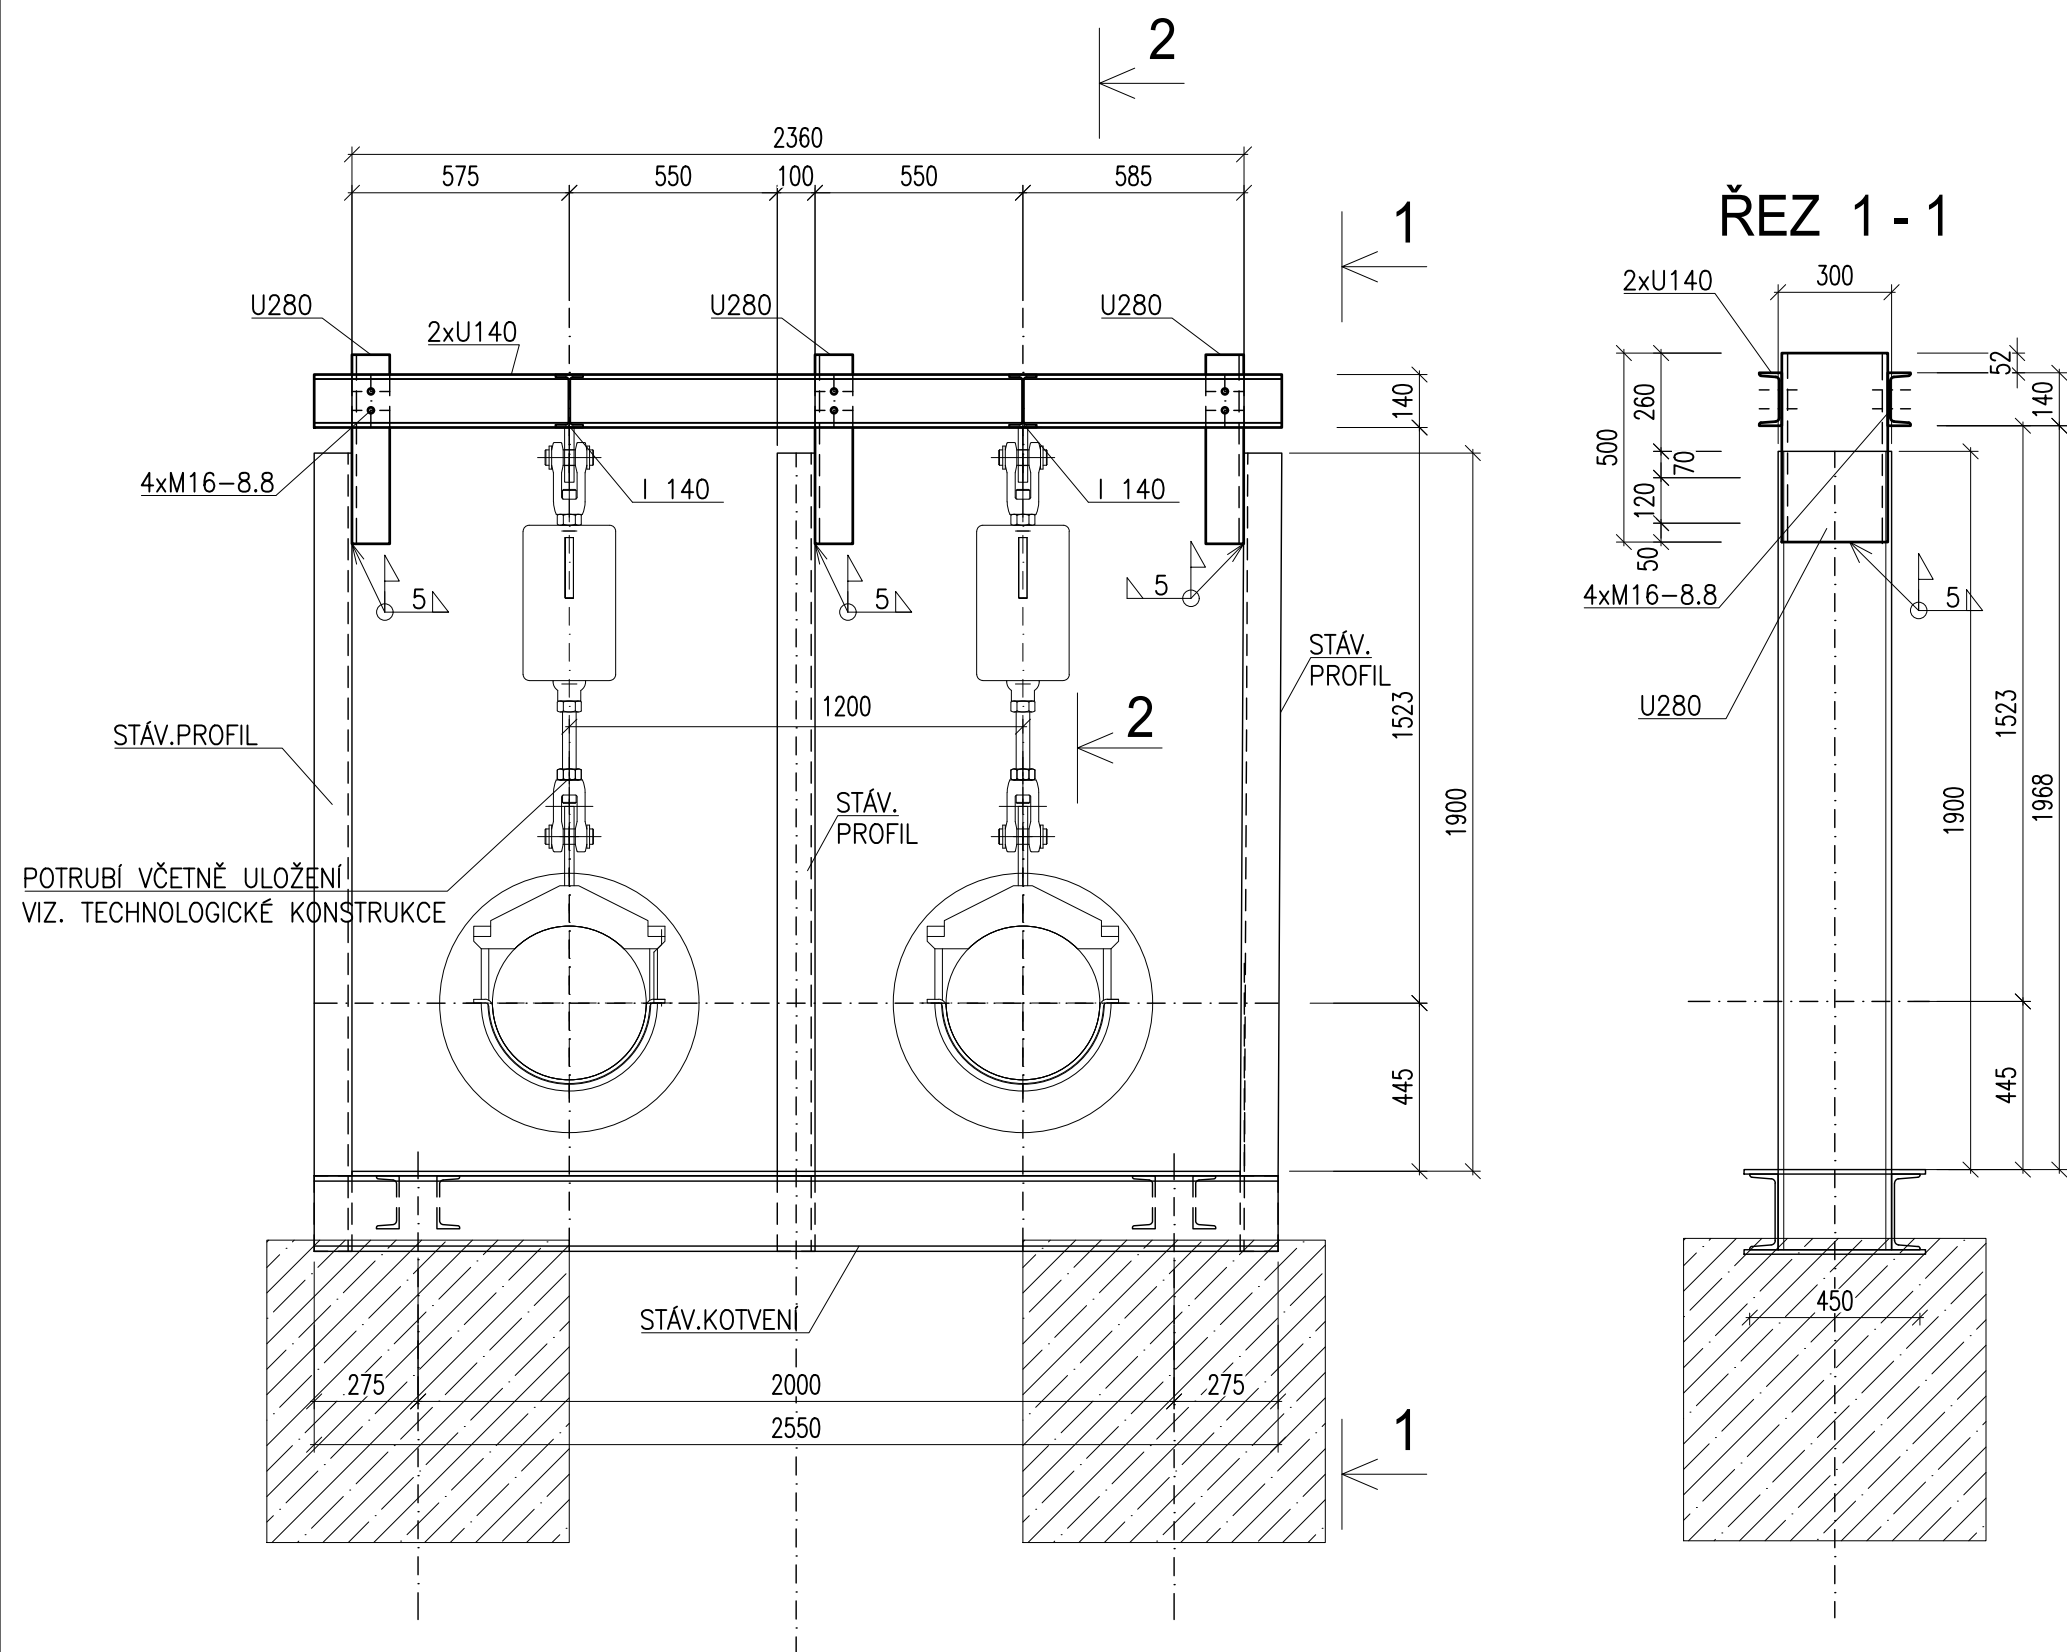

VÝKAZ MATERIÁLU ETAPA 1

PROFIL	m, m2	kg/m, kg/m2	kg	MATERIÁL
I 140	0,60	14,3	8,6	S235
U 280	1,50	46,2	69,3	S235
U 140	5,20	16,0	83,2	S235
DROBNÝ A SPOJ.MATERIÁL			1,6	
PROŘEZ A SVARY 5%			8,3	
CELKEM PRO 1 ks			171	
CELKEM 9ks			1539	

POZNÁMKY:

- TŘÍDA PROVEDENÍ EXC2 (DLE ČSN EN 1090-2)
- KOROZNÍ SKUPINA C3 (CSN EN ISO 12 944-2)
- STÁVAJÍCÍ OCELOVÁ KONSTRUKCE BUDE OTRYSKÁNA A OPATŘENA ODPOVÍDAJÍCÍM NÁTĚREM
- ROZMĚRY STÁVAJÍCÍCH KONSTRUKCÍ NUTNO OVĚŘIT NA STAVBĚ A UPRAVIT DLE SKUTEČNÉHO PROVEDENÍ

OCEL: S235 (Fe510)

Tento výkres je duševním vlastnictvím firmy Bilfinger Tebodin Czech Republic s.r.o. <i>This drawing is intellectual property of the company Bilfinger Tebodin Czech Republic s.r.o.</i>			Veškerá data na magnetických či optických nosičích jsou platná pouze ve spojení s uvolněnou dokumentací. <i>All data of magnetic and optical disks are valid only together with approved documentation.</i>			
Projekt / Project REKONSTRUKCE TEPELNÉHO NAPÁJEČE LITVÍNOV ÚSEK SEKČNÍ UZÁVĚRY SU3 - SEKČNÍ UZÁVĚRY SU 10			Zpracovatel / Created by  Bilfinger Tebodin Czech Republic, s.r.o. Prvního pluku 224/20, Karlín, 186 00 Praha 8			
Zákazník / Client SEVEROČESKÁ TEPLÁRENSKÁ a.s TEPLÁRENSKÁ 2, MOST - KOMOŘANY			BILFINGER Bilfinger Tebodin			
Vypracoval / Elaborated by Ing. J. BABKOVÁ	Zodpovědný projektant / Checked by Ing. J. BABKOVÁ	Vedoucí oddělení / Department Manager Ing. P. CHMELÍK	Vedoucí projektu / Project Manager P. KEŠNER	Datum / Date 1/2019		
Objekt / Building SO 01 OCELOVÉ KONSTRUKCE ETAPA 1			Stupeň / Phase DPS			
Část / Part D.1.2 STAVEBNÉ KONSTRUKČNÍ ŘEŠENÍ D.1.2.1 OCELOVÁ KONSTRUKCE - SANACE ETAPA 1		OK	Technická zpráva / Report No. 1381 008		Počet A4 / Number A4 2	
Název výkresu / Drawing Title ULOŽENÍ TYP PZ			Skartační znak / Discard S10		Měřítko / Scale 1:20	
			Archivní číslo / Drawing No. 0245-100-51 1343 007		Kopie Copy	

Scale: 2:1, 2019 13:59:21 / File: 0245_100_51_1343_007_sanace_etapa1_dk_190112.dwg / Name: Babkova_jara