
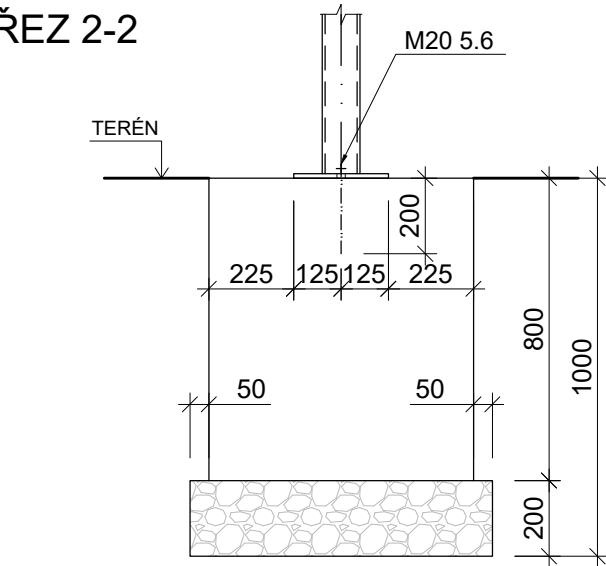
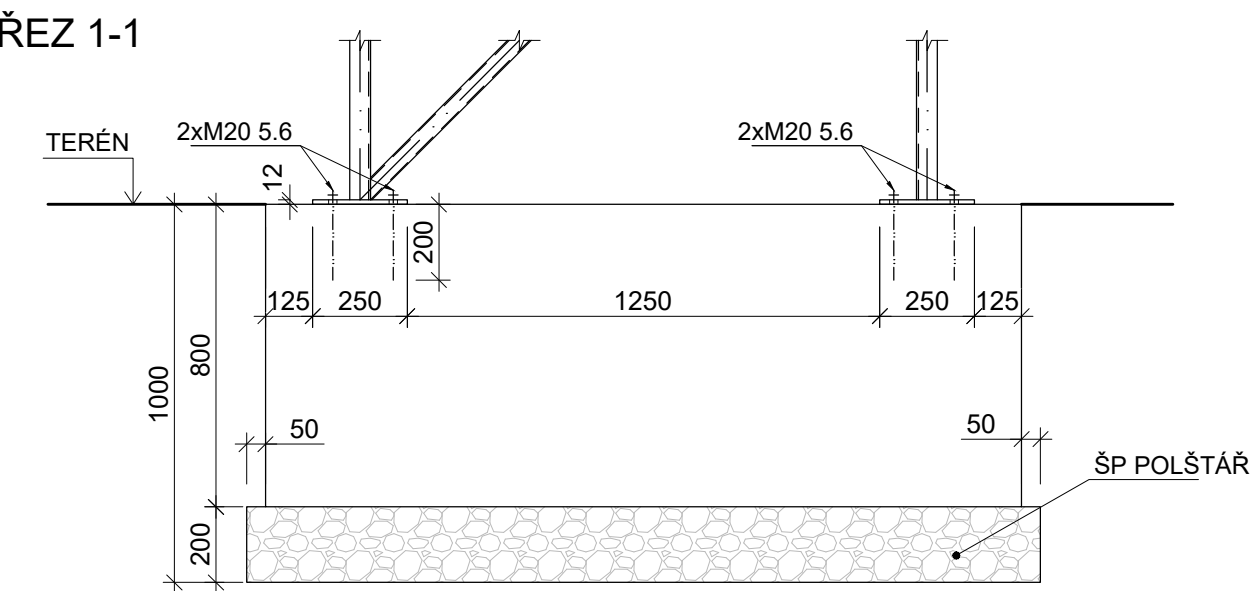





REKONSTRUKCE TEPELNÉHO NAPÁJEČE LITVÍNŮV

ZALOŽENÍ PRO ULOŽENÍ TYP KU-C

STANDARDNĚ

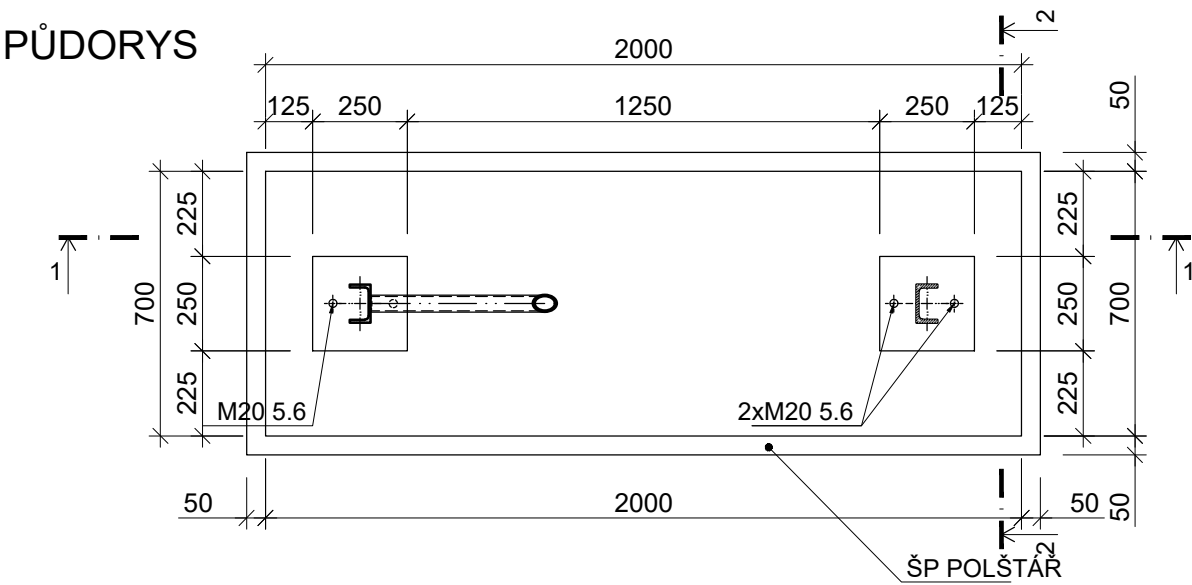

PRO PŘECHOD KOMUNIKACE

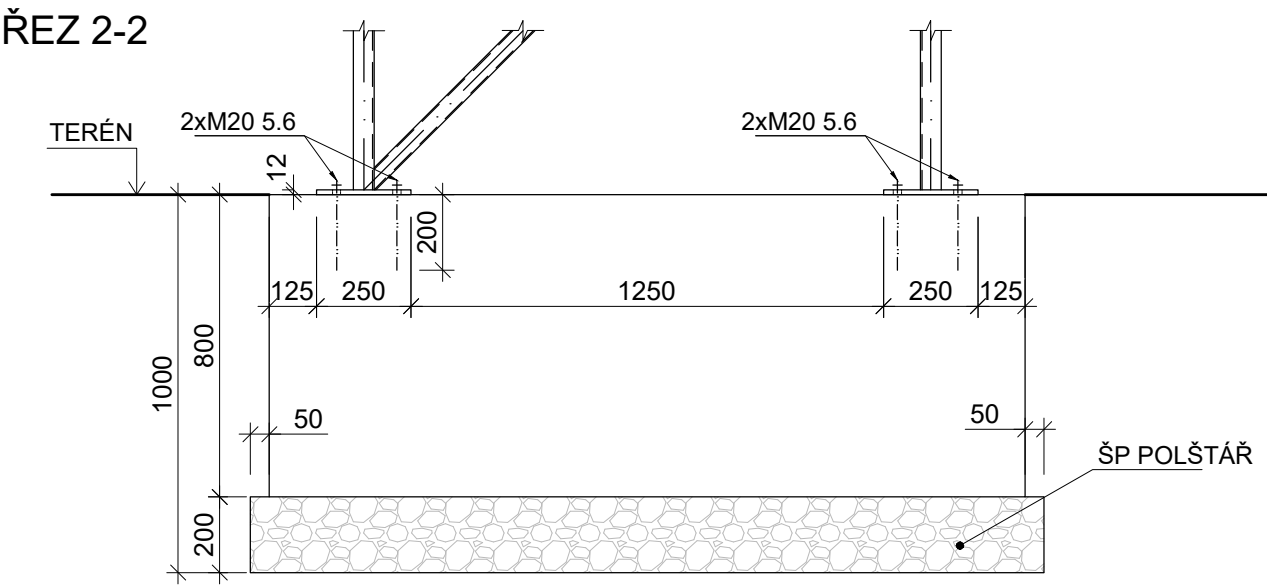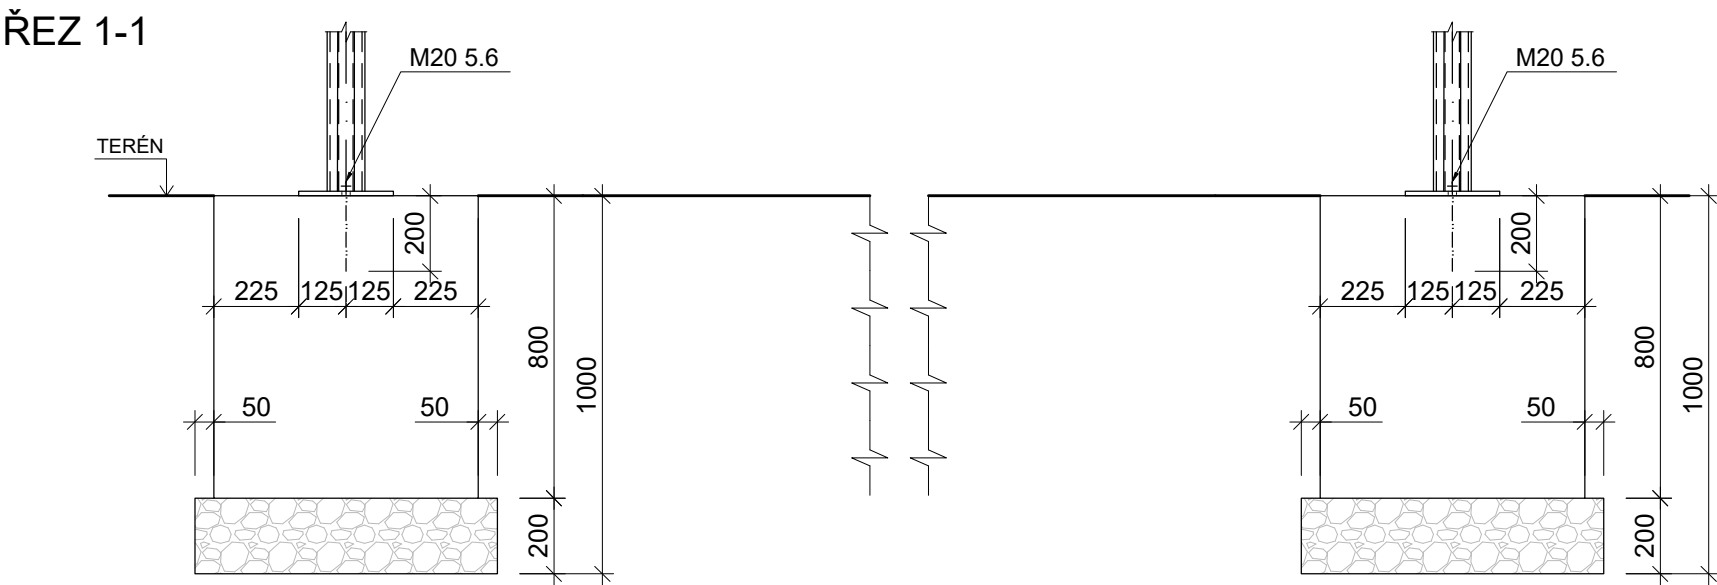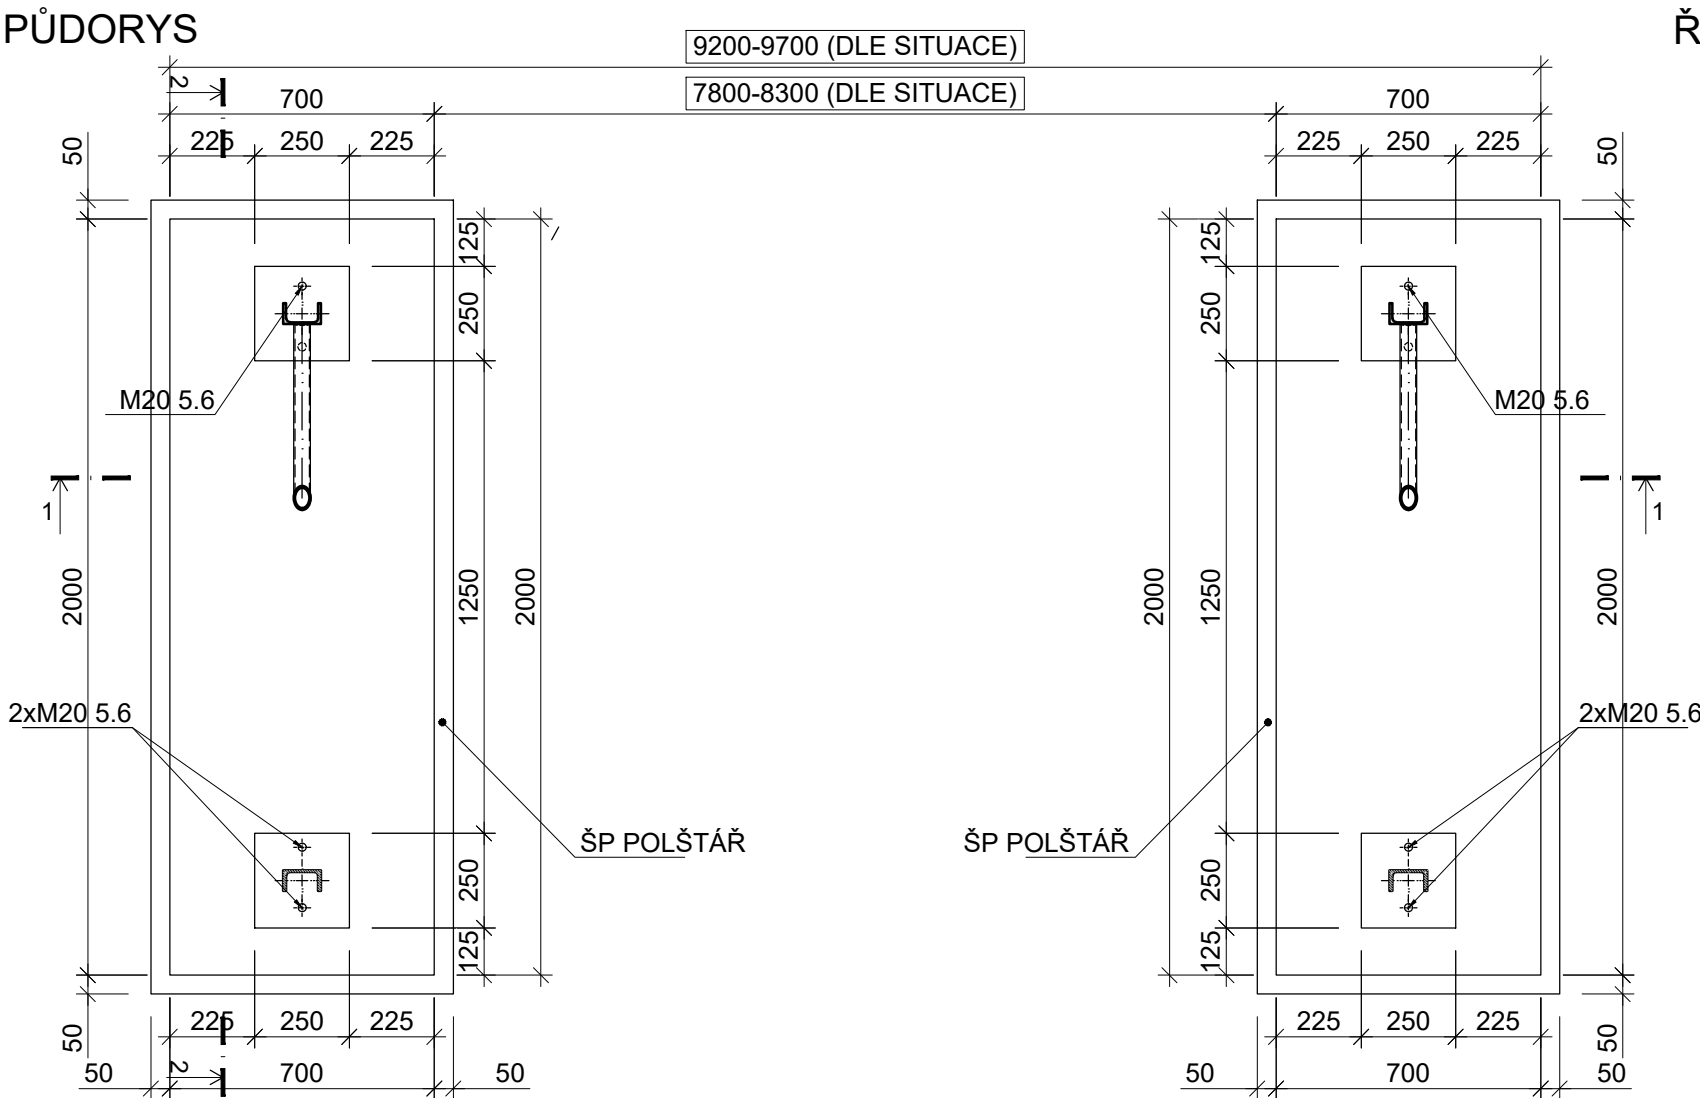

VÝKAZ MATERIÁLU:

VÝPIS MONOLITICKÝCH KONSTRUKCÍ - TYP KU-C					
pol.	dílec	ks	třída betonu	objem betonu	
				jednotková m3	celková m3
	zákl. patka	1	C20/25	1,12	1,12
Objem betonu celkem (m3)					1,12

BETON C20/25 - XC2

- VÝKAZ PLATNÝ PRO JEDEN KUS SESTAVY STANDARDNÍHO POUŽITÍ, PRO POUŽITÍ PŘECHODU KOMUNIKACE HODNOTY VE VÝKAZU VYNÁSOBIT x2

± 0.000 = xxx.xxx m n.m.					
Tento výkres je duševním vlastnictvím firmy Bilfinger Tebodin Czech Republic s.r.o. This drawing is intellectual property of the company Bilfinger Tebodin Czech Republic s.r.o.			Veškerá data na magnetických či optických nosičích jsou platná pouze ve spojení s uvolněnou dokumentací. All data of magnetic and optical disks are valid only together with approved documentation.		
Projekt / Project REKONSTRUKCE TEPELNÉHO NAPÁJEČE LITVÍNŮV ÚSEK SEKČNÍ UZÁVĚRY SU3 - SEKČNÍ UZÁVĚRY SU 10			Zpracovatel / Created by  Bilfinger Tebodin Czech Republic, s.r.o. Prvního pluku 224/20, Karlín, 186 00 Praha 8		
Zákazník / Client SEVEROČESKÁ TEPLÁRENSKÁ a.s TEPLÁRENSKÁ 2, MOST - KOMOŘANY			BILFINGER Bilfinger Tebodin		
Vypracoval / Elaborated by Ing. K. ČIŽOVÁ	Zodpovědný projektant / Checked by Ing. P. CHRENO	Vedoucí oddělení / Department Manager Ing. M. PAPEŽ	Vedoucí projektu / Project Manager P. KEŠNER	Datum / Date 1/2019	
Objekt / Building SO04 1. ETAPA			Stupeň / Phase DPS		
Část / Part D.1 DOKUMENTACE STAVEBNÍHO NEBO INŽENÝRSKÉHO OBJEKTU D.1.2.4 BETONOVÉ KONSTRUKCE-PROVIZORNÍ NAPOJENÍ		PR		Technická zpráva / Report No. 2681 001 Počet A4 / Number A4 3	
Název výkresu / Drawing Title ZALOŽENÍ PRO ULOŽENÍ TYP KU-C			Skartační znak / Discard S10 Měřítko / Scale 1:20		Kopie Copy
			Archivní číslo / Drawing No. 0245-101-51 1172 102		