



PŮDORYS 2.NP - bourání
M 1:50
úroveň: +3,200

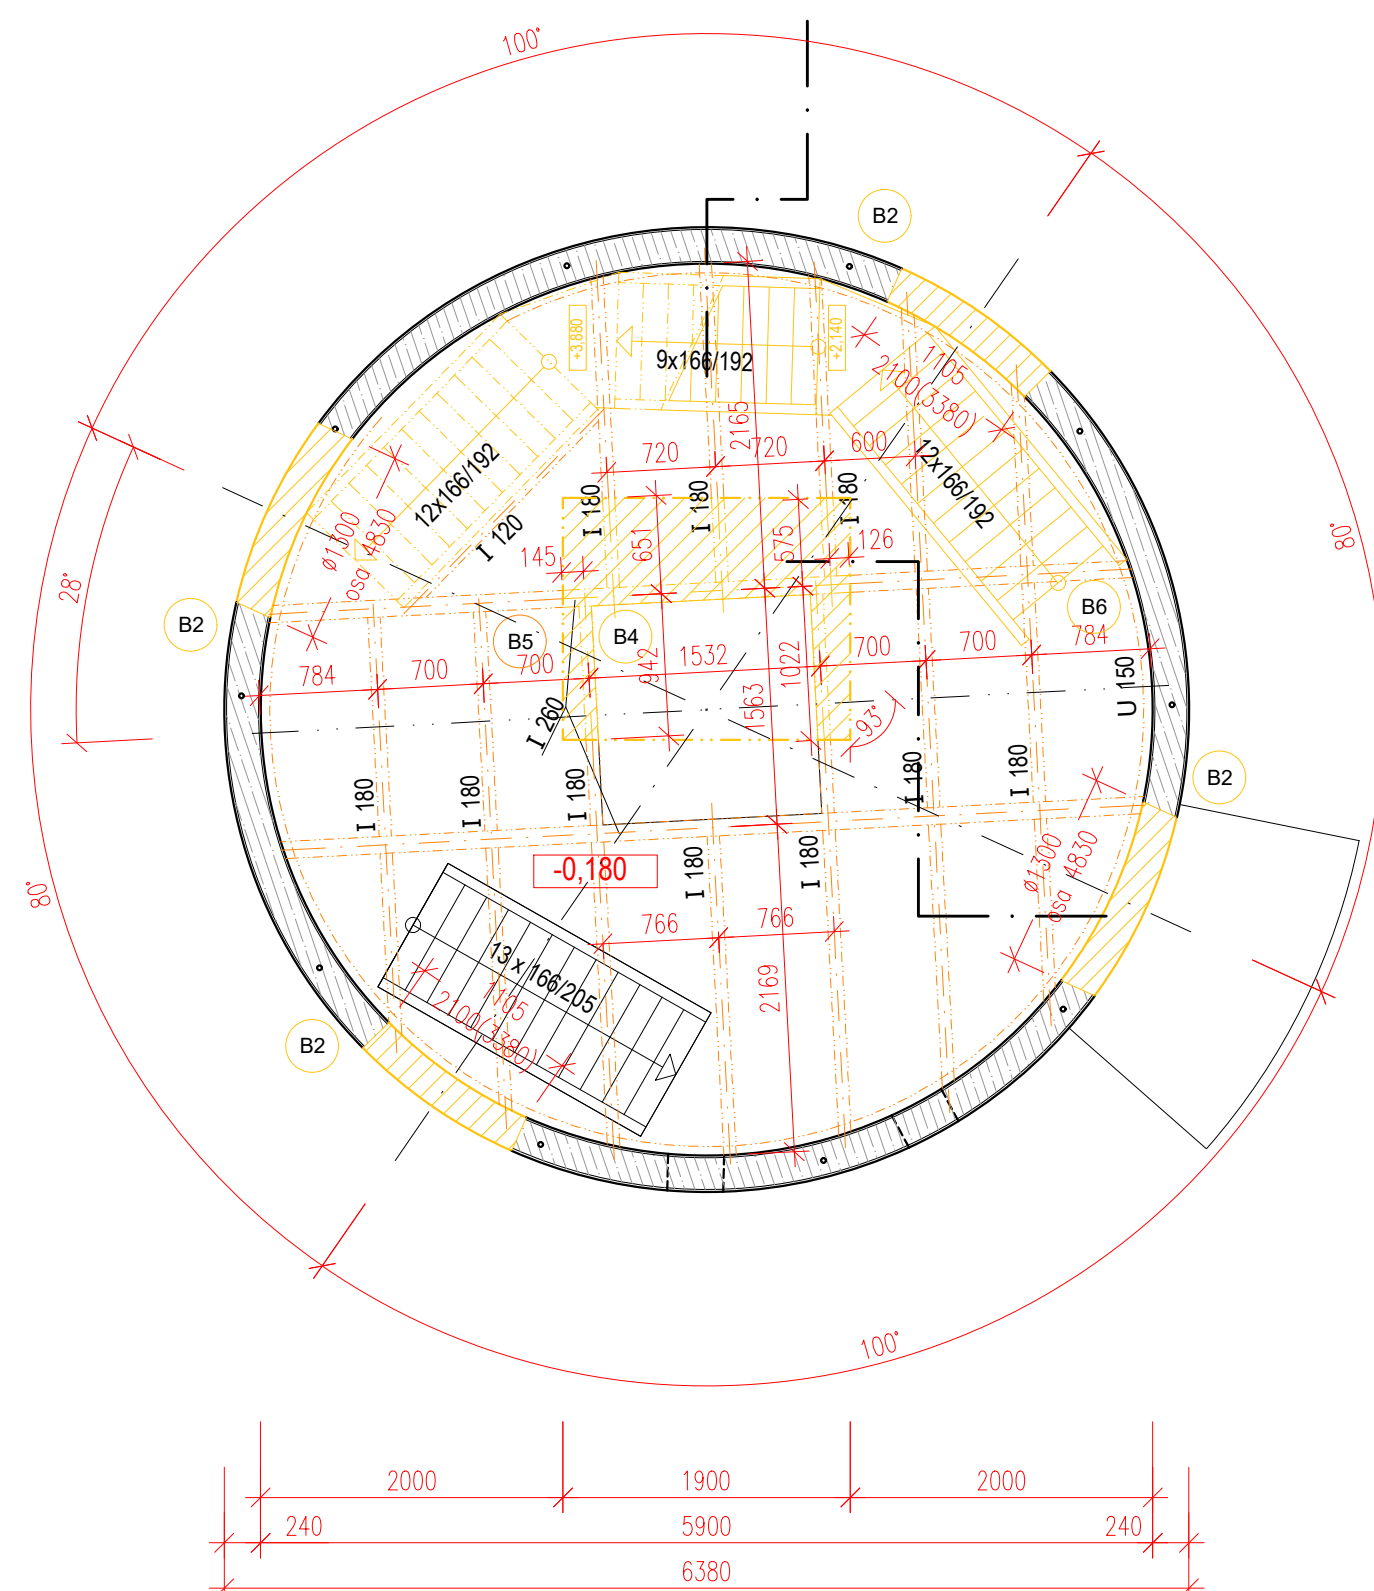

LEGENDA MÍSTNOSTÍ 2.NP:

čís	MÍSTNOST	SKLADBA	PODLAHA	STŘOP	STĚNY	výška obl.	PLOCHA m2
201	ZÁDVEŘÍ, CHODBA	S-5	CEMFLOWlook pozn. B	Beton pohledový strukt. slizového plechu	Strukturovaná omítka	3,00 m	2.38
202	KOUPELNA, WC	S-5b			Benářský štuk-omyvatelný	3,00 m	1.19
203	PRACOVNA, KUCHYŇĚ	S-5			Strukturovaná omítka	3,00 m	19.28

LEGENDA HMOT:

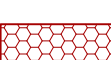- | | STÁVAJÍCÍ NOSNÁ KONSTRUKCE |
|---|--|
|  | NOVÉ KONSTRUKCE |
|  | ŽELEZOBETON C 30/37 tř. XC2 D _{max} 16-F7 |
|  | NOVÉ KONSTRUKCE |
|  | ZDIVO POROBETONOVÉ P2-500 tl. 75 mm |
|  | NOVÉ KONSTRUKCE |
|  | ZDIVO POROBETONOVÉ P2-500 tl. 150-200 mm |
|  | NOVÉ KONSTRUKCE |
|  | TEPELNÁ ISOLACE MIN. VLNA TL. 240 mm |
|  | NOVÉ KONSTRUKCE |
|  | SDK kce Massivbauplatte RED GREEN |

Pozn.: - Na rozhraní požárních úseků budou provedeny v otvorech (prostupech) ve vodorovných a svislých konstrukcích požární ucpávky dle PBR

LEGENDA HMOT:

- | | |
|---|----------------------------|
|  | STÁVAJÍCÍ NOSNÁ KONSTRUKCE |
|  | BOURACÍ PRÁCE (1.fáze) |
|  | BOURACÍ PRÁCE (2.fáze) |


VÝPIS BOURACÍCH PRACÍ:

OZN.		MNOŽSTVÍ
B2	odstranění stávající vertikální nosné železobetonové konstrukce v tl. 210 mm	
B4	odstranění stávající horizontální ocelové konstrukce (fáze 1)	
B5	odstranění stávající horizontální ocelové konstrukce (fáze 2)	
B6	odstranění stávajících ocelových schodišť a žebříků	

POZN.

B. dilatační mezera (stěna-podlaha) litých podlah bude kryta kluznou lištou

PŮDORYS 2.NP - nový stav
M 1:50

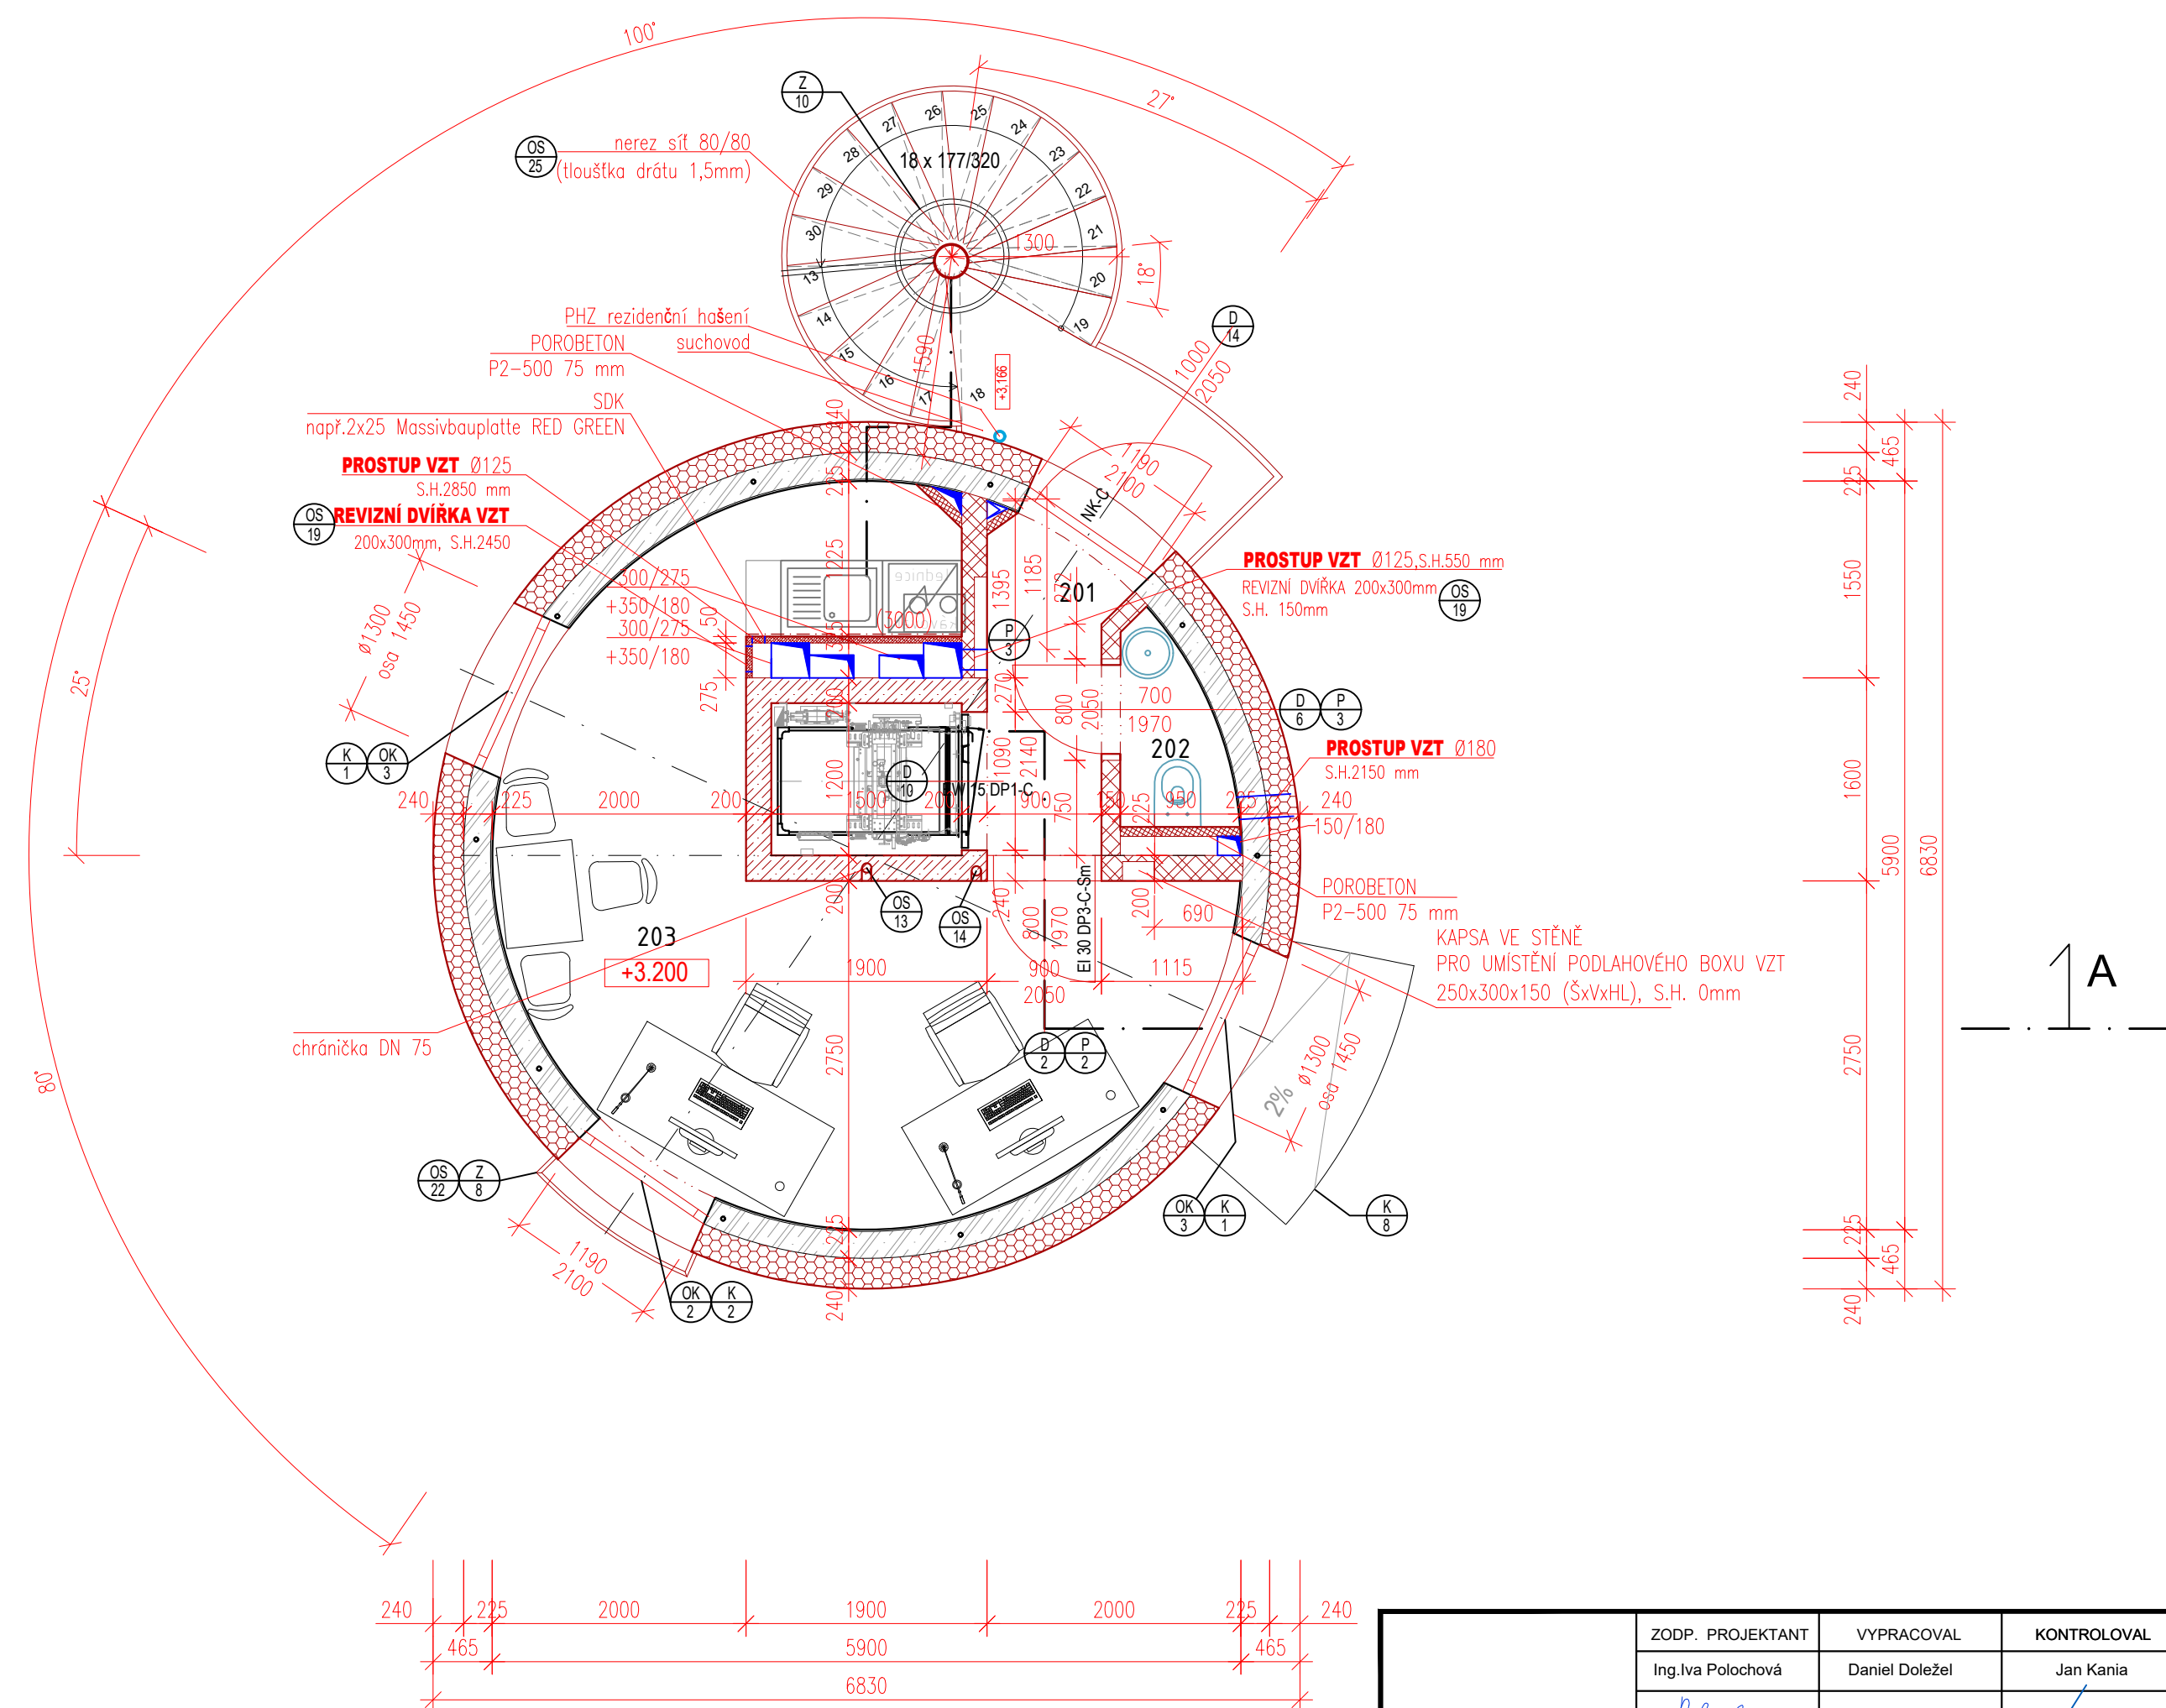

ZODP. PROJEKTANT :		VYPRACOVAL :		KONTROLOVAL :			
Ing. Iva Polachová		Daniel Doležal		Jan Kania			
<i>Polach</i>				<i>kan</i>			
KATASTRÁLNÍ ÚZEMÍ, PARC.Č. : Pudlov (736716)						PPS Kania s.r.o. Novácká 465/10 700 00 tel. 590 245 202, fax. 590 245 202 e-mail: projekt@pps-kania.cz	
MÍSTO STAVBY : parcela č. 423/13, 423/5, 381/2						ARCHIV	
STAVEBNÍK / OBJEDNATEL : Ing. Miroslav Čigánek, Ráňská 180, 735 51 Bohumín Pudlov						STUPEŇ DPS	
NÁZEV AKCE : Konverze Vodárenské věže - výstava větrné elektrárny Bohumín - Pudlov, parc. č. 423/13, 423/5, 381/2, k.ú. Pudlov						DATUM ÚNOR 2024 REVIZE 03.02.2025	
						Č. ZAKÁZKY 01/24	
						MEŘÍTKO 1 : 50	
OBJEKT :		SO 02 - KONVERZE VODÁRENSKÉ VĚŽE				ARCHIVNÍ ČÍSLO : PPS- 01/24-D.1.2.1-b-	
ČÁST :		D.1.2.1 - ARCHITEKTONICKO-STAVEBNÍ ŘEŠENÍ					
OBSAH :		PŮDORYS 2.NP - STÁVAJÍCÍ STAV, BOURACÍ PRÁCE, NOVÝ STAV				Č.č. 03	