


PŮDORYS 3.NP - bourání
M 1:50
úroveň: +6,200

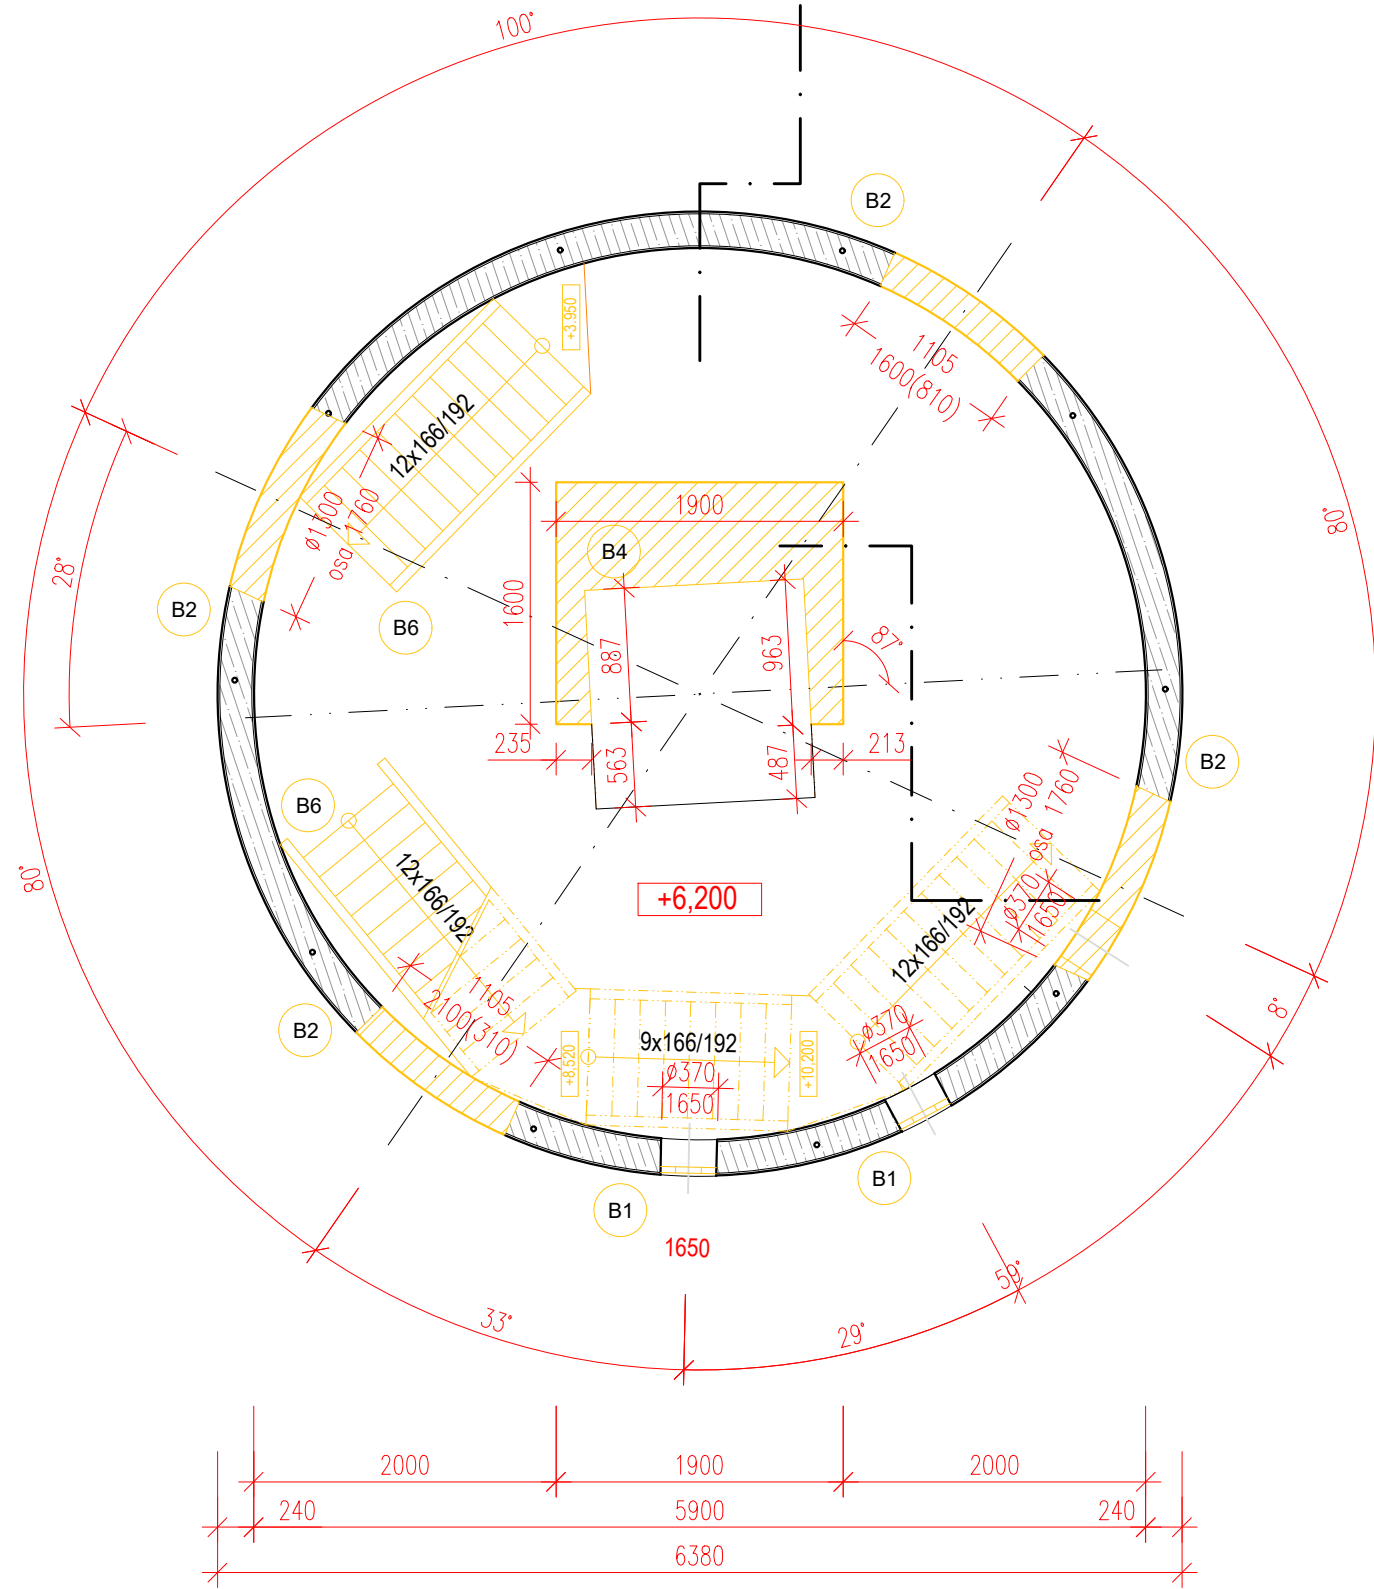

LEGENDA MÍSTNOSTÍ 3.NP:

ČÍS	MÍSTNOST	SKLADBA	PODLAHA	STROP	STĚNY	výška obl.	PLOCHA m2
301	POKOJ, SCHODIŠTĚ	S-6	Vinyl	Beton pohledový strukt. sítového plechu	Strukturovaná omítka	2,76 m	19.51
302	KOUPELNA	S-4a	Dlažba		Keramický obklad		3.90

LEGENDA HMOT:

- STÁVAJÍCÍ NOSNÁ KONSTRUKCE
- NOVÉ KONSTRUKCE
ŽELEZOBETON C 30/37 tř. XC2 Dmax16-F7
- NOVÉ KONSTRUKCE
ZDIVO POROBETONOVÉ P2-500 tl. 75 mm
- NOVÉ KONSTRUKCE
ZDIVO POROBETONOVÉ P2-500 tl. 200 mm
- NOVÉ KONSTRUKCE
TEPELNÁ IZOLACE MIN. VLNA TL. 240 mm
- NOVÉ KONSTRUKCE
SDK kce Massivbauplatte RED GREEN

Pozn.: - Na rozhraní požárních úseků budou provedeny v otvorech (prostupech) ve vodorovných a svislých konstrukcích požární ucpávky dle PBŘ


LEGENDA HMOT:

- STÁVAJÍCÍ NOSNÁ KONSTRUKCE
- BOURACÍ PRÁCE (1.fáze)

VÝPIS BOURACÍCH PRACÍ:

OZN.		MNOŽSTVÍ
B1	odstranění všech stávajících okenních a dveřních výplní vč. parapetů a zárubní	
B2	odstranění stávající vertikální nosné železobetonové konstrukce v tl. 210 mm	
B4	odstranění stávající horizontální ocelové konstrukce (fáze 1)	
B6	odstranění stávajících ocelových schodišť a žebříků	

PŮDORYS 3.NP - nový stav
M 1:50

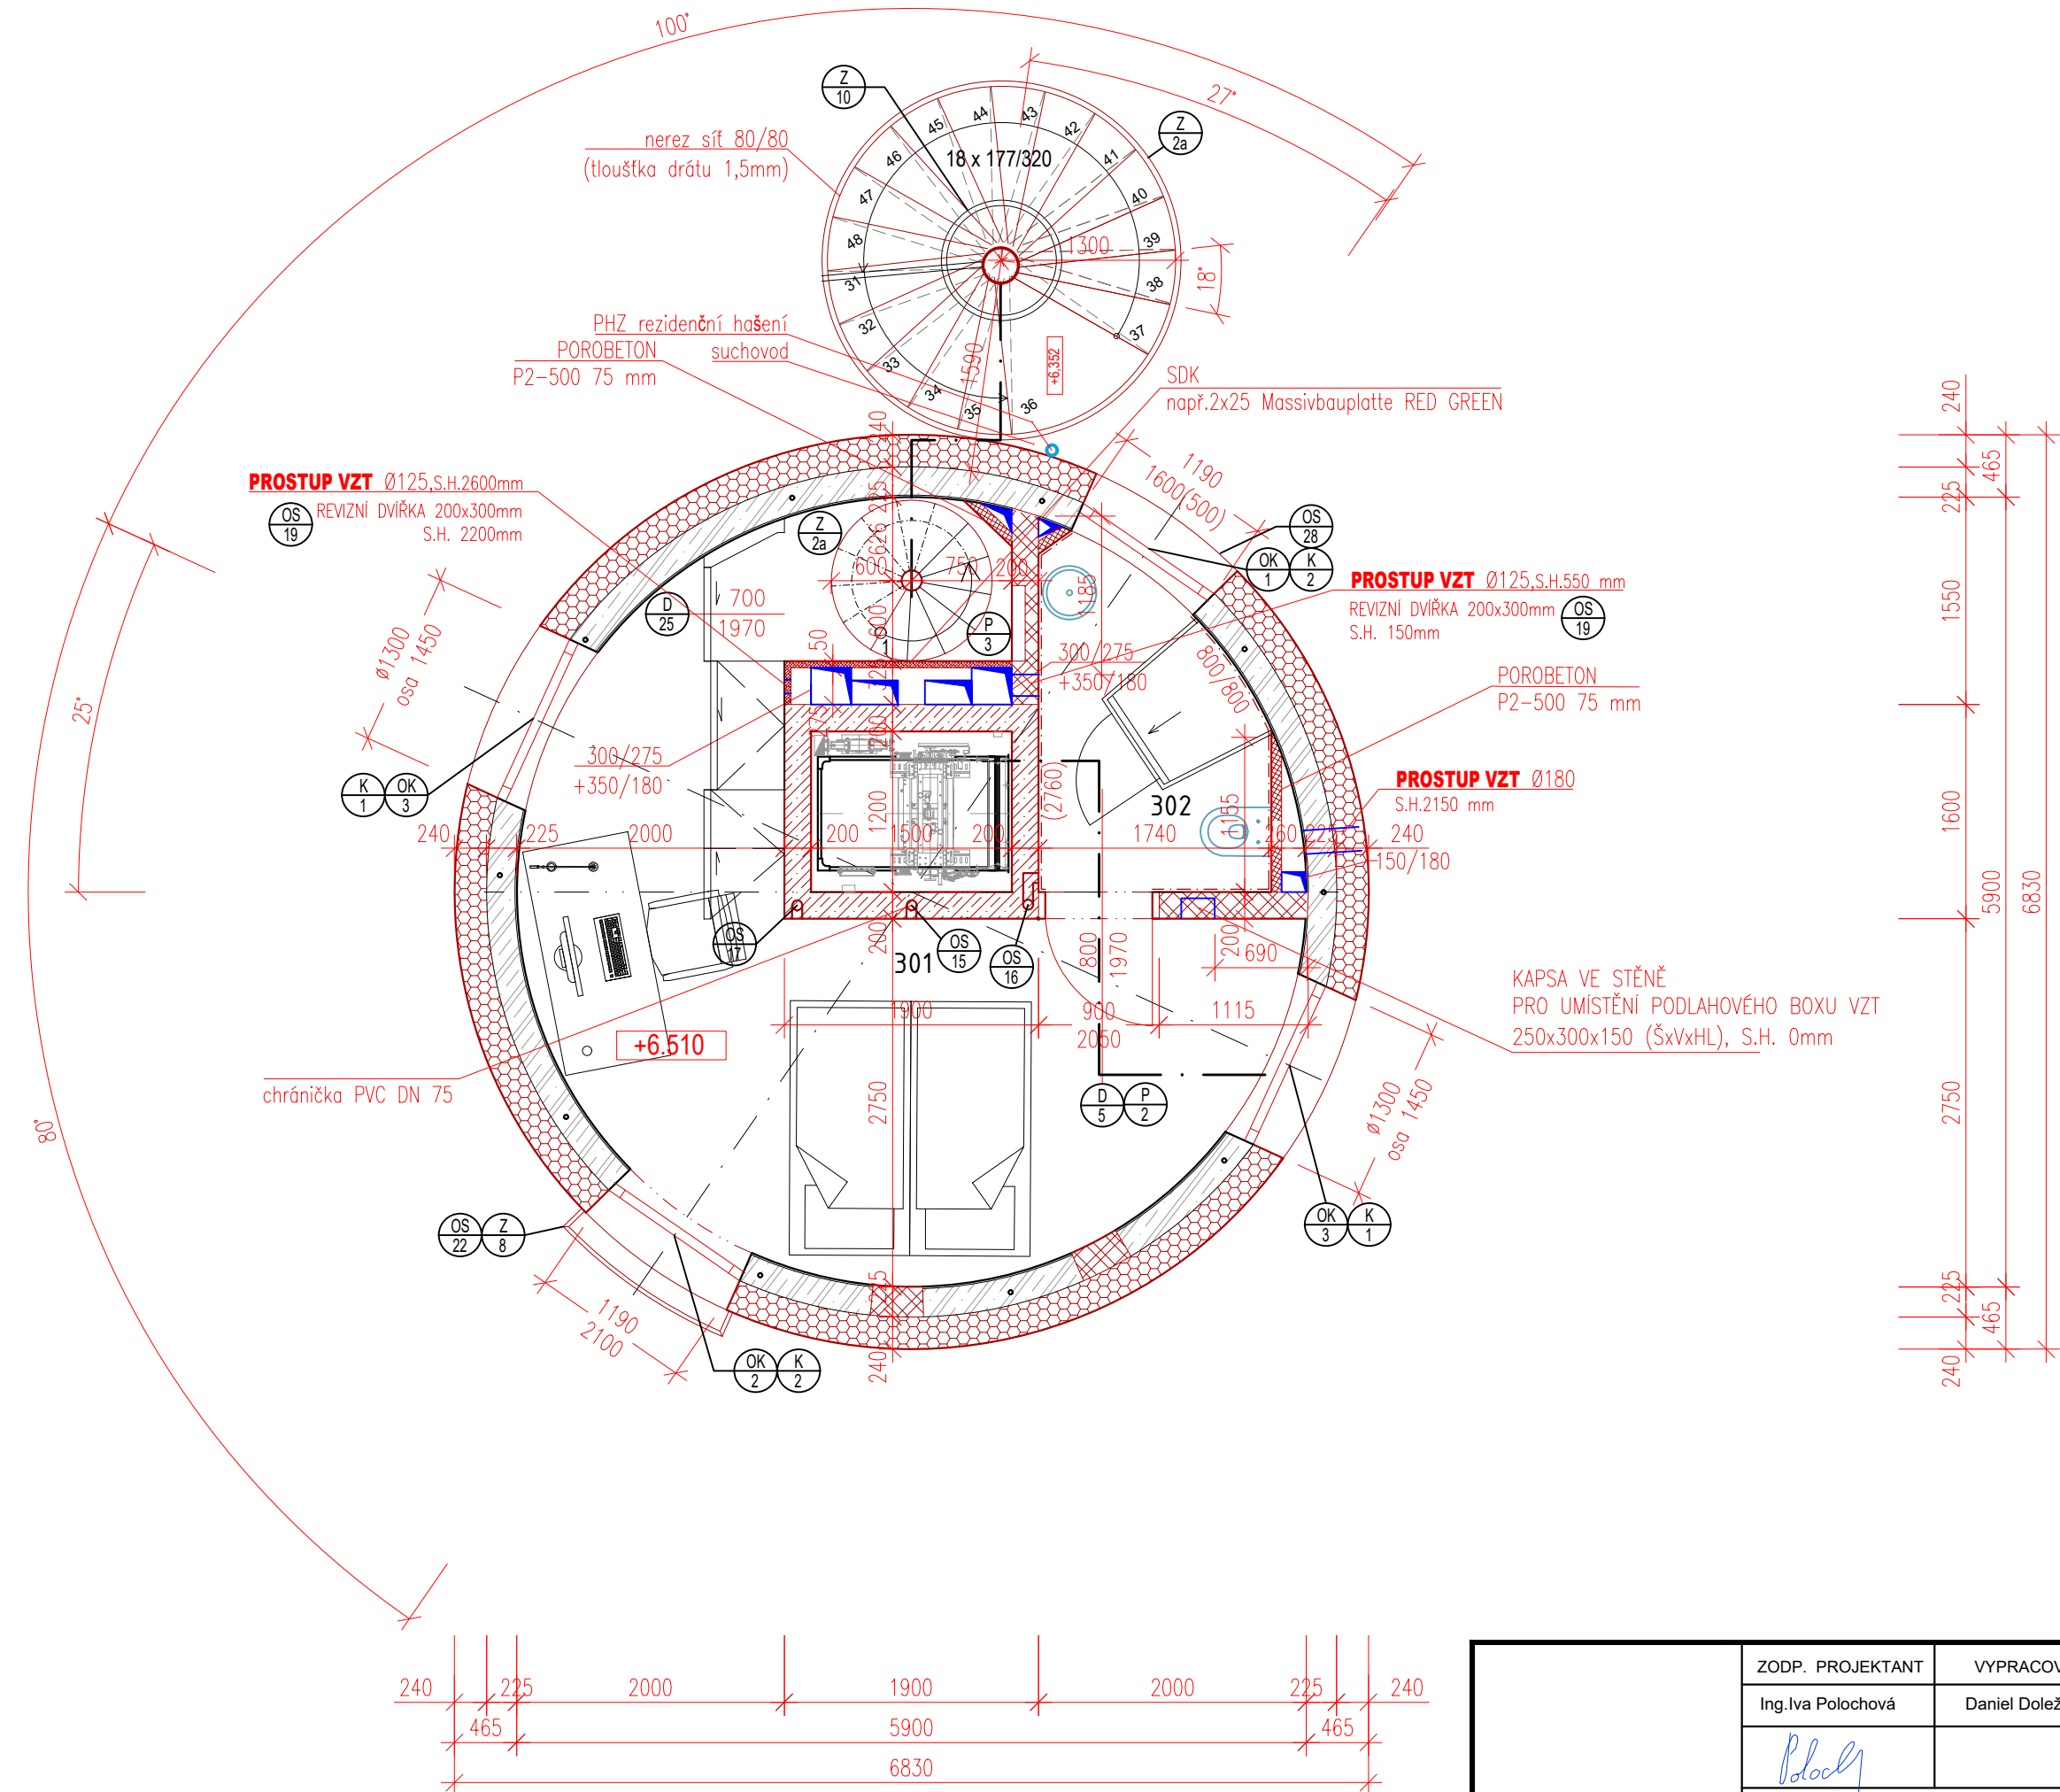

ZODP. PROJEKTANT Ing. Iva Polochová <i>Poloch</i>	VYPRACOVAL Daniel Doležel	KONTROLOVAL Jan Kania <i>Kania</i>	PPSKANIA projektování a stavební inženýring	
KATASTRÁLNÍ ÚZEMÍ, PARC.Č. : Pudlov (736716)			PPS Kania s.r.o., Náměstí 665/10, 709 00 tel.: 586 240 252 fax: 586 240 252 e-mail: projektov@pps-kania.cz	
MÍSTO STAVBY : parcela č. 423/13, 423/5, 381/2			ARCHIV	
STAVEBNÍK / OBJEDNATEL : Ing. Vladimír Čigánek, Roháčské 180, 735 51 Bohumín Pudlov			STUPEŇ DPS	
NÁZEV AKCE : Konverze Vodárenské věže - výstavba větrné elektrárny Bohumín - Pudlov, parc. č. 423/13, 423/5, 381/2. k.ú. Pudlov			DATUM ÚNOR 2024 REVIZE 03.02.2025 Č. ZAKÁZKY 01/24	PARE
OBJEKT : SO 02 - KONVERZE VODÁRENSKÉ VĚŽE ČÁST : D.1.2.1 - ARCHITEKTONICKO-STAVEBNÍ ŘEŠENÍ			MÉRÍTKO 1 : 50	
OBSAH : PŮDORYS 3.NP - STÁVAJÍCÍ STAV, BOURACÍ PRÁCE, NOVÝ STAV			ARCHIVNÍ ČÍSLO : PPS- 01/24-D.1.2.1.b-	Č.V. 04