


PŮDORYS 5.NP - bourání
M 1:50
úroveň: +12,520

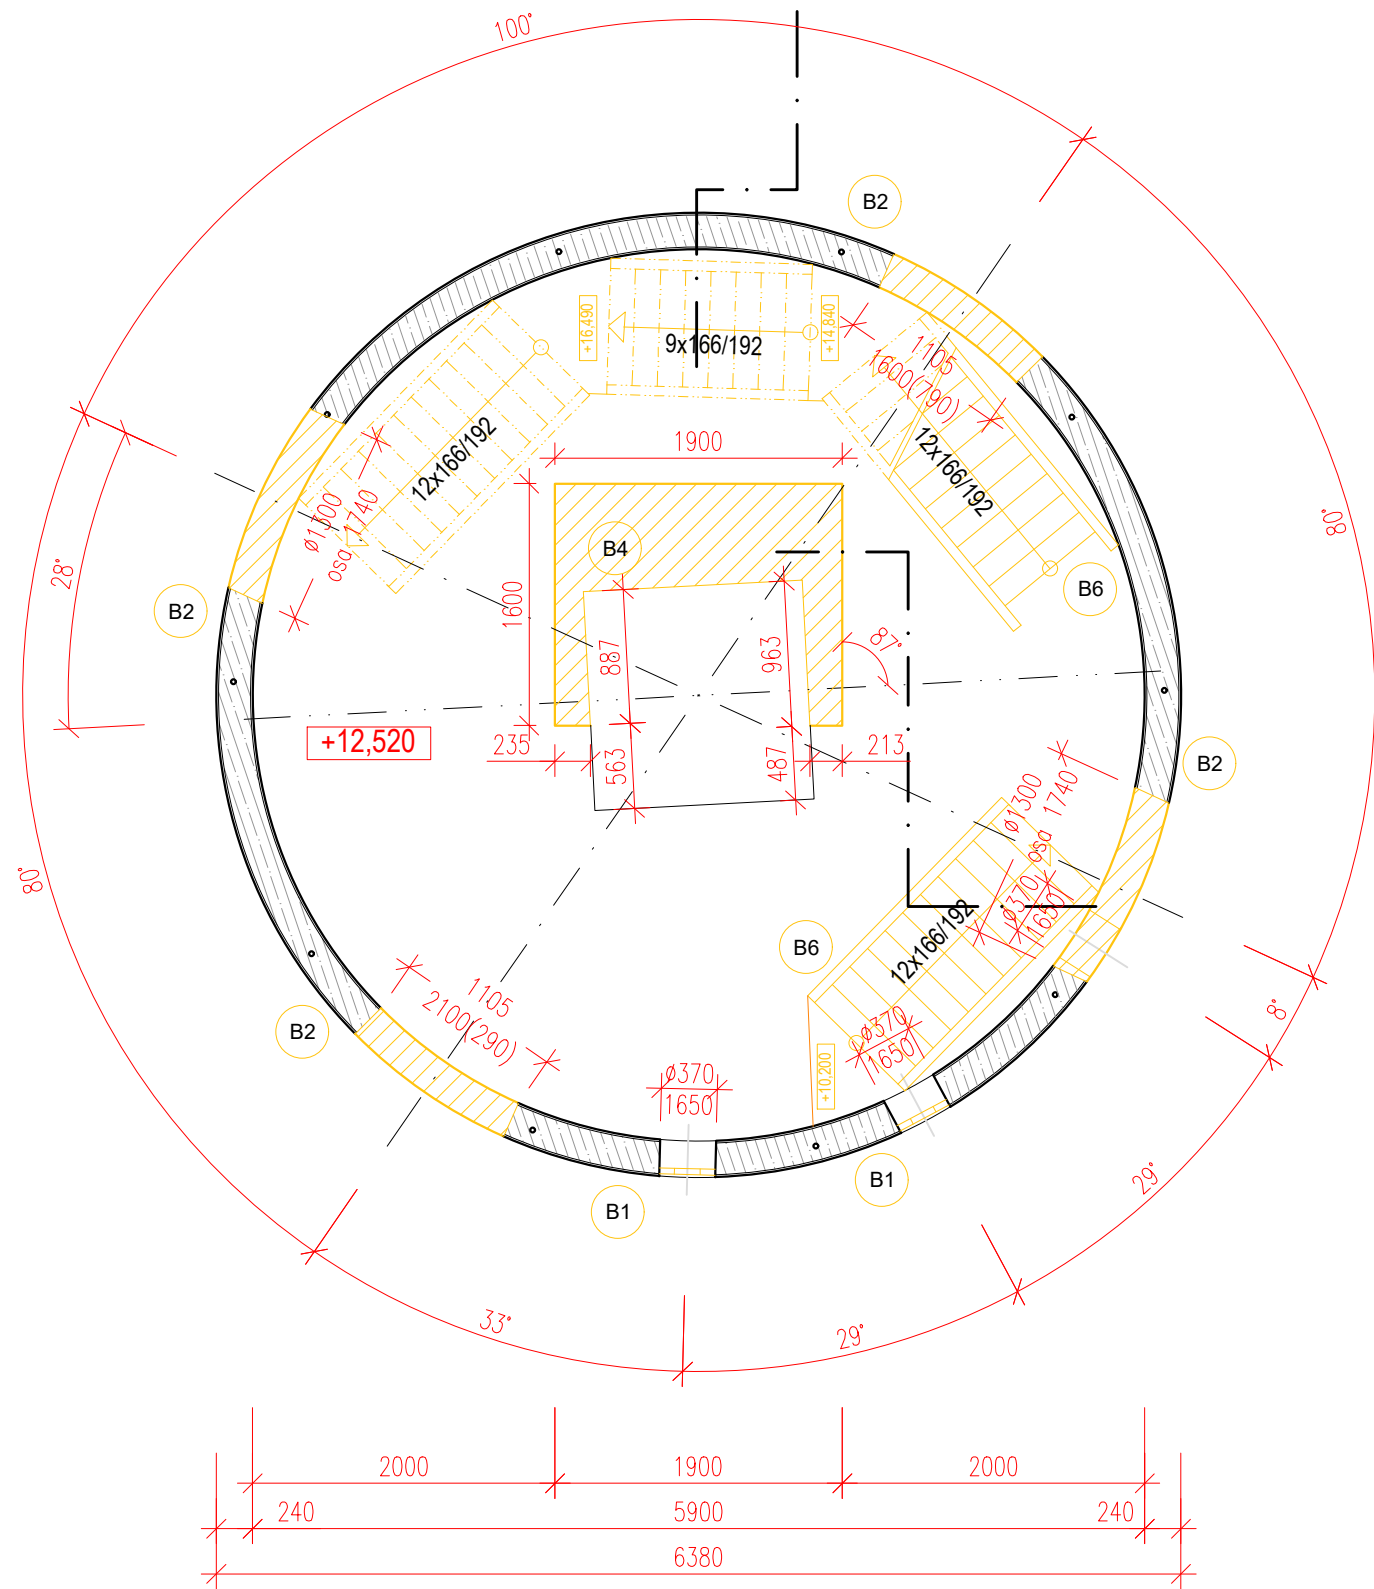

LEGENDA MÍSTNOSTÍ 5.NP:

čís	MÍSTNOST	SKLADBA	PODLAHA	STROP	STĚNY	výška obkl.	PLOCHA m2
501	POKOJ, SCHODIŠTĚ	S-6a	VINYL	Beton pohledový strukt. sřezového plechu	Strukturovaná omítka	2,78 m	19.51
502	KOUPELNA	S-4b	Dlažba		Keramický obklad		3.90

LEGENDA HMOT:

- STÁVAJÍCÍ NOSNÁ KONSTRUKCE
- NOVÉ KONSTRUKCE
ŽELEZOBETON C 30/37 tř. XC2 Dmax16-F7
- NOVÉ KONSTRUKCE
ZDIVO POROBETONOVÉ P2-500 tl. 75 mm
- NOVÉ KONSTRUKCE
ZDIVO POROBETONOVÉ P2-500 tl. 200 mm
- NOVÉ KONSTRUKCE
TEPELNÁ IZOLACE MIN. VLNA TL. 240 mm
- NOVÉ KONSTRUKCE
SDK kce Massivbauplatte RED GREEN

Pozn.: - Na rozhraní požárních úseků budou provedeny v otvorech (prostupech) ve vodorovných a svislých konstrukcích požární ucpávky dle PBŘ


LEGENDA HMOT:

- STÁVAJÍCÍ NOSNÁ KONSTRUKCE
- BOURACÍ PRÁCE (1.fáze)

VÝPIS BOURACÍCH PRACÍ:

OZN.		MNOŽSTVÍ
B1	odstranění všech stávajících okenních a dveřních výplní vč. parapetů a zárubní	
B2	odstranění stávající vertikální nosné železobetonové konstrukce v tl. 210 mm	
B4	odstranění stávající horizontální ocelové konstrukce (fáze 1)	
B6	odstranění stávajících ocelových schodišť a žebříků	

PŮDORYS 5.NP - nový stav
M 1:50

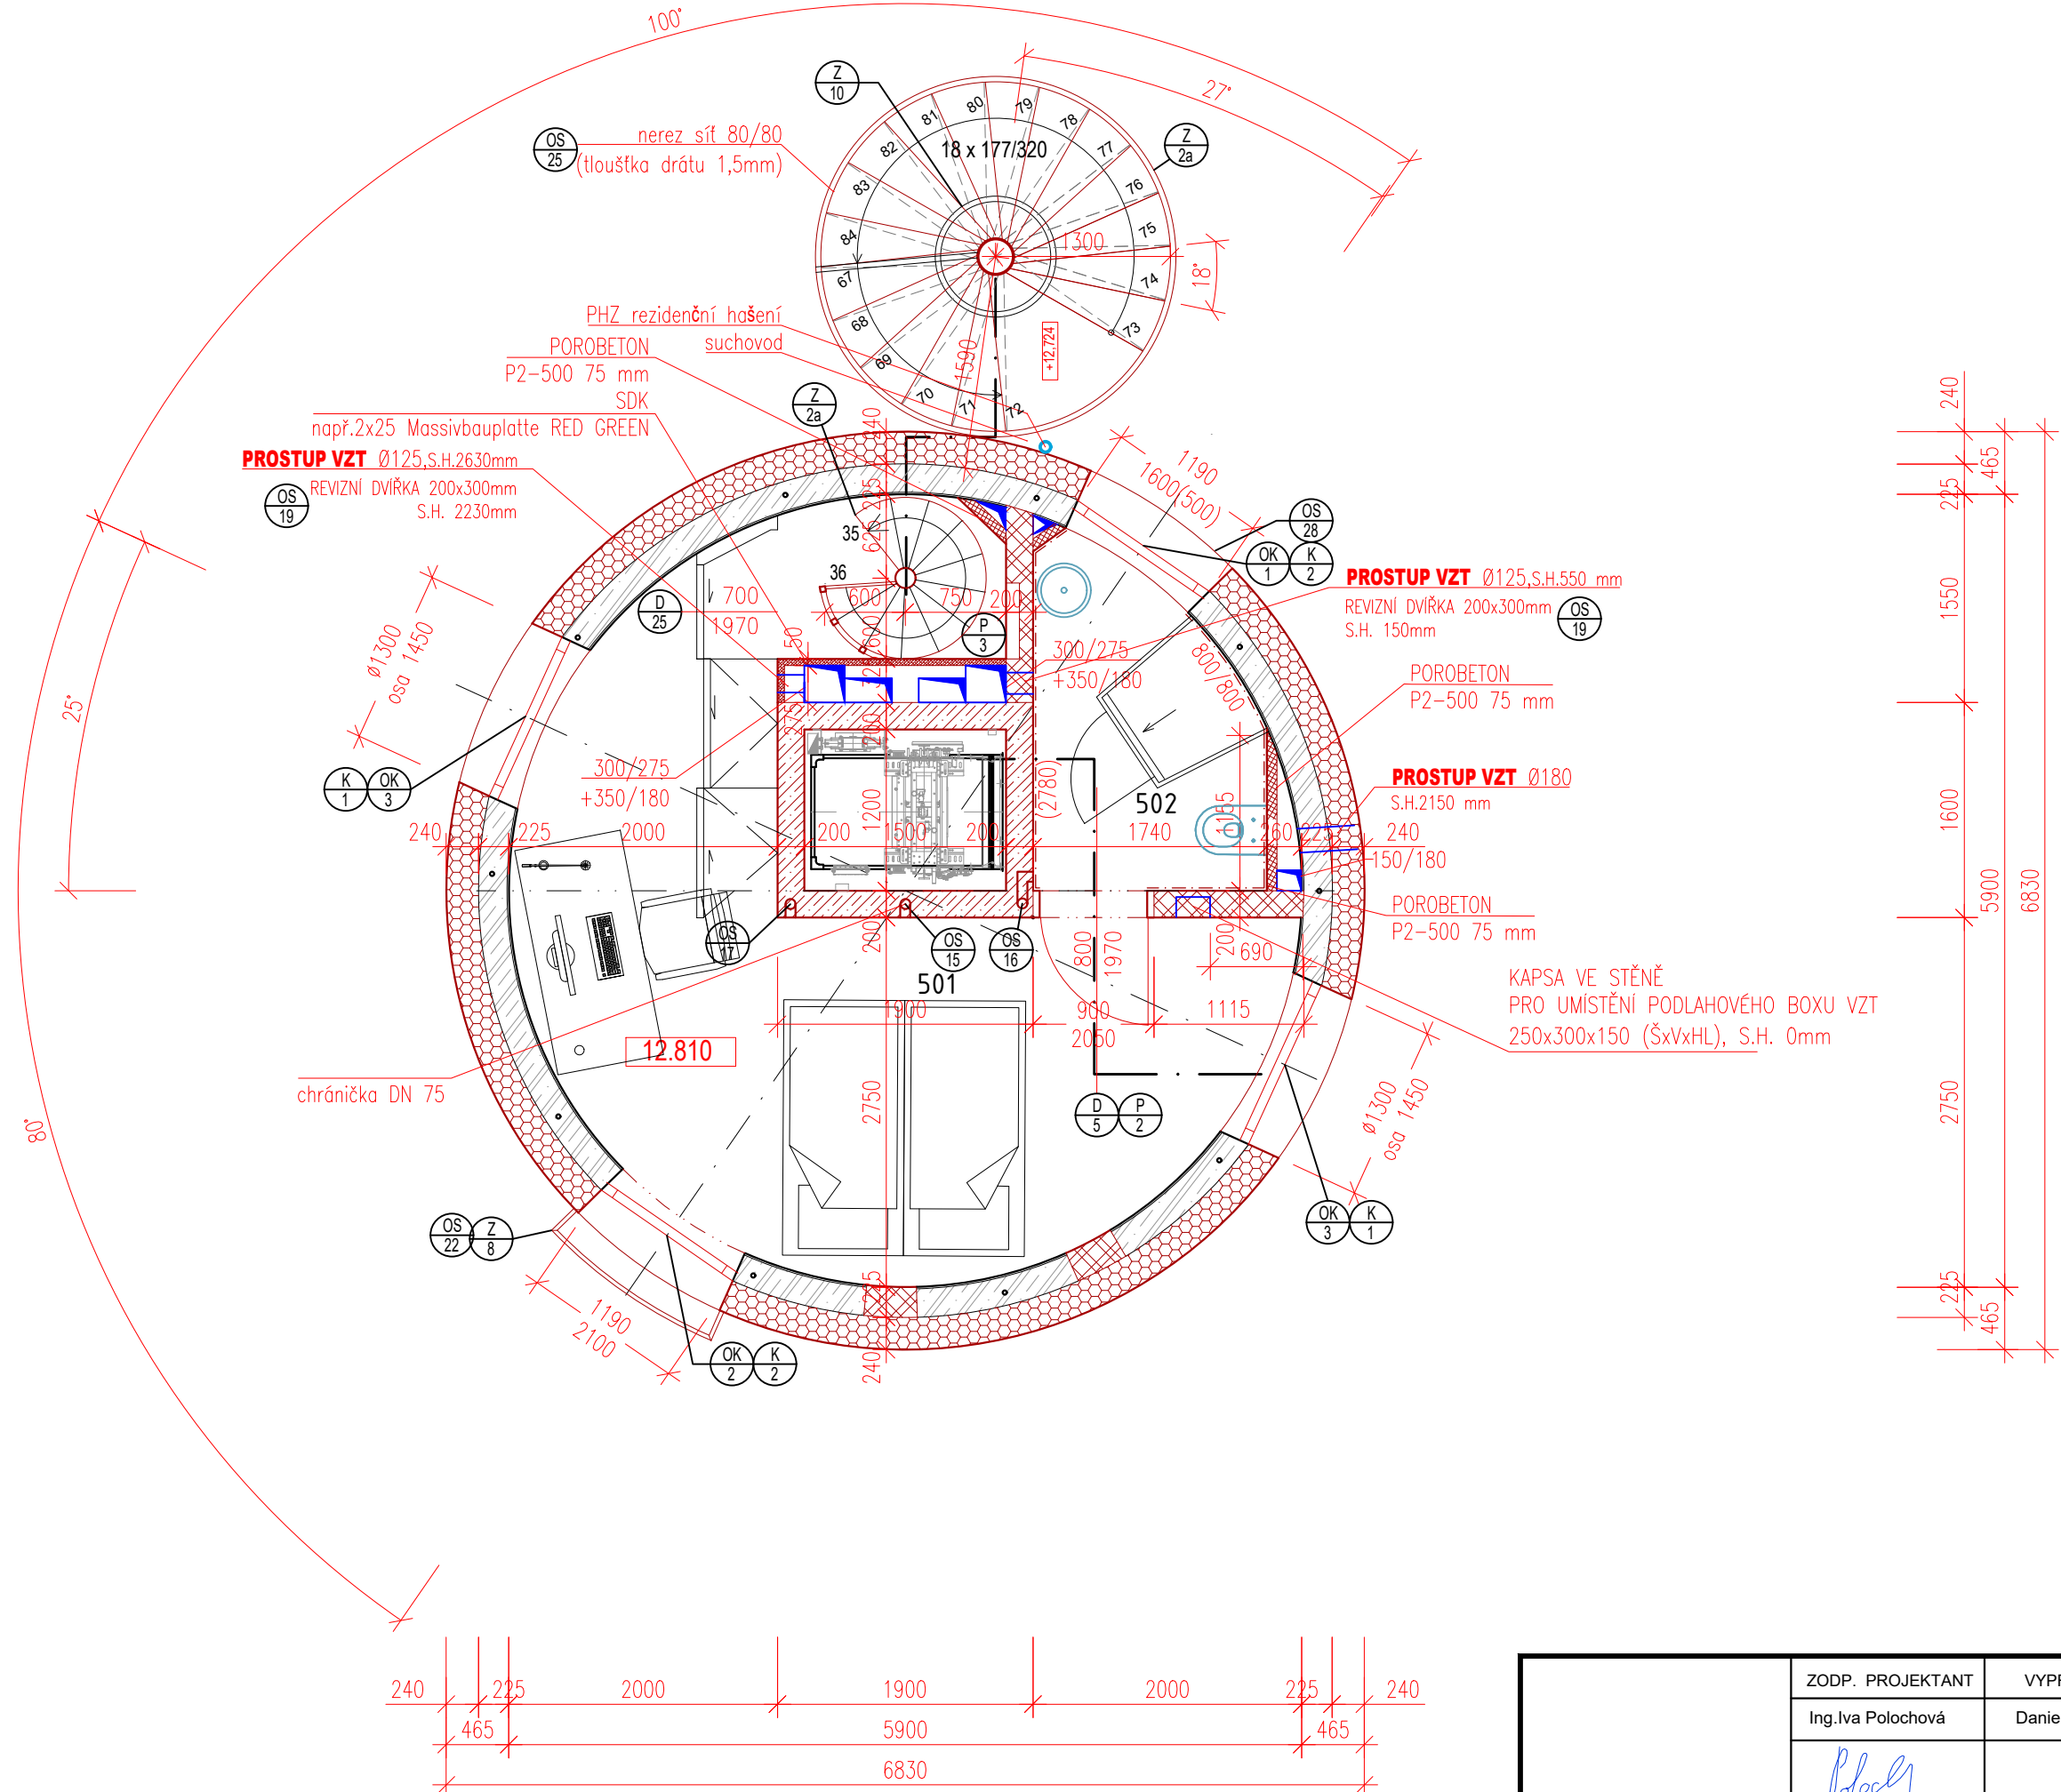

ZODP. PROJEKTANT Ing. Iva Polachová <i>Polach</i>		VYPRACOVAL Daniel Doležel	KONTROLOVAL Jan Kania <i>Kania</i>	PPSKANIA PPSK Kania s.r.o. • Náměstí 885/10, 709 00 tel: 588 245 252 fax: 588 245 252 e-mail: projekt@ppsk-kania.cz		
KATASTRÁLNÍ ÚZEMÍ, PARC.Č.: Pudlov (736716)				ARCHIV		
MÍSTO STAVBY: parcela č. 423/13, 423/5, 381/2				STUPEŇ		
STAVEBNÍK / OBJEDNATEL: Ing. Vladimír Čížek, Rohoňská 180, 735 51 Bohumín Pudlov				DPS		
NÁZEV AKCE: Konverze Vodárenské věže - výstavba větrné elektrárny Bohumín - Pudlov, parc. č. 423/13, 423/5, 381/2. k.ú. Pudlov				DATUM ÚNOR 2024		PARE
				REVIZE 03.02.2025		
				Č. ZAKÁZKY 01/24		
				MÉRITKO 1 : 50		
				ARCHIVNÍ ČÍSLO : PPS- 01/24-D.1.2.1.b-		
OBJEKT: SO 02 - KONVERZE VODÁRENSKÉ VĚŽE						
ČÁST: D.1.2.1 - ARCHITEKTONICKO-STAVEBNÍ ŘEŠENÍ						
OBSAH: PŮDORYS 5.NP - STÁVAJÍCÍ STAV, BOURACÍ PRÁCE, NOVÝ STAV						
				Č.V. 06		