


PŮDORYS 6.NP - bourání
M 1:50
úroveň: +15,890

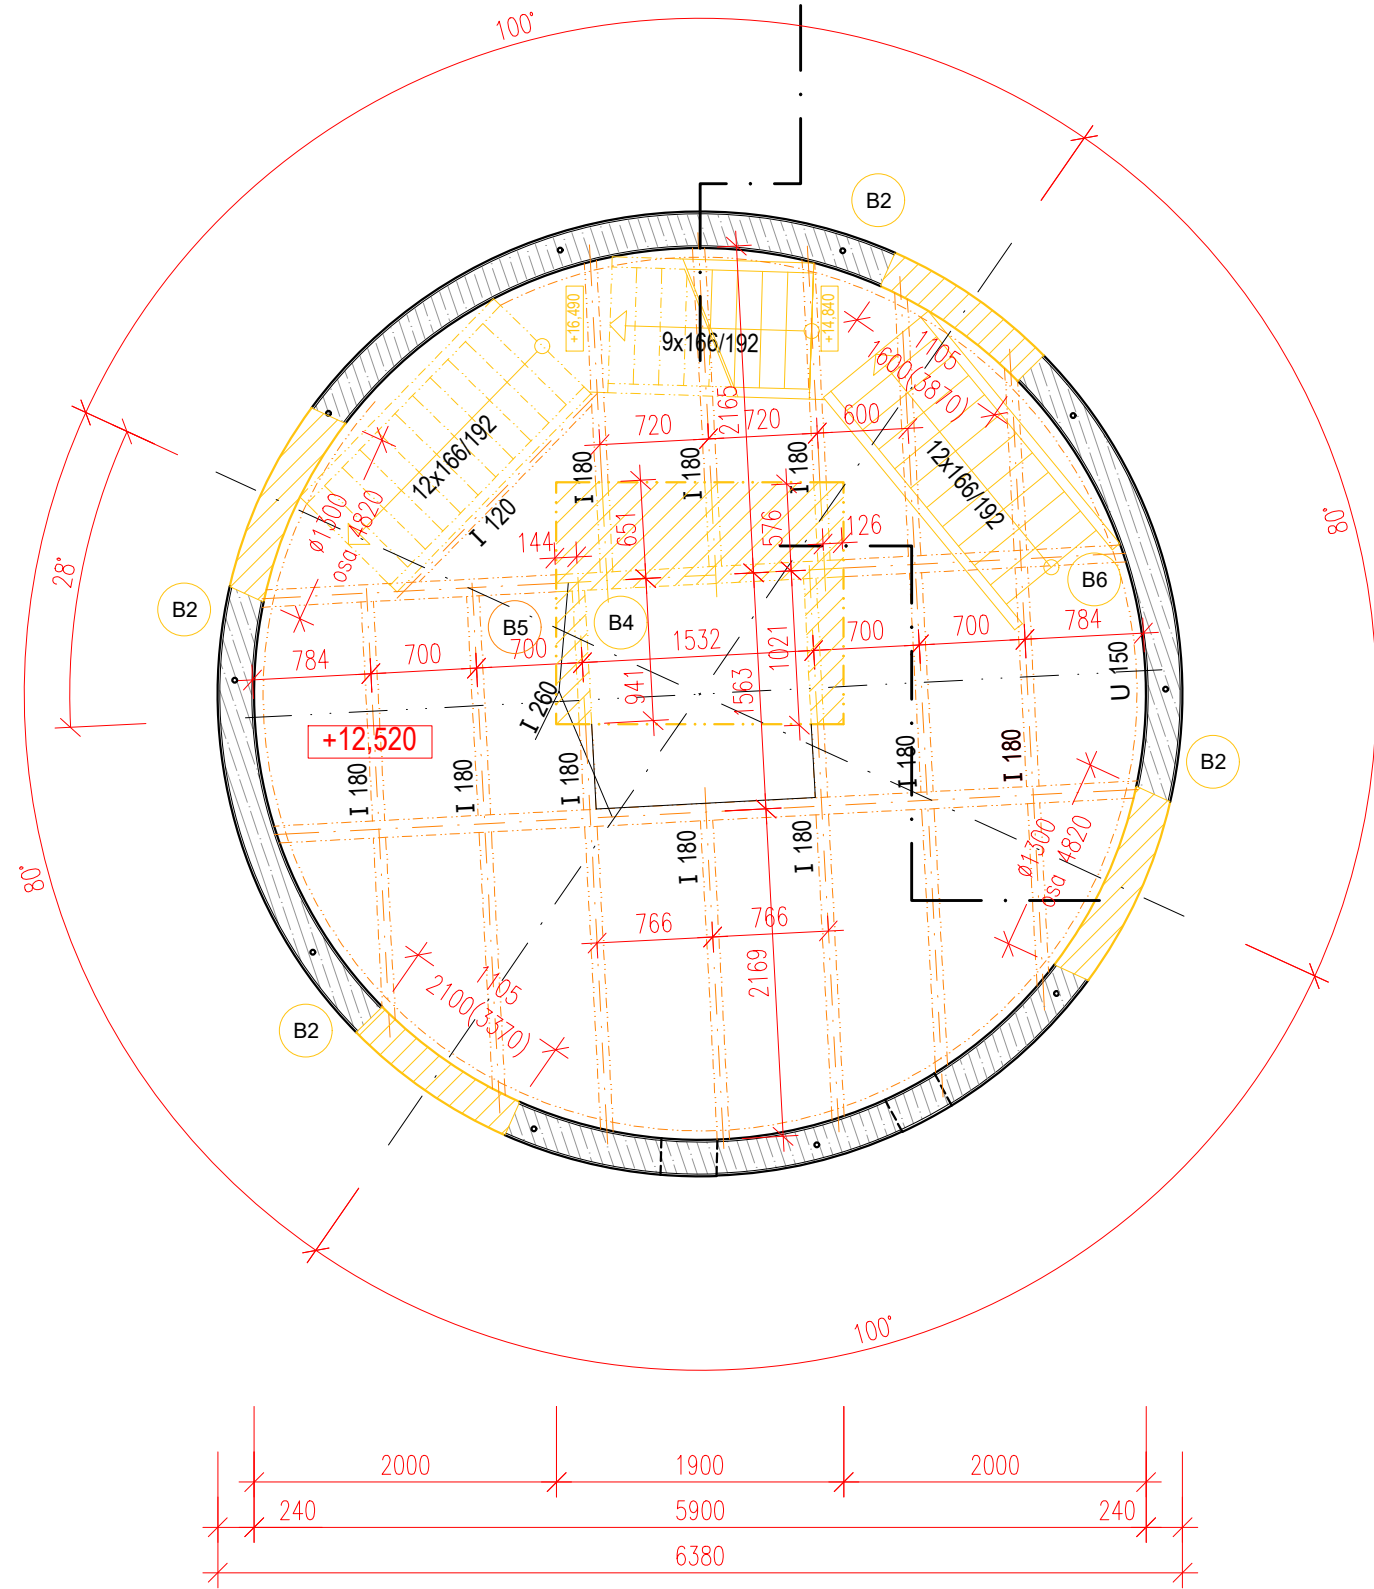

LEGENDA MÍSTNOSTÍ 6.NP:

čís	MÍSTNOST	SKLADBA	PODLAHA	STROP	STĚNY	výška obkl.	PLOCHA m2
601	POKOJ, SCHODIŠTĚ	S-6b	VINYL	Beton pohledový	Strukturovaná omítka	2,92 m	19,51
602	KOUPELNA	S-4	Dlažba	strukt. síťového plechu	Keramický obklad		3,90

LEGENDA HMOT:

- STÁVAJÍCÍ NOSNÁ KONSTRUKCE
- NOVÉ KONSTRUKCE
ŽELEZOBETON C 30/37 tř. XC2 Dmax16-F7
- NOVÉ KONSTRUKCE
ZDIVO POROBETONOVÉ P2-500 tl. 75 mm
- NOVÉ KONSTRUKCE
ZDIVO POROBETONOVÉ P2-500 tl. 200 mm
- NOVÉ KONSTRUKCE
TEPELNÁ IZOLACE MIN. VLNA TL. 240 mm
- NOVÉ KONSTRUKCE
SDK kce Massivbauplatte RED GREEN

Pozn.: - Na rozhraní požárních úseků budou provedeny v otvorech (prostupech) ve vodorovných a svislých konstrukcích požární ucpávky dle PBŘ


LEGENDA HMOT:

- STÁVAJÍCÍ NOSNÁ KONSTRUKCE
- BOURACÍ PRÁCE (1.fáze)
- BOURACÍ PRÁCE (2.fáze)

VÝPIS BOURACÍCH PRACÍ:

OZN.		MNOŽSTVÍ
B2	odstranění stávající vertikální nosné železobetonové konstrukce v tl. 210 mm	
B4	odstranění stávající horizontální ocelové konstrukce (fáze 1)	
B5	odstranění stávající horizontální ocelové konstrukce (fáze 2)	
B6	odstranění stávajících ocelových schodišť a žebříků	

PŮDORYS 6.NP - nový stav
M 1:50

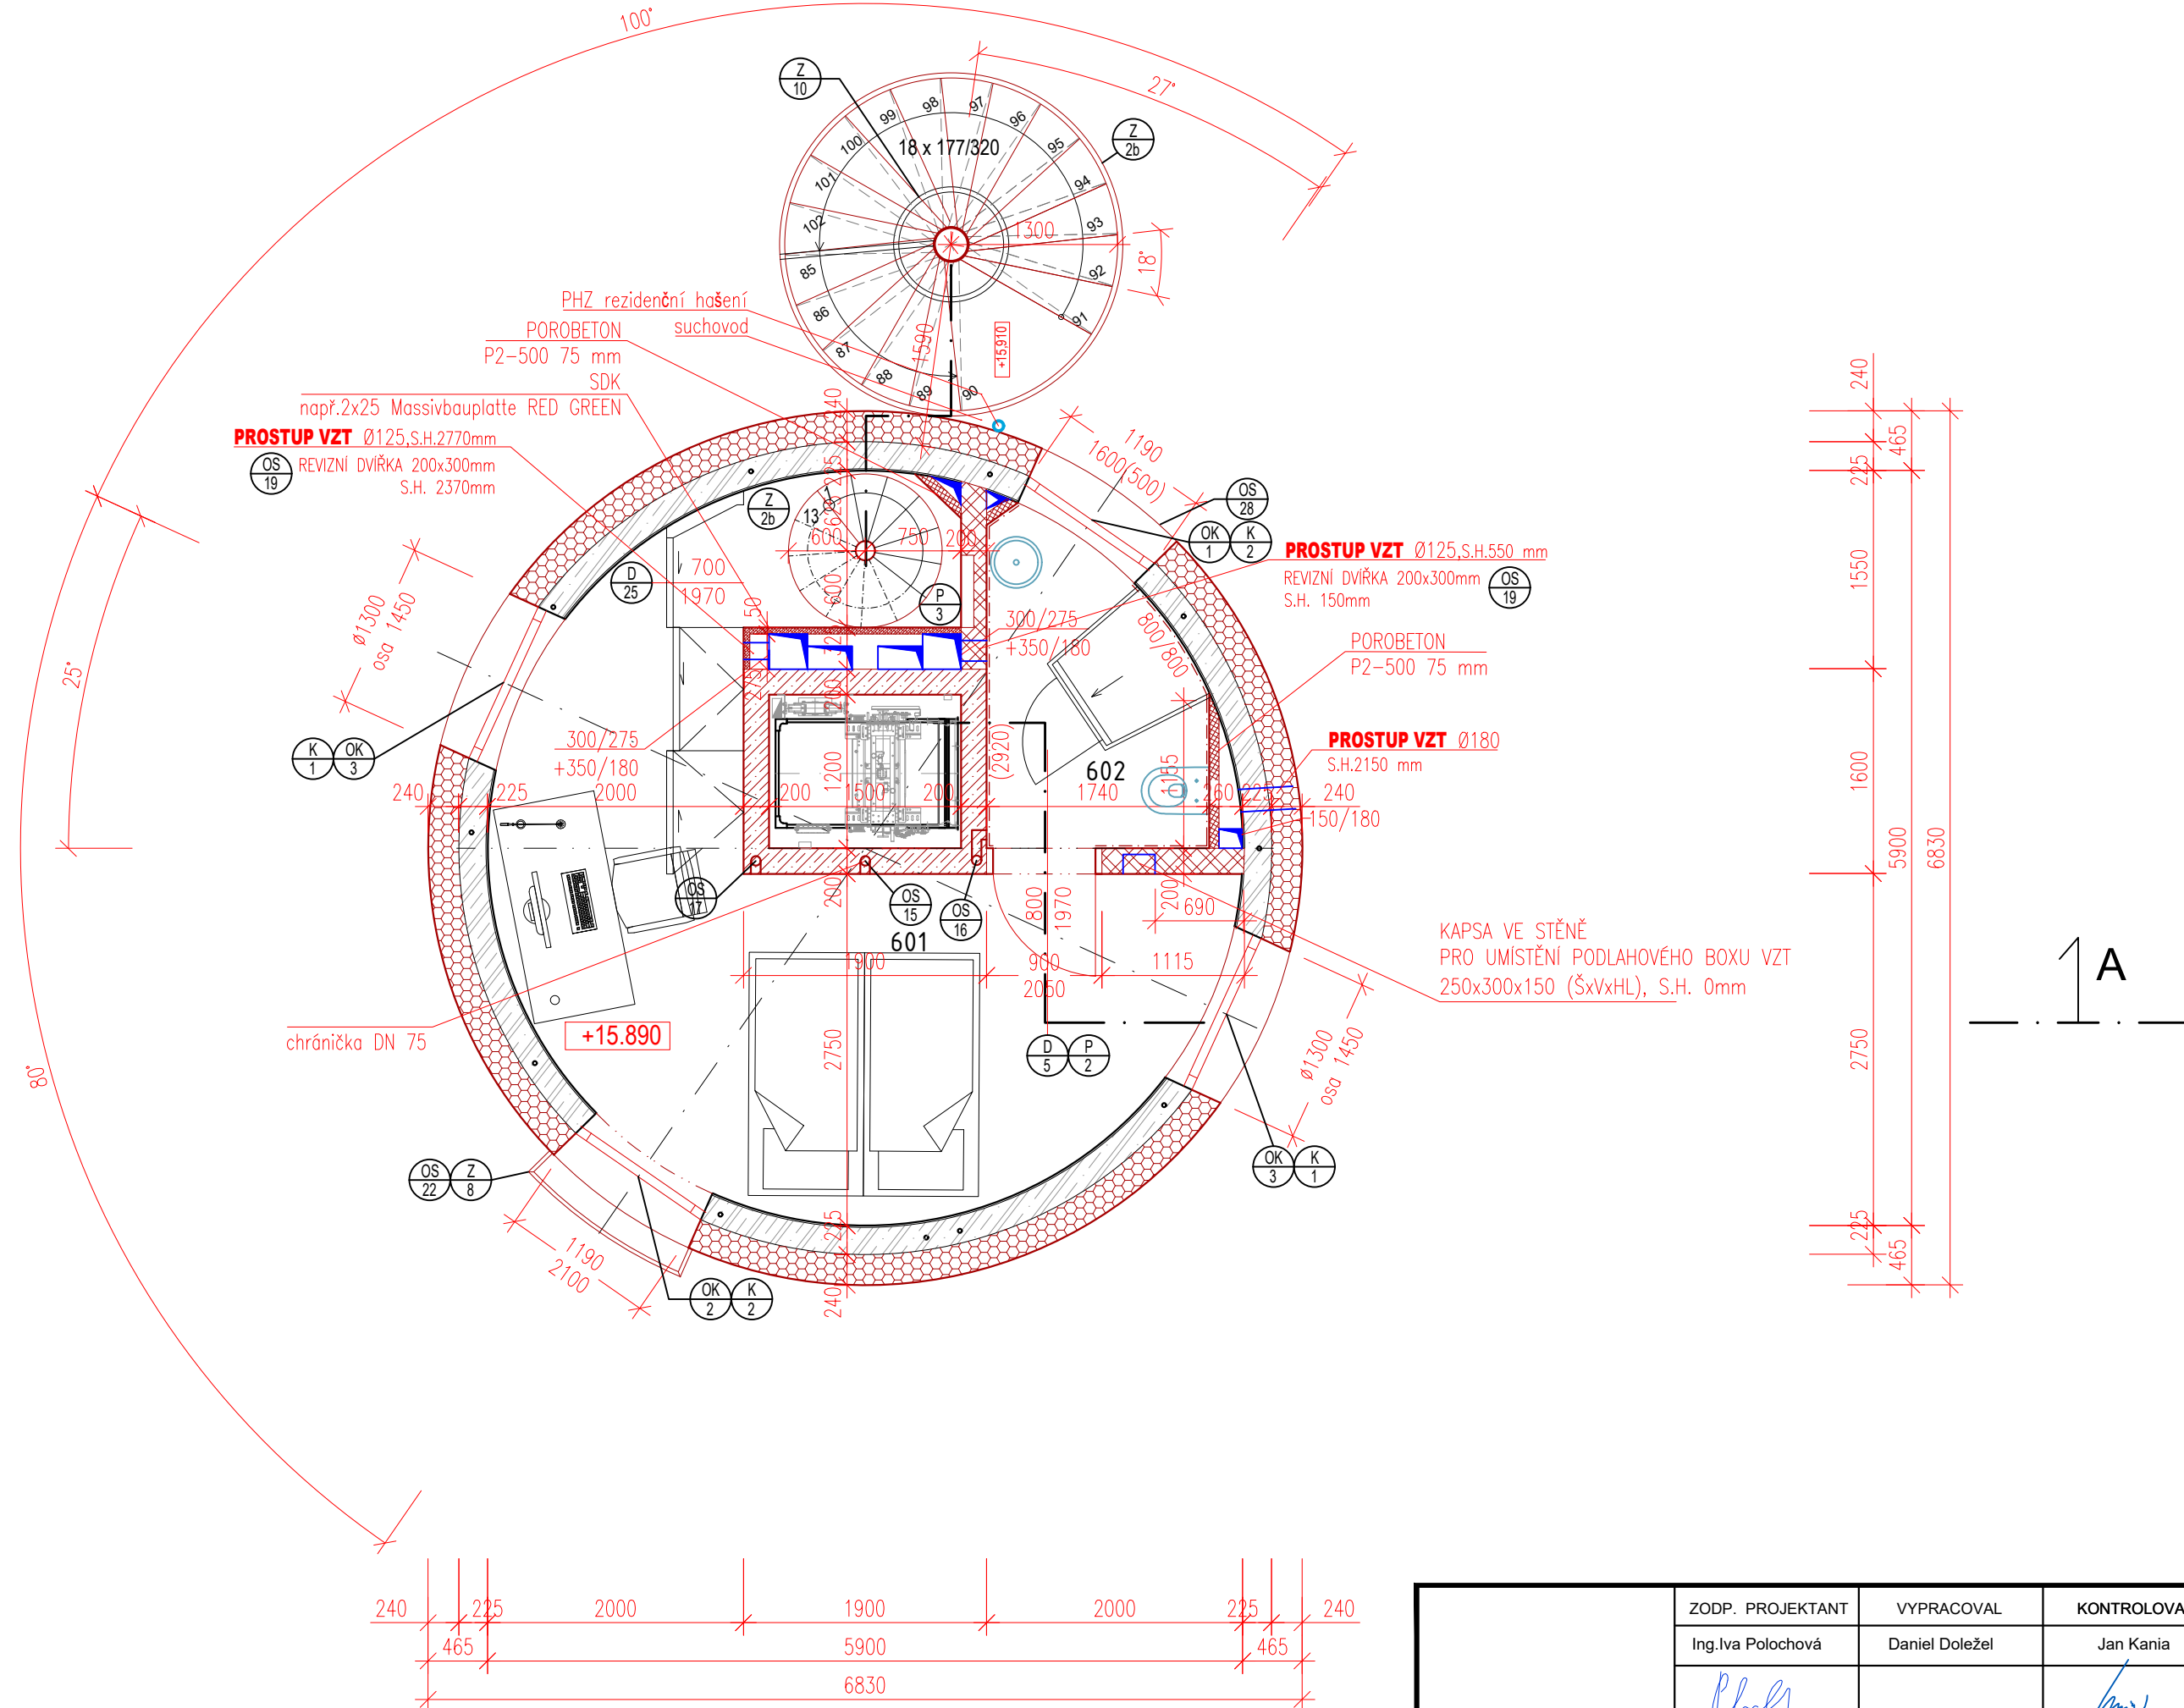

ZODP. PROJEKTANT Ing.Iva Polachová <i>Polach</i>	VYPRACOVAL Daniel Doležel	KONTOLOVAL Jan Kania <i>Kania</i>	PPSKANIA projektant PPSKANIA s.r.o. - Nivnická 665/10, 709 00 tel: 585 345 252 - fax: 585 345 252 e-mail: projekty@ppskania.cz
KATASTRÁLNÍ ÚZEMÍ, PARC.Č. : Pudlov (736716)			ARCHIV
MÍSTO STAVBY: parcela č. 423/13, 423/5, 381/2			STUPEN DPS
STAVEBNÍK / OBJEDNATEL : Ing. Vladimír Cigánek, Roháňská 180, 735 51 Bohumín Pudlov			DATUM UNOR 2024 REVIZE 03.02.2025 Č. ZAKÁZKY 01/24 MEŘITKO 1 : 50
NÁZEV AKCE : Konverze Vodárenské věže - výstavba větrné elektrárny Bohumín - Pudlov, parc. č. 423/13, 423/5, 381/2. k.ú. Pudlov			PARE
OBJEKT : SO 02 - KONVERZE VODÁRENSKÉ VĚŽE ČÁST : D.1.2.1 - ARCHITEKTONICKO-STAVEBNÍ ŘEŠENÍ			ARCHIVNÍ ČÍSLO : PPS- 01/24-D.1.2.1.b- Č.V. 07
OBSAH : PŮDORYS 6.NP - STÁVAJÍCÍ STAV, BOURACÍ PRÁCE, NOVÝ STAV			