


PŮDORYS 7.NP - bourání
M 1:50
úroveň: +18,810

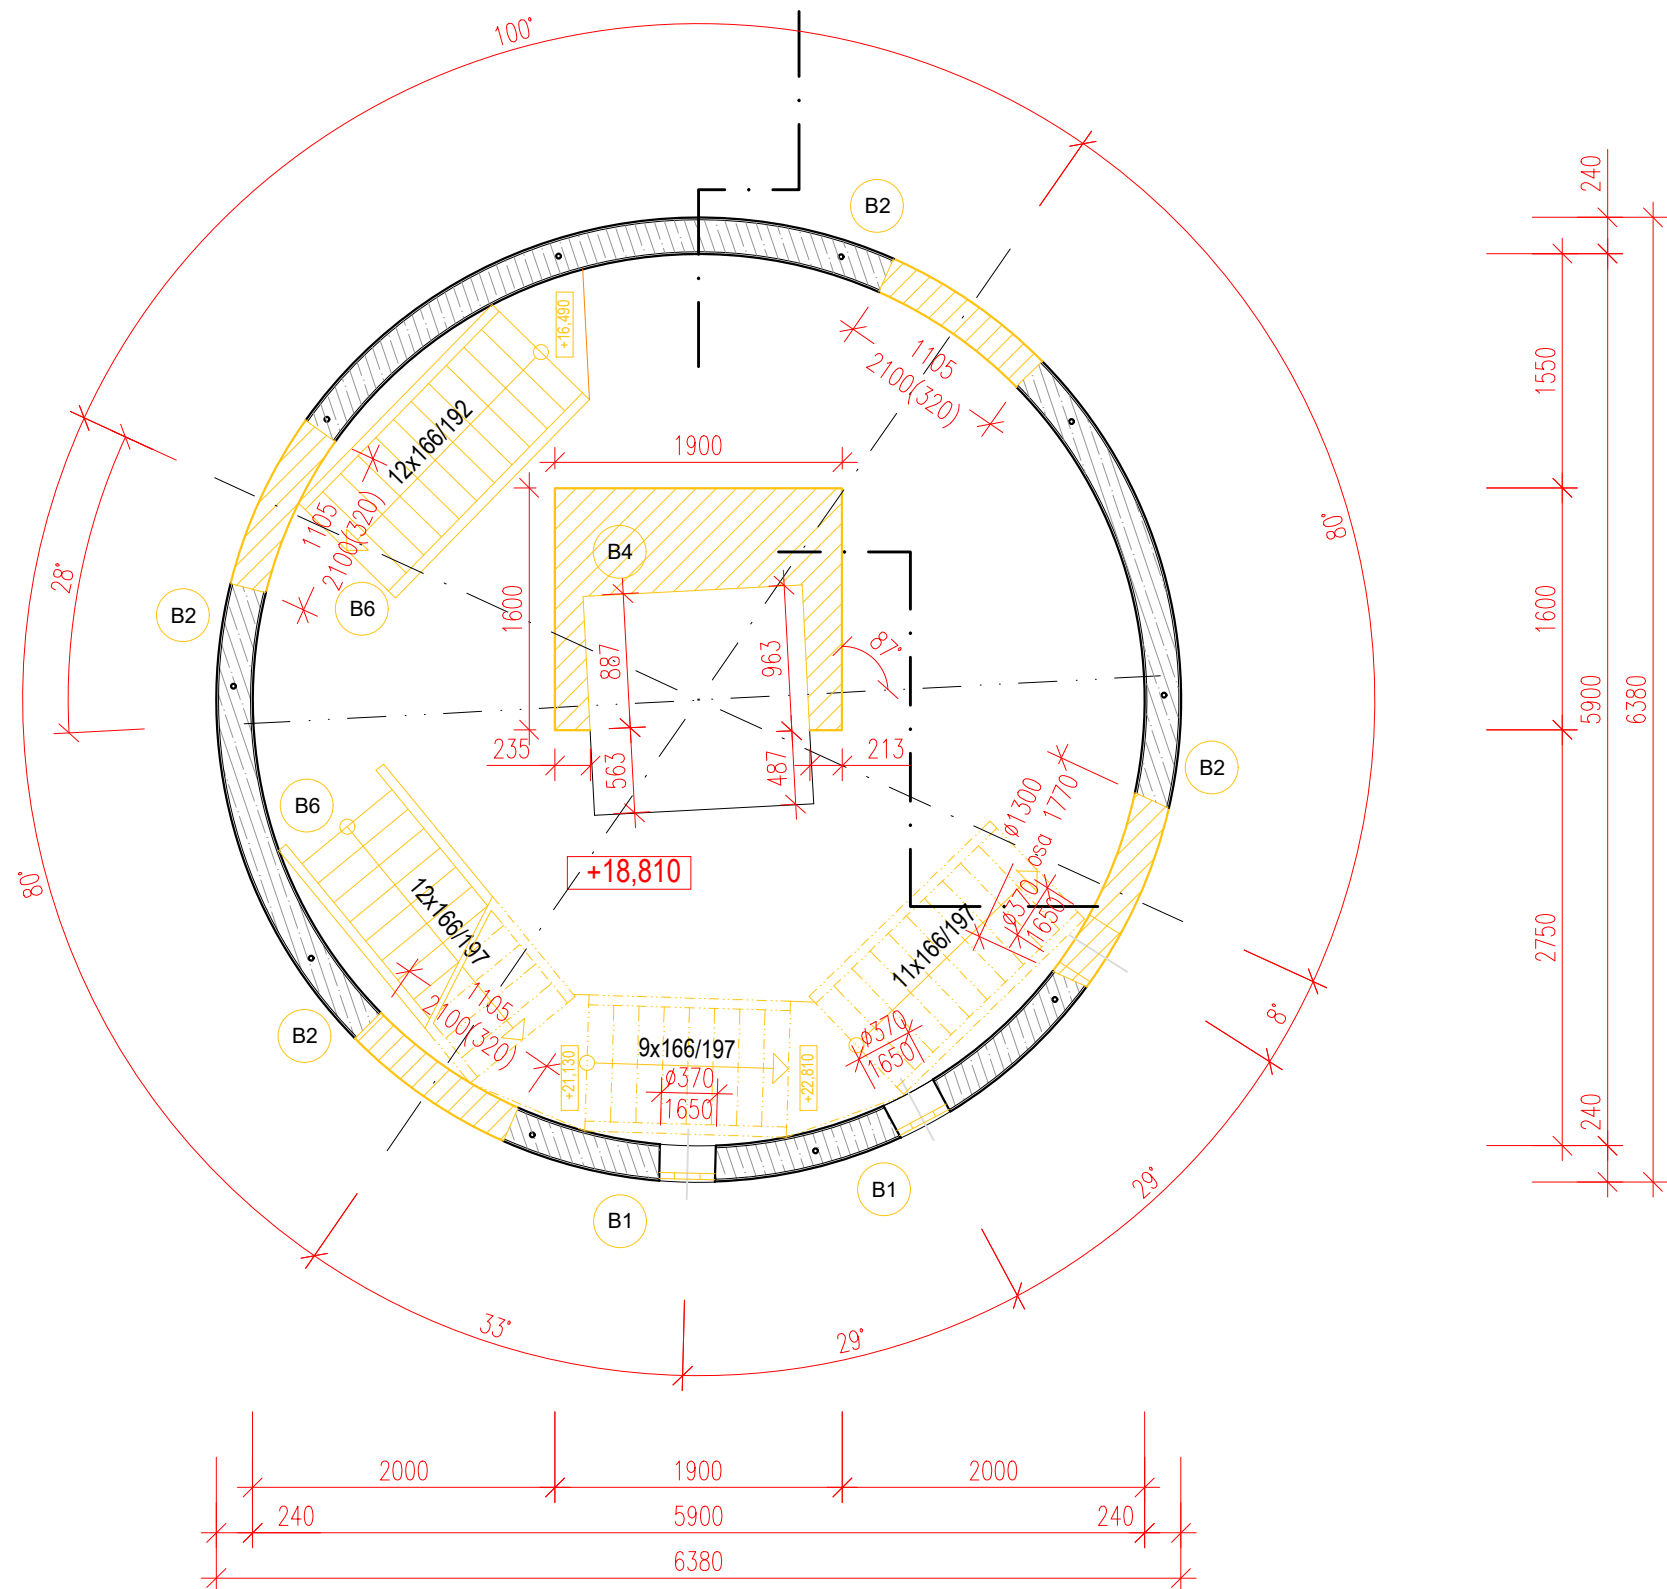

LEGENDA MÍSTNOSTÍ 7.NP:

ČÍS	MÍSTNOST	SKLADBA	PODLAHA	STROP	STĚNY	výška obkl.	PLOCHA m2
701	ZÁDVEŘÍ, CHODBA	S-5a	Cemflowlook	Beton pohledový strukt. slizového plechu	Strukturovaná omítka	2,77 m	2.38
702	KOUPELNA, WC	S-5c			Benátský štuk-omyvatelný		1.19
703	SCHODIŠTĚ	S-5a			Omítka		2.00
704	POKOJ, KUCHYNĚ				Strukturovaná omítka		17.24

LEGENDA HMOT:

- STÁVAJÍCÍ NOSNÁ KONSTRUKCE
- NOVÉ KONSTRUKCE
ŽELEZOBETON C 30/37 tř. XC2 Dmax16-F7
- NOVÉ KONSTRUKCE
ZDIVO POROBETONOVÉ P2-500 tl. 75 mm
- NOVÉ KONSTRUKCE
ZDIVO POROBETONOVÉ P2-500 tl. 150-200 mm
- NOVÉ KONSTRUKCE
TEPELNÁ IZOLACE MIN. VLNA TL. 240 mm
- NOVÉ KONSTRUKCE
SDK kce Massivbauplatte RED GREEN

Pozn.: - Na rozhraní požárních úseků budou provedeny v otvorech (prostupech) ve vodorovných a svislých konstrukcích požární ucpávky dle PBŘ


LEGENDA HMOT:

- STÁVAJÍCÍ NOSNÁ KONSTRUKCE
- BOURACÍ PRÁCE (1.fáze)

VÝPIS BOURACÍCH PRACÍ:

OZN.		MNOŽSTVÍ
B1	odstranění všech stávajících okenních a dveřních výplní vč. parapetů a zárubní	
B2	odstranění stávající vertikální nosné železobetonové konstrukce v tl. 210 mm	
B4	odstranění stávající horizontální ocelové konstrukce (fáze 1)	
B6	odstranění stávajících ocelových schodišť a žebříků	

PŮDORYS 7.NP - nový stav
M 1:50

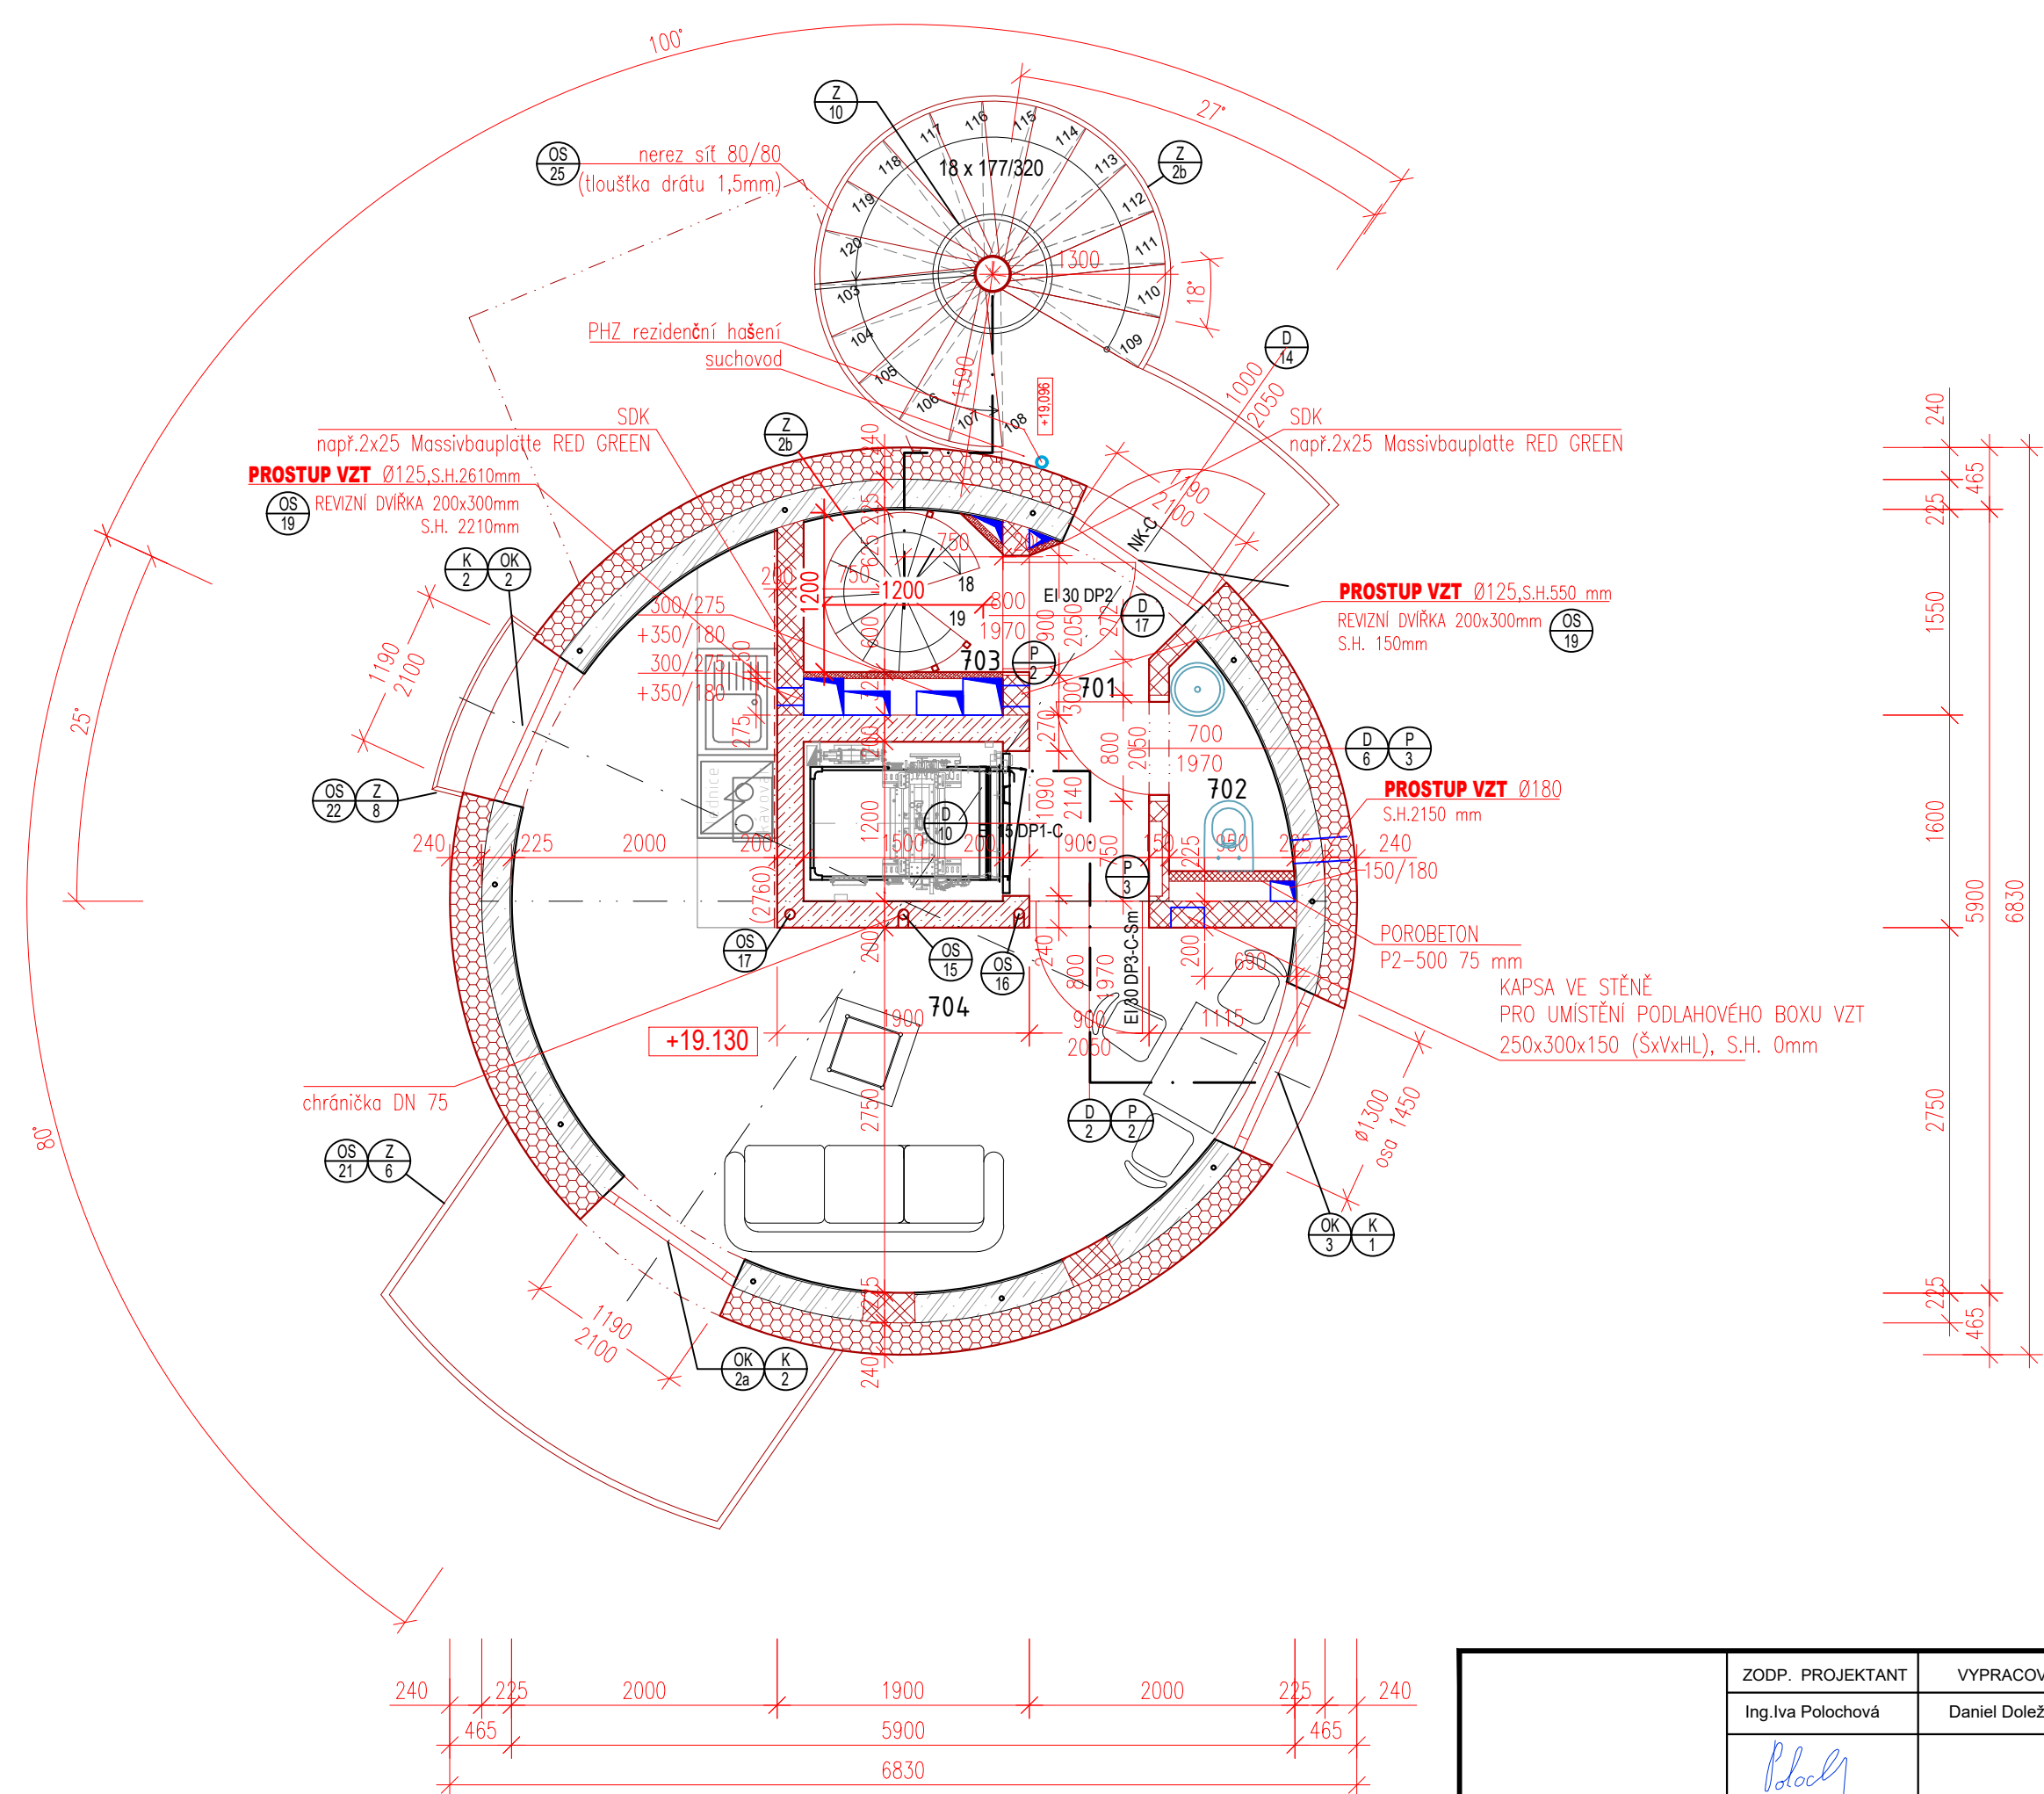

ZODP. PROJEKTANT Ing. Iva Polachová <i>Polach</i>		VYPRACOVAL Daniel Doležel	KONTROLOVAL Jan Kania <i>Kania</i>	PPSKANIA PPS Kania s.r.o. • Náměstí 865/10, 709 00 tel: 586 245 252, fax: 586 245 252 e-mail: projektovna@pps-kania.cz	
KATASTRÁLNÍ ÚZEMÍ, PARC.Č.: Pudlov (736716)				ARCHIV	
MÍSTO STAVBY: parcela č. 423/13, 423/5, 381/2				STUPEŇ DPS	
STAVEBNÍK / OBJEDNATEL: Ing. Vladimír Čížník, Rohoňská 180, 735 51 Bohumín Pudlov					
NÁZEV AKCE: Konverze Vodárenské věže - výstavba větrné elektrárny Bohumín - Pudlov, parc. č. 423/13, 423/5, 381/2. k.ú. Pudlov				DATUM ÚNOR 2024	PŘÍLOHA
				REVIZE 03.02.2025	
				Č. ZAKÁZKY 01/24	
OBJEKT: SO 02 - KONVERZE VODÁRENSKÉ VĚŽE				MÉRITKO 1 : 50	
ČÁST: D.1.2.1 - ARCHITEKTONICKO-STAVEBNÍ ŘEŠENÍ					
OBSAH: PŮDORYS 7.NP - STÁVAJÍCÍ STAV, BOURACÍ PRÁCE, NOVÝ STAV				ARCHIVNÍ ČÍSLO: PPS- 01/24-D.1.2.1.b-	Č.č. 08