




POHLED JZ - bourání
M 1:100

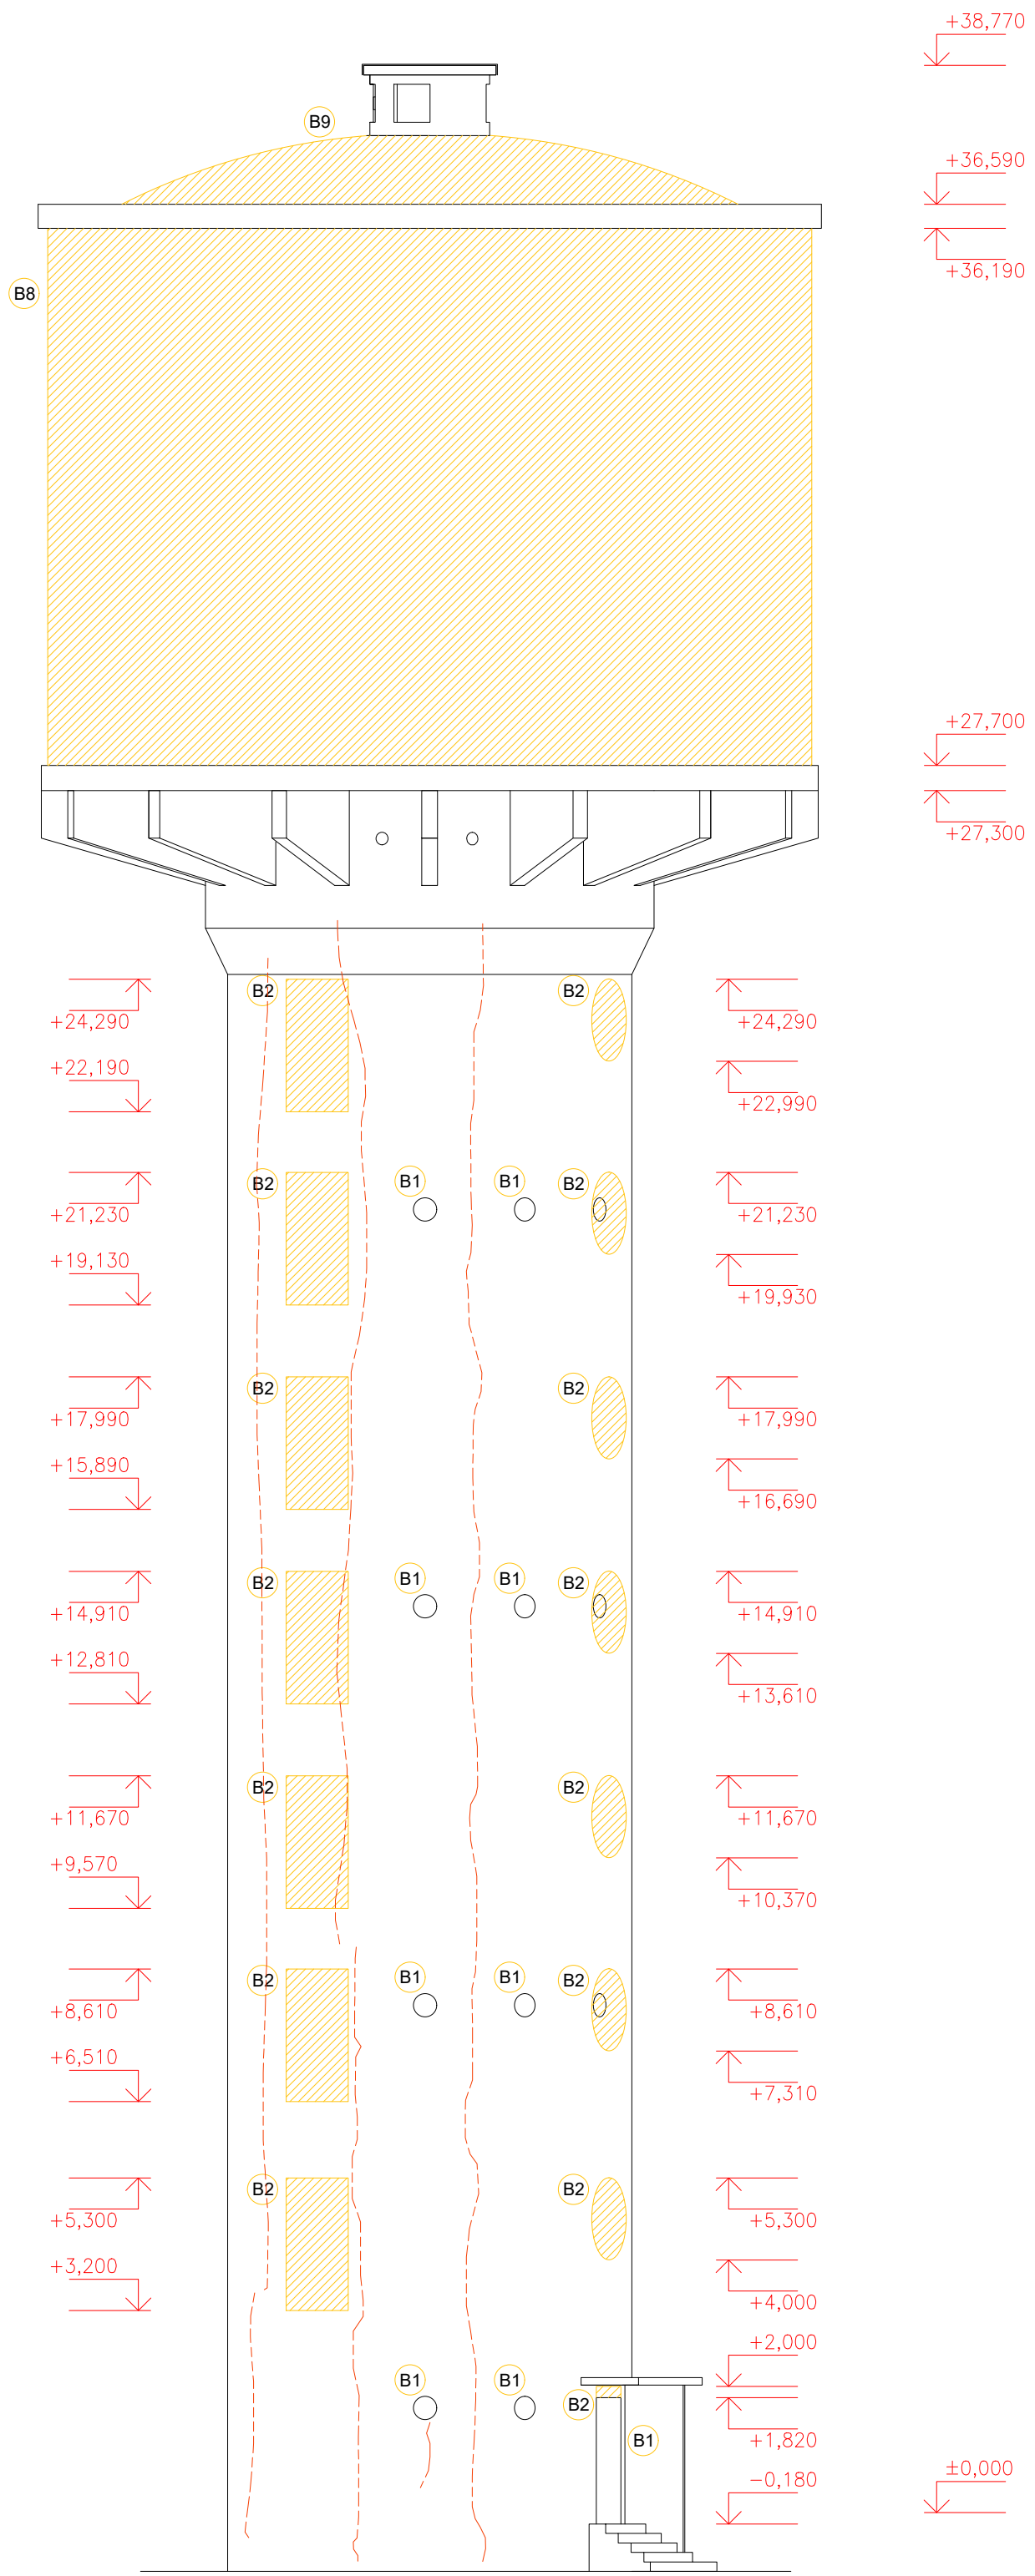


POHLED SV - bourání
M 1:100

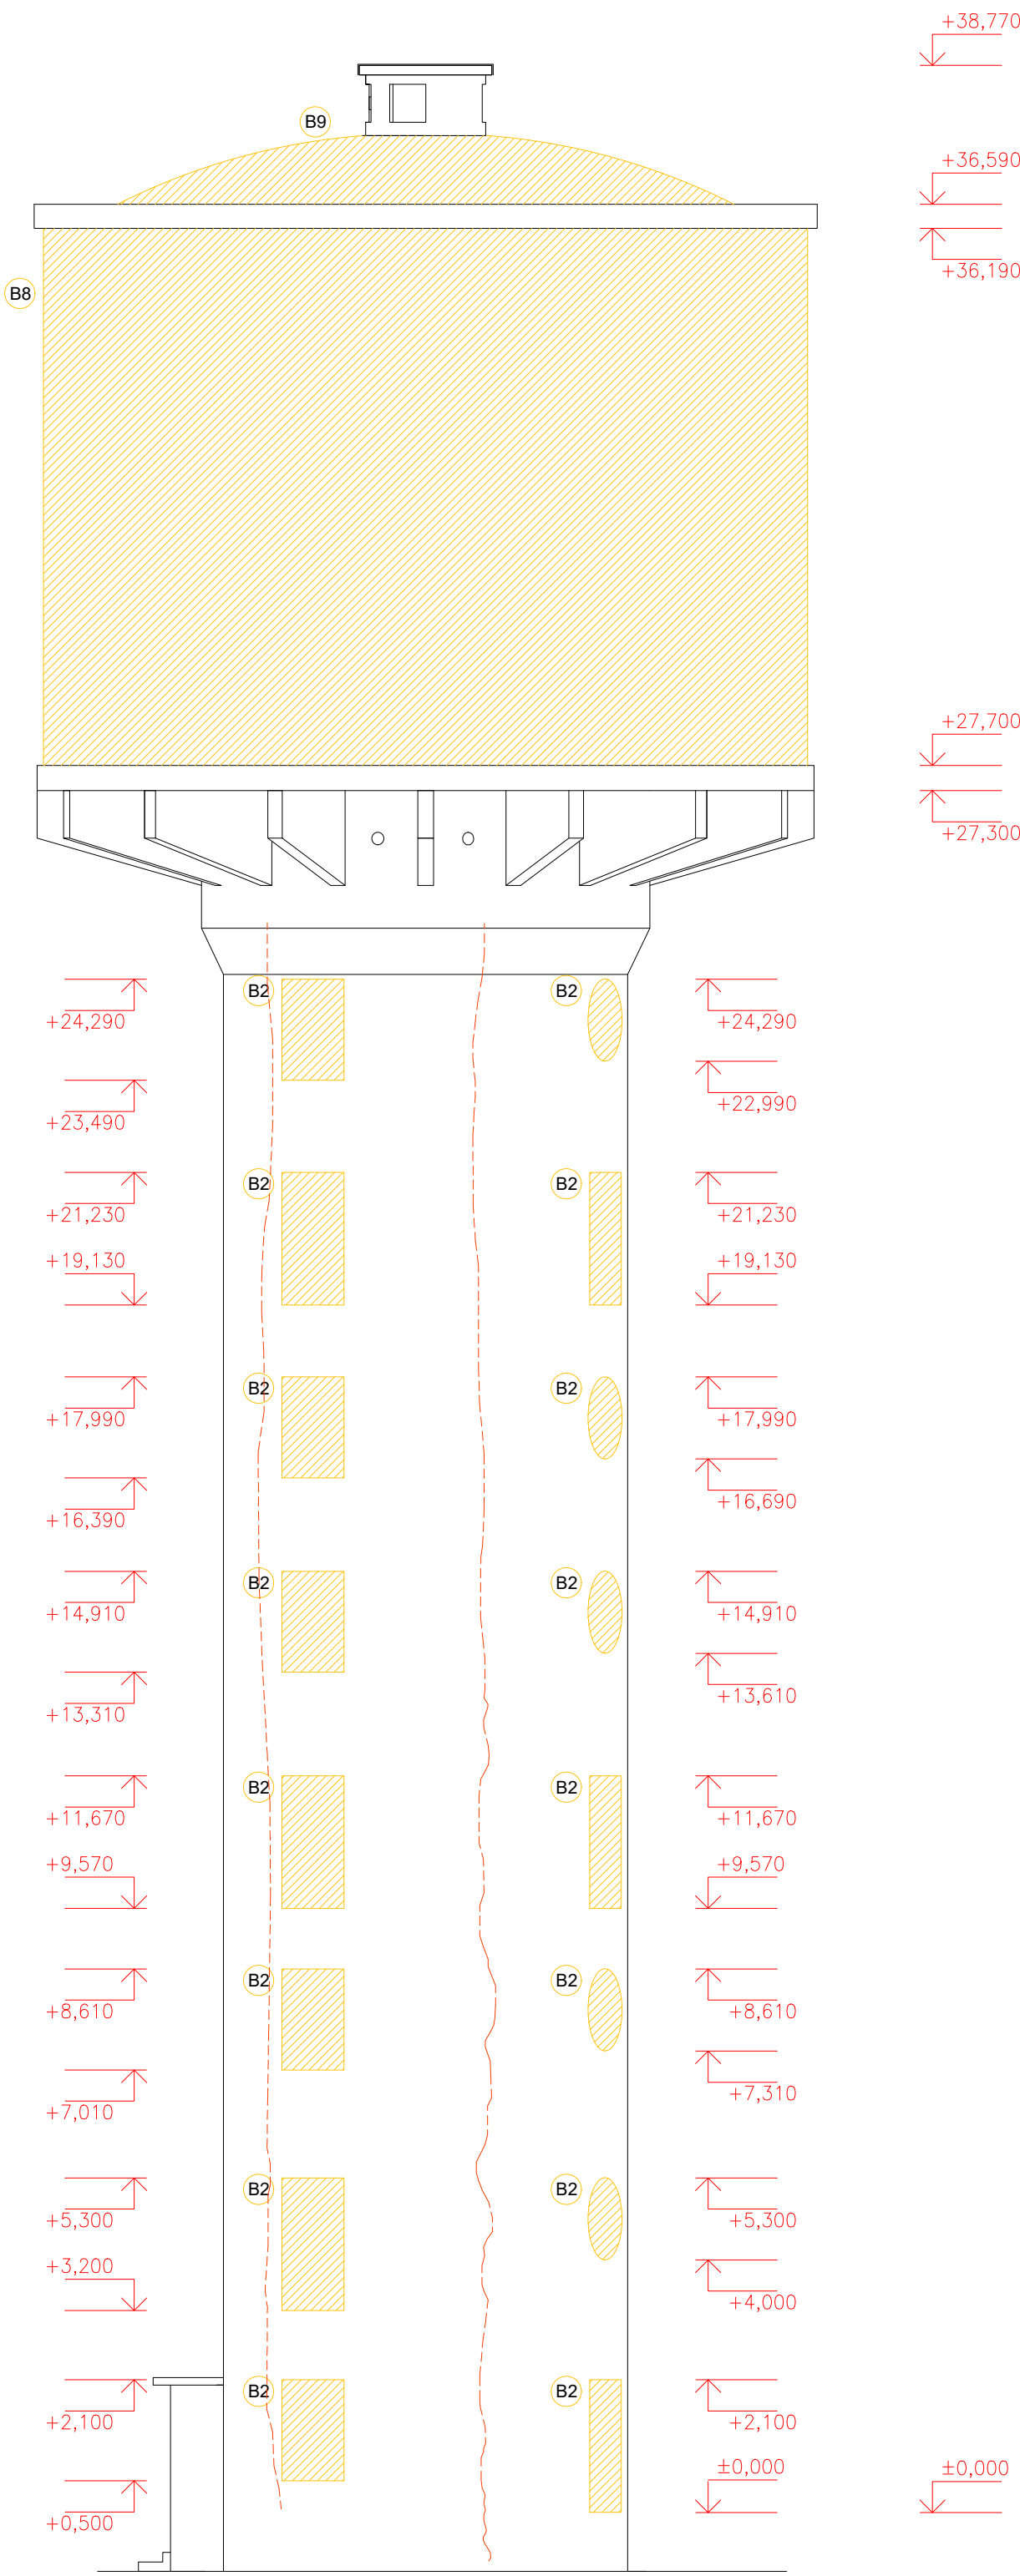

POHLED JV - bourání
M 1:100

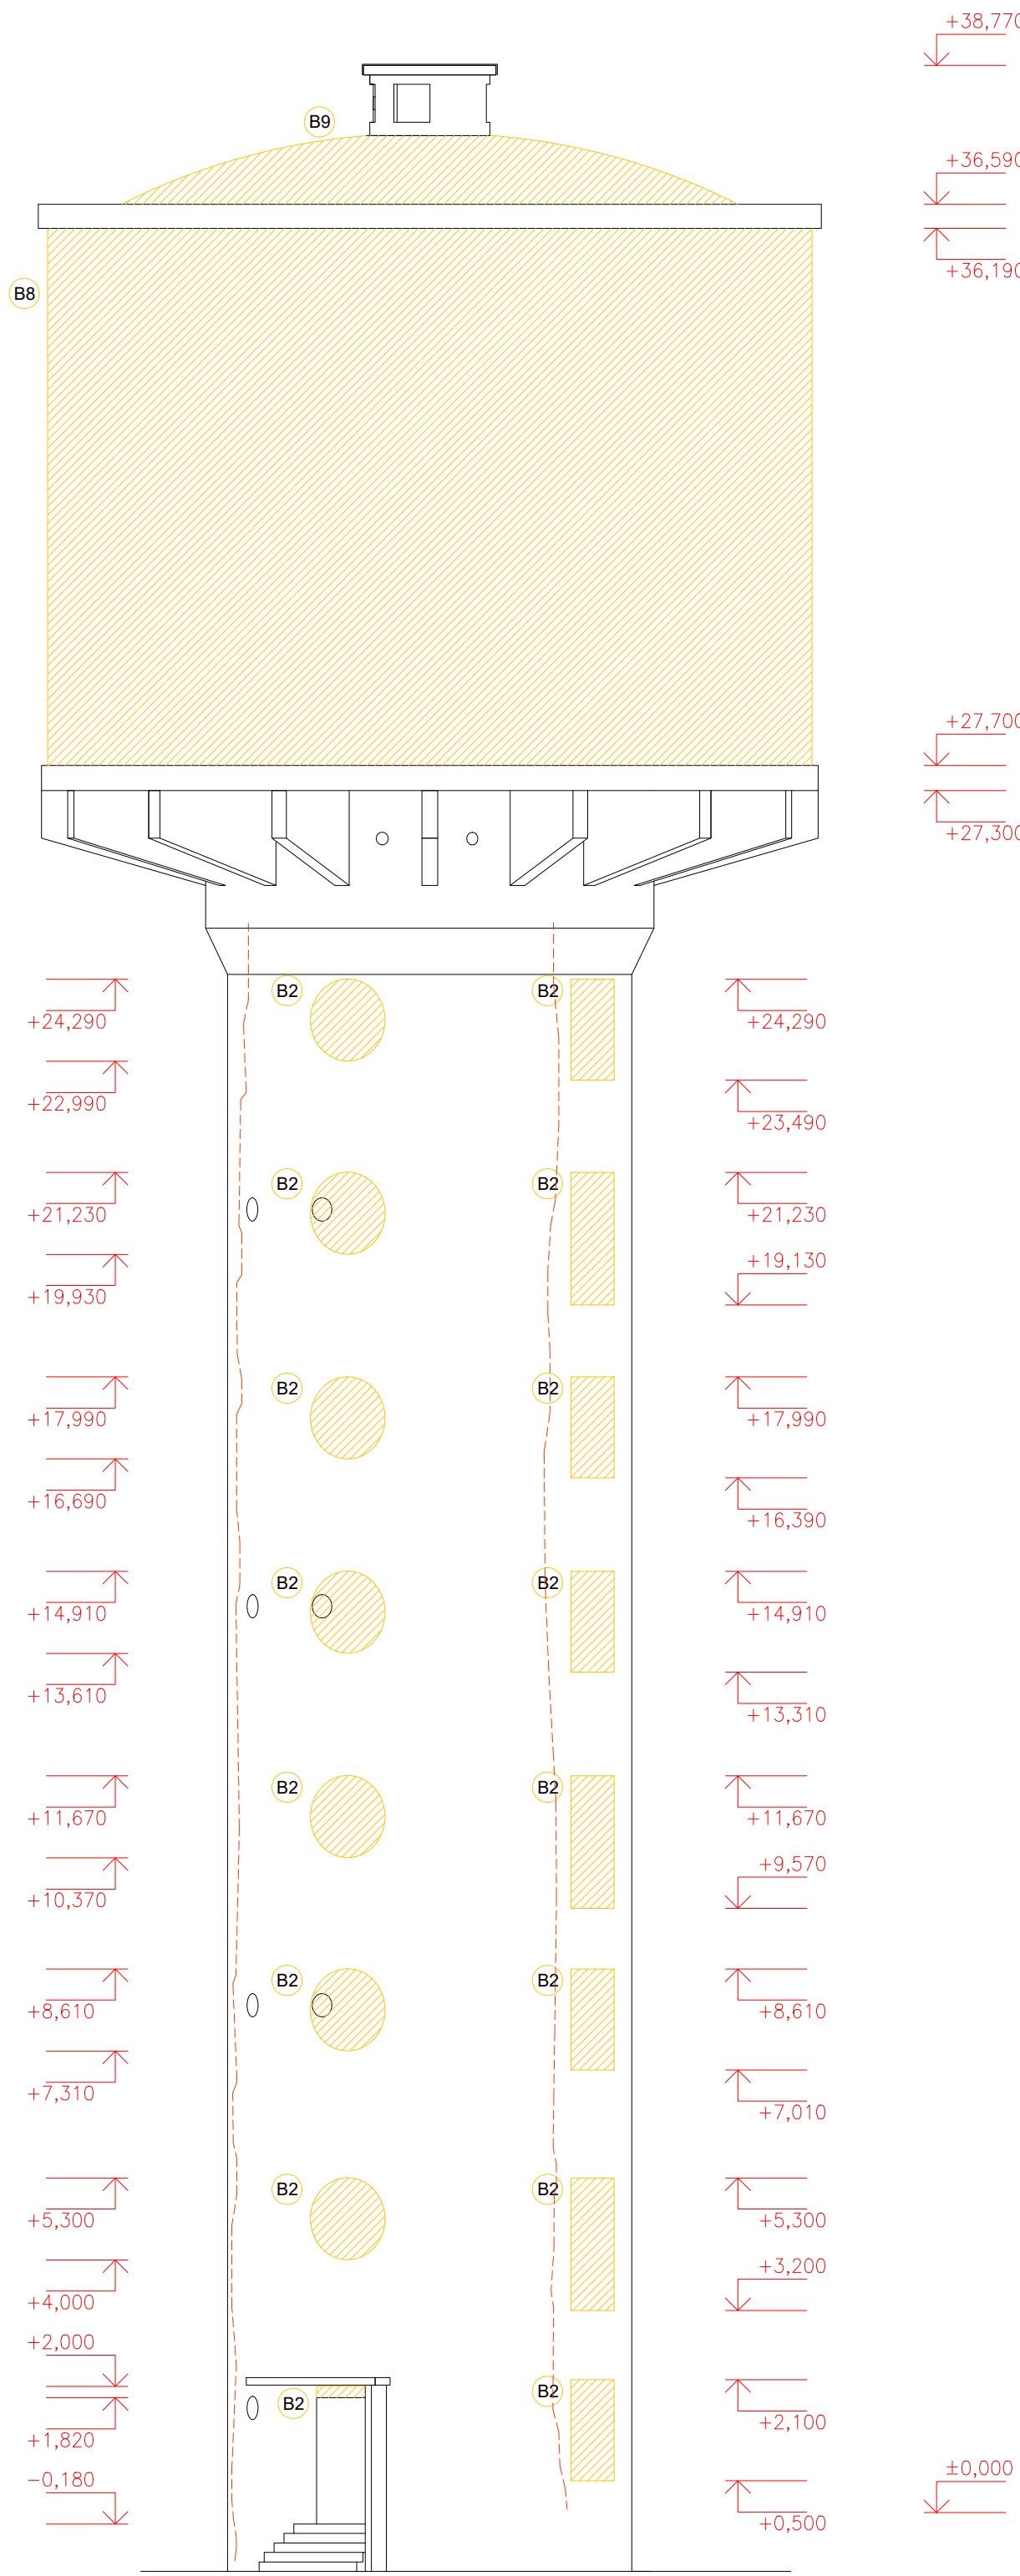

POHLED SZ - bourání
M 1:100

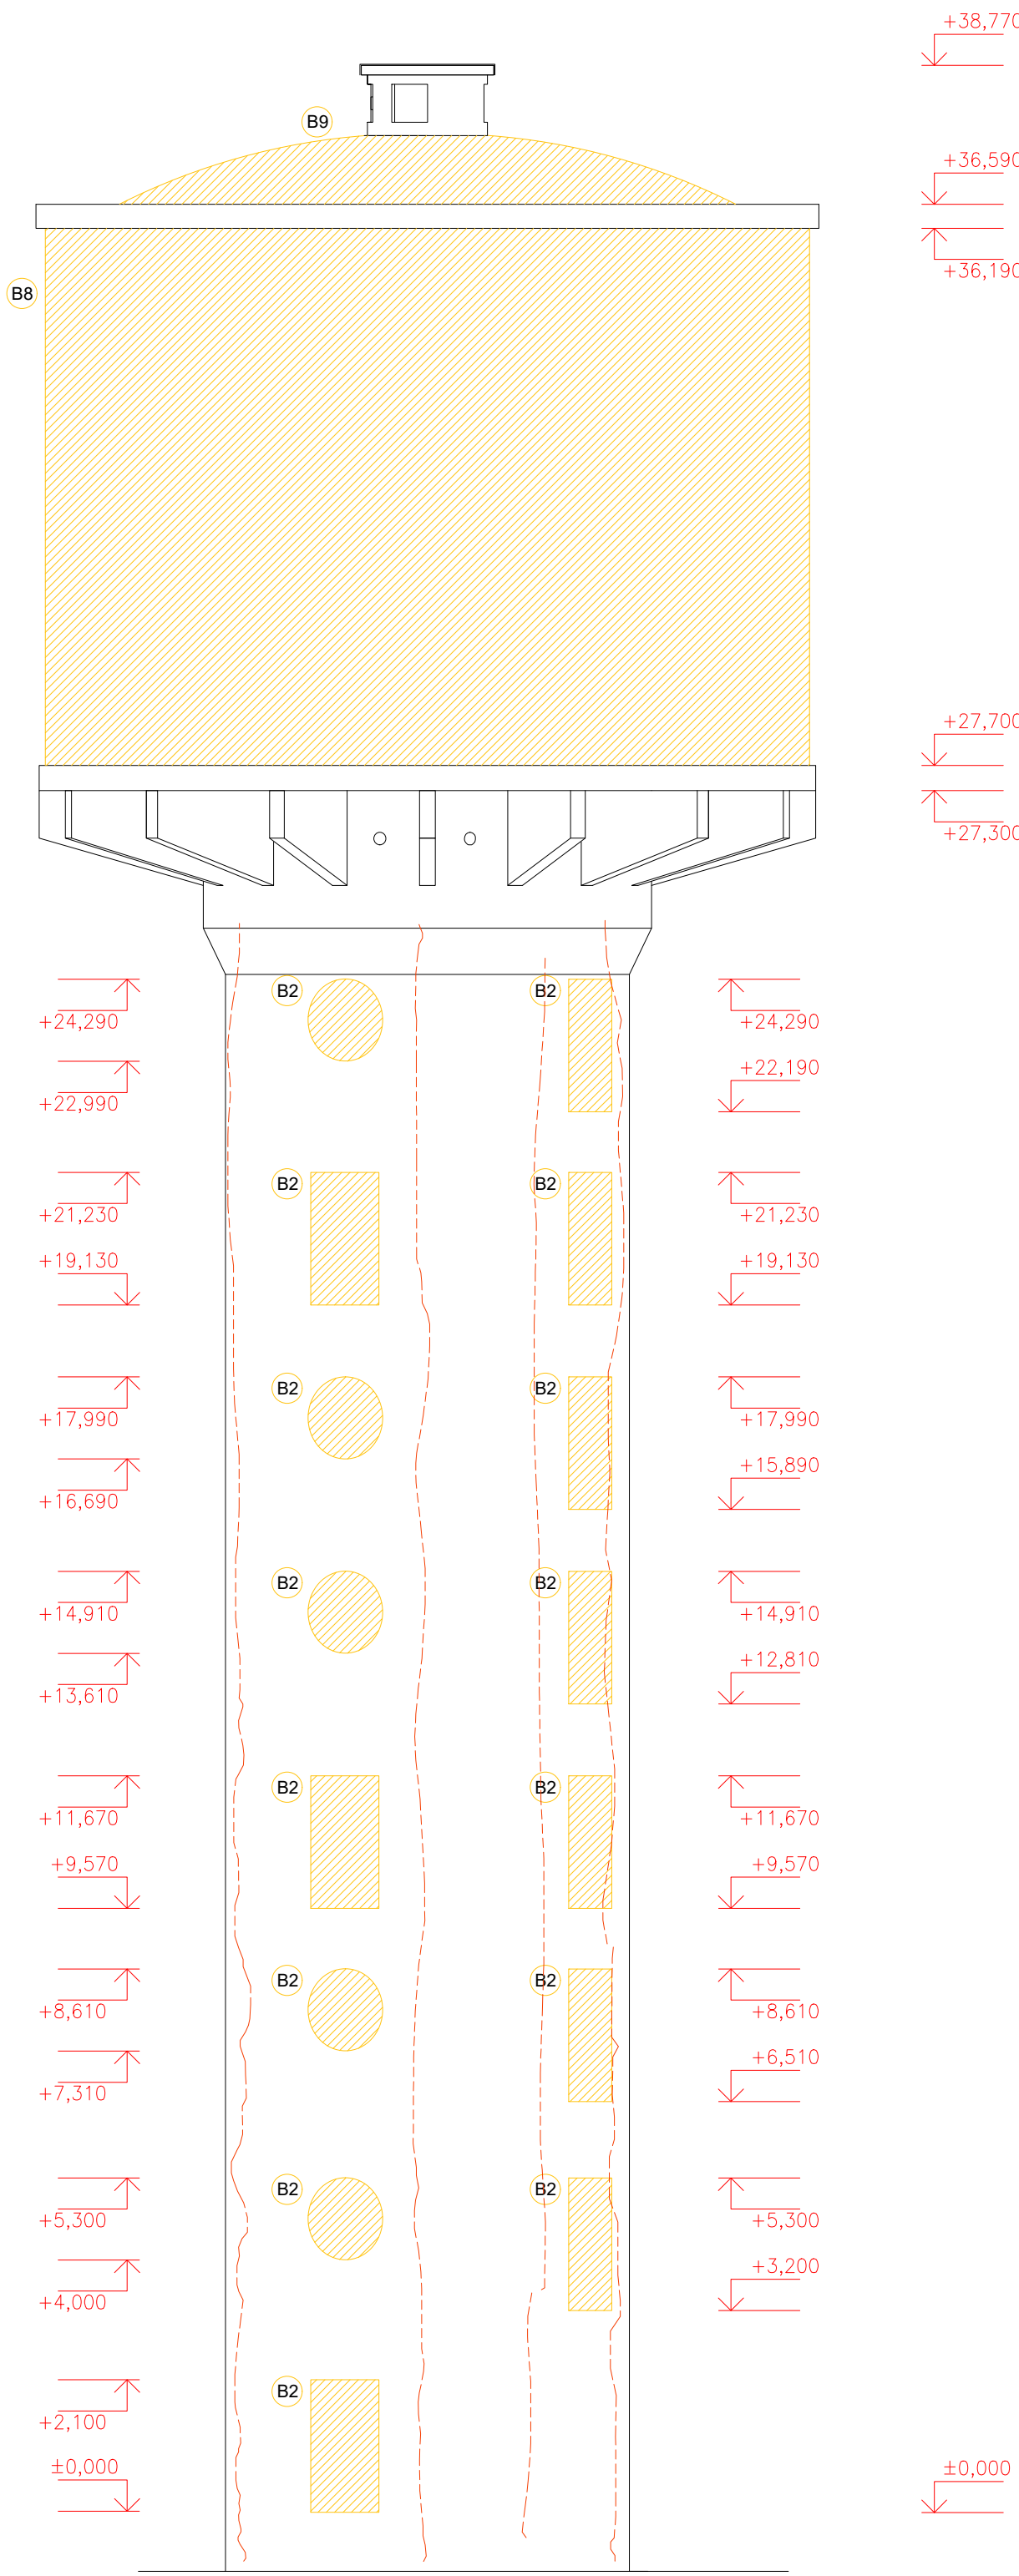

	ZOUP. PROJEKTANT Ing. Iva Polachová <i>Polach</i>	VYPRACOVAL Daniel Doležal	KONTROLOVAL Jan Kania <i>Kania</i>	PPS KANIA PPS Kania s.r.o., Novosedlá 885/10, 739 00 tel. 739 230 232, fax 739 230 232, e-mail: projekt@pps-kania.cz
	KATASTRÁLNÍ ÚZEMÍ, PARC.Č. : Pudlov (73676)			
MÍSTO STAVBY : parcela č. 423/13, 423/5, 381/2				
STAVEBNÍK / OBJEDNATEL : Ing. Vladimír Čigelník, Rákosná 186, 735 21 Bohumín-Pudlov				
			ARCHIV	
			STUPEŇ	DPS
NÁZEV AKCE : Konverze Vodárenské věže - výstavba větrné elektrárny Bohumín - Pudlov, parc. č. 423/13, 423/5, 381/2. k.ú. Pudlov				
			DATUM : ÚNOR 2024	PARÉ
			REVIZE : 03.02.2025	
			Č. ZAKÁZKY : 01/24	
OBJEKT : SO 02 - KONVERZE VODÁRENSKÉ VĚŽE			MĚŘÍTKO	
ČÁST : D.1.2.1 - ARCHITEKTONICKO-STAVEBNÍ ŘEŠENÍ			1 : 50	
OBSAH : POHLEDY-STÁVAJÍCÍ STAV, BOURACÍ PRÁCE			ARCHIVNÍ ČÍSLO : PPS- 01/24-D.1.2.1.b.	Č.V. : 20