



KOTVENÍ STÁVAJÍCÍ KOPULE
ŽEBRA POD STROP 11.NP
(+28,400 až +29,760)

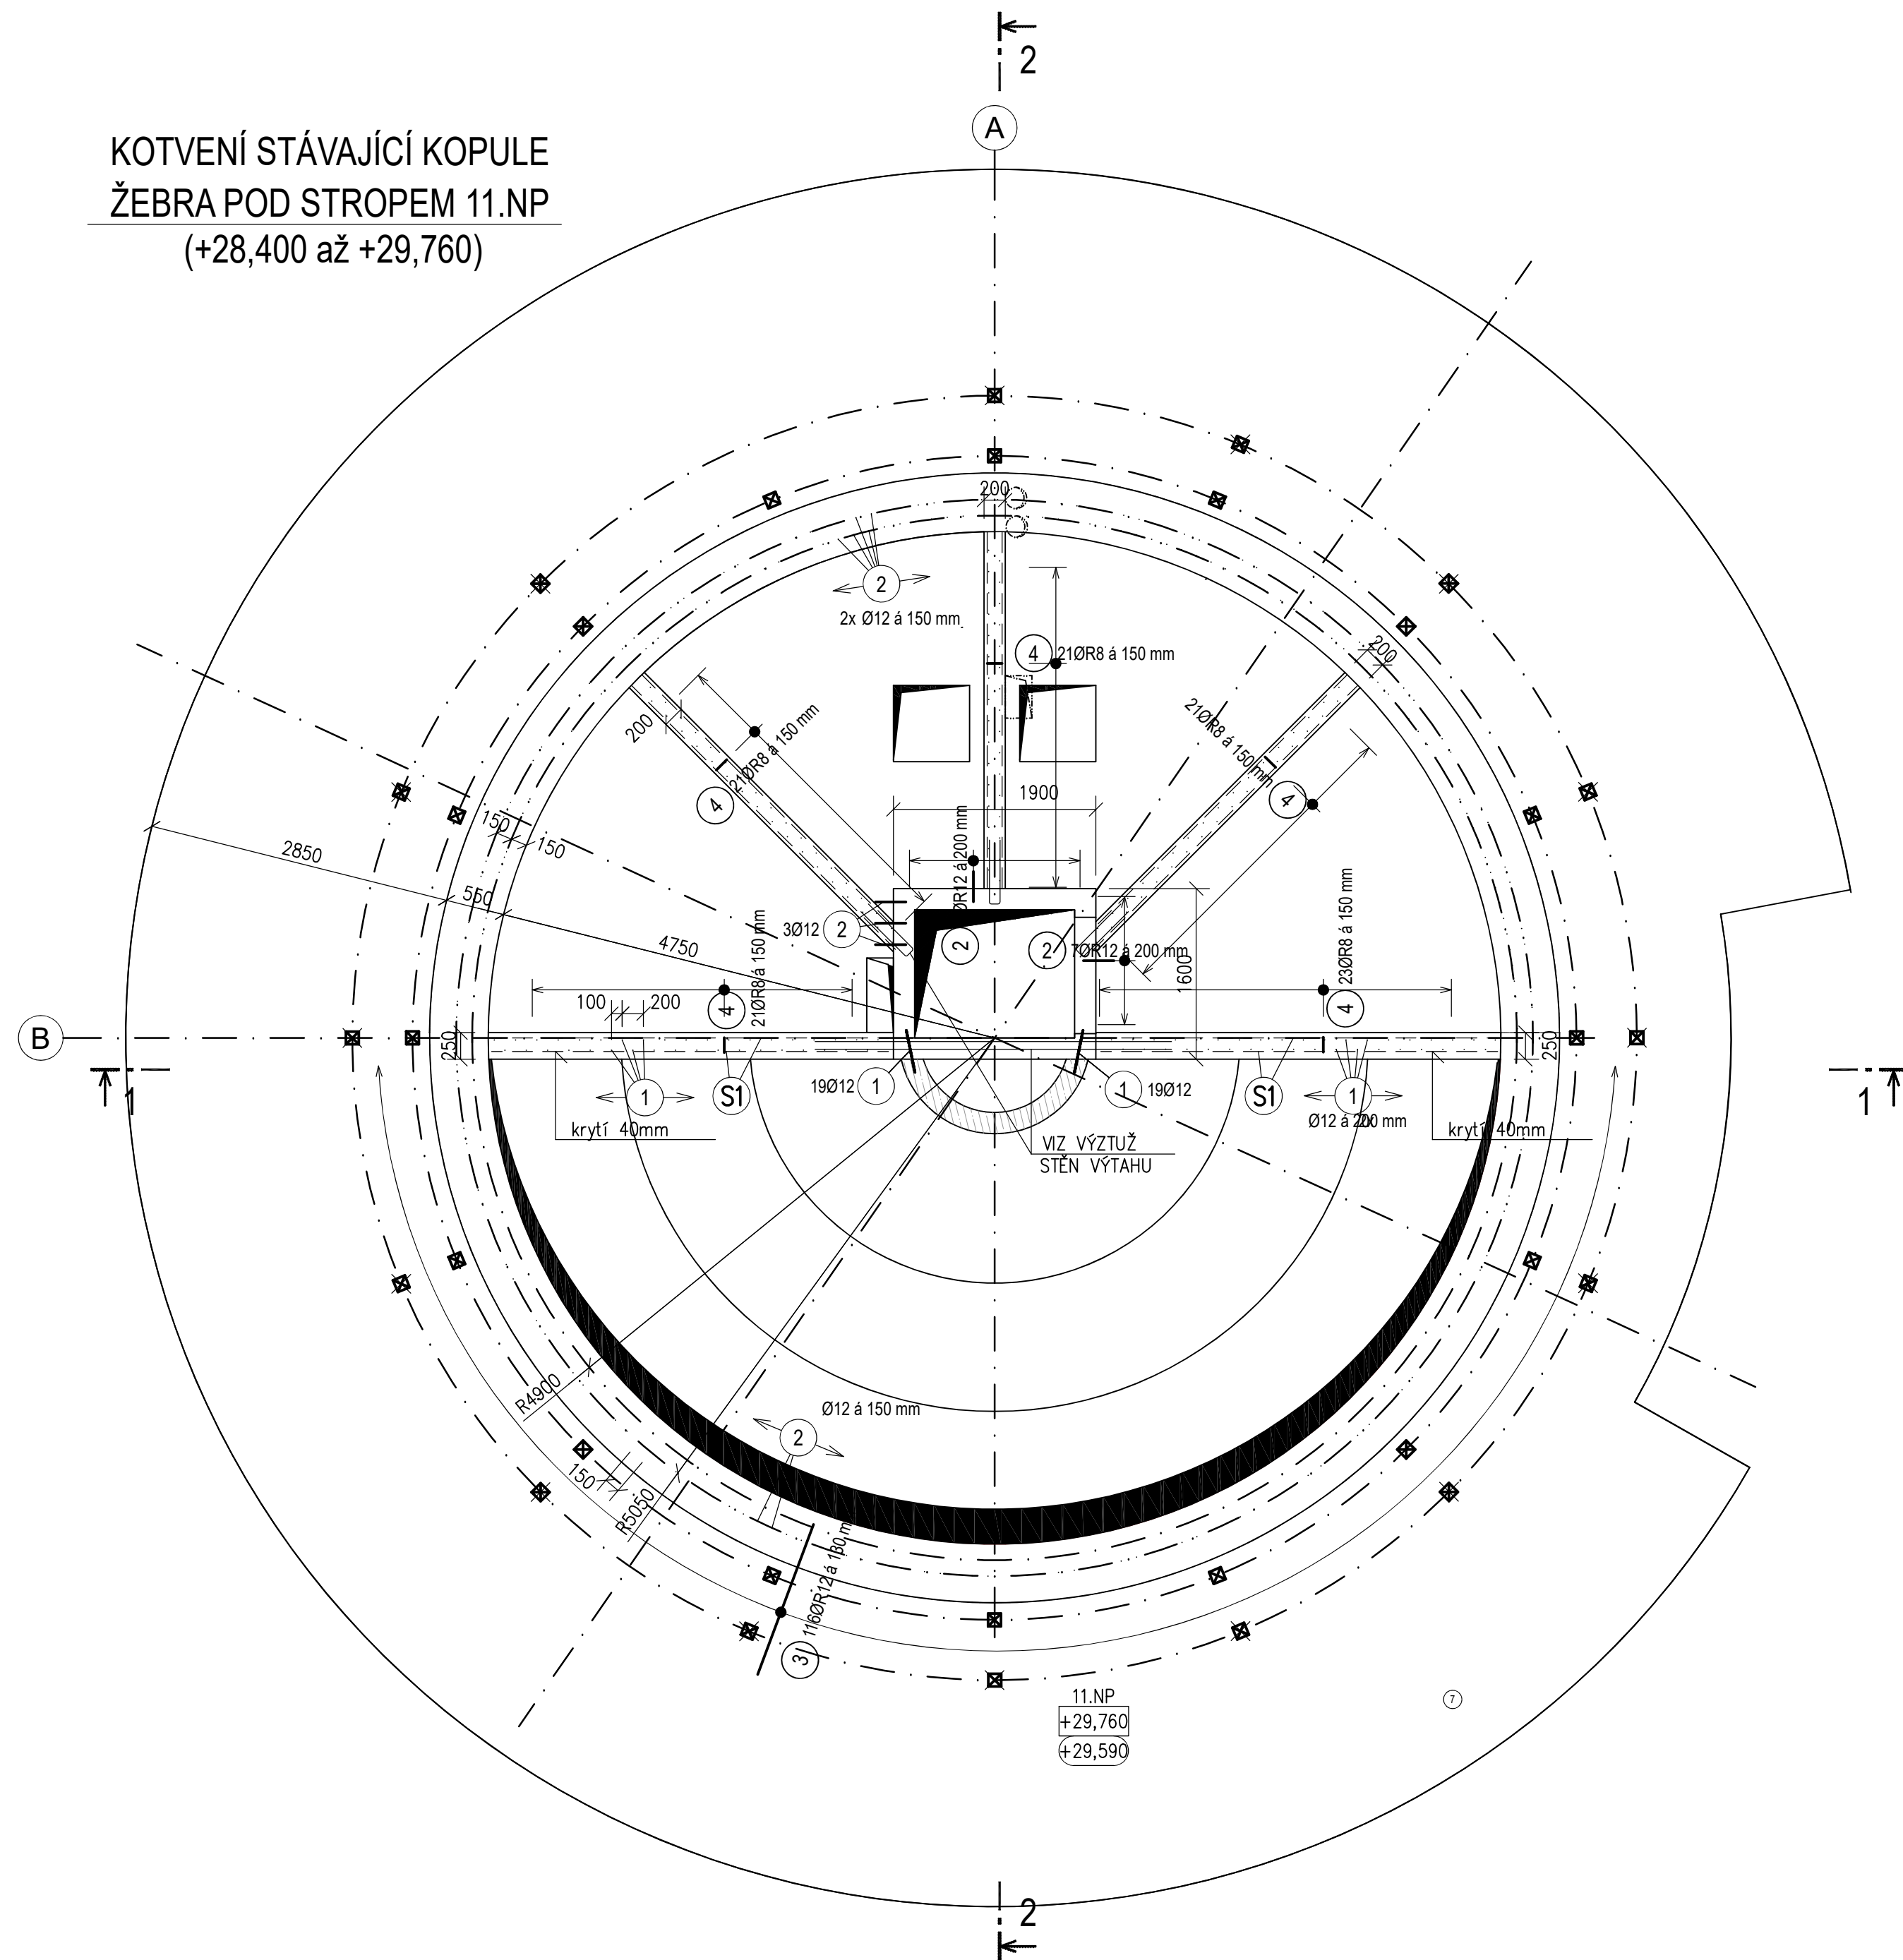


STROP 11.NP
(+29,760)

DOLNÍ VÝZTUŽ

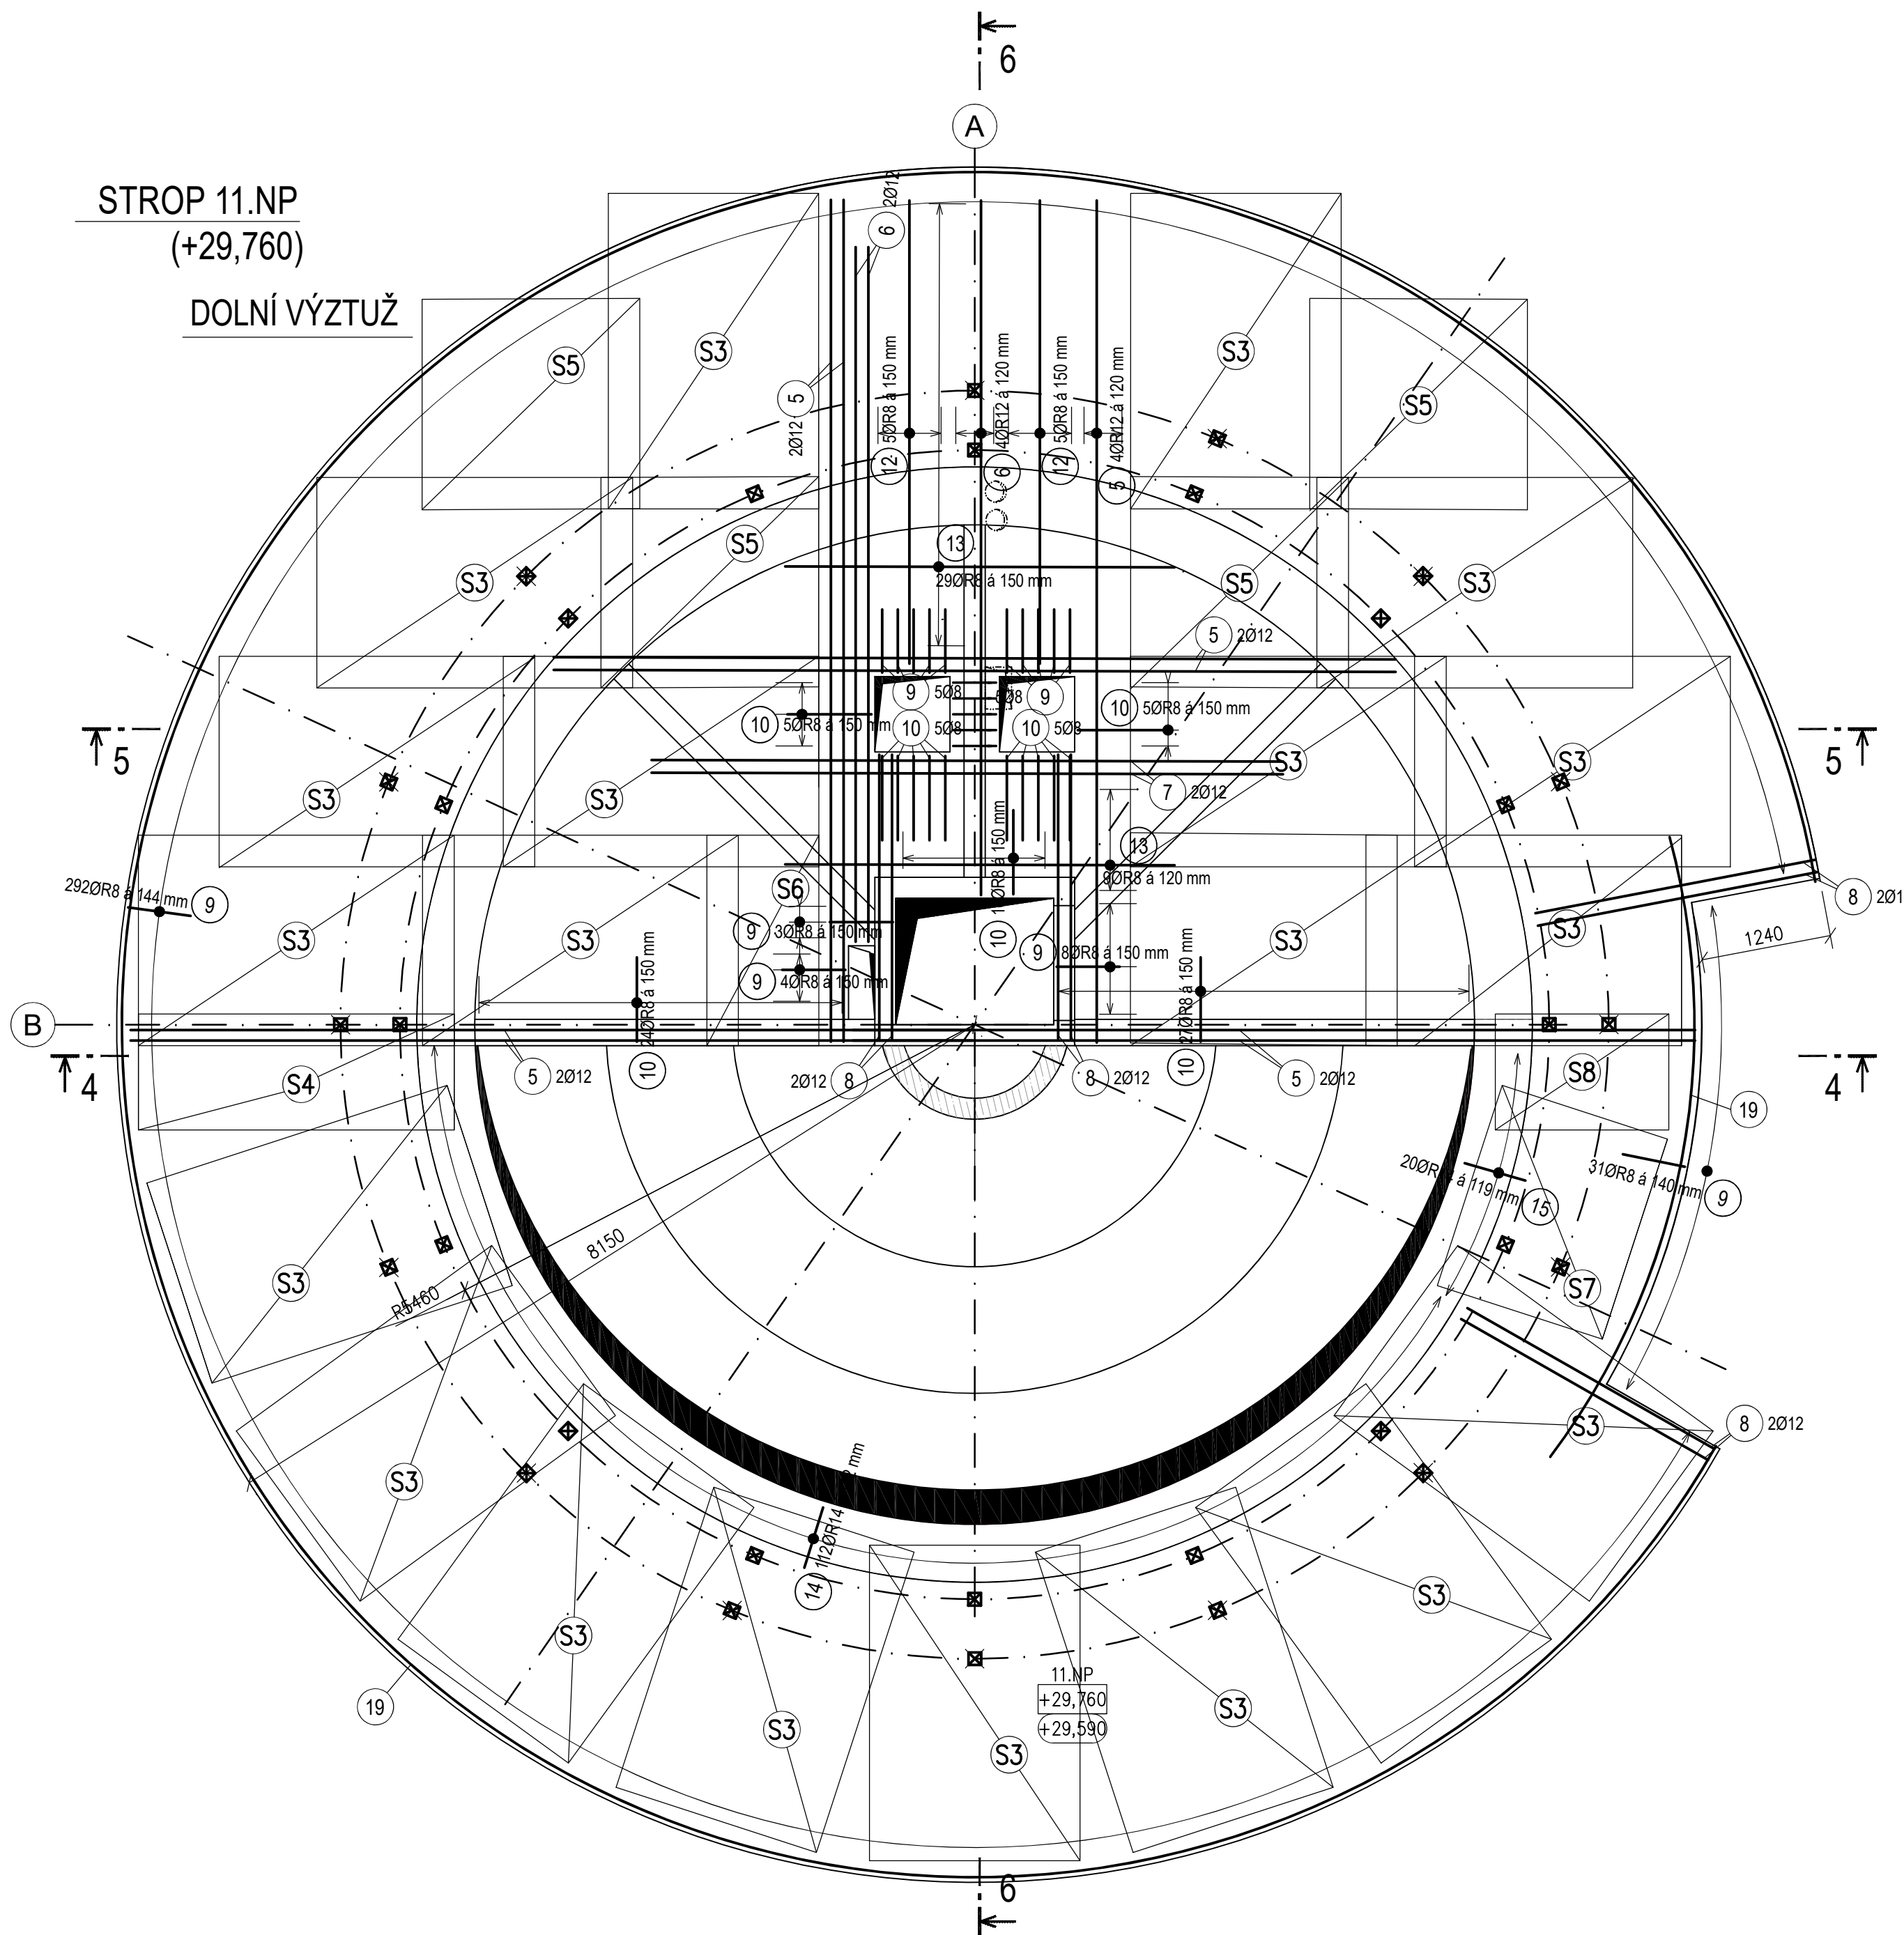


STROP 11.NP
(+29,760)


HORNÍ VÝZTUŽ

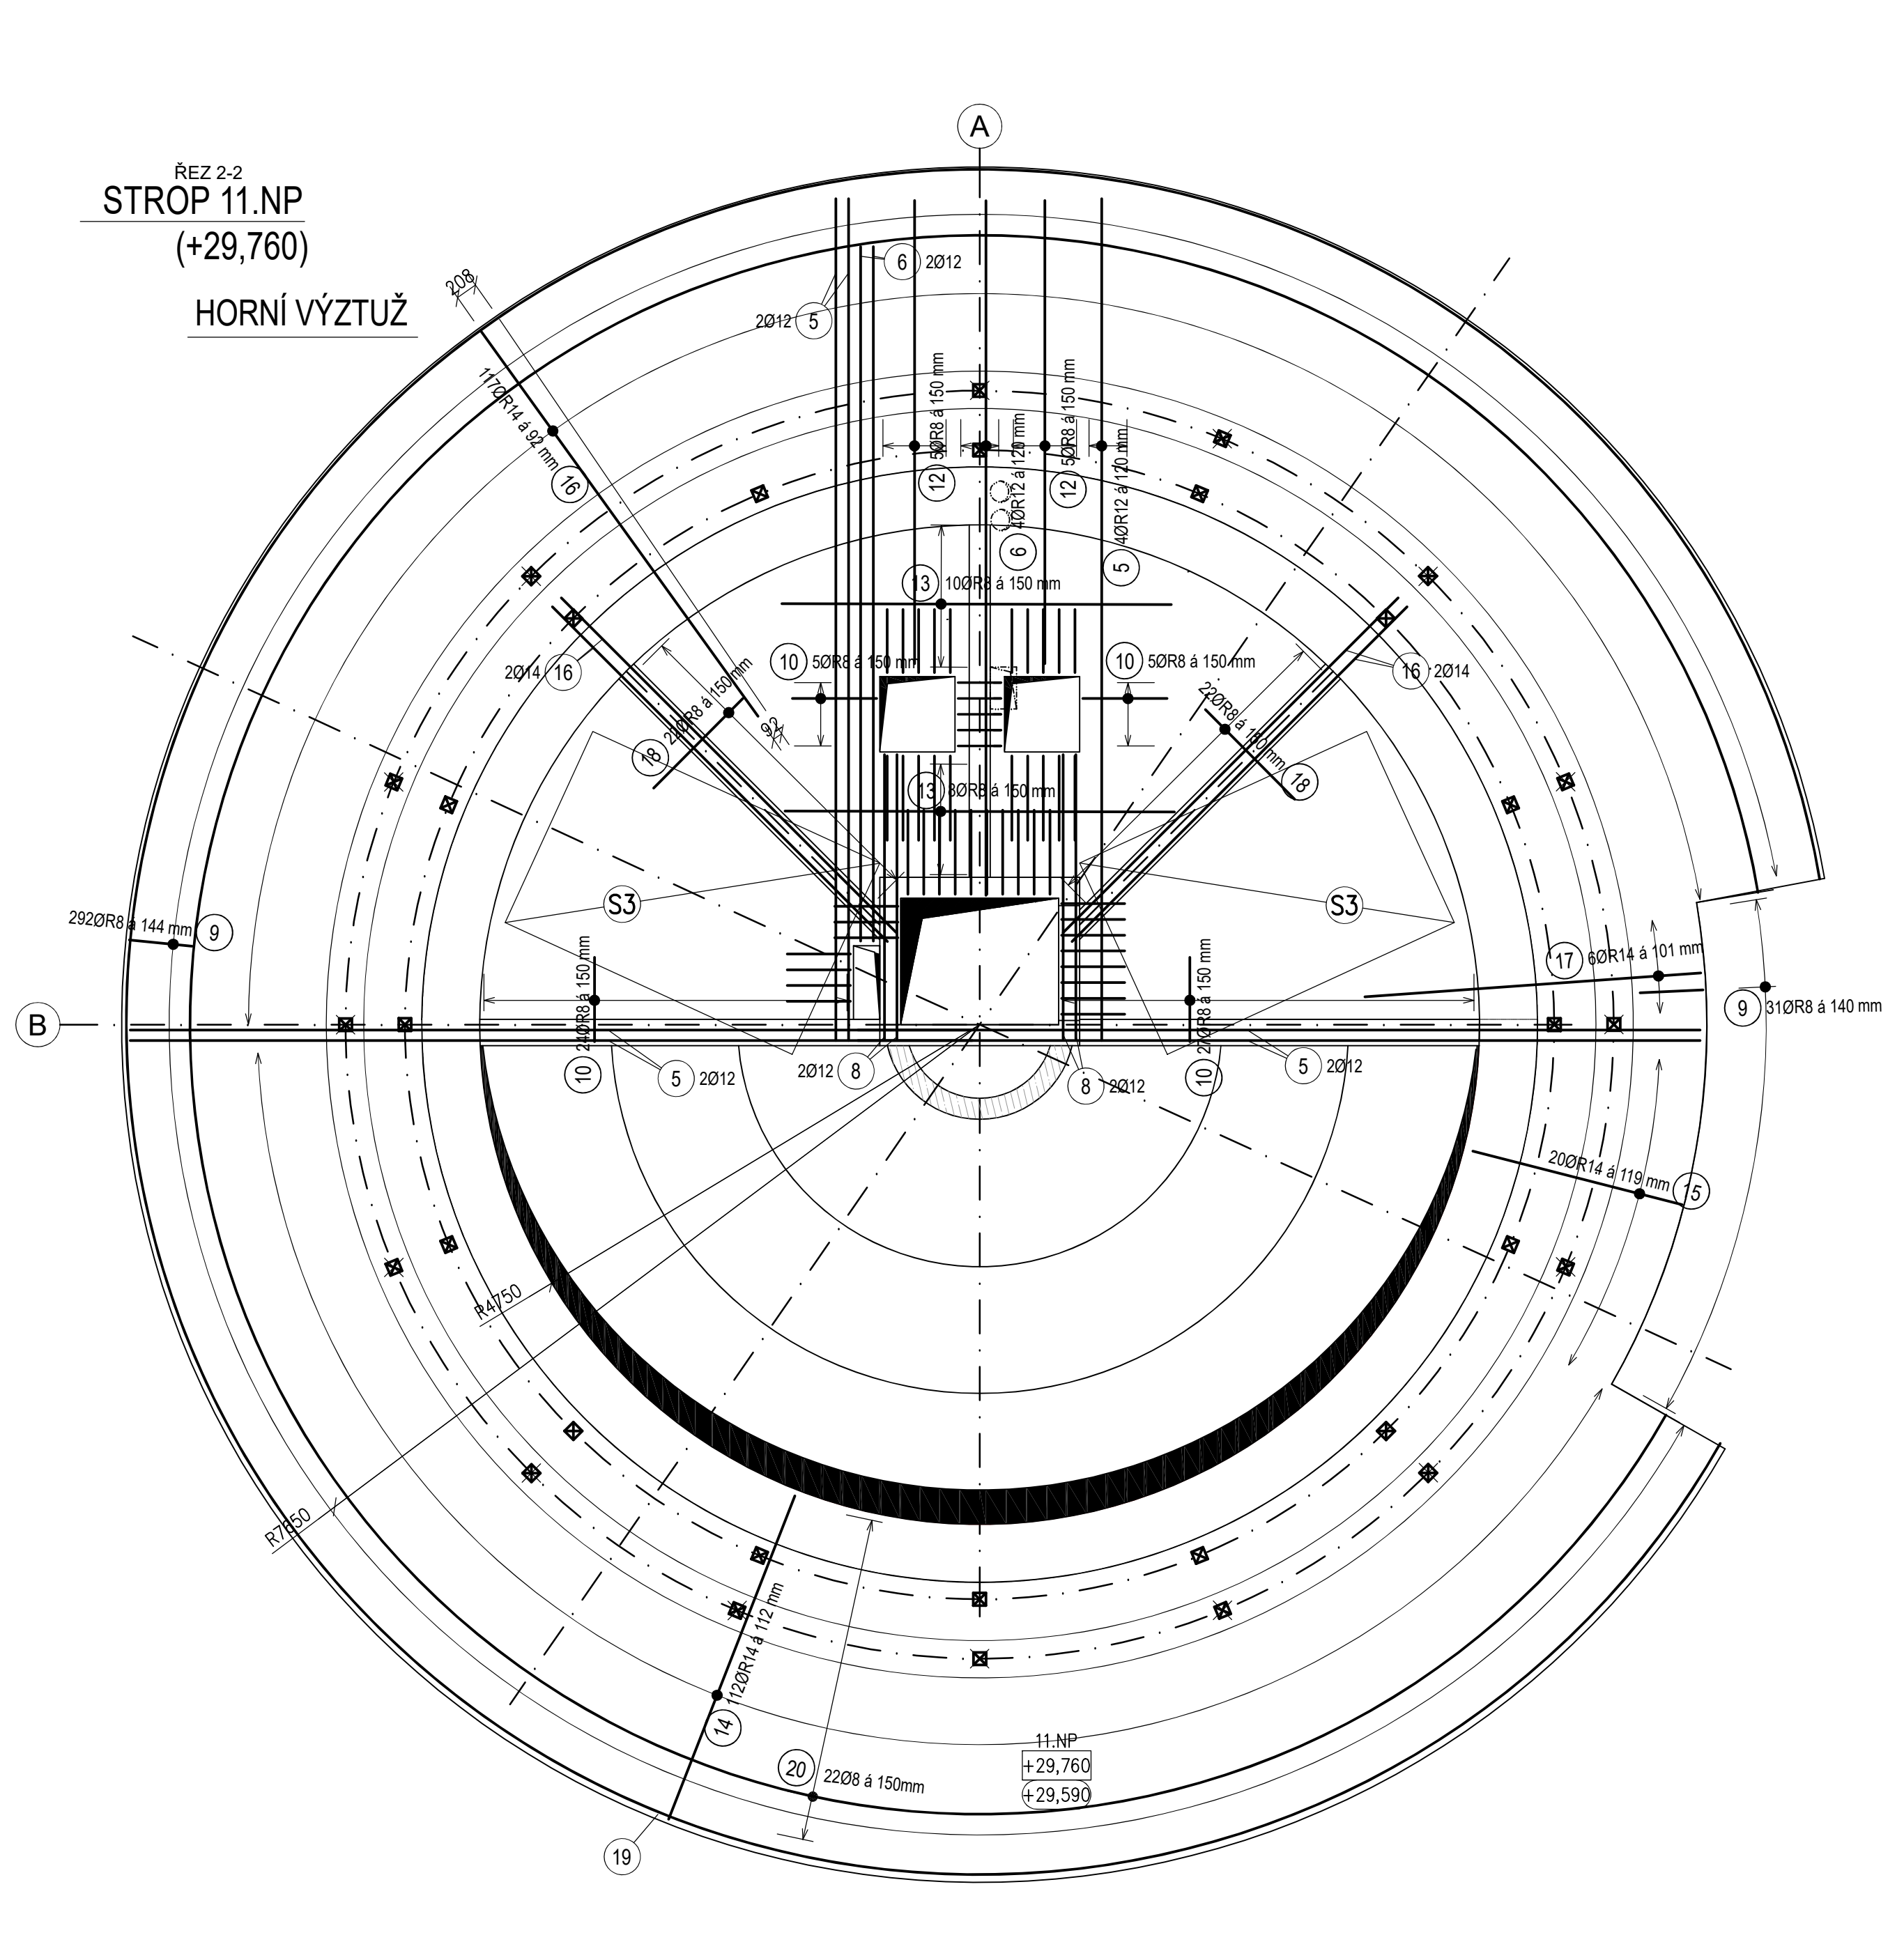


ŘEZ 1-1

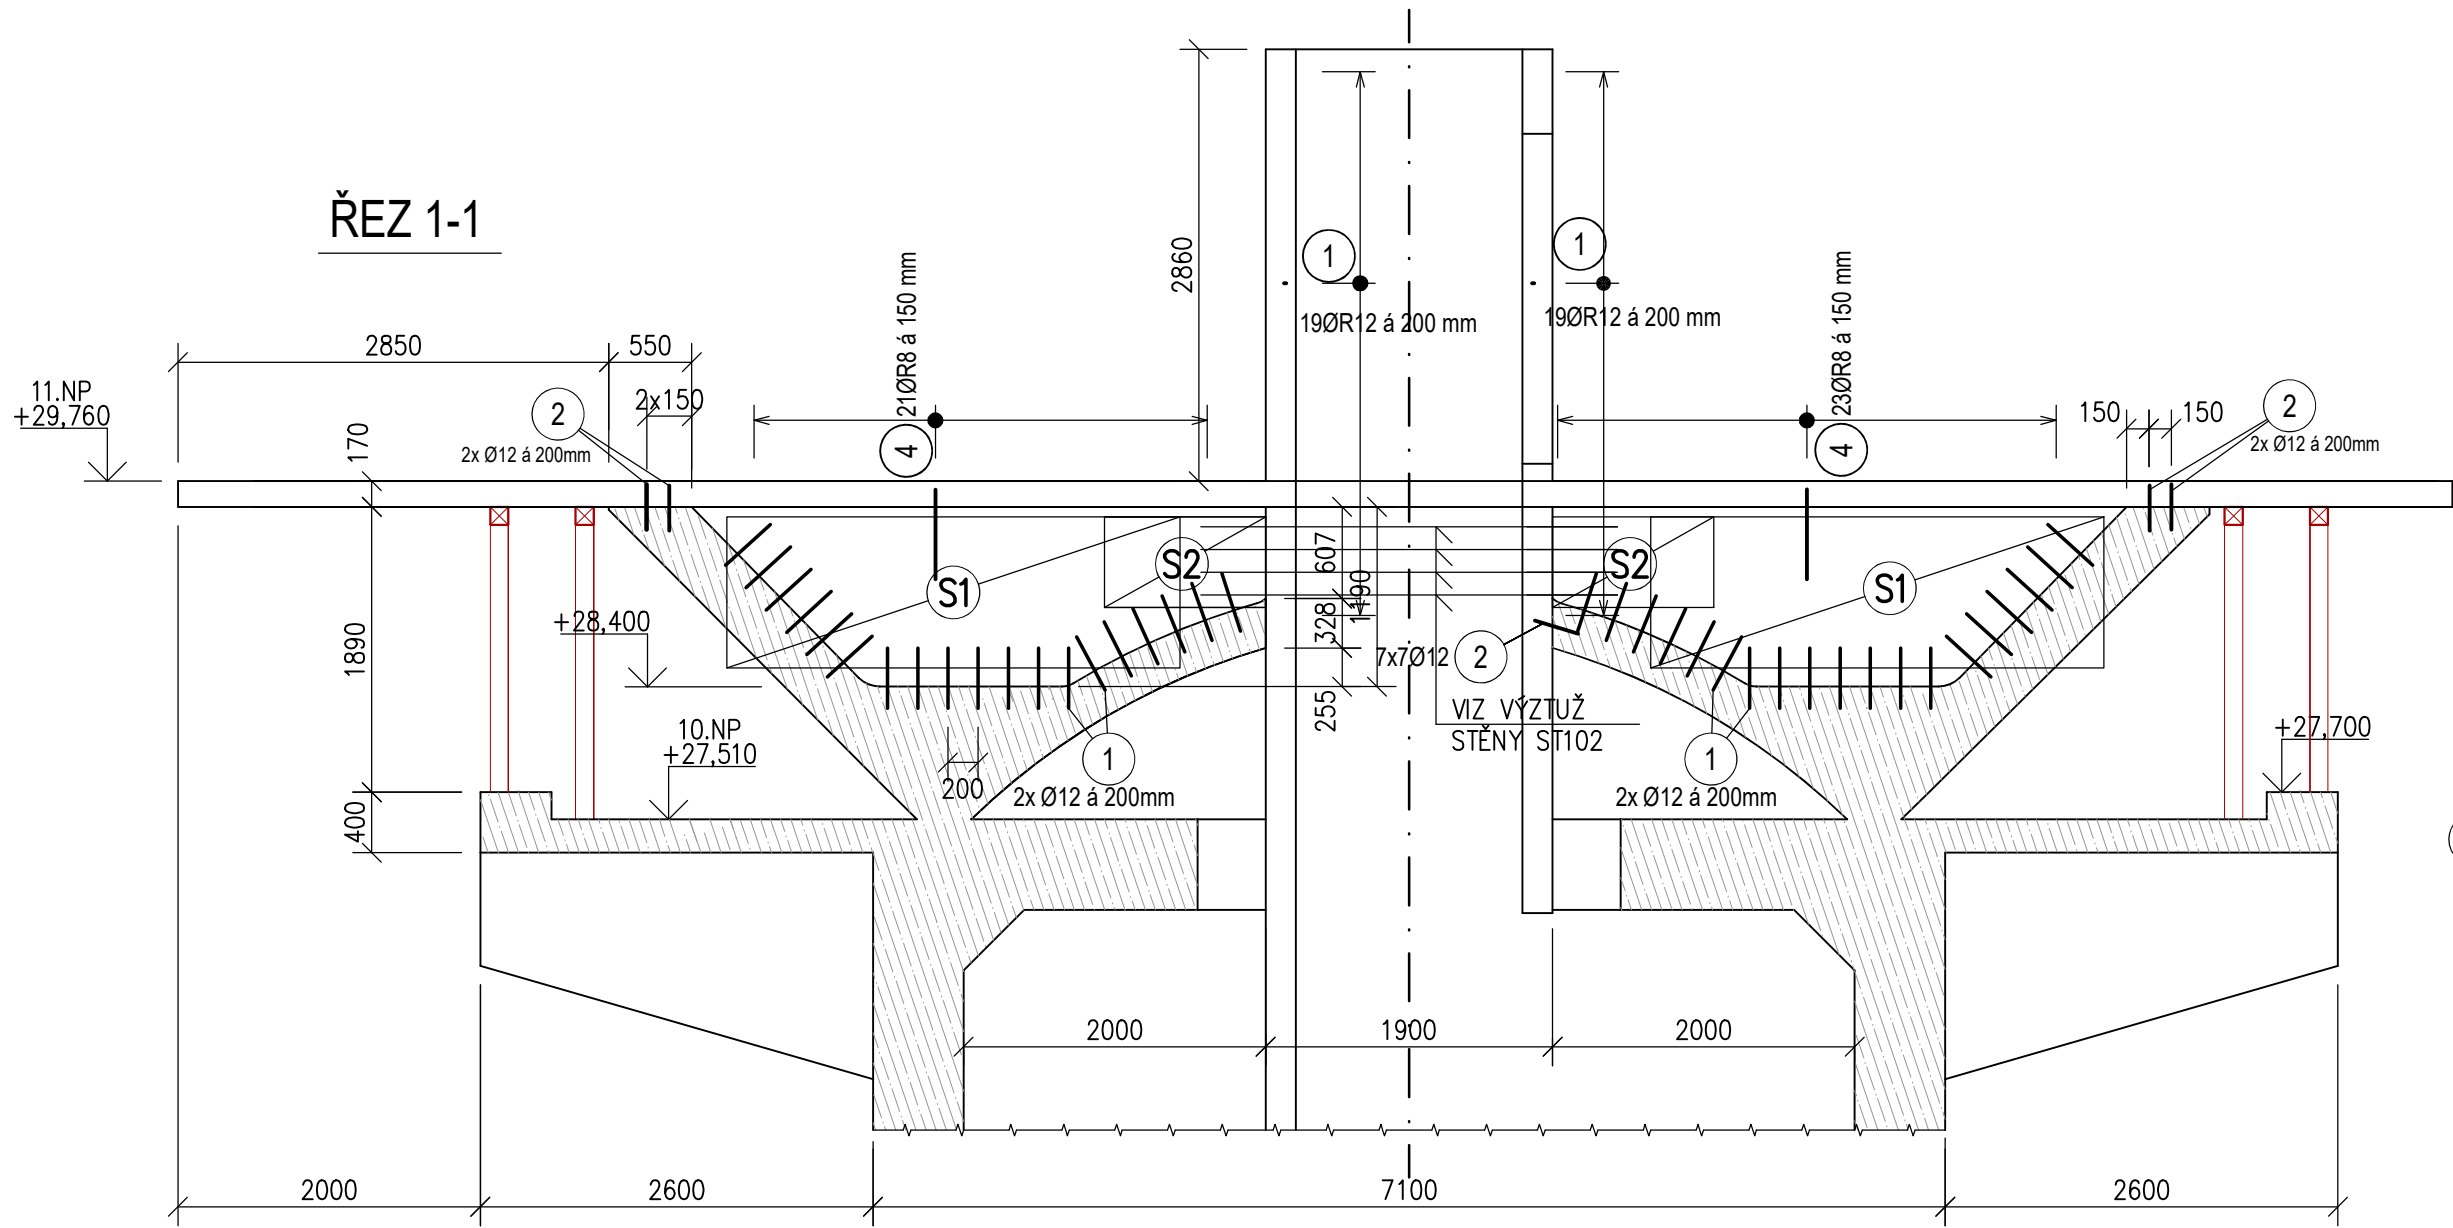


ŘEZ 2-2

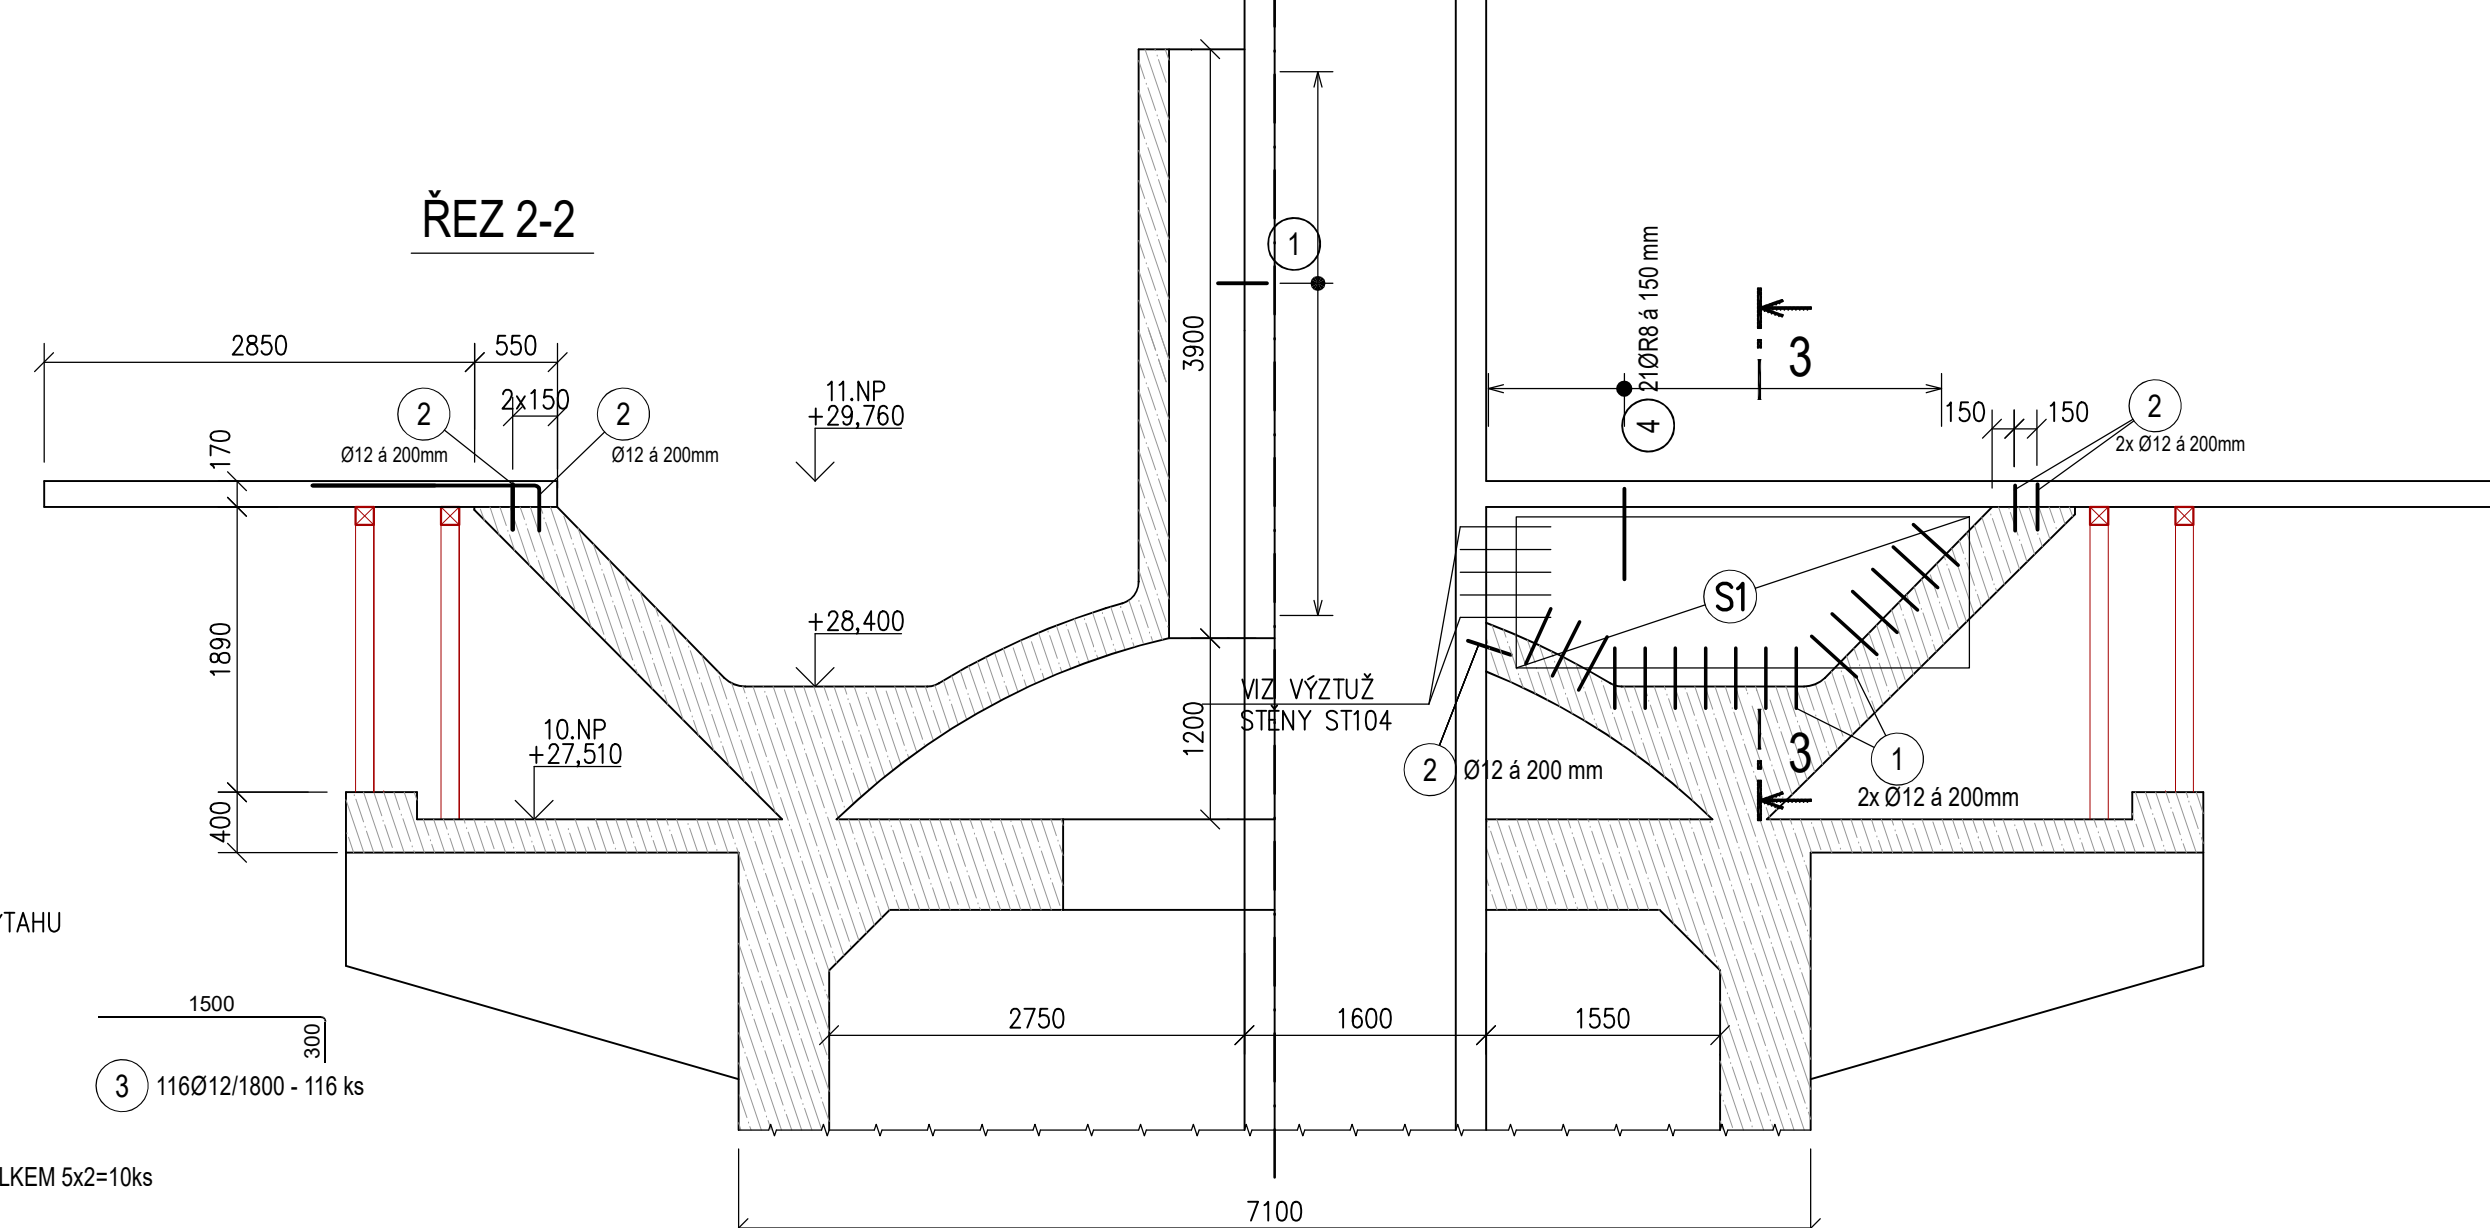


ŘEZ 3-3

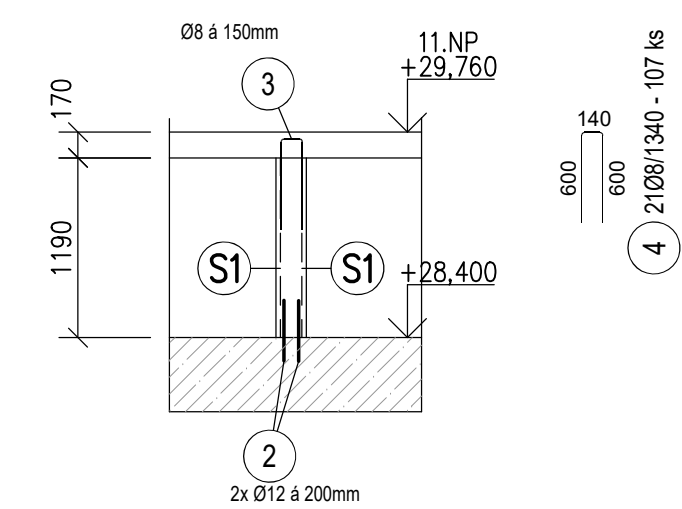


ŘEZ 4-4

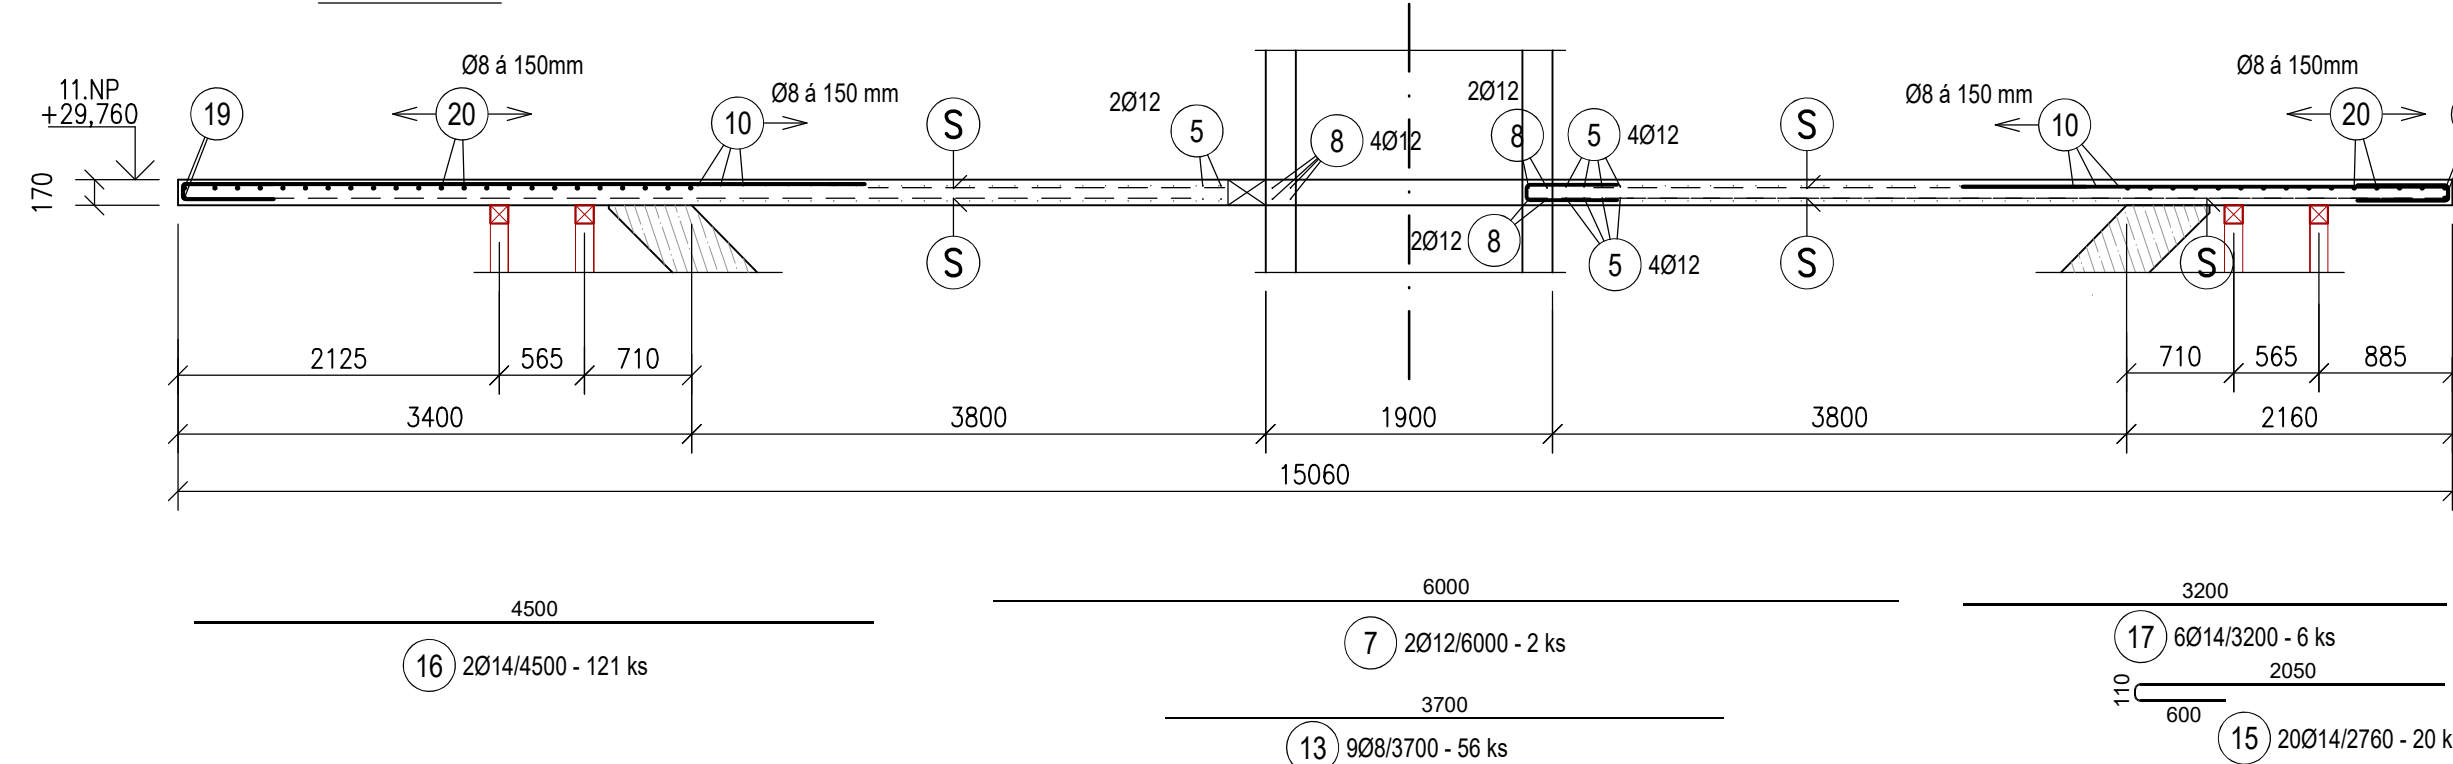

ŘEZ 6-6

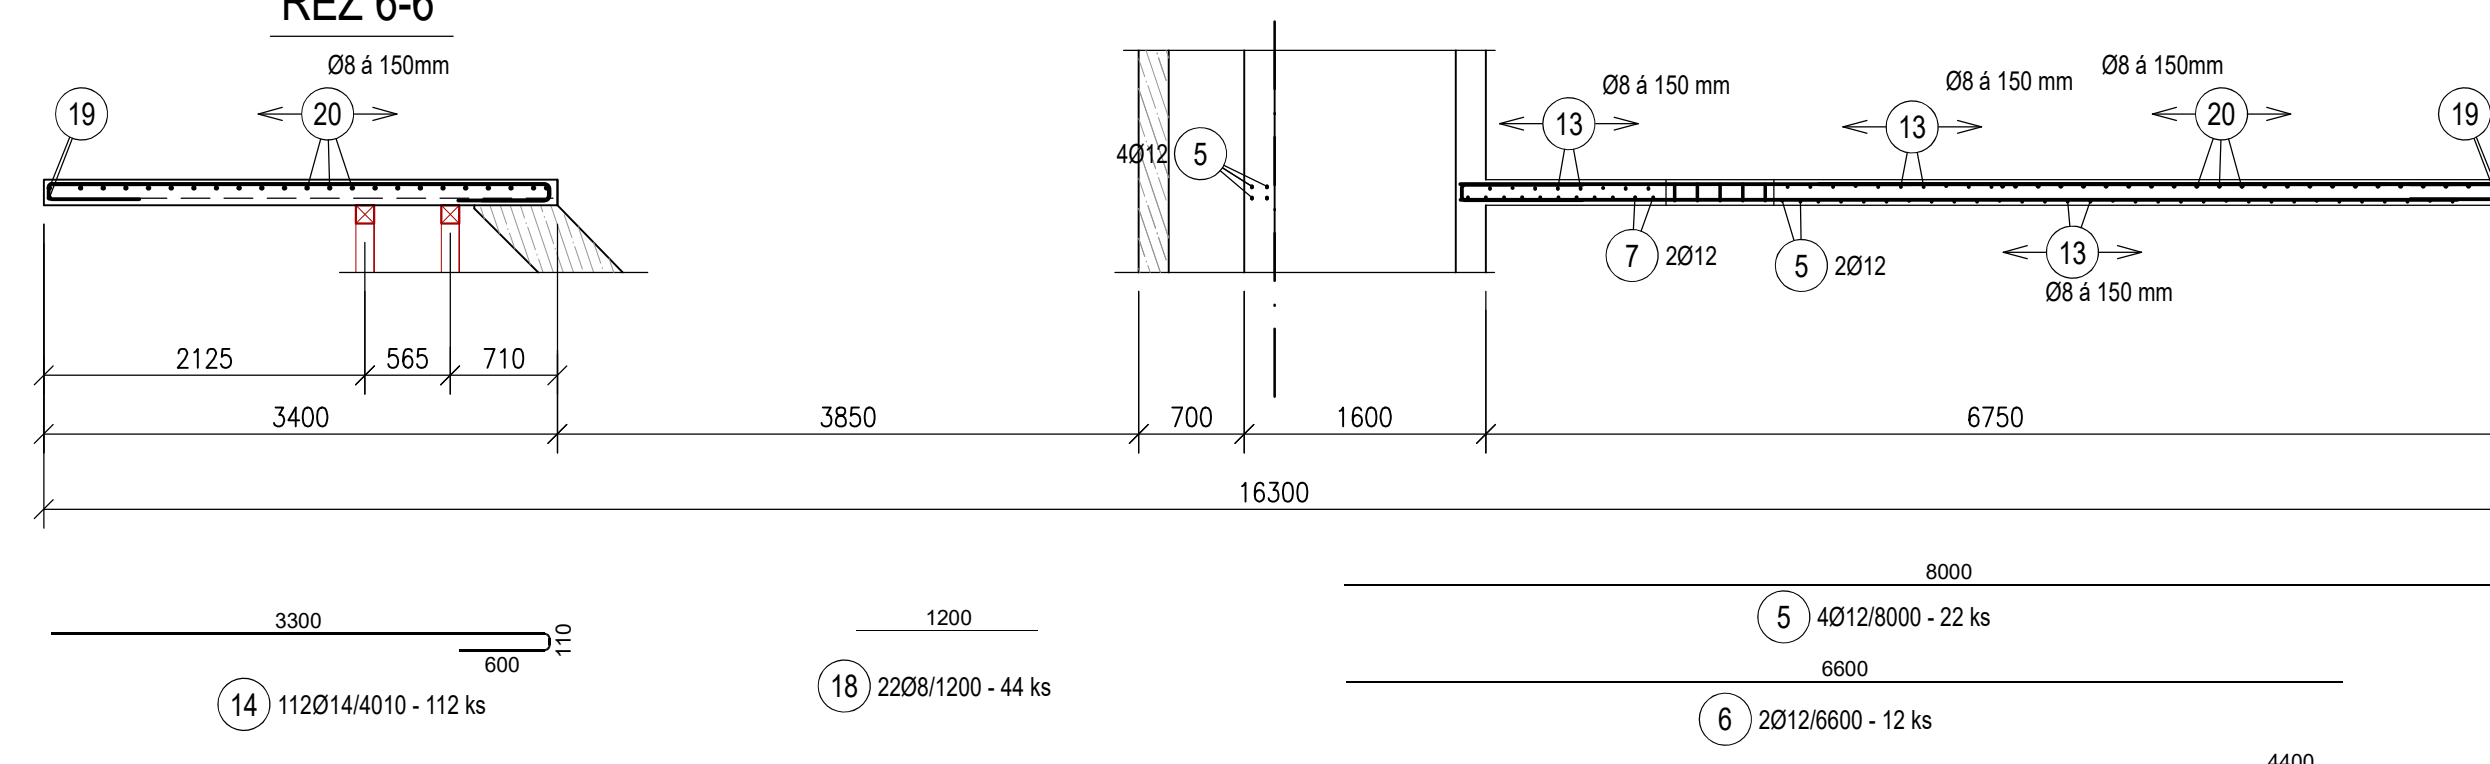

ŘEZ 5-5

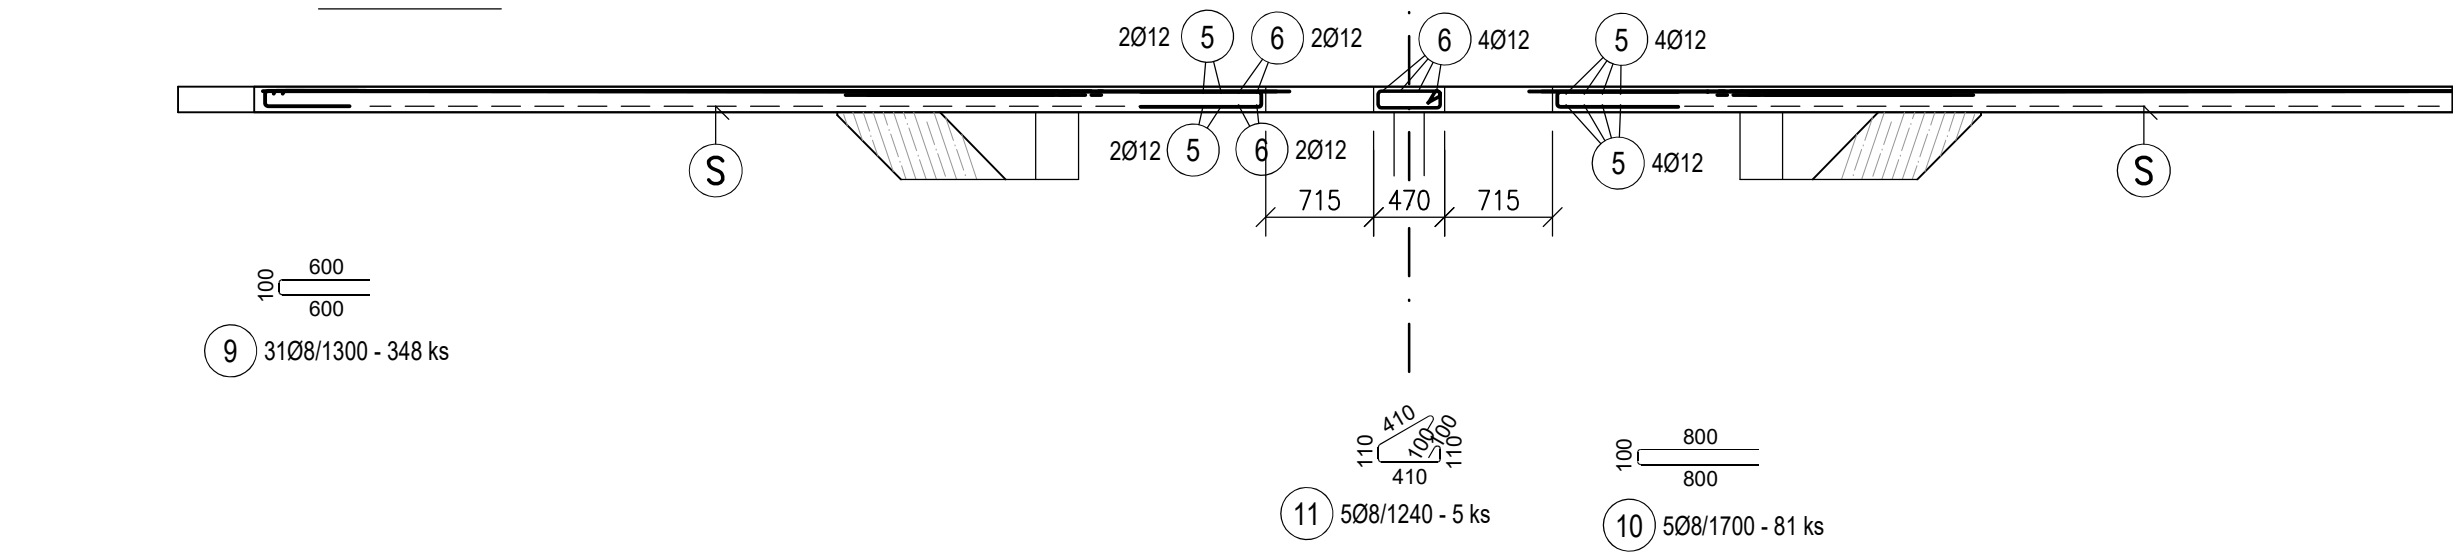

VÝPIS SÍTÍ

Č. POL.	ŠÍŘKA [m]	DĚLKA [m]	POČET KS	SÍŤ KARI SZ Ø8/150-Ø8/150
S1	1,00	3,00	10	30,00
S2	0,60	1,00	10	6,00
S3	2,00	3,00	22	132,00
S4	1,10	3,00	1	3,30
S5	2,00	2,00	4	16,00
S6	1,10	2,00	1	2,20
S7	1,70	2,00	1	3,40
S8	1,10	1,70	1	1,87
				m² 194,77
				kg/m³ 1026,4
				kg 1026,4
				CELKEM 1026,4 kg

VÝPIS VÝZTUŽE

Č. POL.	D [mm]	DĚLKA [m]	POČET KS.	DĚLKA Ø500B
1	12	0,40	212	84,80
2	12	0,30	335	100,50
3	12	1,80	116	208,80
4	8	1,34	107	143,38
5	12	8,00	22	176,00
6	12	6,60	12	79,20
7	12	6,00	2	12,00
8	12	2,70	12	32,40
9	8	1,30	348	452,40
10	8	1,70	81	137,70
11	8	1,24	5	6,20
12	8	4,40	20	88,00
13	8	3,70	56	207,20
14	14	4,01	112	449,12
15	14	2,76	20	55,20
16	14	4,50	121	544,50
17	14	3,20	6	19,20
18	8	1,20	44	52,80
19	8	112,00	1	112,00
20	8	928,00	1	928,00
				m² 2127,68 693,70 1068,02
				kg/m³ 0,395 0,896 1,206
				kg 840,4 616,0 1290,2
				CELKEM 2746,6

POZNÁMKY

- VÝKRES BOURÁNÍ VIZ SAMOSTATNÝ VÝKRES VE STAVEBNÍ ČÁSTI
- U ŽB STĚN VÝTAHU JE NUTNO DOORŽET TOLERANCE DODAVATELE VÝTAHU

VÝZTUŽ OPATŘIT PODLOŽKAMI PRO SPODNÍ I HORNÍ VÝZTUŽ PRO ZAJIŠTĚNÍ SPRÁVNÉ POLOHY

PRUTY JSOU KOTOVANY OSOVĚ

10.NP a 11.NP BETON C 30/37 X03, X33, XF2
vodotěsnost beton, těsnění prac. spár

VÝZTUŽ Ø500B (R), KARI SÍŤ (SZ)
krytí výztuže 25mm

ZODP. PROJEKTANT ING. VÁKREK LUKAS	VYPRACOVAL ING. A. MATOUŠKOVÁ	KONTROLOVAL JAN KAMPA	PPSKANIA
KATASTRÁLNÍ ÚZEMÍ, PARC. Č. : Pudlov (2876)			PPSKANIA
MÍSTO STAVBY : parcela č. 423/13, 423/5, 381/2			ARCHIV
STAVEBNÍK / OBJEDNATEL : Ing. Vladimír Čížek, Pátek 18, 755 01 Bohumín Pudlov			STUPEŇ DPS
NÁZEV AKCE : Konverze Vodárenské věže - výstavba větrné elektrárny Bohumín - Pudlov, parc. č. 423/13, 423/5, 381/2, k.ú. Pudlov			DATUM UNOR 2024
OBJEKT : SO 02 - KONVERZE VODÁRENSKÉ VĚŽE			Č. ZÁKAZKY 01/24
ČÁST : D.1.2.2 - STAVEBNÍ KONSTRUKČNÍ ŘEŠENÍ			MĚŘITKO 1:50
OBSAH : VÝKRES VÝZTUŽE STĚN ST105, ST106 A STROPU 11.NP			ARCHIVNÍ ČÍSLO : PPS-01/24-D.1.2.2-4
			CV. 07