


DOLNÍ VÝZTUŽ

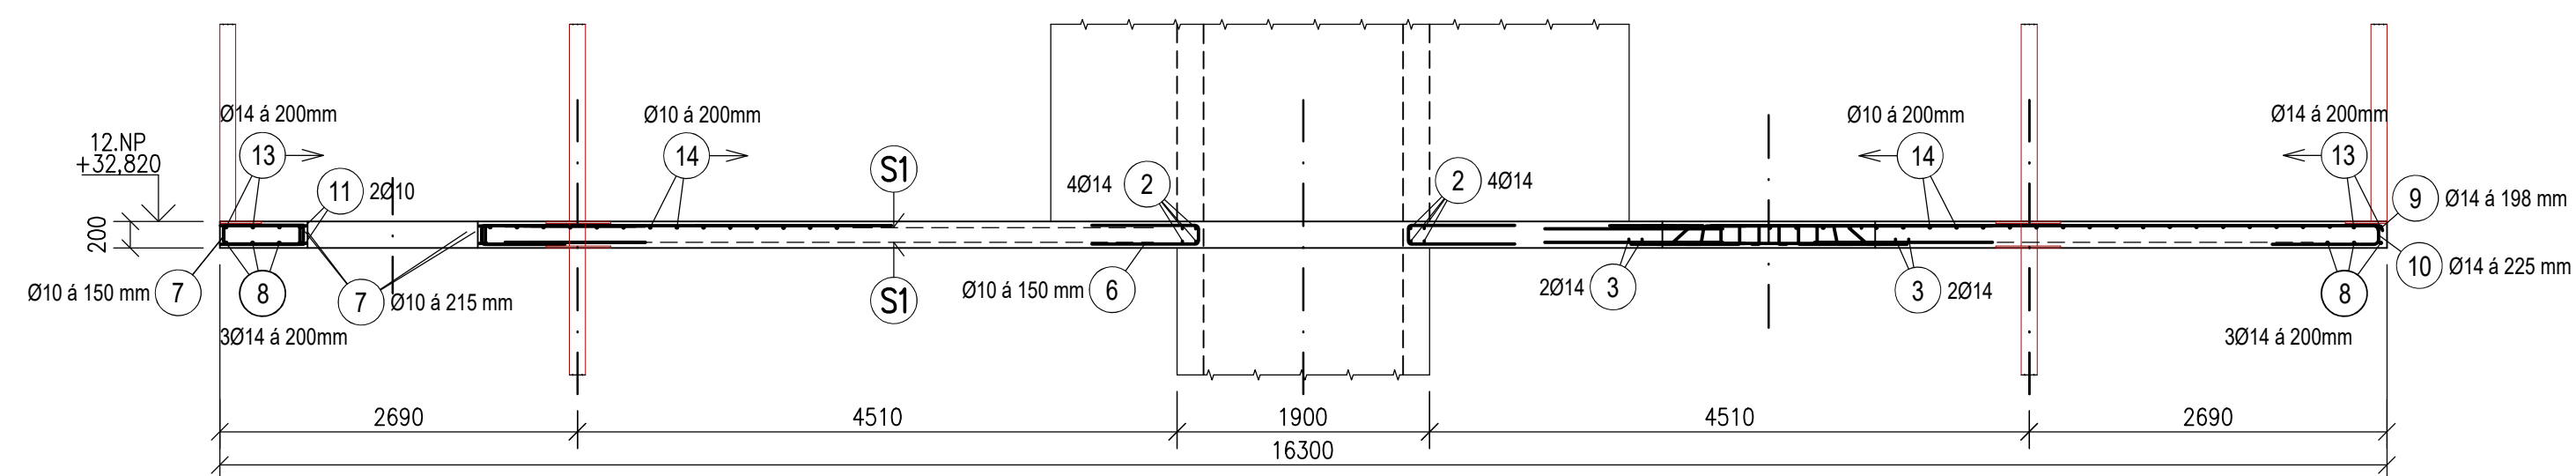

STYKOVAT PŘESAHEM min 700mm
STYKY VYSTRÝDAT

STYKOVAT PŘESAHEM min 500mm
STYKY VYSTRÍDAT

HORNÍ VÝZTUŽ



Č. POL.	ŠÍŘKA [m]	DÉLKA [m]	POČET KS	SÍŤ KARI SZ
				08/100-08/100
S1	2,00	3,00	41	246,00
S2	1,50	2,00	9	27,00
S3	1,00	3,00	1	3,00
			m ²	276,00
			kg/m ²	7,90
			kg	2180,4
CELKEM				2180,4 kg

Č. POL.	D [mm]	DĚLKA [m]	POČET KS.	DĚLKA B500B	
				10	14
1	14	8,20	4		32,80
2	14	7,50	20		150,00
3	14	3,75	12		45,00
4	14	3,00	14		42,00
5	10	2,54	10	25,40	
6	10	1,74	26	45,24	
7	10	1,34	77	103,18	
8	14	168,00	1		168,00
9	14	5,94	162		962,28
10	14	4,44	192		852,48
11	10	4,49	2	8,98	
12	10	5,51	2	11,02	
13	14	736,00	1		736,00
14	10	246,00	1	246,00	
15	14	2,14	16		34,24
16	10	1,20	12	14,40	
			m'	454,22	3022,86
			kg/m'	0,617	1,208
			kg	280,3	3651,5
HMOTNOST CELKEM					3931,8

VÝZTUŽ B500B (R), KARI SÍŤ (SZ)
krytí výztuže 25mm

	ZODP. PROJEKTANT	VYPRACOVAL	KONTROLOVAL	PPS KANIA projektant konstruktivní kancelář PPS KANIA s.r.o., Novotná 896/10, 709 00 tel. 595 245 252, fax. 595 245 252 e-mail : projekt@pps-kania.cz	
	ING. MAREK LUKÁŠ	ING. A. MATOUŠKOVÁ	Jan Kanía		
KATASTRÁLNÍ ÚZEMÍ, PARC. Č. : Pudlov (736716)					
MÍSTO STAVBY : parcela č. 423/13, 423/5, 381/2				ARCHÍV	
STAVEBNÍK / OBJEDNATEL : Ing. Vladimír Čadkyně, Roničská 180, 735 51 Bohumín Pudlov				STUPEŇ DPS	
NÁZEV AKCE : Konverze Vodárenské věže - výstavba vitrné elektrárny Bohumín - Pudlov, parc. č. 423/13, 423/5, 381/2. k.ú. Pudlov				DATUM UNOR 2024	PARE
				C. ZAKÁZKY 01/24	
OBJEKT : SO 02 - KONVERZE VODÁRENSKÉ VĚŽE				MÉRITKO	
ČÁST : D.1.2.2.-STAVEBNÉ KONSTRUKČNÍ ŘEŠENÍ				1 : 50	
OBSAH :				ARCHIVNÍ ČÍSLO : PPS- 01/24-D.1.2.2-b	Č.č. 08
VÝKRES VÝZTUŽE STROPY 42.NP					