

LEGENDA MÍSTNOSTÍ

ČÍS	MÍSTNOST	PLOCHA m2
101	VSTUPNÍ HALA	8.69
102	SCHODIŠTĚ	1.95
103	ÚKLIDOVÁ MÍSTNOST	1.86
104	KOUPELNA, WC	vyvat7.88



LEGENDA ZDRAVOTECHNIKY:

- POTRUBÍ STUDENÉ PITNÉ VODY (SV) – PE–X
POTRUBÍ TEPLÉ VODY (TV) – PE–X
POTRUBÍ CÍRKULACE TEPLÉ VODY (CV) – PE–X
POTRUBÍ DEŠŤOVÉ VODY (UV) – PE–X
POTRUBÍ PŘEDEHŘÁTÉ STUDENÉ VODY (PSV) – PE–X
- POTRUBÍ SPLAŠK.KANALIZACE – ŠEDÁ VODA – PP HT/PE100
POTRUBÍ SPLAŠK.KANALIZACE – ČERNÁ VODA – PP HT
POTRUBÍ DEŠŤOVÉ KANALIZACE – PE
POTRUBÍ PRO ODVOD KONDENZÁTU – PP HT
- KŠ1
KČ1

STOUPAČKY KANALIZACE, KČ – ČERNÁ VODA, KŠ – ŠEDÁ VODA
- STOUPAČKA KANALIZACE, UKONČENÁ PŘIVZDUŠŇOVACÍM VENTILEM

±0,00 = 202,22 m n. m. B. p. v. - ČISTÁ PODLAHA 1.NP

	ZODP. PROJEKTANT	VYPRACOVAL	KONTROLOVAL	PPSKANIA PROJEKČNÍ KANCELÁŘ S.R.O.		
	Ing. Iva Polochová	Ing. Petra Stiborová	Jan Kania			
						
	KATASTRÁLNÍ ÚZEMÍ, PARC.Č. : Pudlov (736716)			PPS Kania s.r.o. Nivnická 665/10, 709 00 tel : 596 245 252 , fax : 596 245 262 e-mail : projekce@pps-kania.cz		
	MÍSTO STAVBY : parcela č. 423/13, 423/5, 381/2					
	STAVEBNÍK / OBJEDNATEL : Ing. Vladimír Cigánek, Rolnická 180, 735 51 Bohumín Pudlov					
			ARCHÍV			
			STUPEŇ DPS			
NÁZEV AKCE : Konverze Vodárenské věže - výstavba větrné elektrárny Bohumín - Pudlov, parc. č. 423/13, 423/5, 381/2. k.ú. Pudlov				DATUM ÚNOR 2024		PARÉ
				Č. ZAKÁZKY 01/24		
				MĚŘÍTKO 1 : 50		
				OBJEKT : SO 02 - KONVERZE VODÁRENSKÉ VĚŽE		ARCHIVNÍ ČÍSLO : PPS- 01/24-D.1.2.4.1.b-
ČÁST : D.1.2.4.1 - ZDRAVOTNĚ TECHNICKÉ INSTALACE						
OBSAH : Púdorys 1.NP - vnitřní vodovod a kanalizace						

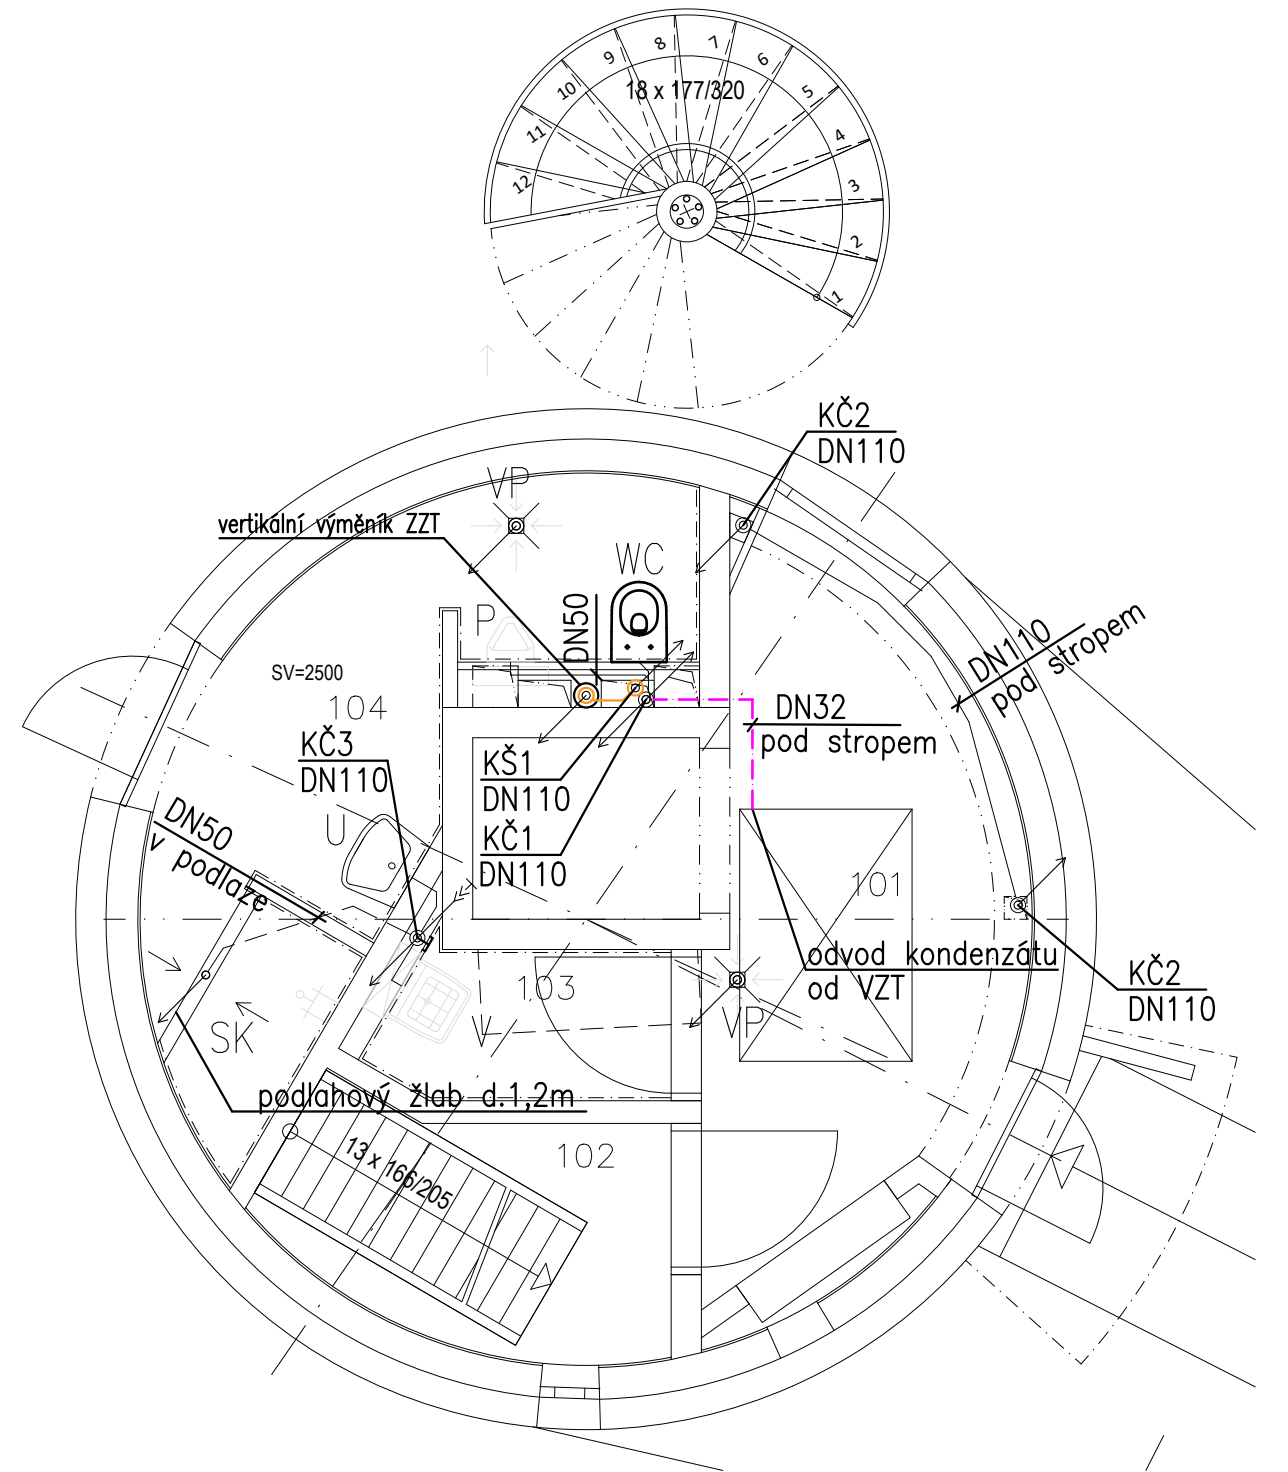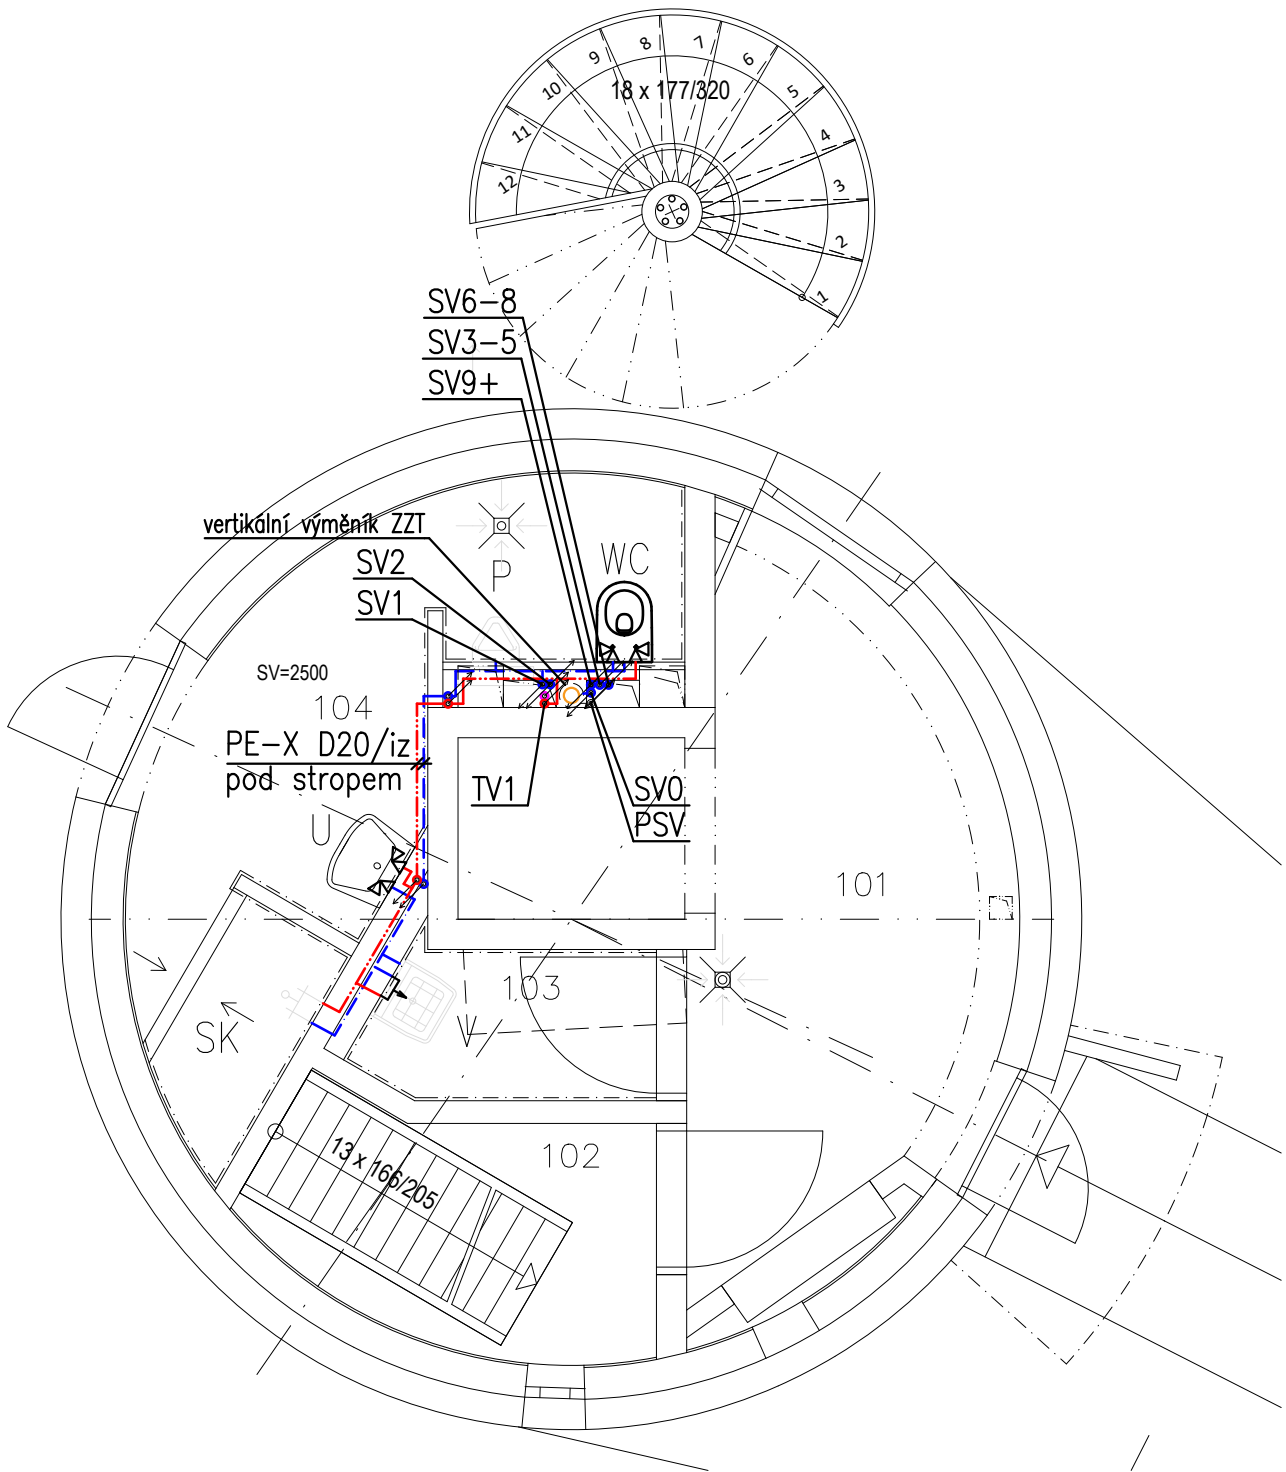

OZN.	POPIS	PARAMETRY	POČET (KS)
P	PISOÁR – KERAMICKÝ ZÁVĚSNÝ, OVLÁDÁNÍ RADAROVÝM SENZOREM, MONTÁŽNÍ PRVEK	max. 2 l/hod objem 1 litr	1
SK	SPRCHOVÝ KOUT – PODLAHOVÝ ŽLAB VČ.ZÁPACH. UZÁVĚRKY, NÁSTĚNNÁ SMĚŠOVACÍ BATERIE – RUČNÍ SPRCHA, CHROM	max. 8 l/min	1
U	UMYVADLO – KERAMICKÉ, ZÁP. UZÁVĚRKA, ODP. VENTIL, MONT.PRVEK STOJÁNKOVÁ SMĚŠOVACÍ BATERIE – CHROM	max. 6 l/min	1
V	VÝLEVKA – KERAMICKÁ ZÁVĚSNÁ, OVLÁDACÍ TLAČÍTKO, MONT. PRVEK NÁSTĚNNÁ SMĚŠOVACÍ BATERIE – CHROM	objem 6 litrů max. 3,5 litrů	1

OZN.	POPIS	PARAMETRY	POČET (KS)
VP	PODLAHOVÁ VPUSŤ – NEREZOVÁ MŘÍŽKA, Z.Ú., SVISLÝ ODTOK DN110		2
WC	KLOZET KERAMICKÝ ZÁVĚSNÝ, OVLÁDACÍ TLAČÍTKO, MONTÁŽNÍ PRVEK VČ. INTEGROVANÉ BATERIE A BIDETOVÉ SPRŠKY	objem 6 litrů max. 3,5 litrů	1

Pozn.:
Tepelná izolace potrubí vnitřního vodovodu bude provedena v souladu s vyhl. č. 193/2007 Sb. – min.tloušťky uvedeny v technické zprávě.
Lokální zmenšení navrhované tloušťky izolace může být provedeno, jestliže je to kvůli technickým překážkám nezbytné.