
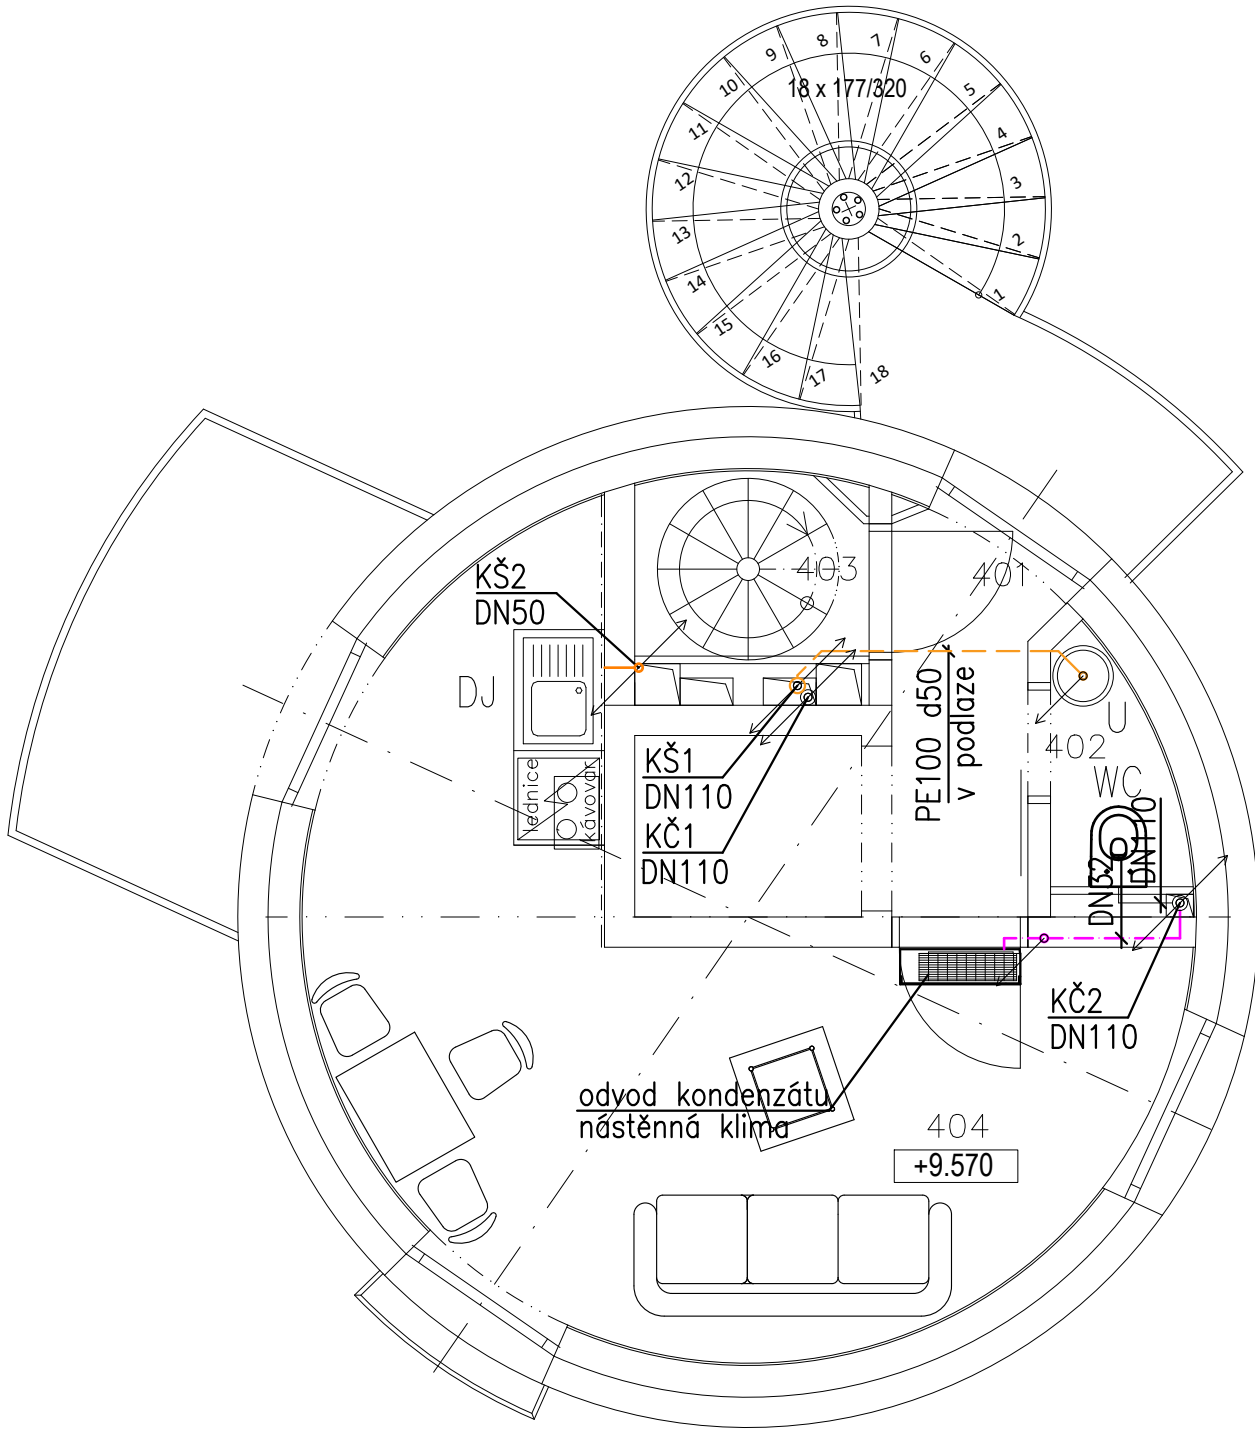


OZN.	POPIS	PARAMETRY	POČET (KS)
DJ	DŘEZ – 1,5 KOMOROVÝ S ODKAPÁVACÍ PLOCHOU, ODP. VENTIL STOJÁNKOVÁ SMĚŠOVACÍ BATERIE SE SPRŠKOU, ČERNÁ	max. 6 l/min	1
U	UMYVADLO – KERAMICKÉ, SAMOST.STOJÍCÍ, ODP. VENTIL, MONT. PRVEK STOJÁNKOVÁ SMĚŠOVACÍ BATERIE, ČERNÁ	max. 6 l/min	1
WC	KLOZET KERAMICKÝ ZÁVĚSNÝ, OVLÁDACÍ TLAČÍTKO, MONTÁŽNÍ PRVEK VČ. INTEGROVANÉ BATERIE A BIDETOVÉ SPRŠKY	objem 6 litrů max. 3,5 litrů	1

Pozn.:
Tepelná izolace potrubí vnitřního vodovodu bude provedena v souladu s vyhl. č. 193/2007 Sb. – min.tloušťky uvedeny v technické zprávě. Lokální zmenšení navrhované tloušťky izolace může být provedeno, jestliže je to kvůli technickým překážkám nezbytné.

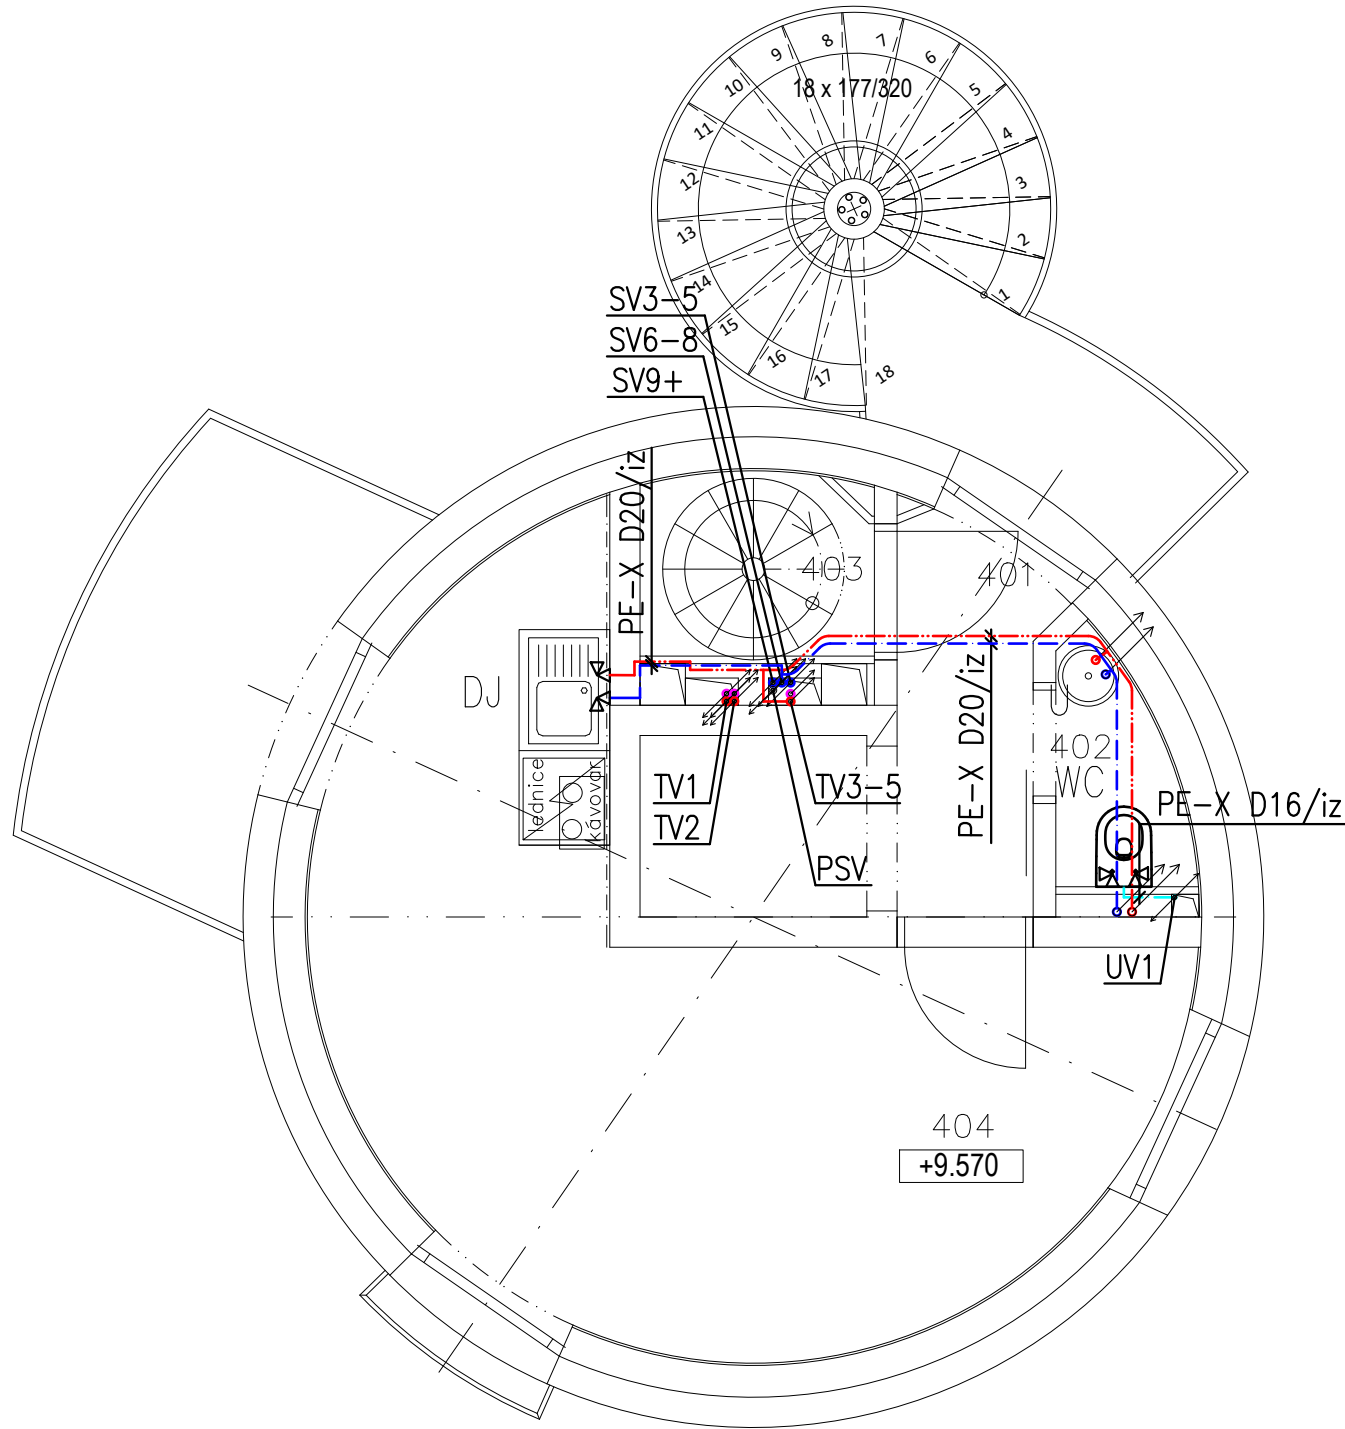

LEGENDA MÍSTNOSTÍ

ČÍS	MÍSTNOST	PLOCHA m2
401	ZÁDVEŘÍ, CHODBA	2.38
402	KOUPELNA, WC	1.19
403	SCHODIŠTĚ	2.00
404	POKOJ, KUCHYNĚ	17.24

LEGENDA ZDRAVOTECHNIKY:

- POTRUBÍ STUDENÉ PITNÉ VODY (SV) – PE–X
- POTRUBÍ TEPLÉ VODY (TV) – PE–X
- POTRUBÍ CÍRKULACE TEPLÉ VODY (CV) – PE–X
- POTRUBÍ DEŠŤOVÉ VODY (UV) – PE–X
- POTRUBÍ PŘEDEHŘÁTÉ STUDENÉ VODY (PSV) – PE–X
- POTRUBÍ SPLAŠK.KANALIZACE – ŠEDÁ VODA – PP HT/PE100
- POTRUBÍ SPLAŠK.KANALIZACE – ČERNÁ VODA – PP HT
- POTRUBÍ DEŠŤOVÉ KANALIZACE – PE
- POTRUBÍ PRO ODVOD KONDENZÁTU – PP HT
- STOUPAČKY KANALIZACE, KČ – ČERNÁ VODA, KŠ – ŠEDÁ VODA
- STOUPAČKA KANALIZACE, UKONČENÁ PŘIVZDUŠŇOVACÍM VENTILEM

±0,00 = 202,22 m n. m. B. p. v. - ČISTÁ PODLAHA 1.NP

	ZODP. PROJEKTANT	VYPRACOVAL	KONTROLOVAL	PPSKANIA projevičat inženýrská kancelář		
	Ing. Iva Polochová	Ing. Petra Stiborová	Jan Kania			
						
	KATASTRÁLNÍ ÚZEMÍ, PARC.Č. : Pudlov (736716)			PPS Kania s.r.o. - Nivnická 665/10, 709 00 tel : 596 245 252, fax : 596 245 262 e-mail : projekce@pps-kania.cz		
	MÍSTO STAVBY : parcela č. 423/13, 423/5, 381/2					
	STAVEBNÍK / OBJEDNATEL : Ing. Vladimír Cigánek, Rolnická 180, 735 51 Bohumín Pudlov					
			ARCHÍV			
			STUPEŇ	DPS		
NÁZEV AKCE : Konverze Vodárenské věže - výstavba větrné elektrárny Bohumín - Pudlov, parc. č. 423/13, 423/5, 381/2. k.ú. Pudlov				DATUM	PARÉ	
				ÚNOR 2024		
				Č. ZAKÁZKY	MĚŘÍTKO	
				01/24		
OBJEKT :	SO 02 - KONVERZE VODÁRENSKÉ VĚŽE			1 : 50		
ČÁST :	D.1.2.4.1 - ZDRAVOTNĚ TECHNICKÉ INSTALACE					
OBSAH :				ARCHIVNÍ ČÍSLO :		Č.V.
				PPS- 01/24-D.1.2.4.1.b-		
Půdorys 4.NP - vnitřní vodovod a kanalizace						