
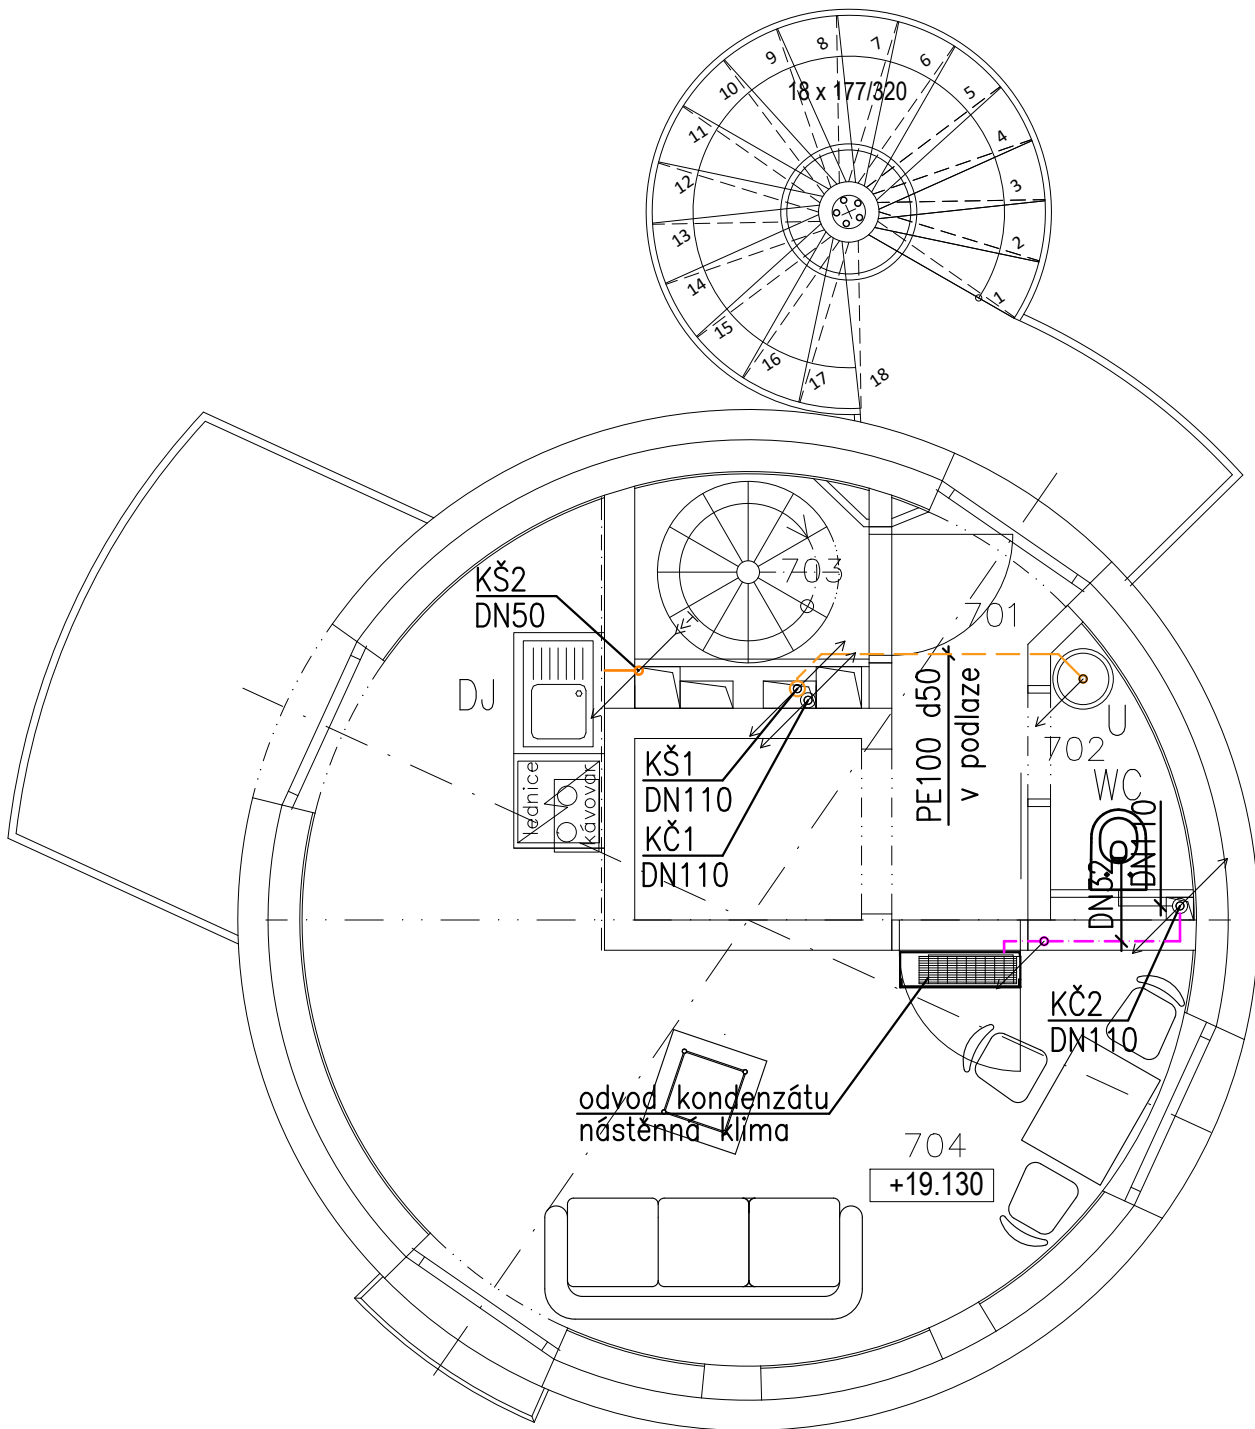


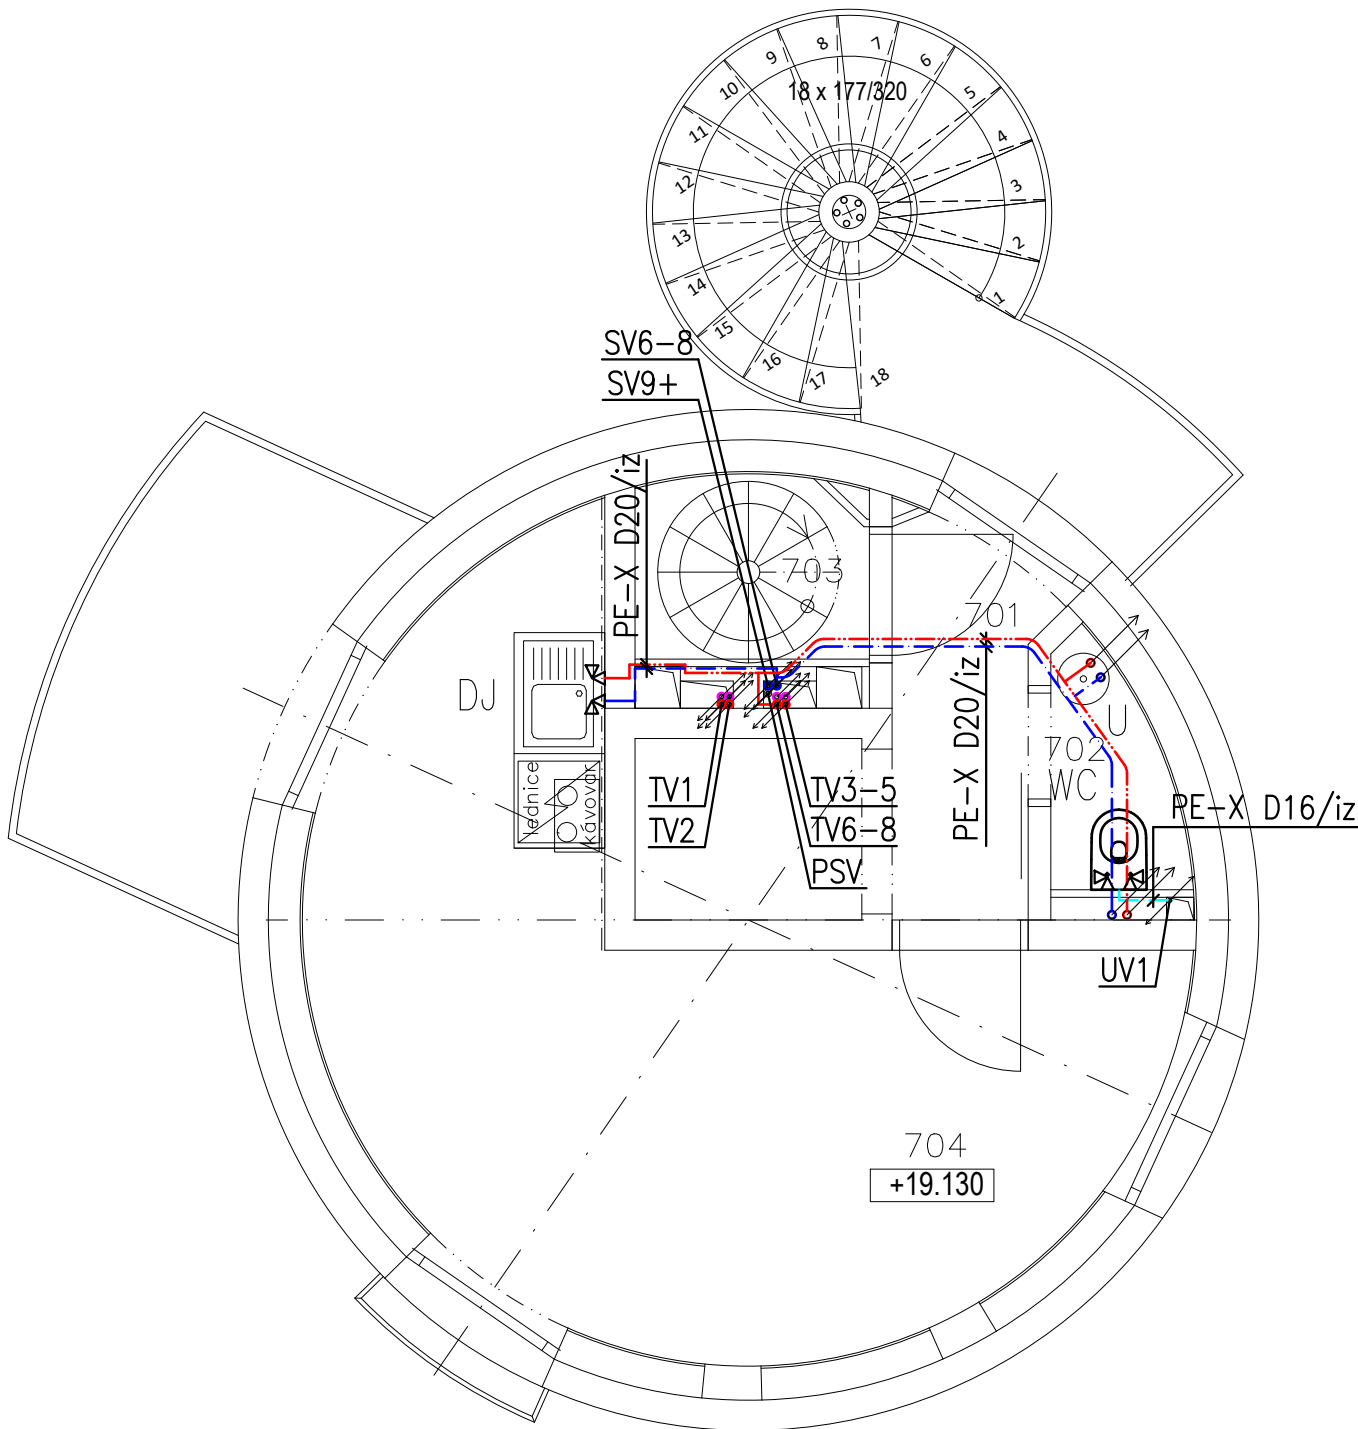

## LEGENDA MÍSTNOSTÍ

| ČÍS | MÍSTNOST        | PLOCHA m2 |
|-----|-----------------|-----------|
| 701 | ZÁDVEŘÍ, CHODBA | 2.38      |
| 702 | KOUPELNA, WC    | 1.19      |
| 703 | SCHODIŠTĚ       | 2.00      |
| 704 | POKOJ, KUCHYNĚ  | 17.24     |

## LEGENDA ZDRAVOTECHNIKY:

- POTRUBÍ STUDENÉ PITNÉ VODY (SV) – PE–X
- POTRUBÍ TEPLÉ VODY (TV) – PE–X
- POTRUBÍ CÍRKULACE TEPLÉ VODY (CV) – PE–X
- POTRUBÍ DEŠŤOVÉ VODY (UV) – PE–X
- POTRUBÍ PŘEDEHŘÁTÉ STUDENÉ VODY (PSV) – PE–X
- POTRUBÍ SPLAŠK.KANALIZACE – ŠEDÁ VODA – PP HT/PE100
- POTRUBÍ SPLAŠK.KANALIZACE – ČERNÁ VODA – PP HT
- POTRUBÍ DEŠŤOVÉ KANALIZACE – PE
- POTRUBÍ PRO ODVOD KONDENZÁTU – PP HT
- STOUPAČKY KANALIZACE, KČ – ČERNÁ VODA, KŠ – ŠEDÁ VODA
- STOUPAČKA KANALIZACE, UKONČENÁ PŘÍVZDUŠŇOVACÍM VENTILEM

±0,00 = 202,22 m n. m. B. p. v. - ČISTÁ PODLAHA 1.NP

| OZN. | POPIS   | PARAMETRY                       | POČET (KS) |
|------|---|---------------------------------|------------|
| DJ   | DŘEZ – 1,5 KOMOROVÝ S ODKAPÁVACÍ PLOCHOU, ODP. VENTIL<br>STOJÁNKOVÁ SMĚŠOVACÍ BATERIE SE SPRŠKOU, ČERNÁ  | max. 6 l/min                    | 1          |
| U    | UMYVADLO – KERAMICKÉ, SAMOST.STOJÍCÍ, ODP. VENTIL, MONT. PRVEK<br>STOJÁNKOVÁ SMĚŠOVACÍ BATERIE, ČERNÁ    | max. 6 l/min                    | 1          |
| WC   | KLOZET KERAMICKÝ ZÁVĚSNÝ, OVLÁDACÍ TLAČÍTKO, MONTÁŽNÍ PRVEK<br>VČ. INTEGROVANÉ BATERIE A BIDETOVÉ SPRŠKY | objem 6 litrů<br>max. 3,5 litrů | 1          |

Pozn.:  
Tepelná izolace potrubí vnitřního vodovodu bude provedena v souladu s vyhl. č. 193/2007 Sb. – min.tloušťky uvedeny v technické zprávě.  
Lokální zmenšení navrhované tloušťky izolace může být provedeno, jestliže je to kvůli technickým překážkám nezbytné.

|   |                                                                                        |                      |                                                                                       |   |      |
|---|----------------------------------------------------------------------------------------|----------------------|---------------------------------------------------------------------------------------|---|------|
|   | ZODP. PROJEKTANT                                                                       | VYPRACOVAL           | KONTROLOVAL                                                                           | <div><div>PPSKANIA</div><div>PPS Kania s.r.o. Nivnická 665/10, 709 00<br/>tel : 596 245 252 , fax : 596 245 262 e-mail : projekce@pps-kania.cz</div></div> |      |
|   | Ing. Iva Polochová                                                                     | Ing. Petra Stiborová | Jan Kania                                                                             |   |      |
|   |   |                      |  |   |      |
|   | KATASTRÁLNÍ ÚZEMÍ, PARC.Č. : Pudlov (736716)                                           |                      |                                                                                       | ARCHÍV   |      |
|   | MÍSTO STAVBY : parcela č. 423/13, 423/5, 381/2                                         |                      |                                                                                       |   |      |
|   | STAVEBNÍK / OBJEDNATEL : Ing. Vladimír Čigánek,<br>Rolnická 180, 735 51 Bohumín Pudlov |                      |                                                                                       |   |      |
|   |                                                                                        |                      | STUPEŇ DPS                                                                            |   |      |
| NÁZEV AKCE : <b>Konverze Vodárenské věže - výstavba větrné elektrárny Bohumín - Pudlov, parc. č. 423/13, 423/5, 381/2. k.ú. Pudlov</b> |                                                                                        |                      |                                                                                       | DATUM<br>ÚNOR 2024   | PARÉ |
|   |                                                                                        |                      |                                                                                       | Č. ZAKÁZKY<br>01/24   |      |
|   |                                                                                        |                      |                                                                                       |   |      |
| OBJEKT : SO 02 - KONVERZE VODÁRENSKÉ VĚŽE                                                                                              |                                                                                        |                      |                                                                                       |   |      |
| ČÁST : D.1.2.4.1 - ZDRAVOTNĚ TECHNICKÉ INSTALACE                                                                                       |                                                                                        |                      |                                                                                       |   |      |
| OBSAH : Púdorys 7.NP - vnitřní vodovod a kanalizace                                                                                    |                                                                                        |                      |                                                                                       | ARCHIVNÍ ČÍSLO :<br>PPS- 01/24-D.1.2.4.1.b-   |      |
|   |                                                                                        |                      |                                                                                       | Č.V.<br>8   |      |