

LEGENDA:

	KK		Z
	VK		F
	PV		ČČ
	NZ		EN
	ZK		TM
	RV		

PE-X D16/iz
— PE-X D16/iz
— PE-X D20/iz
— PE-X D20/iz
— PE-X D25/iz

RV
CV1
CV2
CV3-5
CV6-8
CV11-13

KK
VM
KK
F
VK
ZV
KK

PE-X D40/iz
PE-X D32/iz

KK
VM
KK


KK32
Z15
ZK32
VK15
VK15
VK15
VK15
PV
TM
EN

PŘÍPRAVA TV (dod. 0T)

Parametry instalovaných zařízení:

umyvadlové a dřezové baterie – max. průtok 6litrů/min
sprchové a vanové baterie – max. průtok 8litrů/min
WC, výtlevky – úplný objem max. 6litrů, max. průměrný objem splachovací vody 3,5 litrů
pisoáry – úplný objem max. 1litr, max. průměrný objem splachovací vody 2 litry/hod

	OBSAH : Rozvinuté schéma - vnitřní vodovod 9.NP-13.NP	ARCHIVNÍ ČÍSLO : PPS- 01/24-D.1.2.4.1.b-	Č.V. 17
--	---	--	-------------------

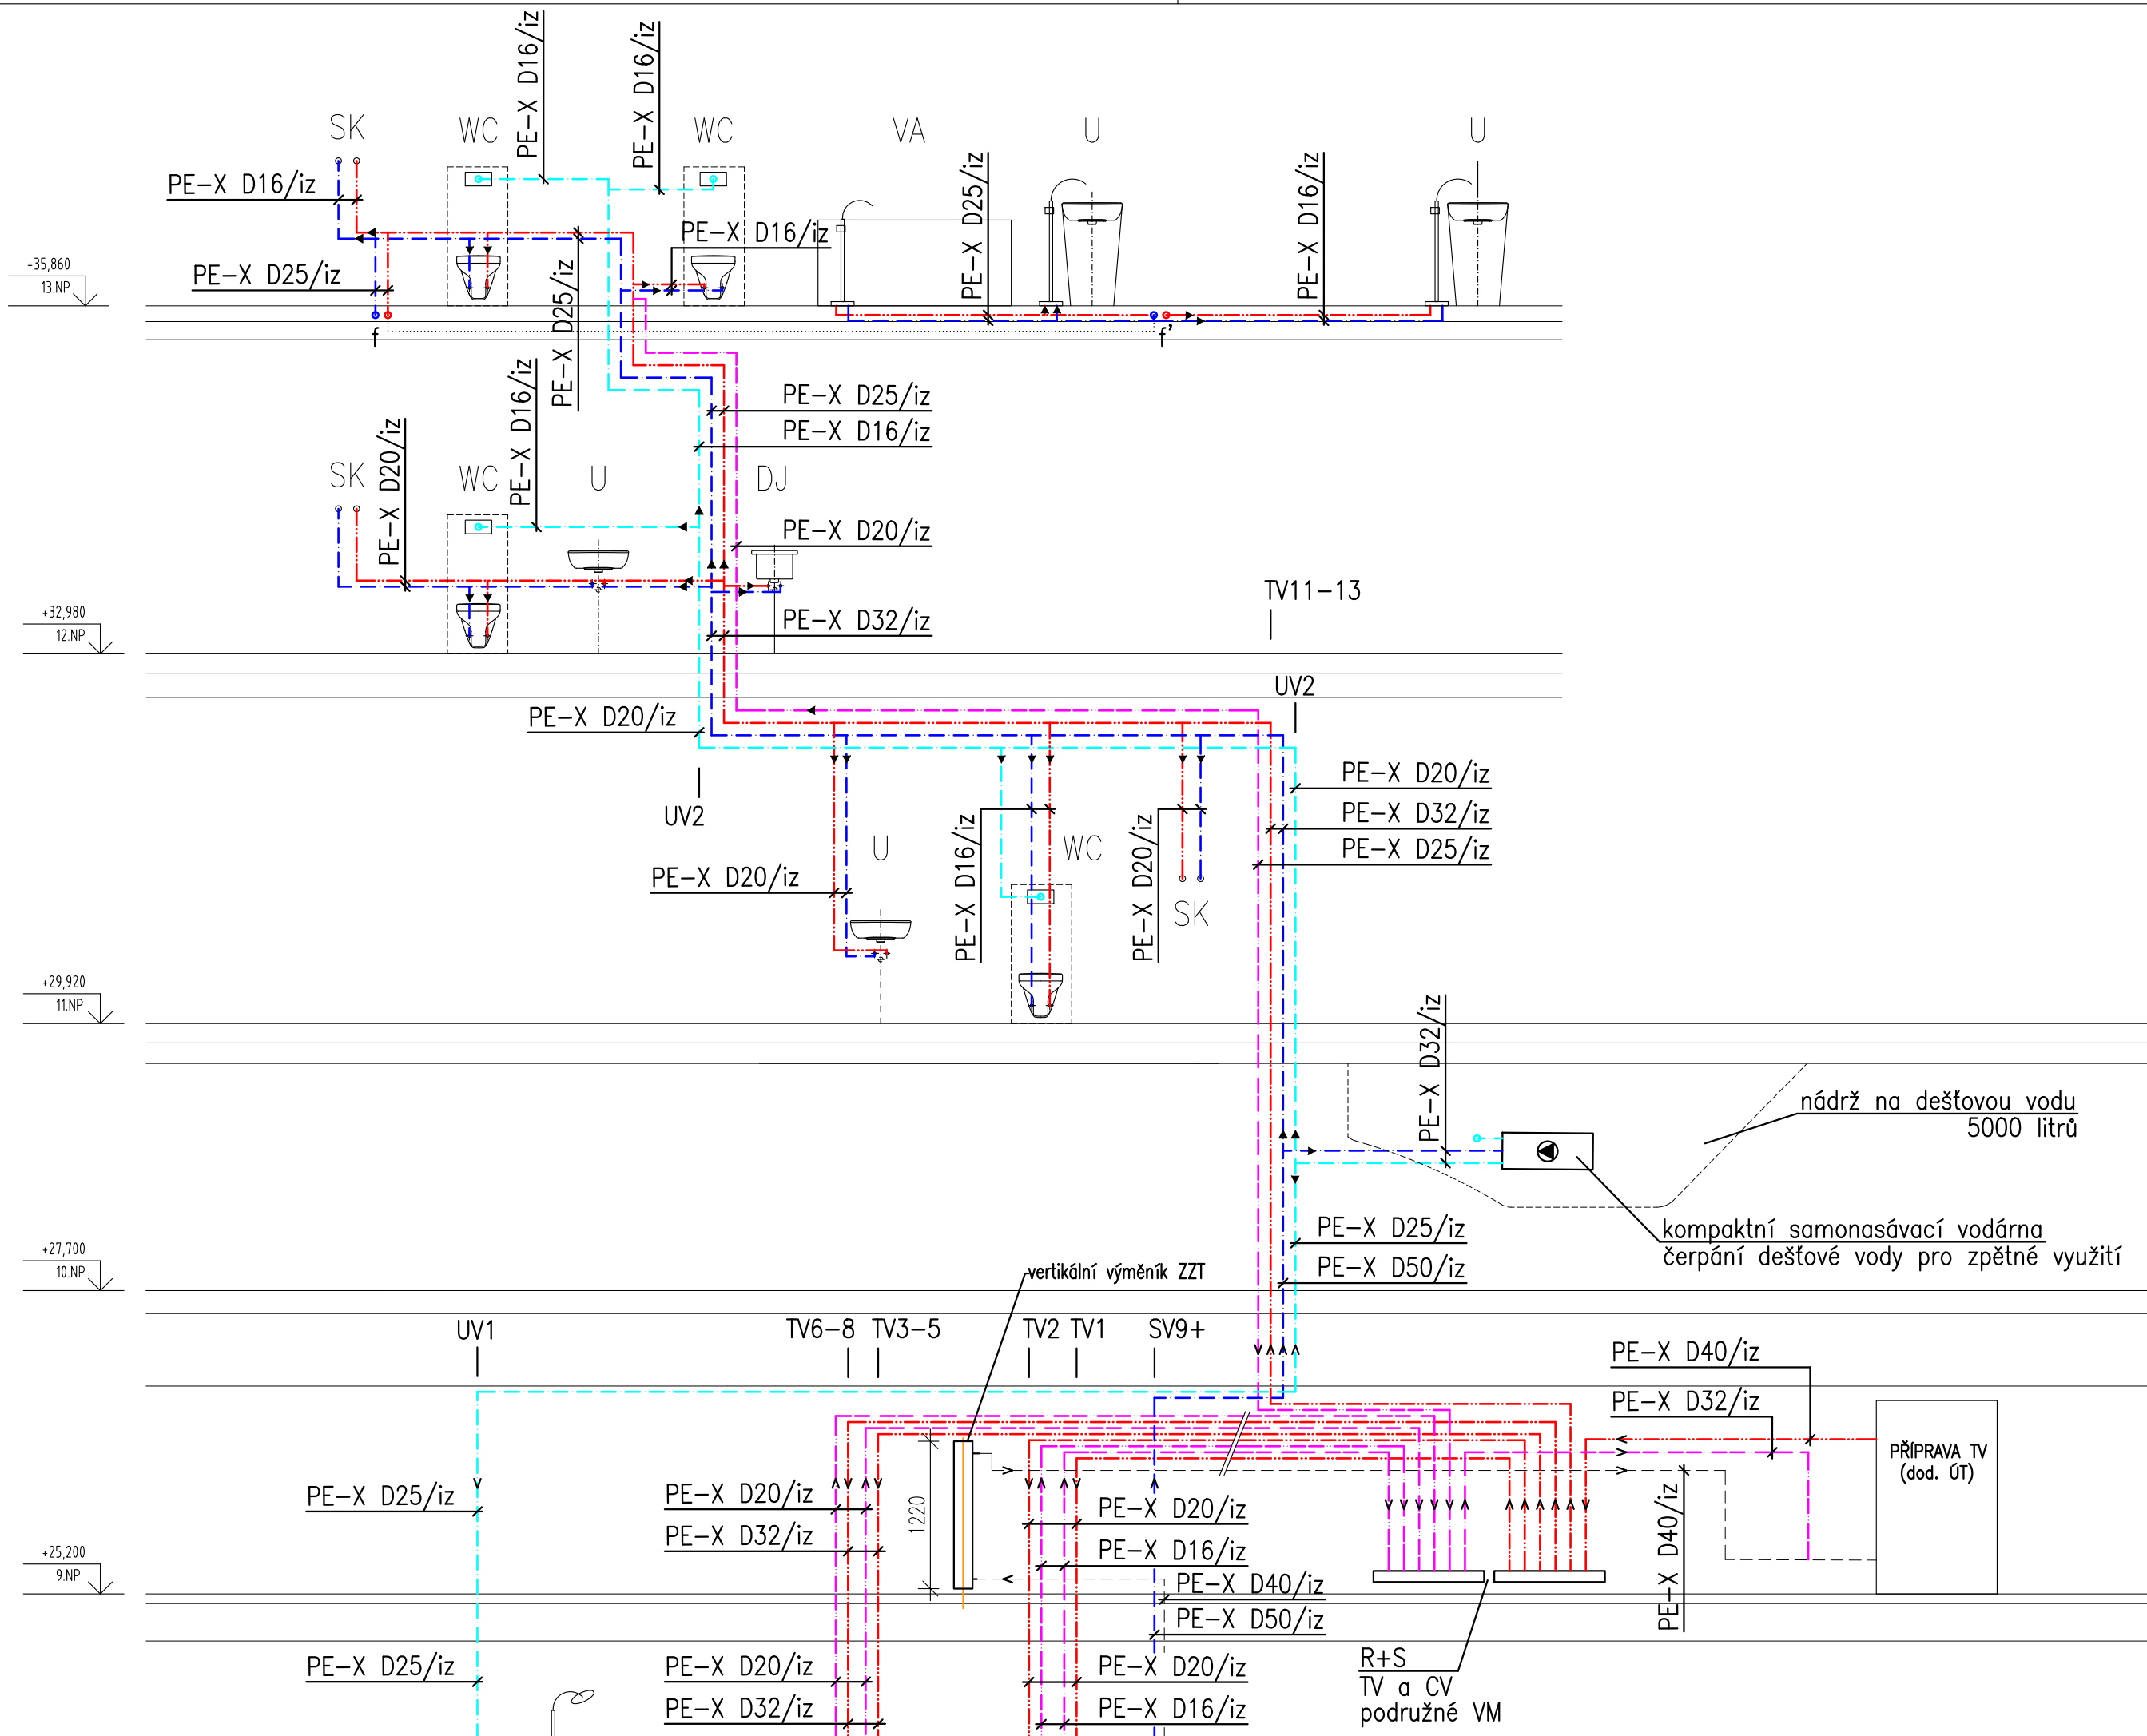

-----	POTRUBÍ	STUDENÉ PITNÉ VODY (SV) – PE-X
-----	POTRUBÍ	TEPLÉ VODY (TV) – PE-X
-----	POTRUBÍ	CIRKULACE TEPLÉ VODY (CV) – PE-X
-----	POTRUBÍ	DEŠŤOVÉ VODY (UV) – PE-X
-----	POTRUBÍ	PŘEDEHŘÁTÉ STUDENÉ VODY (PSV) – PE-X

OZN.	POPIS	POČET (KS)	POZN.
SK	SPRCHOVÝ KOUT – PODLAHOVÝ ŽLAB VČ.ZÁPACH. UZÁVĚRKY, PODOMÍTKOVÁ SMĚŠOVACÍ BATERIE – RUČNÍ SPRCHA+HLAVICE, CHROM	1	V 11NP
SK	SPRCHOVÝ KOUT – PODLAHOVÝ ŽLAB VČ.ZÁPACH. UZÁVĚRKY, PODOMÍTKOVÁ SMĚŠOVACÍ BATERIE – RUČNÍ SPRCHA+HLAVICE, ZLATÁ	1	V 12NP
SK	SPRCHOVÝ KOUT – PODLAHOVÝ ŽLAB VČ.ZÁPACH. UZÁVĚRKY, PODOMÍTKOVÁ SMĚŠOVACÍ BATERIE – RUČNÍ SPRCHA+HLAVICE, ČERNÁ	1	V 13NP
VA	VANA – VOLNĚ STOJÍCÍ, ODP. VENTIL, ZÁP.UZÁVĚRKA BATERIE VANOVÁ SAMOST.STOJÍCÍ SE SPRŠKOU, ČERNÁ	1	V 13NP
Um	UMÝVÁTKO KERAMICKÉ, ZÁP. UZÁVĚRKA, ODP. VENTIL, MONT.PRVEK STOJÁNKOVÁ SMĚŠOVACÍ BATERIE – CHROM	1	V 11NP
U	UMYVADLO – PŘÍR.MRAMOR, SAM.STOJÍCÍ, ODP. VENTIL, MONT.PRVEK NÁSTĚNNÁ SMĚŠOVACÍ BATERIE – ZLATÁ	1	V 12NP
U	UMYVADLO – KERAMICKÉ, SAMOST.STOJÍCÍ, ODP. VENTIL, MONT.PRVEK BATERIE UMYVADLOVÁ SAMOST.STOJÍCÍ – ČERNÁ	2	V 13NP
VP	PODLAHOVÁ VPUSŤ – NEREZOVÁ MŘÍŽKA, Z.Ú., VODOR. ODTOK DN50	1	V 12NP
WC	KLOZET KERAMICKÝ ZÁVĚSNÝ, OVLÁDACÍ TLAČÍTKO, MONTÁŽNÍ PRVEK VČ. INTEGROVANÉ BATERIE A BIDETOVÉ SPRŠKY	12	

$\pm 0,00 = 202,22$ m n. m. B. p. v. - ČISTÁ PODLAHA 1.NP

	ZODP. PROJEKTANT	VYPRACOVAL	KONTROLOVAL	PPSKANIA proje.kan@ppskania.cz inženýrská činnost	
	Ing. Iva Polochová	Ing. Petra Stiborová	Jan Kania		
					
	KATASTRÁLNÍ ÚZEMÍ, PARC.Č. : Pudlov (736716)			ARCHÍV	
	MÍSTO STAVBY : parcela č. 423/13, 423/5, 381/2				
STAVEBNÍK / OBJEDNATEL : Ing. Vladimír Cigánek, Ratnická 180, 735 51 Bohumín Pudlov					
			STUPEŇ DPS		
NÁZEV AKCE : Konverze Vodárenské věže - výstavba větrné elektrárny Bohumín - Pudlov, parc. č. 423/13, 423/5, 381/2. k.ú. Pudlov			DATUM	PARÉ	
			ÚNOR 2024		
			Č. ZAKÁZKY	MĚŘÍTKO	
01/24					
OBJEKT :	SO 02 - KONVERZE VODÁRENSKÉ VĚŽE		1 : 50		
ČÁST :	D.1.2.4.1 - ZDRAVOTNÉ TECHNICKÉ INSTALACE				
OBSAH :			ARCHIVNÍ ČÍSLO :		Č.v.
			PPS- 01/24-D.1.2.4.1.b-		17
Rozvinuté schéma - vnitřní vodovod 9.NP-13.NP					