


PŮDORYS 3.NP - nový stav
M 1:50

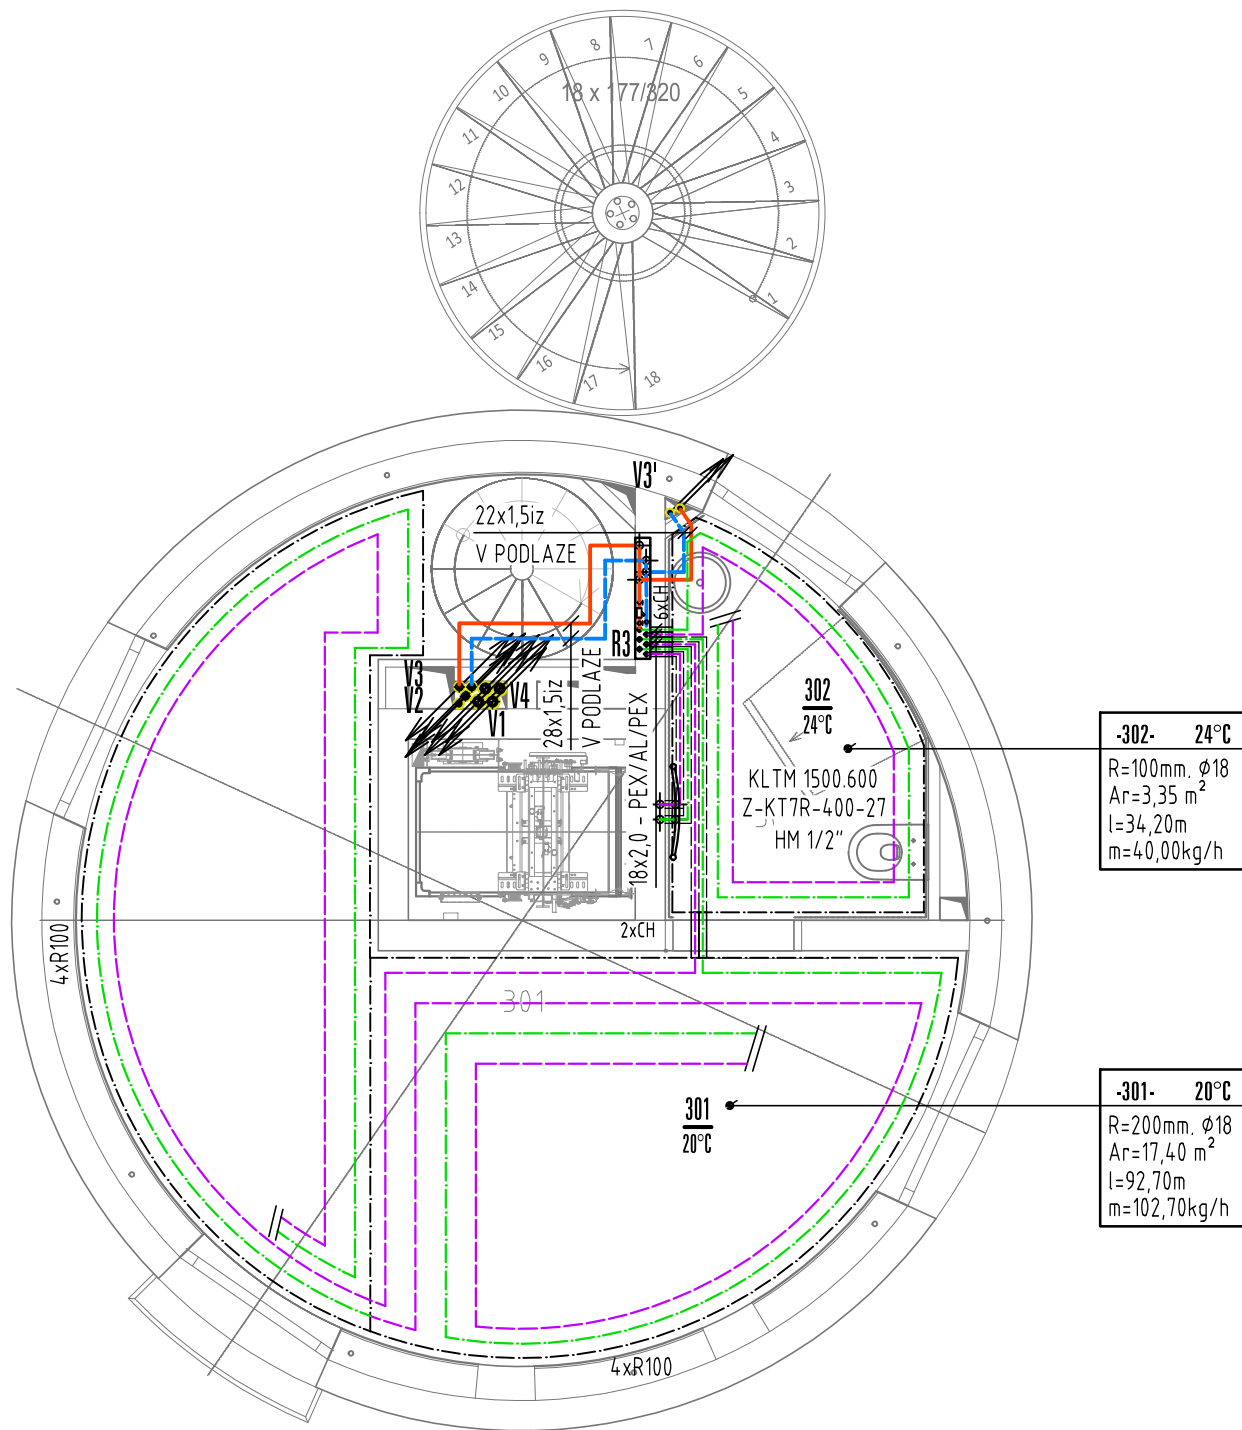

LEGENDA MÍSTNOSTÍ 3.NP:

ČÍS	MÍSTNOST	SKLADBA	PODLAHA	STŘOP	STĚNY	PLOCHA m2
301	LOŽNICE, PRACOVNA	S-6	Vinyl	Beton pohledový	Omítka	19.51
302	KOUPELNA	S-4a	Dlažba		Obklad	3.90

LEGENDA POTRUBÍ

- | | |
|---|---|
|  | POTRUBÍ PRIMÁR – PŘÍVOD 45°C(50°C) |
|  | POTRUBÍ PRIMÁR – VRÁT 40°C |
|  | POTRUBÍ – PŘÍVOD 37°C |
|  | POTRUBÍ – VRÁT 30°C |
|  | POTRUBÍ CHLADIVA PRIM. OKRUHU TEP. ČERPADLA |
|  | POTRUBÍ PODLAHOVÉ VYTÁPĚNÍ – PŘÍVOD 37°C |
|  | POTRUBÍ PODLAHOVÉ VYTÁPĚNÍ – VRÁT 30°C |
|  | OTOPNÁ TĚLESA |
|  | ZARÍZENÍ ÚT |
|  | ARMATURY, POKIS |
|  | TEPELNÁ ISOLACE POTRUBÍ |
|  | DILATAČNÍ PÁS |

POZNÁMKY

- DODÁVATEL VYTYPENÍ JE POVINEN SI PŘED REALIZACI ZAMĚŘIT VŠECHNY TRASY ZAŘÍZENÍ, VČETNĚ PŘIPOJOVACÍCH ROZMĚRŮ JEDNOTLIVÝCH ZAŘÍZENÍ A PROVĚST KOORDINACI S OSTATNÍMI PROFESEMI.
- V LEGENDĚ ZAŘÍZENÍ JSOU VYPSÁNA UVAŽOVANÁ ZAŘÍZENÍ, NA KTERÁ BYLA PROJEKTOVÁ DOKUMENTACE NAVRŽENÁ.
- ZAMĚNA ZAŘÍZENÍ JE MOŽNÁ POUZE V PŘÍPADĚ, BUDOU-LI DORŽENY NEBO VYLEPŠENY NAVRŽENÉ PARAMETRY, ZÁRUČNÍ PODMINKY A KVALITATIVNÍ POŽADAVKY NA NAVRŽENÁ ZAŘÍZENÍ.
- PŘI ZAMĚNĚ ZAŘÍZENÍ JE NUTNÉ PROVĚST ÚPRAVU DE SKUTEČNÝCH PARAMETRŮ.
- TENTO PROJEKT NENAHRAŽUJE DILENSKOU / VÝROBNÍ DOKUMENTACI ZHOTOVITELE.
- UMÍSTĚNÍ DODANÝCH ZAŘÍZENÍ JE NUTNÉ KOORDINOVAT NA STAVBĚ DLE AKTUÁLNÍ DISPOZICE.

	HIP	VYPRACOVAL	KONTROLOVAL	PPSKANIA PROJEKTINŽENÝNÁČOV	
	Jan Kania	Jakub Frkal	Ing. Jaromír Schindler		
					
	KATASTRÁLNÍ ÚZEMÍ, PARC.Č. : Pudlov (736716)			PPS Kania s.r.o., Nivnická 665/10, 709 00 tel : 596 245 252 , fax : 596 245 262 e-mail : projekce@pps-kania.cz	
	MÍSTO STAVBY : parcela č. 423/13, 423/5, 381/2			ARCHÍV	
STAVEBNÍK / OBJEDNATEL : Ing. Vladimír Cigánek, Rolnická 180, 735 51 Bohumín Pudlov			STUPEŇ DPS		
NÁZEV AKCE : Konverze Vodárenské věže - výstavba větrné elektrárny Bohumín - Pudlov, parc. č. 423/13, 423/5, 381/2. k.ú. Pudlov			DATUM ÚNOR 2024		PARÉ
			Č. ZAKÁZKY 01/24		
OBJEKT : SO 02 - KONVERZE VODÁRENSKÉ VĚŽE			MĚŘÍTKO		
ČÁST : D.1.2.4.2 - ZAŘÍZENÍ PRO VYTÁPĚNÍ STAVEB					
OBSAH :			ARCHIVNÍ ČÍSLO :		Č.V.
PŮDORYS 3.NP			PPS- 01/24-D.1.2.4.2.b-		04