


SEVEROZÁPADNÍ POHLED

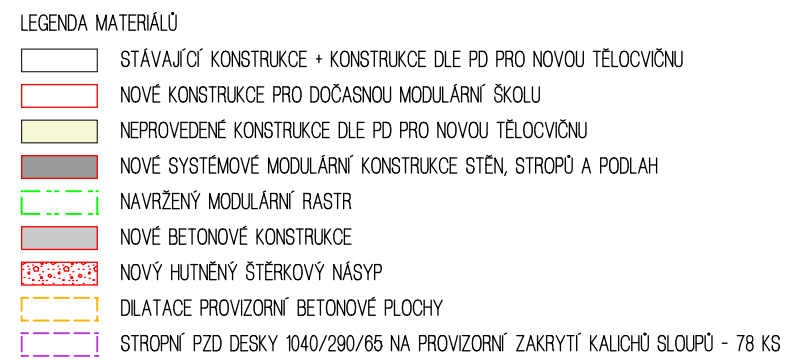

ÚROVNĚ PODLAH 1. NP JSOU VZTAŽENY K $\pm 0,00$ NOVÉ TĚLOCVIČNY :
STÁVAJÍCÍ ZÁKLADNÍ ŠKOLA = $+1,650 = 184,42$ m.n.m.
NOVÁ TĚLOCVIČNA = $+/-0,000 = 182,77$ m.n.m.
PROVIZORNÍ MODULÁRNÍ ŠKOLA = $+0,140 = 182,91$ m.n.m.

POPIS NAVRŽENÝCH FASÁD A VENKOVNÍCH KONSTRUKCÍ

- FASÁDA KONTEJNERŮ - PROFILOVANÝ POZINKOVANÝ A LAKOVANÝ PLECH TL. 0,6 mm (BARVA DLE DODAVATELE)
- OKNA - PLASTOVÉ RÁMY A OS KŘÍDLA, ZOLAČNÍ DVOJSKLO, INTEGROVANÉ ROLETY PVC, BARVA BÍLÁ
- VENKOVNÍ DVOUKŘÍDLÉ DVEŘE - PLASTOVÉ RÁMY A KŘÍDLA, ZOLAČNÍ DVOJSKLO, BEZPEČNOSTNÍ FOLIE, U HLAVNÍCH VSTUPNÍCH DVEŘÍ VÝŠKA OKOPU = 500 mm + MADLO Z VNITŘNÍ STRANY, BARVA BÍLÁ
- PLOCHA STŘECHA - POZINKOVANÝ PLECH, ODVODNĚNÍ VNITŘNÍMI SVODY V RAMENOVÝCH SLOUPECH
- PŘÍSTŘEŠEK NAD HLAVNÍM VSTUPEM - Z OCELOVÝCH JAKL PROFILŮ A VNITŘNÍHO PLECHU
- MOSTOVÁ KONSTRUKCE U HLAVNÍHO VSTUPU - Z OCELOVÝCH JAKL PROFILŮ, POVRCH Z DŘEVĚNÝCH FOŠEN
- OBOUSTRANNE OCELOVÉ MADLO - POLYURETANOVÝ NÁTER - SĚDÝ
- PLOŠNÝ SE SCHODOVÝM STUPNĚM U NOUZOVÝCH VÝCHODŮ - Z OCELOVÝCH JAKL PROFILŮ A POROŘOSTŮ
- NÁVA PŘÍJEZDOVÁ KOMUNIKACE ZE ZÁMKOVÉ BETONOVÉ DLAŽBY A BETONOVÝCH ZAPUŠTĚNÝCH GRUBNÍKŮ
- PŘÍSTUPNÝ BEZBARÉROVÝ CHODNÍK DO JÍDELNY - OPEVNĚNÉ STĚNY Z BETONOVÝCH PALISÁD, BETONOVÁ ZÁMKOVÁ DLAŽBA

DOČASNÁ MODULÁRNÍ ZÁKLADNÍ ŠKOLA V PRUŠÁNKÁCH

INVESTOR	OBC PRUŠANKY
MÍSTO STAVBY	AREÁL ZÁKLADNÍ ŠKOLY, PRUŠANKY
ODPOVĚDNÝ PROJEKTANT	ING. KAREL PELIKÁN
VYPRACOVAL	ING. ARCH. JIŘÍ PELIKÁN
DATUM	11/2023

atelier pelikán

Eplova 22, Brno 28, 628 00
mobil : +420 732 732 950
e-mail : pelikan@atelierpelikan.cz
www.atelierpelikan.cz



JEDNOSTUPŇOVÁ PROJEKTOVÁ DOKUMENTACE - DUR + DSP + DPS

D.1.1. ARCH. STAVEBNÍ ŘEŠENÍ POHLEDY - SV + SZ MĚŘÍTKO 1 : 100 VÝKRES Č. 01