



KMENOVÁ UČEBNA PRO 30 DĚTÍ - CELKOVÝ POČET = 10  
POČET MODULŮ = 45 ks

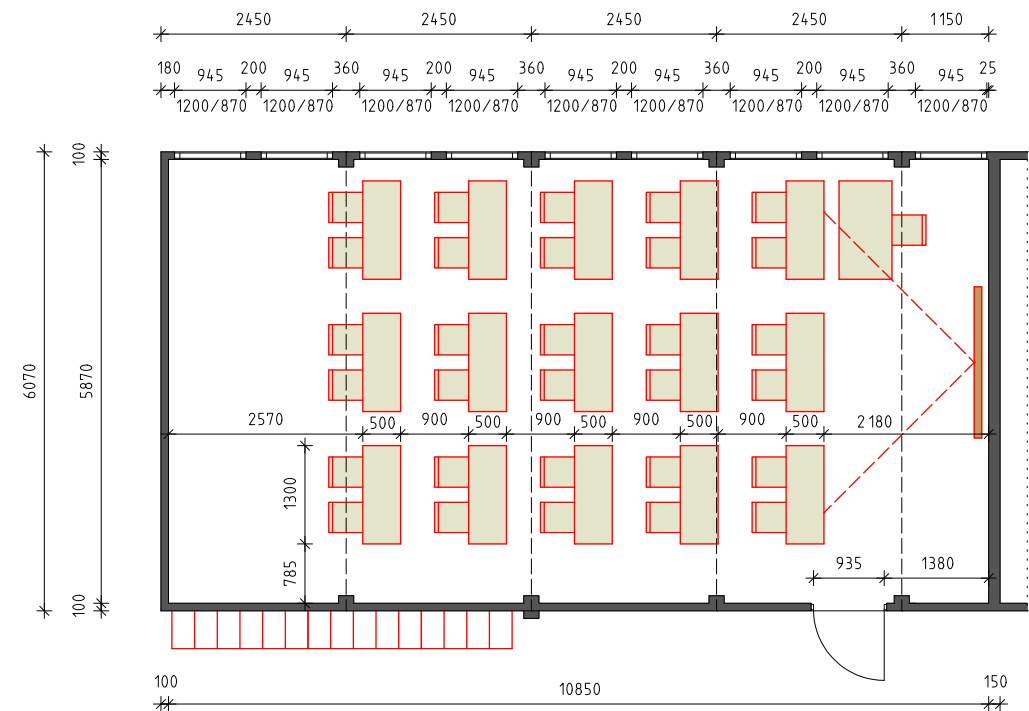


PLOCHA UČEBNY = 63,69 m<sup>2</sup> - VYHOVUJE  
SVĚTLÁ VÝŠKA = 2,54 m<sup>2</sup>  
KUBATURA DLE VYHLÁŠKY = 30 DĚTÍ x 5,3 m<sup>3</sup> = 159,00 m<sup>3</sup>  
KUBATURA UČEBNY = 63,69 x 2,54 = 161,77 m<sup>3</sup> - VYHOVUJE  
SATNÍ SKŘÍŇKY DĚLENÉ NAD SEBOU ( 300 x 500 x 1800 mm ) = POČET 15 ks / 1 UČEBNA

WC PRO 300 DĚTÍ  
POČET MODULŮ = 4x SANITÁRNÍ

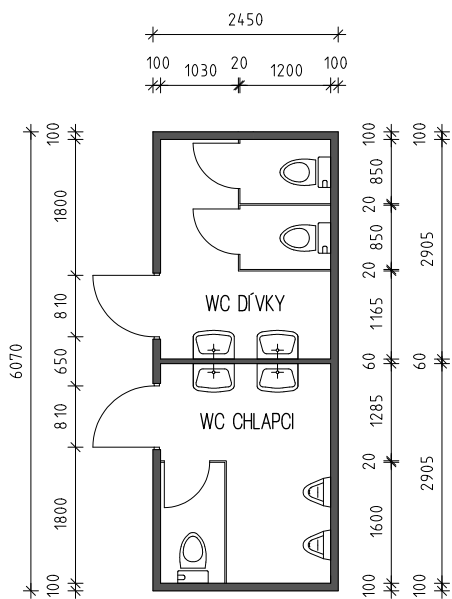


PLOCHA WC DÍVKY = 6,53 m<sup>2</sup>, PLOCHA WC CHLAPCI = 6,53 m<sup>2</sup>  
SVĚTLÁ VÝŠKA = 2,54 m<sup>2</sup>  
CELKOVÝ POČET ZAŘIZOVAČÍCH PŘEDMĚTŮ ( 150 DÍVEK ) =  
- 8x KLOZET, 8x UMYVADLO  
CELKOVÝ POČET ZAŘIZOVAČÍCH PŘEDMĚTŮ ( 150 CHLAPCŮ ) =  
- 8x PISOÁR, 4x KLOZET, 8x UMYVADLO


WC KOMBINOVANÉ ( INVALIDÉ + HYG. KABINA )  
POČET MODULŮ = 2x SANITÁRNÍ

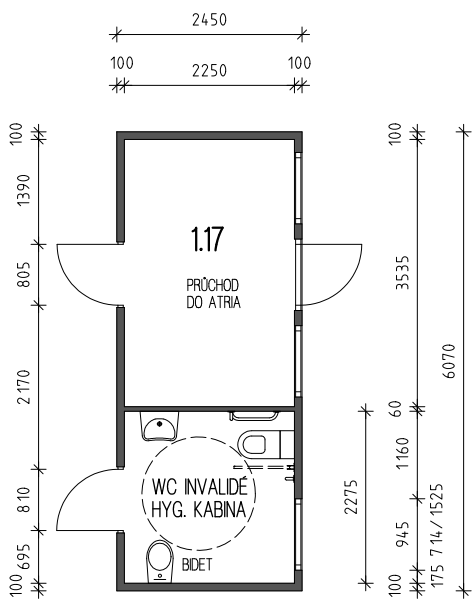


VSTUPNÍ MODUL - 1 ks

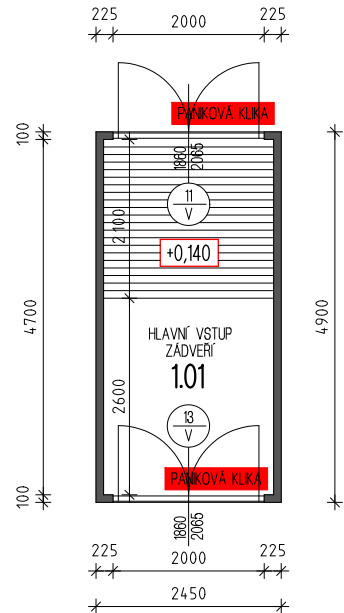


CHODBOVÝ MODUL - 6 ks

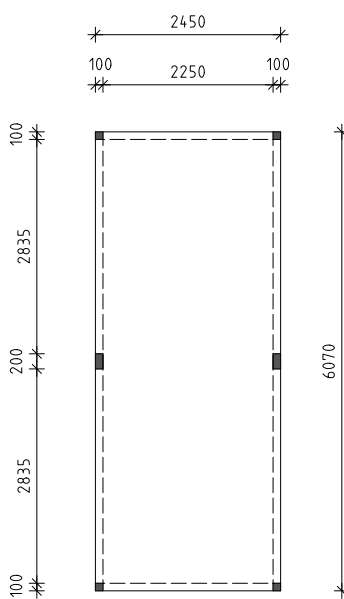


CHODBOVÝ MODUL - 8 ks

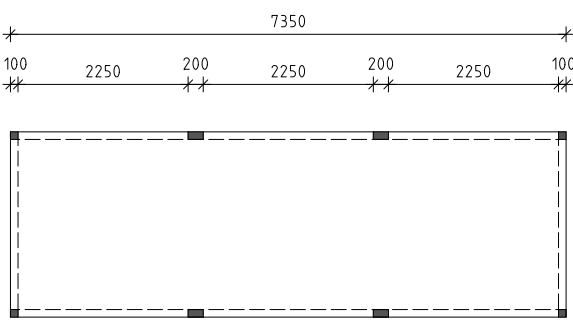

CHODBOVÝ MODUL - 2 ks

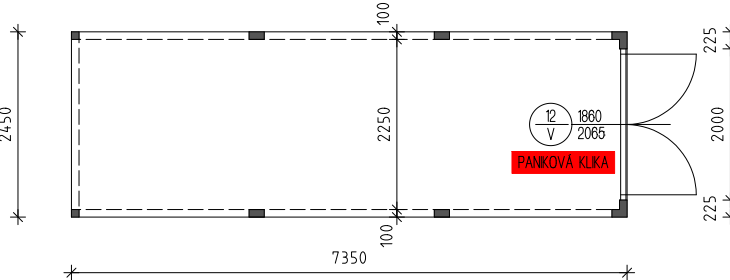


ODBORNÁ UČEBNA PRO 15 DĚTÍ - CELKOVÝ POČET = 5  
POČET MODULŮ = 15 ks

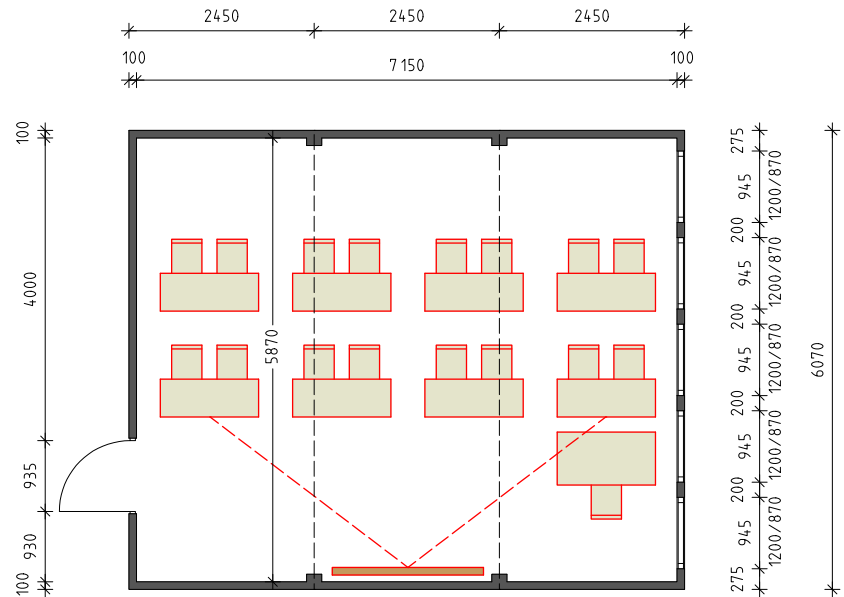


PLOCHA UČEBNY = 41,90 m<sup>2</sup> - VYHOVUJE  
SVĚTLÁ VÝŠKA = 2,54 m<sup>2</sup>  
KUBATURA DLE VYHLÁŠKY = 15 DĚTÍ x 5,3 m<sup>3</sup> = 79,50 m<sup>3</sup>  
KUBATURA UČEBNY = 41,90 x 2,54 = 106,43 m<sup>3</sup> - VYHOVUJE


WC + ŠATNA PRO PERSONÁL - 4 MUŽI  
POČET MODULŮ = 1x SANITÁRNÍ

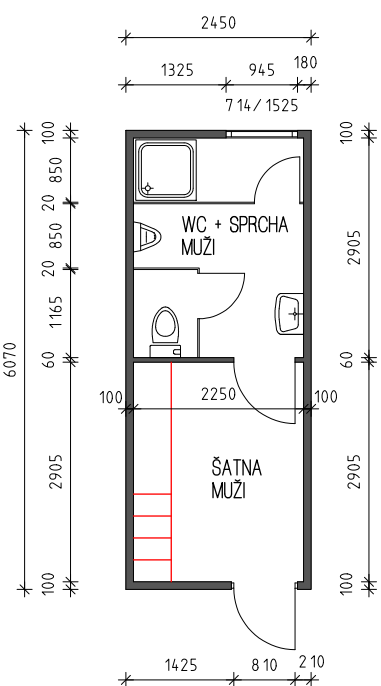


WC + ŠATNA PRO PERSONÁL - 27 ŽEN  
POČET MODULŮ = 1 + 1x SANITÁRNÍ

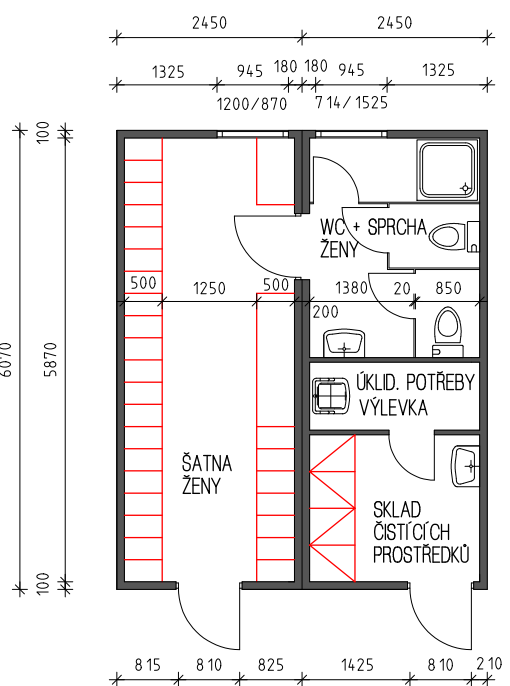

KANCELÁŘSKÝ MODUL - 2x SBOROVNA  
POČET MODULŮ = 4 ks

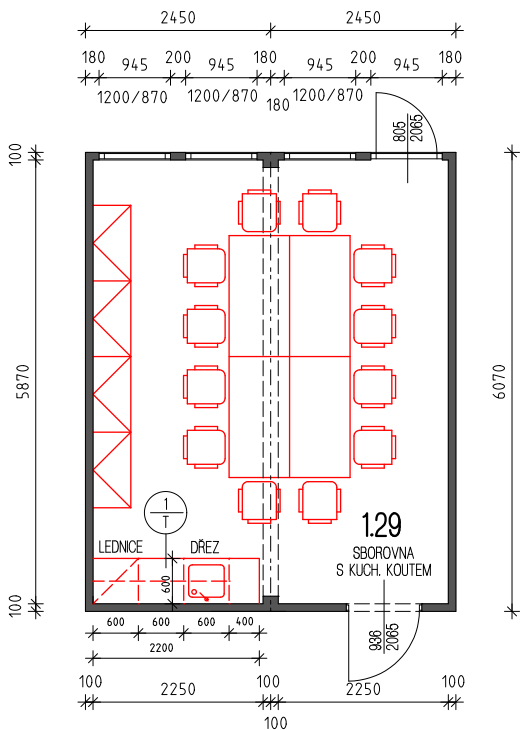

CHODBOVÝ MODUL - 1 ks

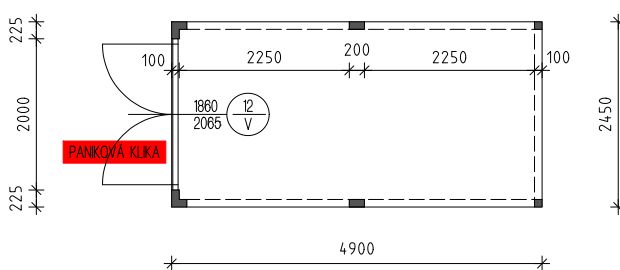

ÚROVNĚ PODLAH 1. NP JSOU VZTAŽENY K +/-0,00 NOVÉ TĚLOCVIČNY :  
STÁVAJÍCÍ ZÁKLADNÍ ŠKOLA = +1,850 = 184,42 m.n.m.  
NOVÁ TĚLOCVIČNA = +/-0,000 = 182,77 m.n.m.  
PROVIZORNÍ MODULÁRNÍ ŠKOLA = +0,140 = 182,91 m.n.m.

## DOČASNÁ MODULÁRNÍ ZÁKLADNÍ ŠKOLA V PRUŠÁNKÁCH

INVESTOR  
MÍSTO STAVBY  
ODPOVĚDNÝ PROJEKTANT  
VYPRACOVAL  
DATUM

OPEC PRUŠÁNKY  
AREÁL ZÁKLADNÍ ŠKOLY, PRUŠÁNKY  
ING. KAREL PELIKÁN  
ING. ARCH. JIŘÍ PELIKÁN  
11/2023

atelier pelikán

Elpova 22, Brno 28, 628 00  
mobil : +420 732 732 960  
e-mail : pelikan@atelierpelikan.cz  
www.atelierpelikan.cz



JEDNOSTUPŇOVÁ PROJEKTOVÁ DOKUMENTACE - DUR + DSP + DPS

D.11.1. ARCH. STAVEBNÍ ŘEŠENÍ

NAVŘZENÉ TYPY MODULŮ

MĚŘÍTKO 1 : 100

VÝKRES Č. 09