1.PP (SO-05)

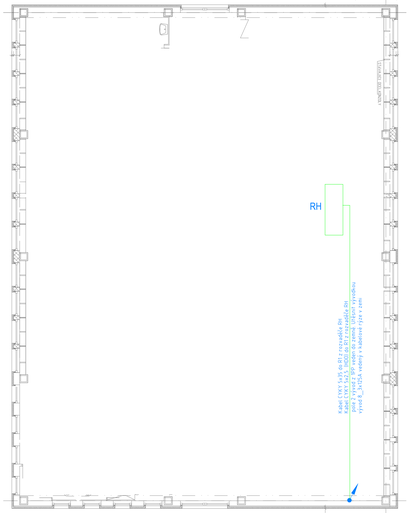


1.NP (SO-05)

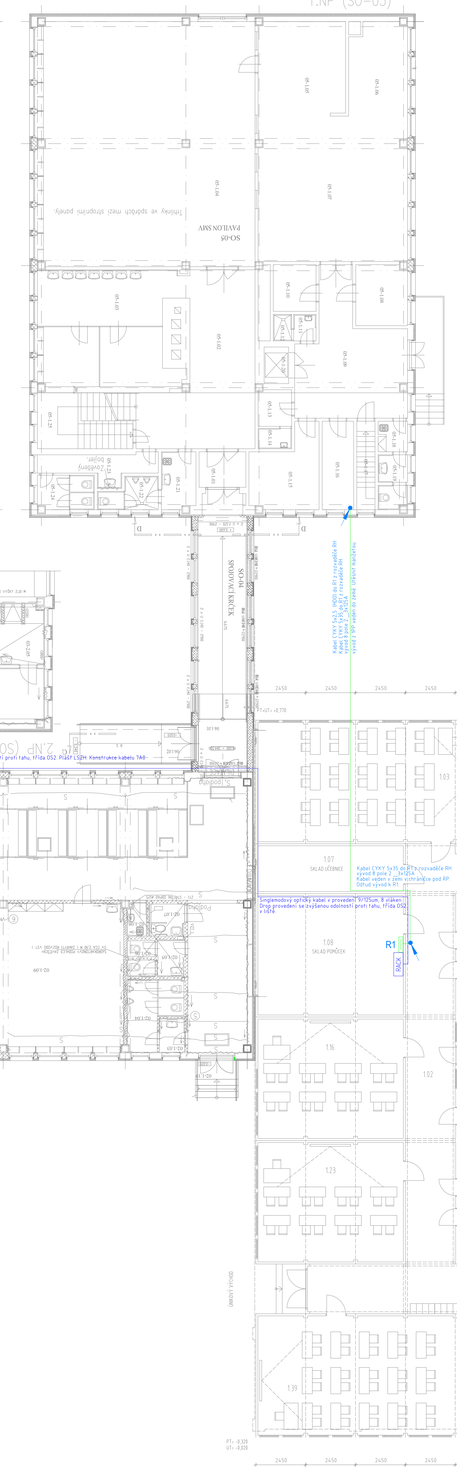


2.NP (SO-01)

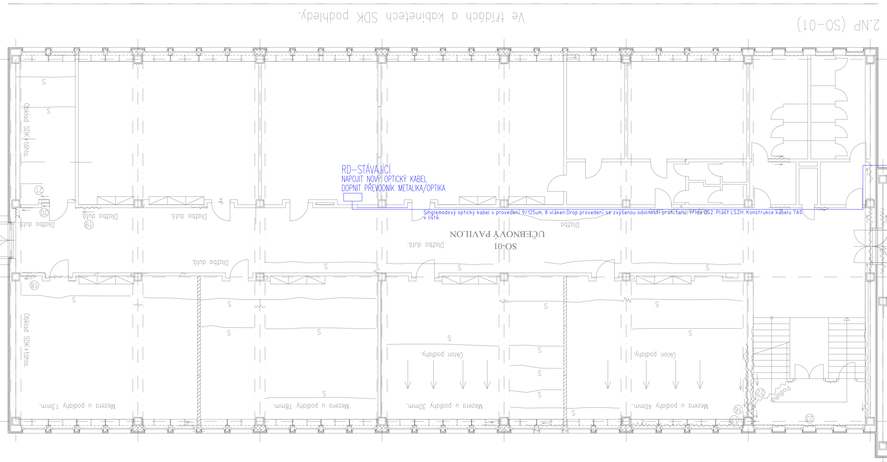
Ve třídách a kabinetech SDK podhledy.
RD-STÁVAJÍCÍ
NAPOJIT NOVÝ OPTICKÝ KABEL
DOPNÍT PROVIZORNÍ METALKA/OPTIKA
Singlemodový optický kabel v provedení 9/125um, 8 vláken,Drop provedení se zvýšenou odolností proti tahu, třída OS2, Plášť LSZH Konstrukce kabelu 1x4 nebo 2x2, 2,7mm, vnější průměr 4,5mm, ohybový poloměr 45mm
SO-01
UČEBNOVÝ PAVILON
Stávající SDK podhled
Stávající SDK podhled
Stávající SDK podhled