



S

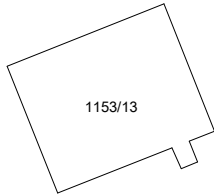

1153/13

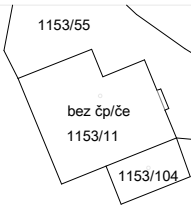


bez čp/če  
1153/11

1153/104


1154/38

1153/91

1153/1

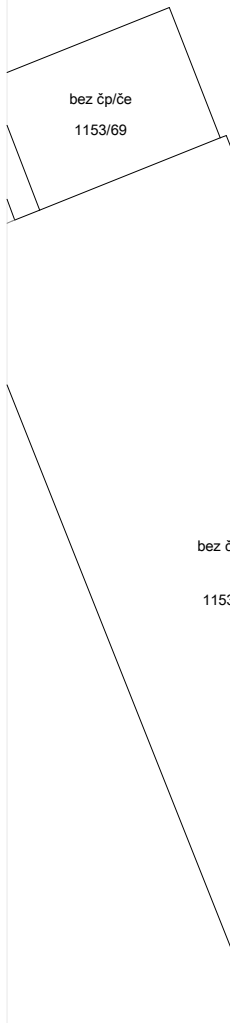

bez čp/če  
1153/69

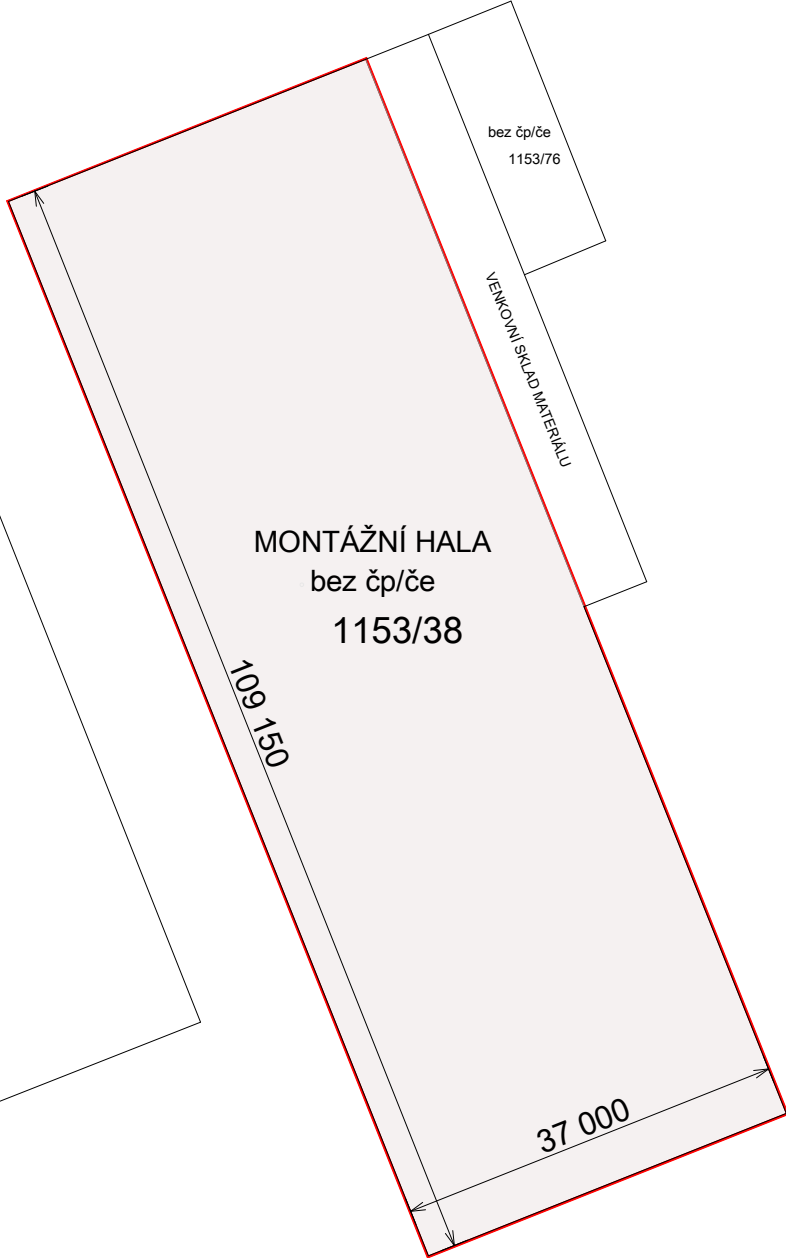

bez čp/če  
1153/76

VENKOVNÍ SKLAD MATERIÁLU


MONTÁŽNÍ HALA  
bez čp/če  
1153/38

109 150

37 000




1153/28

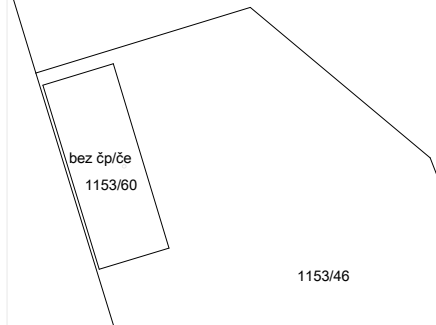

bez čp/če  
1153/60

1153/46

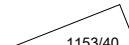

1153/40

VOCHOV 292, 330 23 Nýřany  
tel.: 723 070 936  
e-mail: info@projektysvejkovsky.cz

www.projektysvejkovsky.cz



Projektysvejkovský

PROJEKTANT : Jan SVEJKOVSKÝ, ČKAIT 0202037, IČO : 07676433  
autorizovaný technik v oboru pozemní stavby

AKCE :	<b>Energeticky úsporný projekt v montážní hale v areálu Plzeň - OSOH a.s.</b>		
MÍSTO :	k.ú. Hradiště u Plzně, parc.č. 1153/38	DATUM : IV / 2020	STUPEŇ PD : DSP
INVESTOR :	OSONA a.s., Slovanská alej 1861/32, Plzeň, IČ : 28040457	MĚŘÍTKO : 1 : 750	FORMÁT : A4
VÝKRES :	<b>C.2 ZÁKRES DO KAT. MAPY</b>	VÝKRES Č. :	<b>01</b>