


VENKOVNÍ SKLAD MATERIÁLU

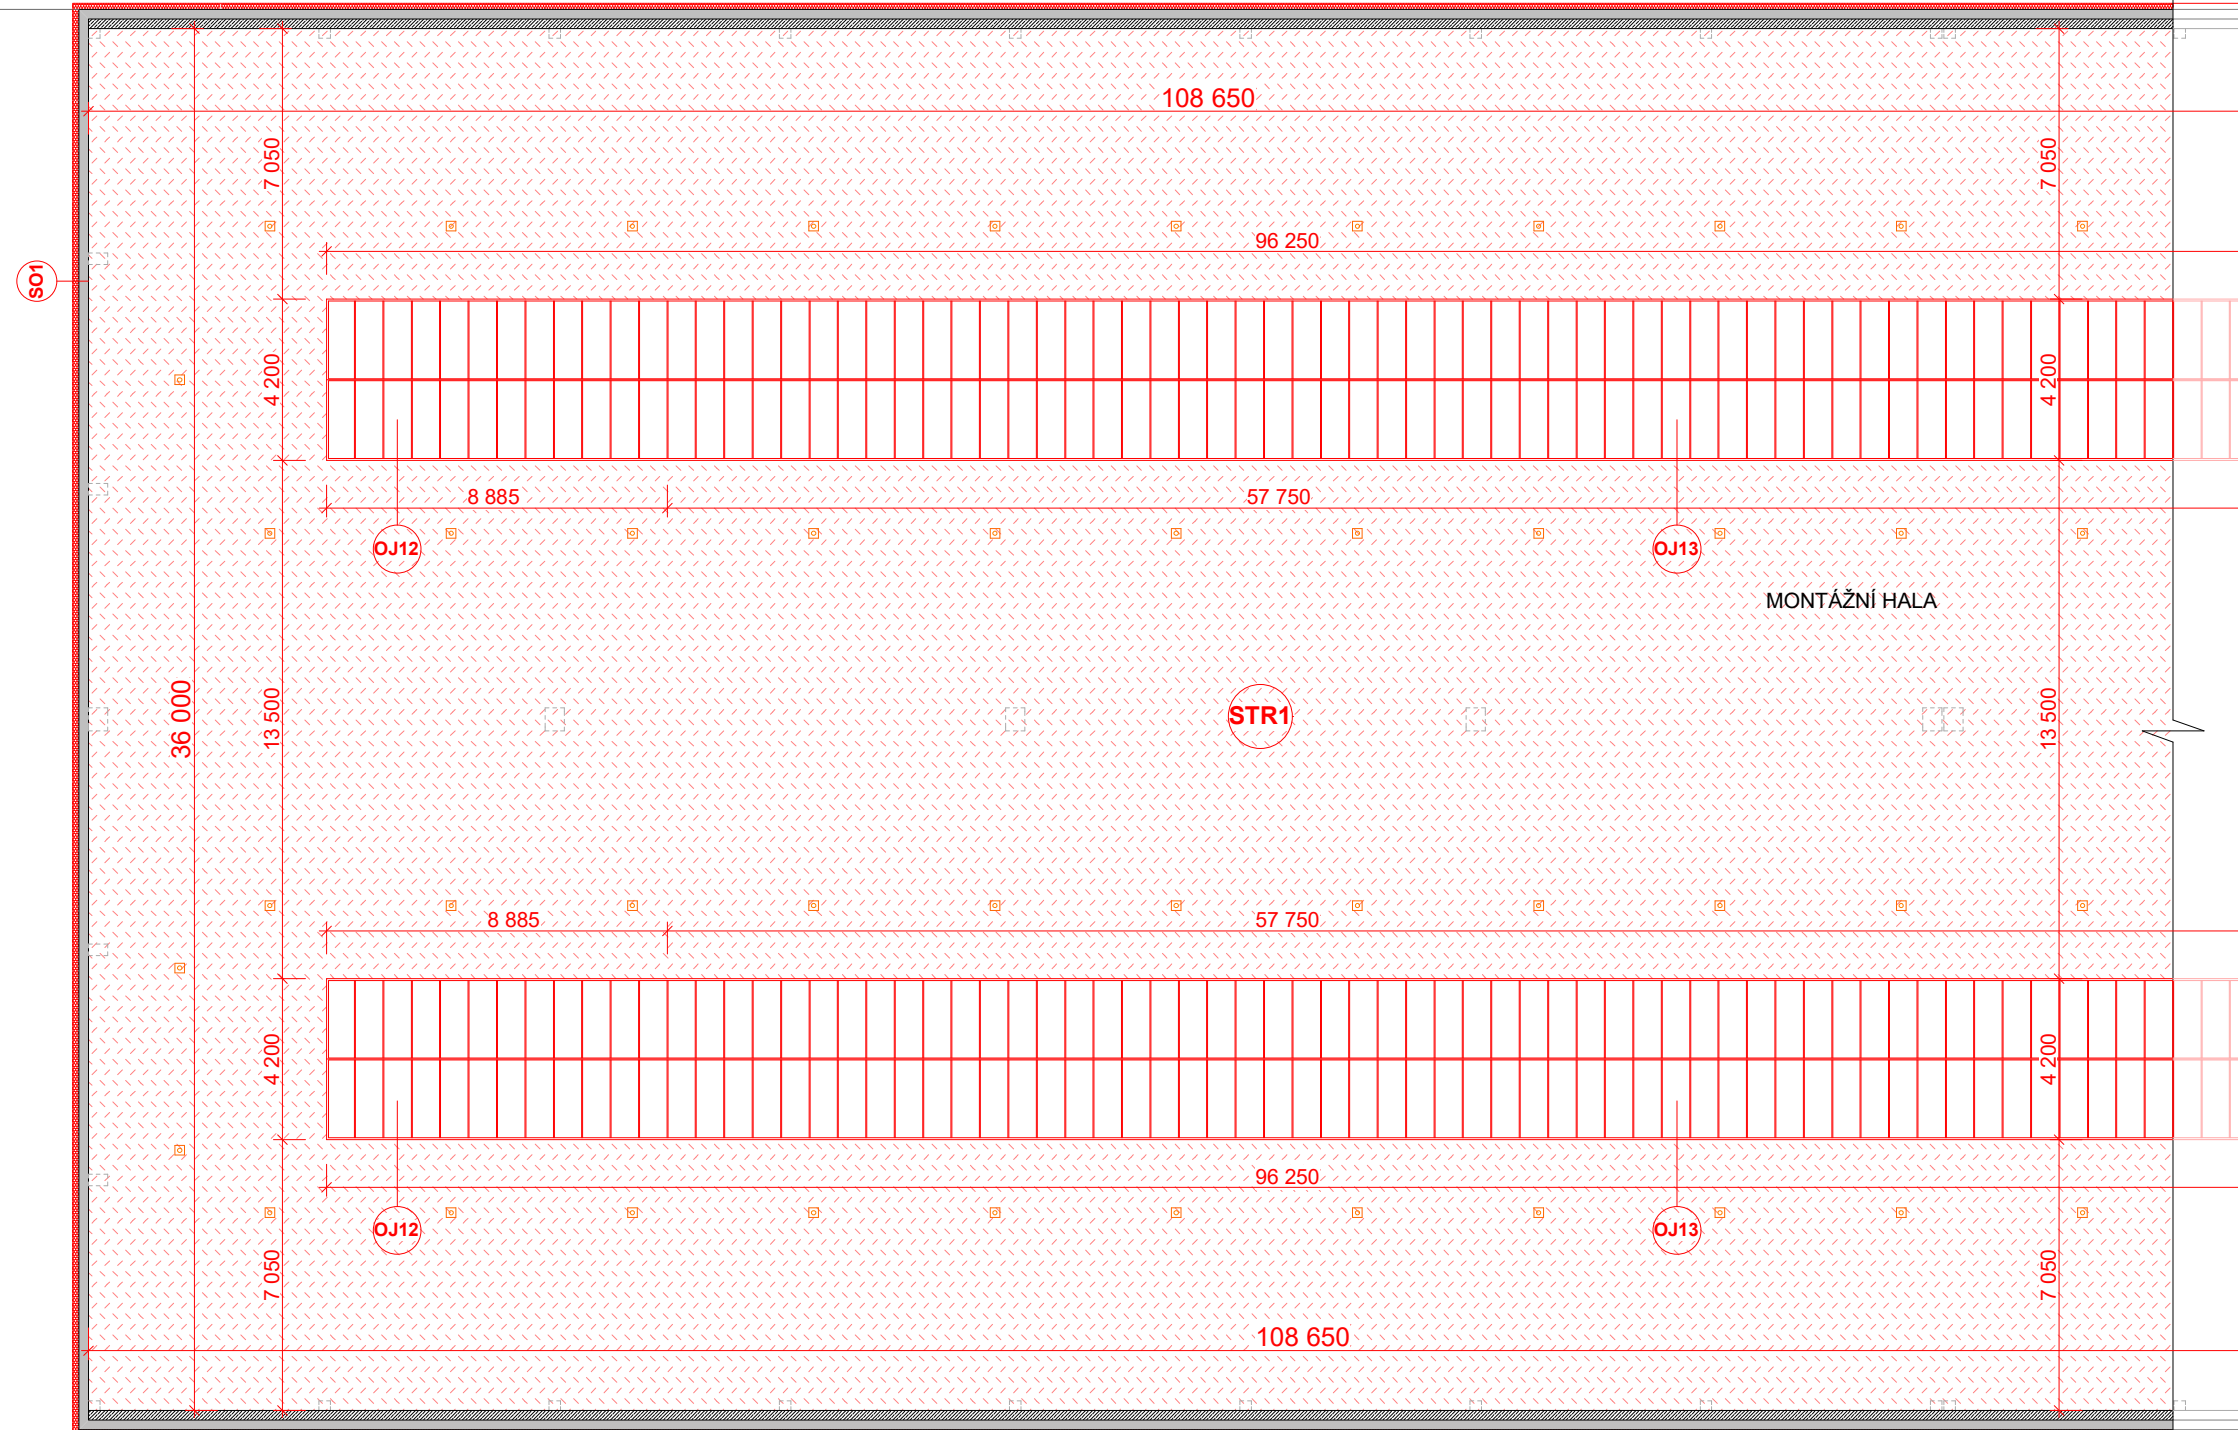

LEGENDA NOVÝCH VÝPLNÍ OTVORŮ :

- OJ12** — komůrková polykarbonátová deska tl. 40 mm
součinitel prostupu tepla : $U_w = \text{min. } 1,1 \text{ W (m}^2\cdot\text{K)}$
- OJ13** —

LEGENDA NOVÝCH KONSTRUKCÍ :

- STR1** — KONSTRUKCE BETONOVÉ STŘECHY bude opatřena stropním podhledem
-  SÁDROKARTONOVÝ PODHLED BUDE DOPLNĚN O MINERÁLNÍ IZOLACI tl. 200 mm, (součinitel tepelné vodivosti = min. 0,034 W/(m.K))
-  ODVĚTRÁVACÍ KOMÍNEK PLOCHÉ STŘECHY s integrovanou bitumenovou manžetou, vyveden 300 mm nad úroveň střešního pláště, vnitřní průměr 110 mm, počet 94 ks (v případě potřeby možno doplnit o ventilační turbínu)
- SO1** — OBVODOVÉ STĚNY JSOU VYSTAVĚNY JAKO PÓROBETONOVÉ tl. 250 mm a tvoří vnější plášť železobetonového nosného skeletu
-  OBVODOVÉ STĚNY BUDOU DODATEČNĚ ZATEPLENY CERTIFIKOVANÝM KONTAKTNÍM SYSTÉMEM EPS tl. 160 mm, POLYSTYREN PĚNOVÝ, (součinitel tepelné vodivosti = min. 0,035 W/(m.K))

VOCHOV 292, 330 23 Nýřany tel.: 723 070 936 e-mail: info@projektysvejkovsky.cz		www.projektysvejkovsky.cz	
			
PROJEKTANT : Jan SVEJKOVSKÝ, ČKAIT 0202037, IČO : 07676433 autorizovaný technik v oboru pozemní stavby			
AKCE : Energeticky úsporný projekt v montážní hale v areálu Plzeň - OSOH a.s.		DATUM : IV / 2020	STUPEŇ PD : DSP
MÍSTO : k.ú. Hradiště u Plzně, parc.č. 1153/38	MĚRÍTKO : 1 : 200	FORMÁT : A3	
INVESTOR : OSOH a.s., Slovanská alej 1861/32, Plzeň, IČ : 64360881	VÝKRES Č. : 04		
VÝKRES : STROP - část vlevo - návrhový stav			