


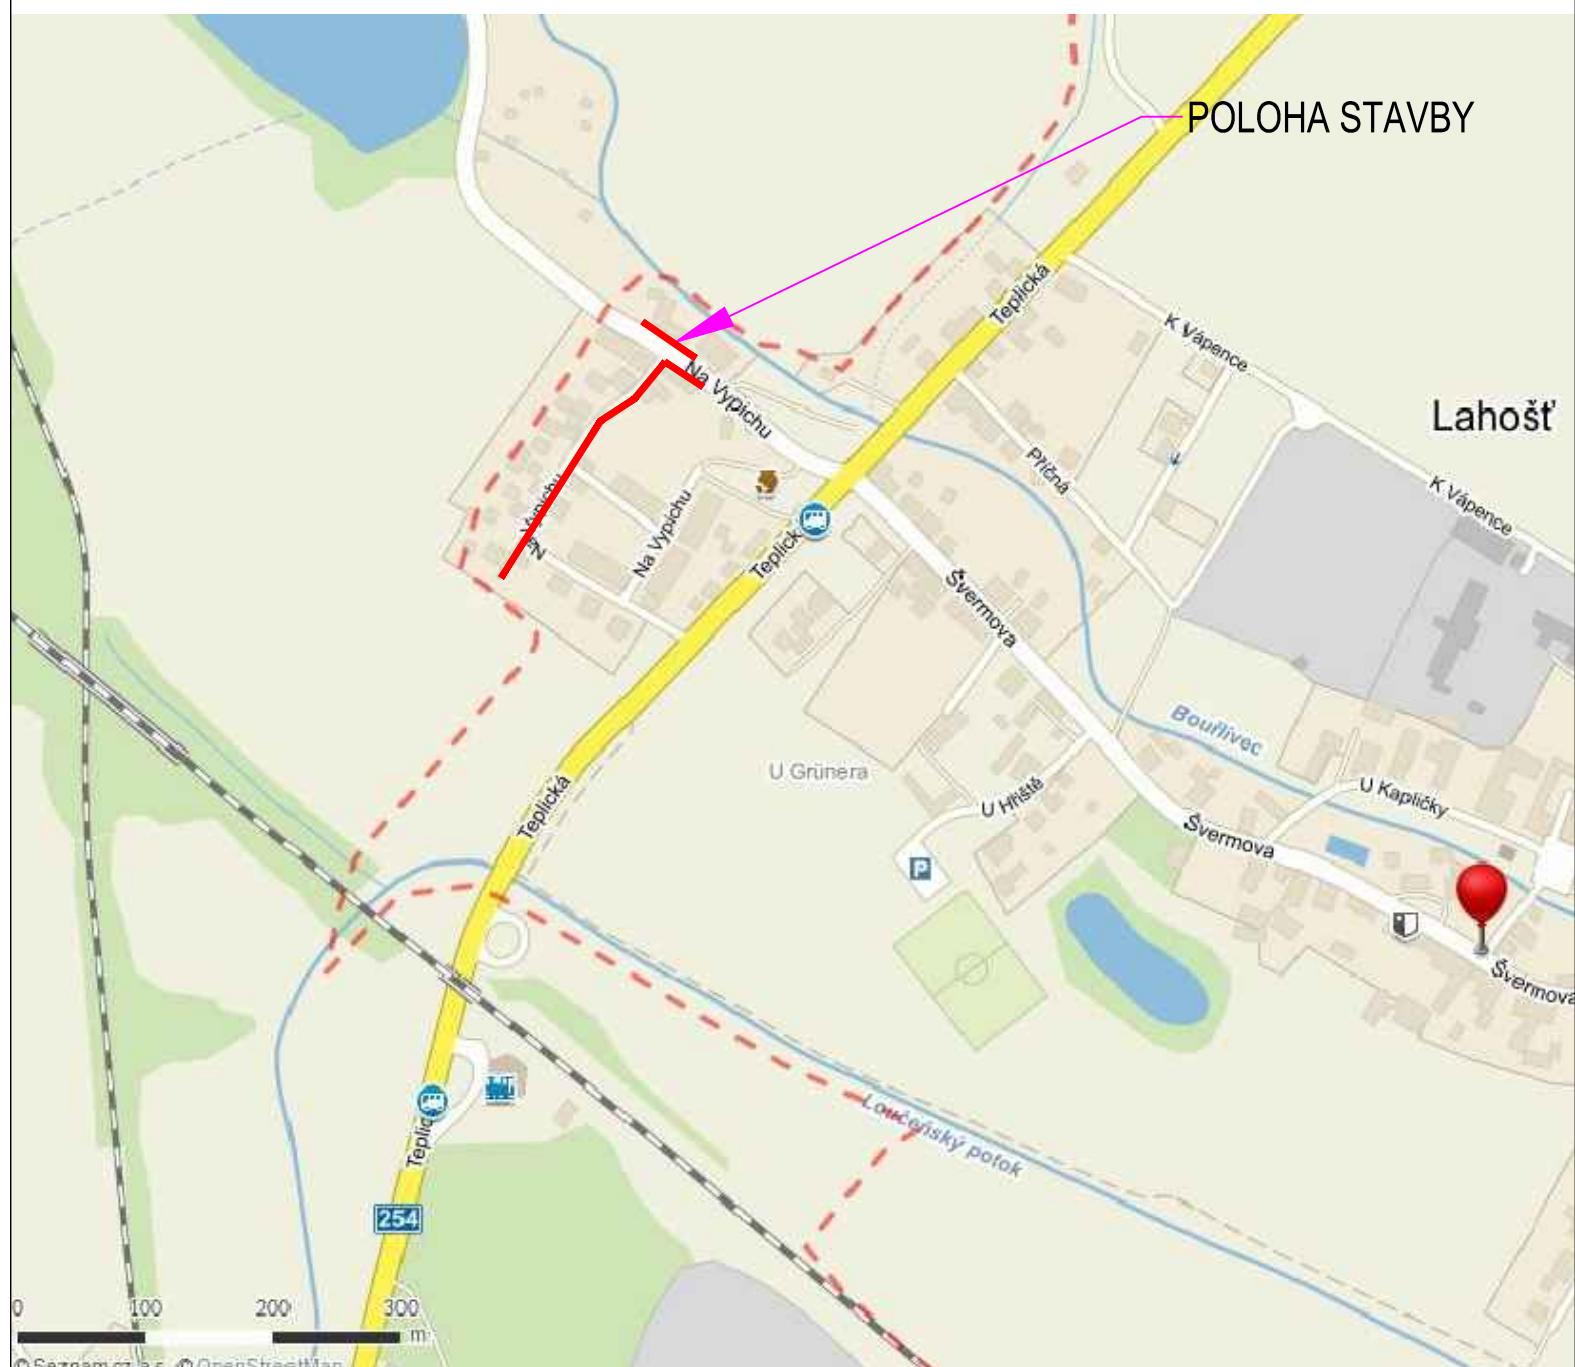

Souřadnicový systém: JTSK

PROJEKTANT: ING. URBANSKÝ M.		STAVEBNÍK: OBEC LAHOŠŤ; ŠVERMOVA 22; 417 27 LAHOŠŤ	Dopravně–inženýrská projekční kancelář Ing. Michal Urbanský Masarykova 2421/66 415 01 Teplice IČ. 74996410 mob: 731 891 755 urbansky@email.cz
ČÍSLO HS: 21/2018		NÁZEV ZAKÁZKY: OPRAVA CHODNÍKŮ A PARKOVACÍ PRUHY V UL. NA VYPICHU–LAHOŠŤ	
DATUM: 08/2018			
MĚŘ.: 1 : 5 000	DRUH DOK.: DSP	SITUACE ŠIRŠÍCH VZTAHŮ	ČÍSLO VÝKRESU: B.1

SITUACE ŠIRŠÍCH VZTAHŮ