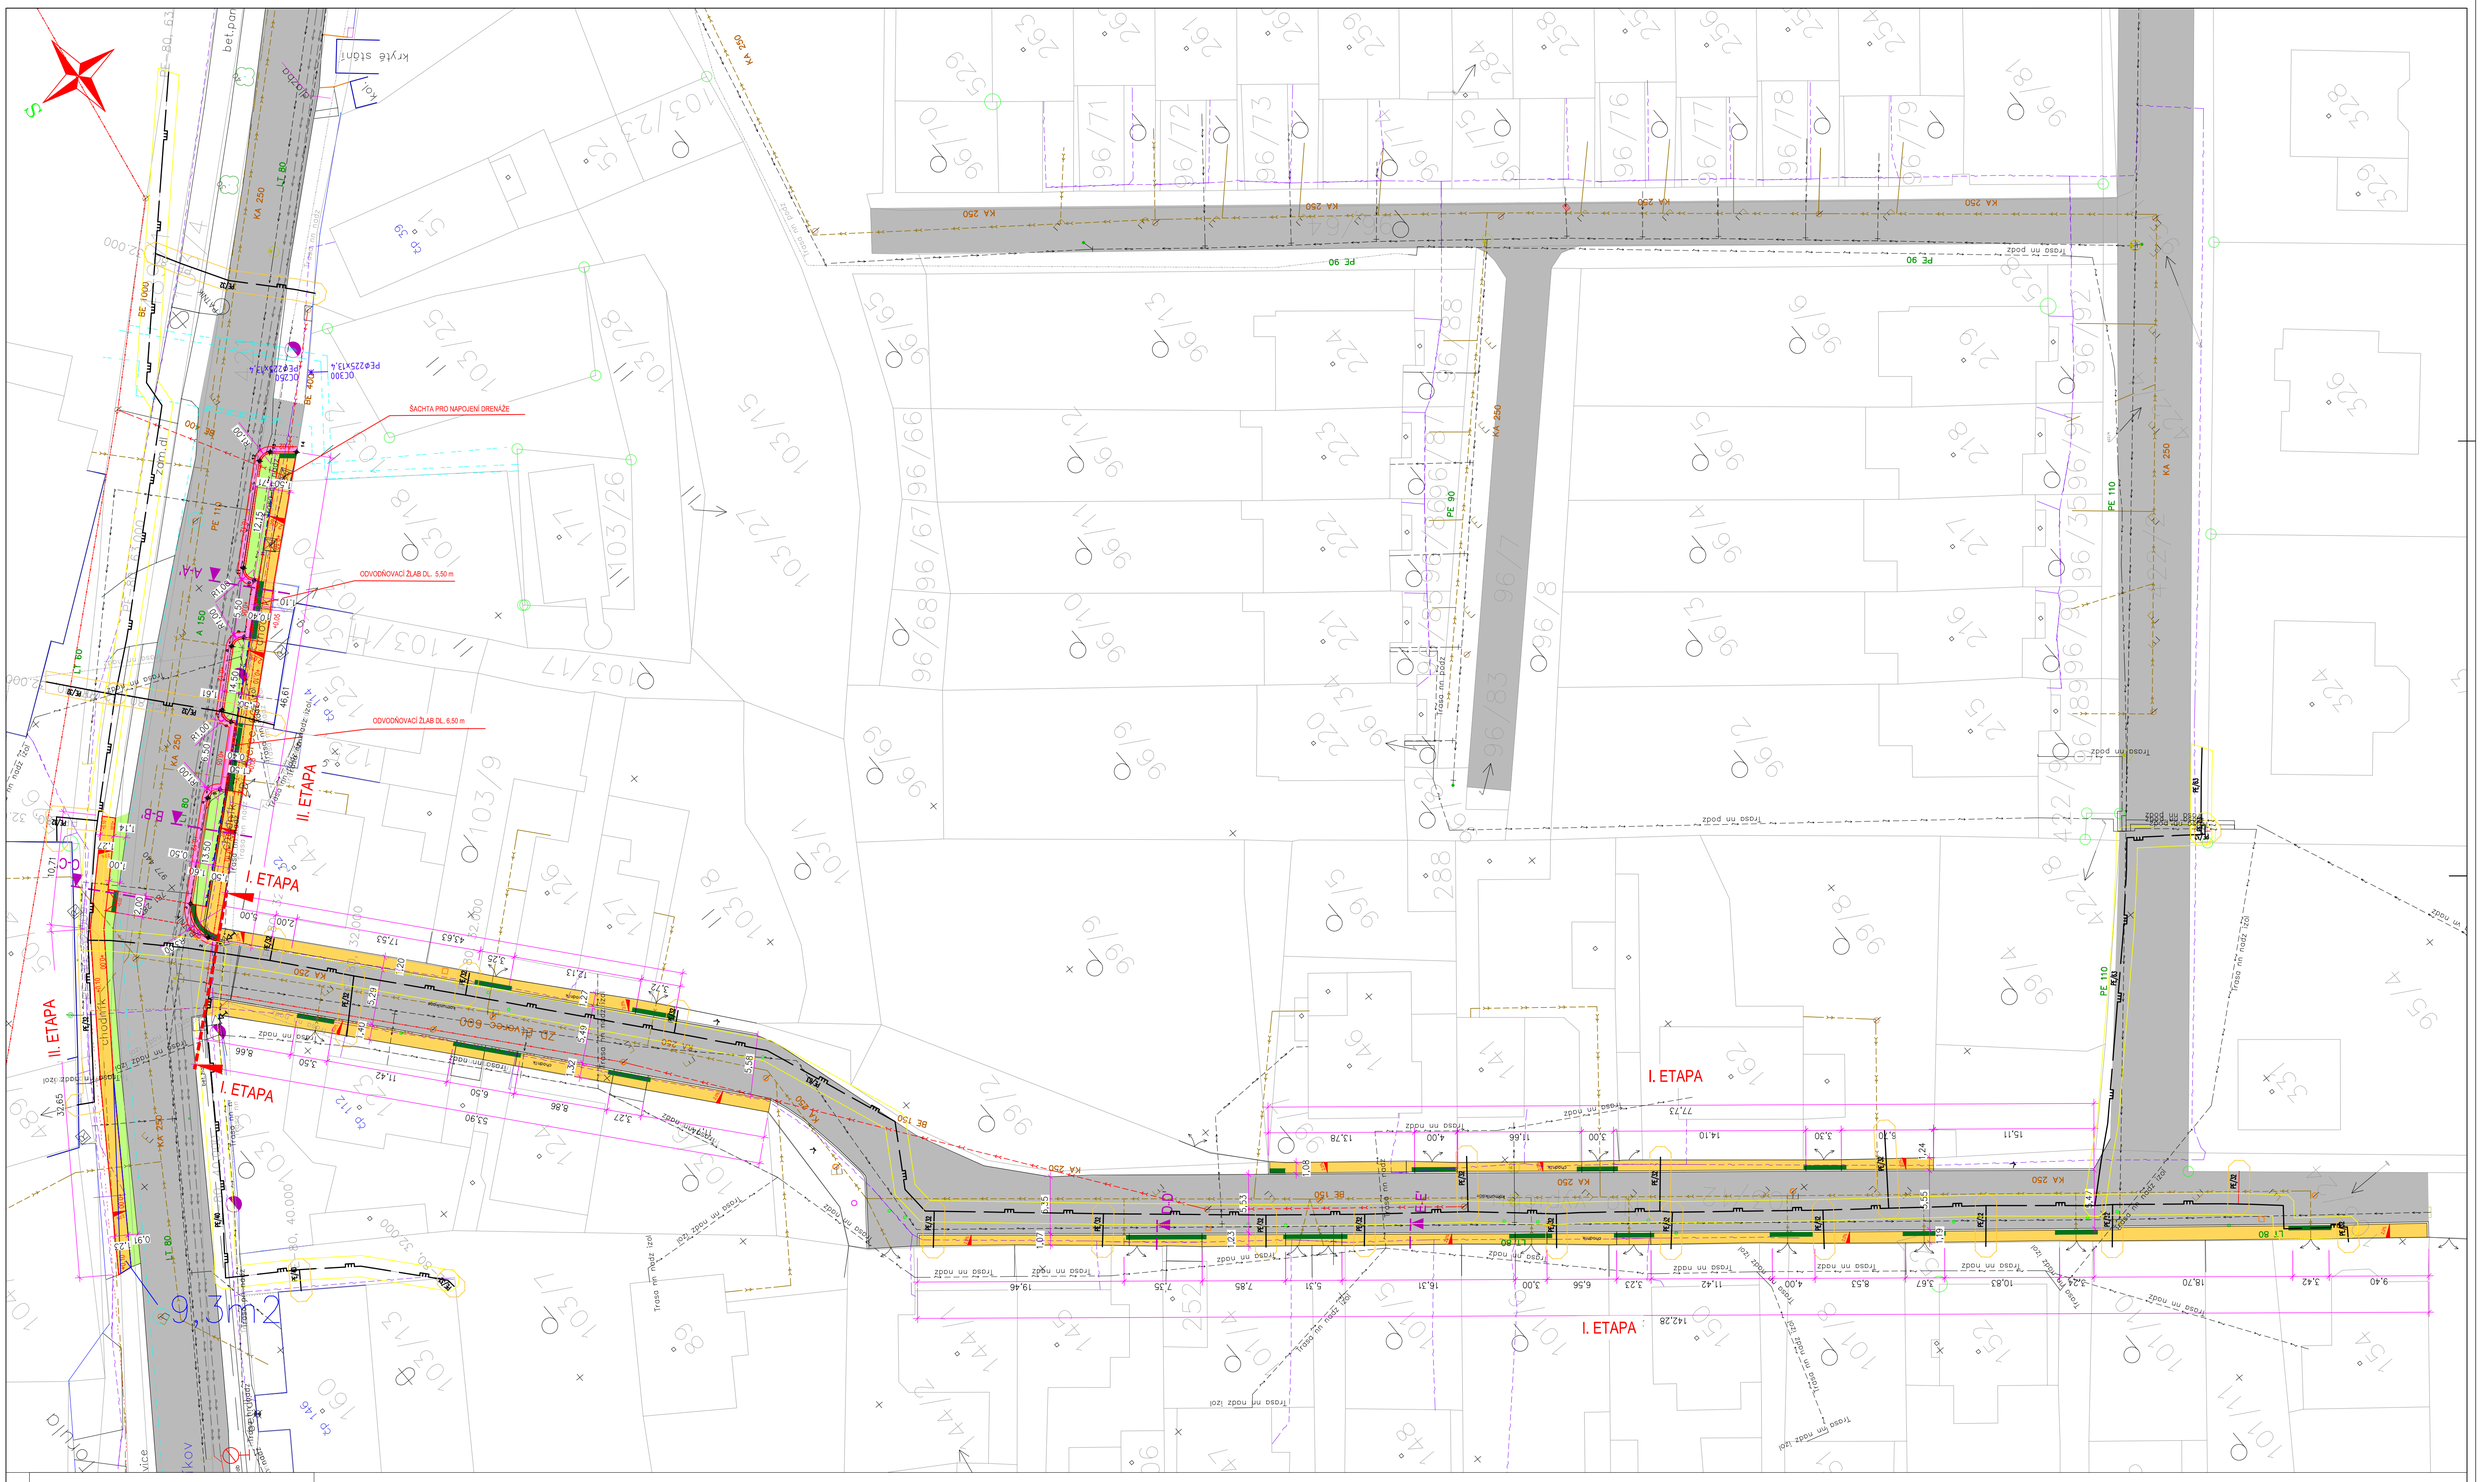

Souřadnice vytyčovacích bodů JTSK (m)		
Bod_č.	Poloha y	Poloha x
1	781286.61	977440.08
2	781285.82	977439.61
3	781282.30	977440.37
4	781275.69	977447.98
5	781275.79	977449.39
6	781271.59	977454.25
7	781270.18	977454.34
8	781266.15	977458.86
9	781266.24	977460.28
10	781262.73	977464.45
11	781261.20	977464.44
12	781254.44	977472.04
13	781254.42	977473.35
14	781256.03	977475.26

LEGENDA STÁVAJÍCÍCH IS

- STÁVAJÍCÍ SPLAŠKOVÁ KANALIZACE – SČVK
- STÁVAJÍCÍ DEŠŤOVÁ KANALIZACE – SČVK
- STÁVAJÍCÍ JEDNOTNÁ KANALIZACE – SČVK
- STÁVAJÍCÍ PITNÝ VODOVOD – SČVK
- STÁVAJÍCÍ SDĚLOVACÍ KABELY – CETIN
- STÁVAJÍCÍ KABELY NN – ČEZ DISTRIBUCE
- STÁVAJÍCÍ KABELY VN – ČEZ DISTRIBUCE
- STÁVAJÍCÍ STL PLYNOVOD – GASNET

LEGENDA

- STÁVAJÍCÍ ASFALTOVÁ VOZOVKA
- STÁVAJÍCÍ CHODNÍKY
- NOVÉ DLÁŽDĚNÉ CHODNÍKY
- DOSTAVBA ASF. VOZOVKY
- NOVĚ ZATRAVNĚNÉ PLOCHY
- +0,10 NOVÁ SILNIČNÍ OBRUBA S HODNOTOU PŘEVÝŠENÍ NAD VOZOVKOU
- VAROVNÉ PRUHY Z RELIÉFNÍ DLAŽBY PRO NEVIDOMÉ
- DRENÁŽNÍ TRUBKA DN100
- ODVODŇOVACÍ ŽLAB ACO

REVIZE 02_ÚNOR 2020

Souřadnicový systém: JTSK

PROJEKTANT: ING. URBANSKÝ M.	STAVEBNÍK: OBEC LAHOŠŤ, ŠVERMOVA 22, 417 25 LAHOŠŤ	Dopravně-inženýrská projekční kancelář Ing. Michal Urbanský Masarykova 2421/66 415 01 Teplice IČ. 74996410 mob: 731 891 755 urbansky@email.cz
ČÍSLO HS: 21/2018	NÁZEV ZAKÁZKY: OPRAVA CHODNÍKŮ V UL. NA VYPICHU–LAHOŠŤ	
DATUM: 08/2019	SITUACE	
MĚŘ.: 1 : 250 / DRUH DOK.: DSP		ČÍSLO VÝKRESU: C.1