




ŘEZ A – A’
ZÁKLADNÍ USPOŘÁDÁNÍ – U VJEZDŮ

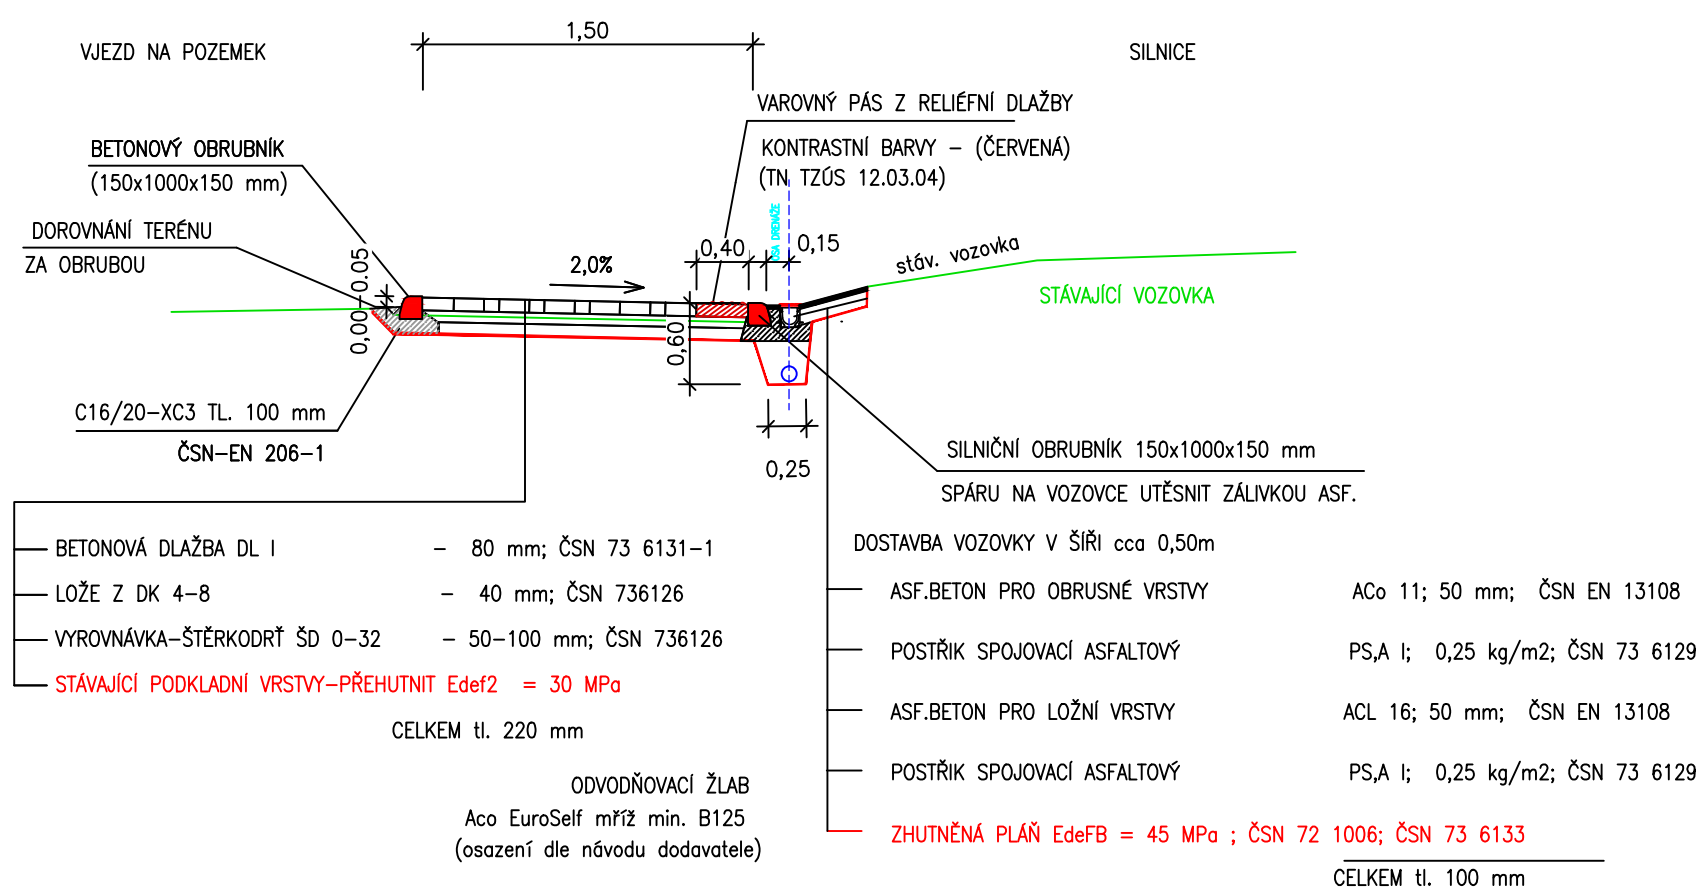


ŘEZ B – B’
ZÁKLADNÍ USPOŘÁDÁNÍ – U VOZOVKY

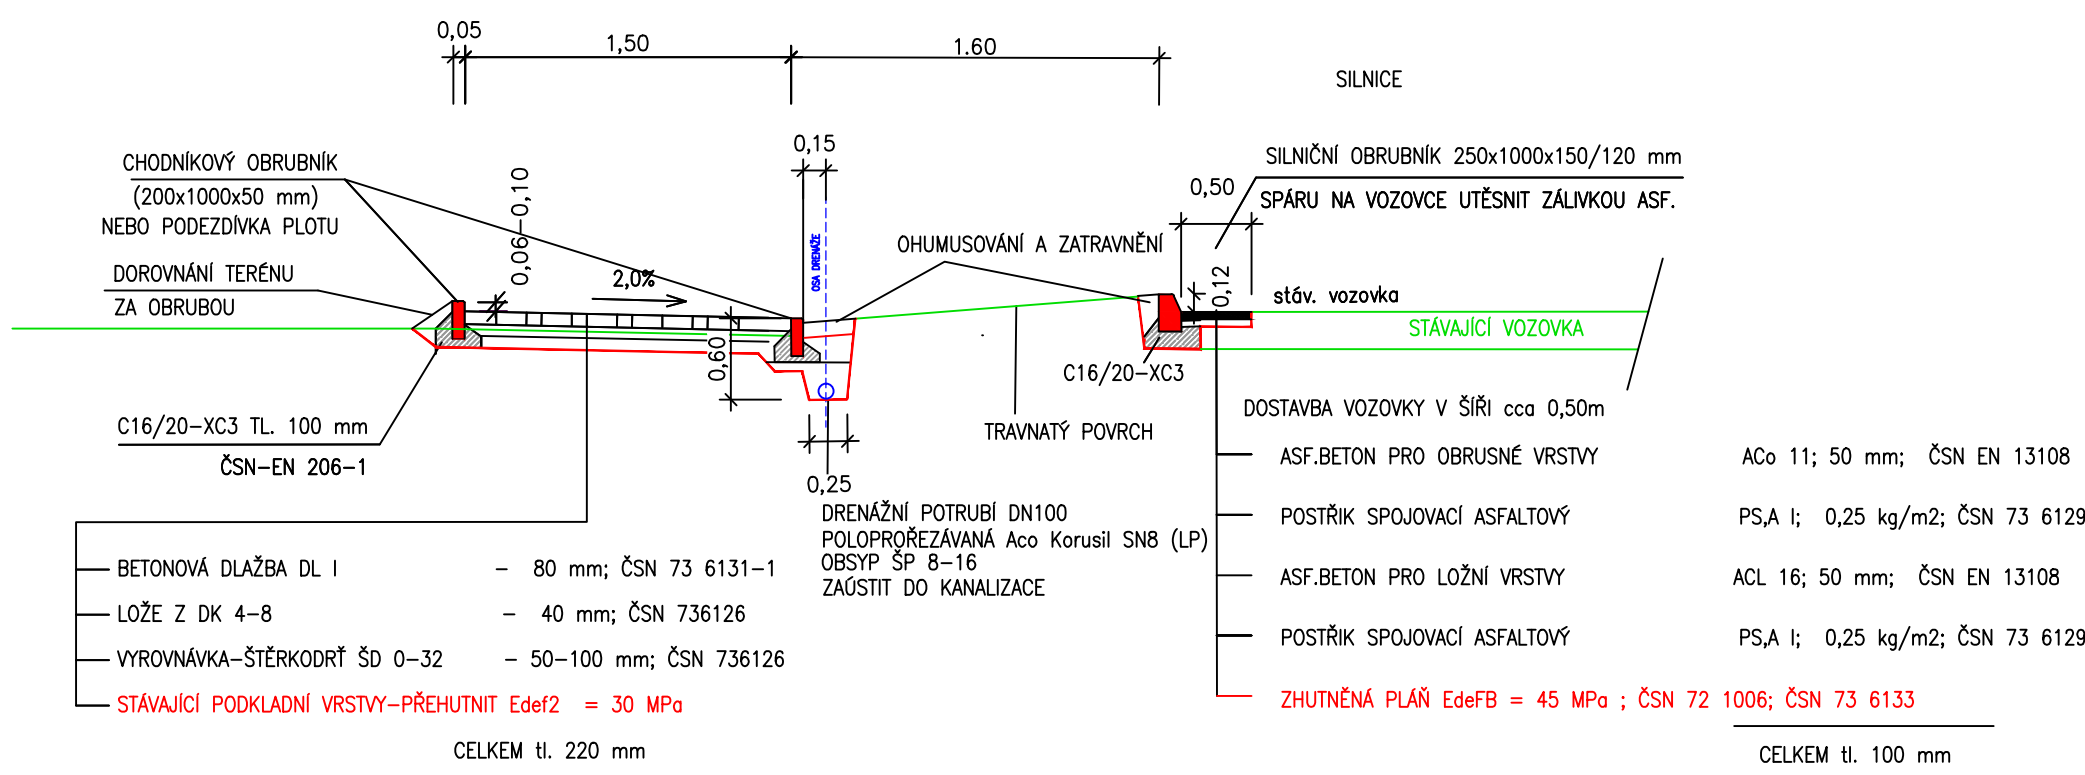



ŘEZ C – C’

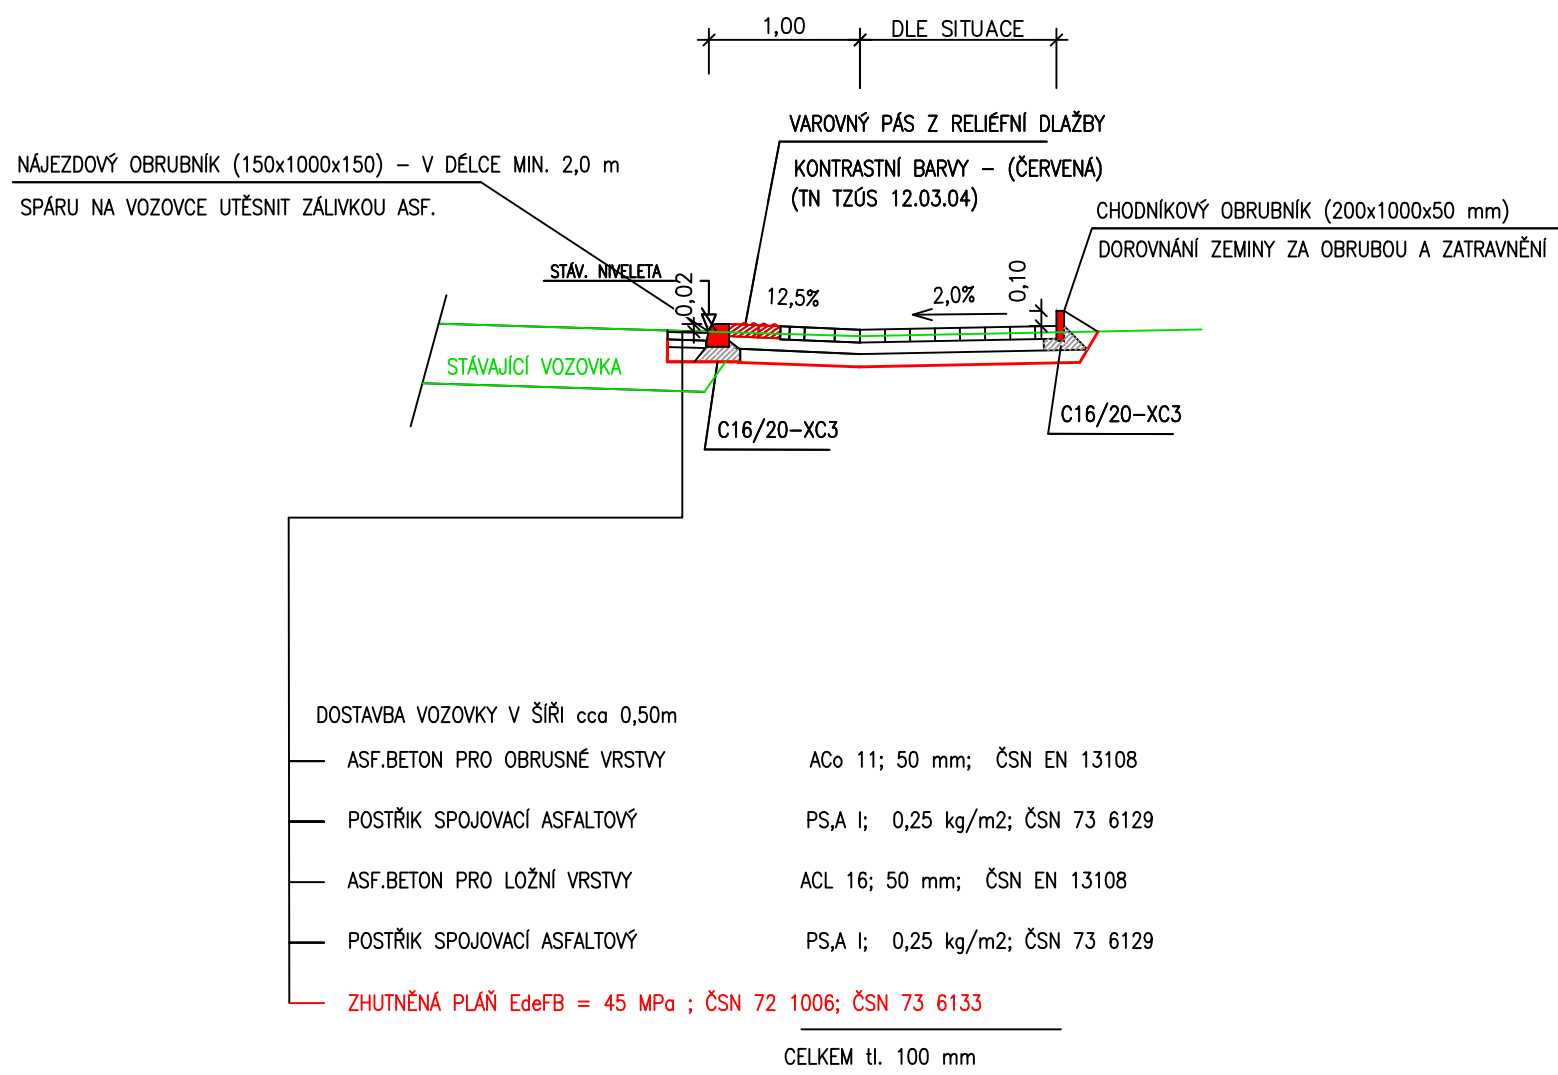

ŘEZ D – D’

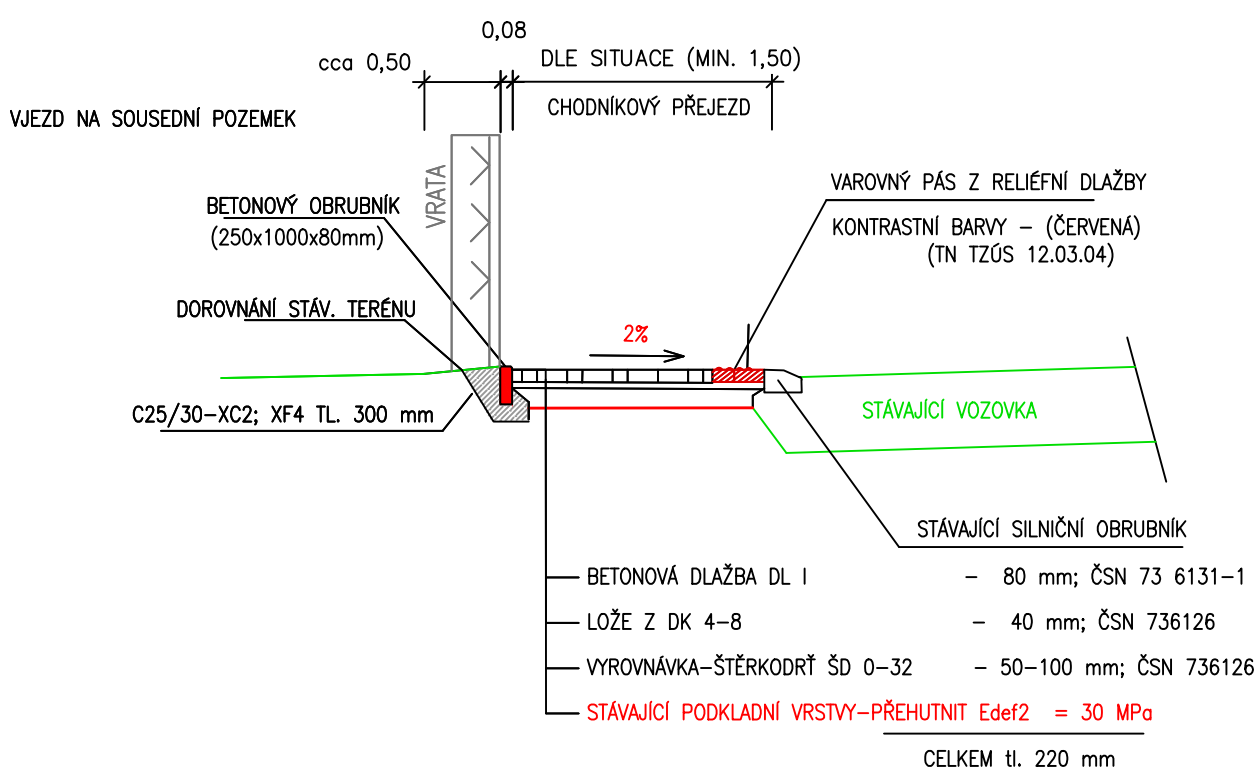

ŘEZ E – E’

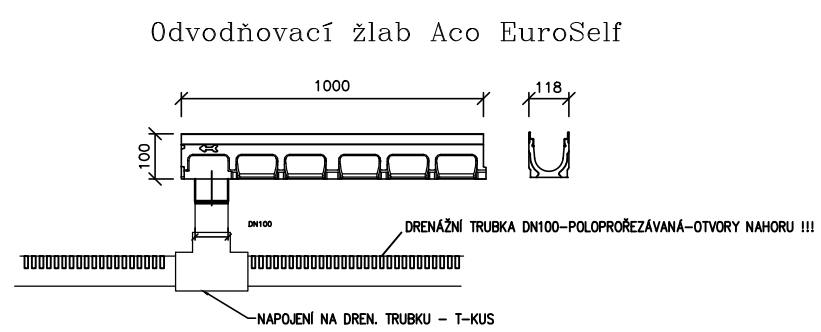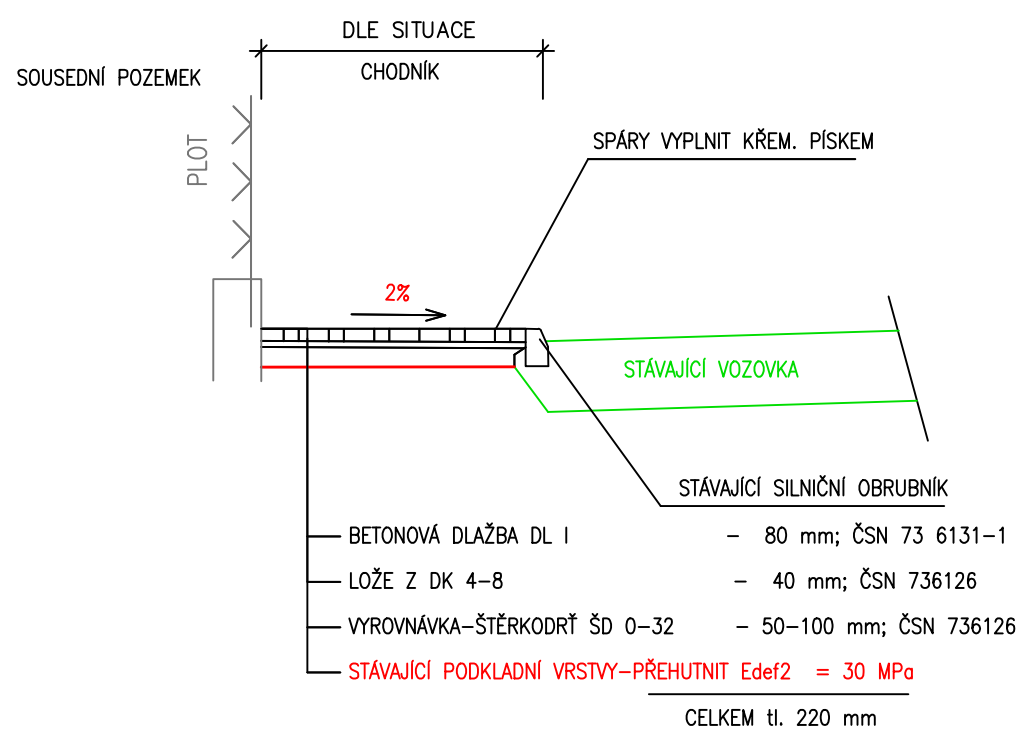

Souřadnicový systém: JTSK

PROJEKTANT: ING. URBANSKÝ M.	STAVEBNÍK: OBEC LAHOŠŤ, ŠVERMOVA 22, 417 25 LAHOŠŤ	Dopravně-inženýrské projektářské kancelář Ing. Michal Urbanský Masarykova 2421/66 415 01 Třebíč IČ: 74996410 mob: 731 891 755 urbansky@email.cz
ČÍSLO HS: 21/2018	NÁZEV ZAKÁZKY: OPRAVA CHODNÍKŮ A PARKOVACÍ PRUHŮ V UL. NA VYPICHU-LAHOŠŤ	
DATUM: 08/2018		
MĚR.: 1 : 50	DŘUH DOK.: DSP	ČÍSLO VÝKRESU: C.2