
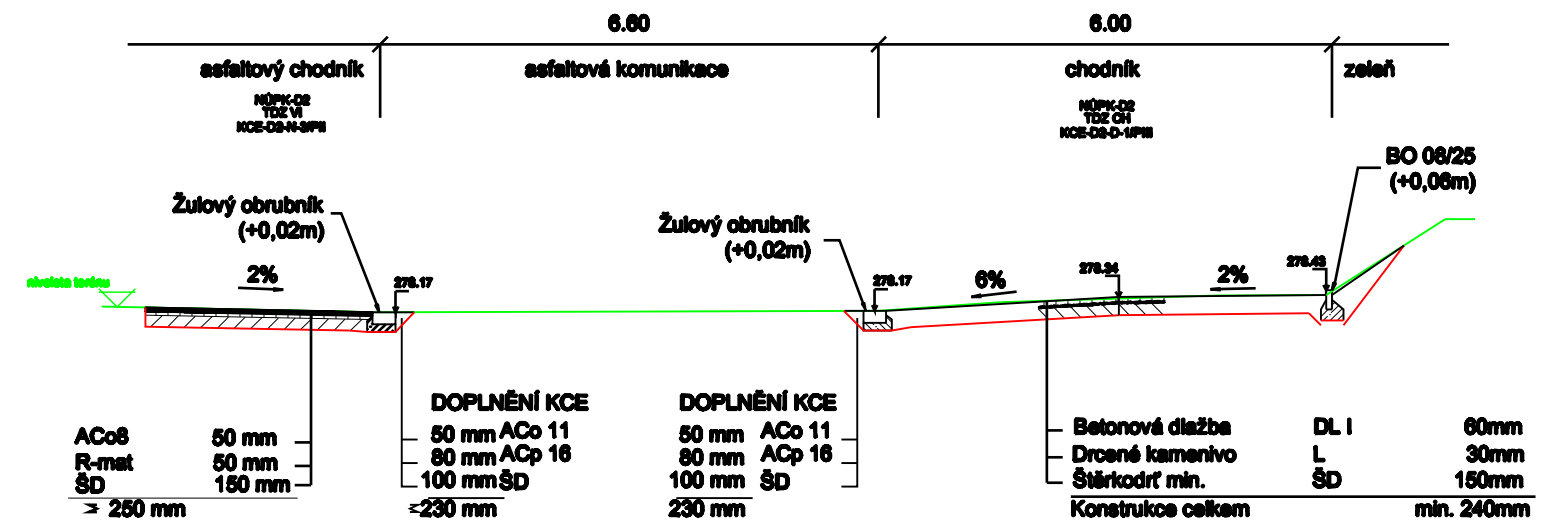
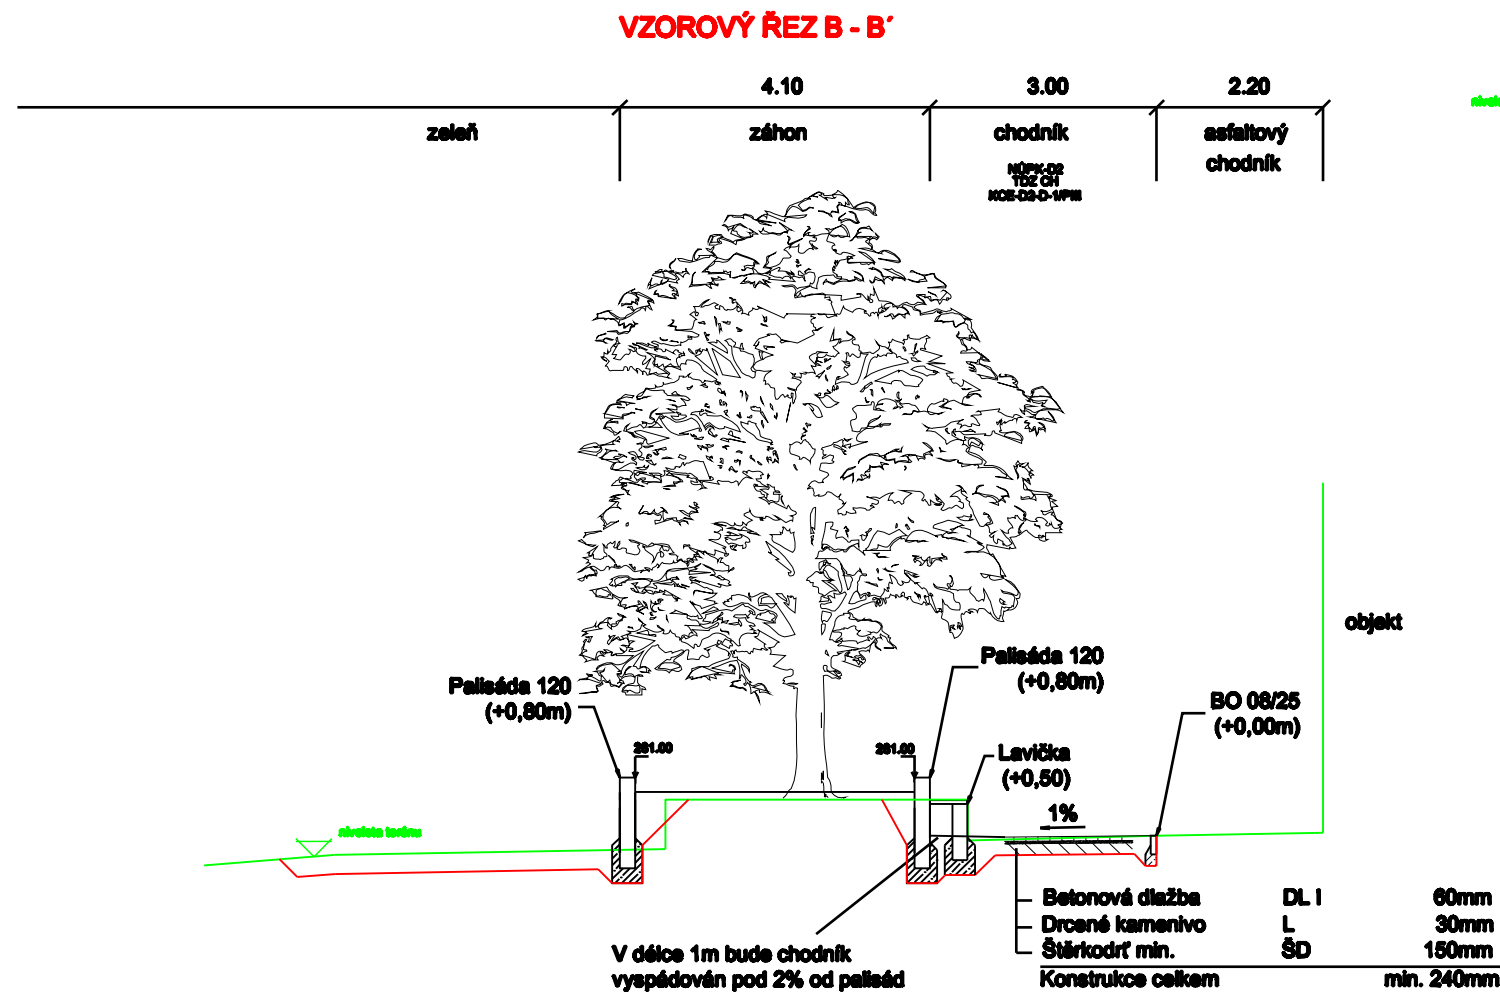
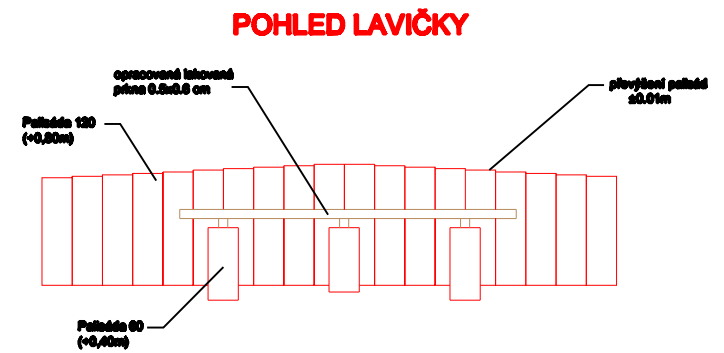
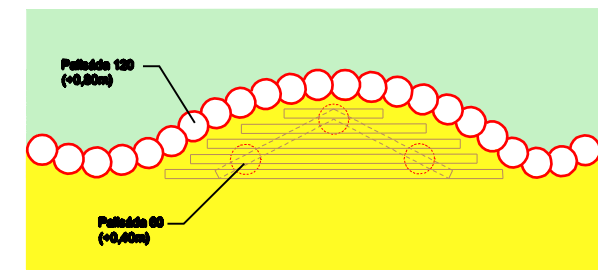


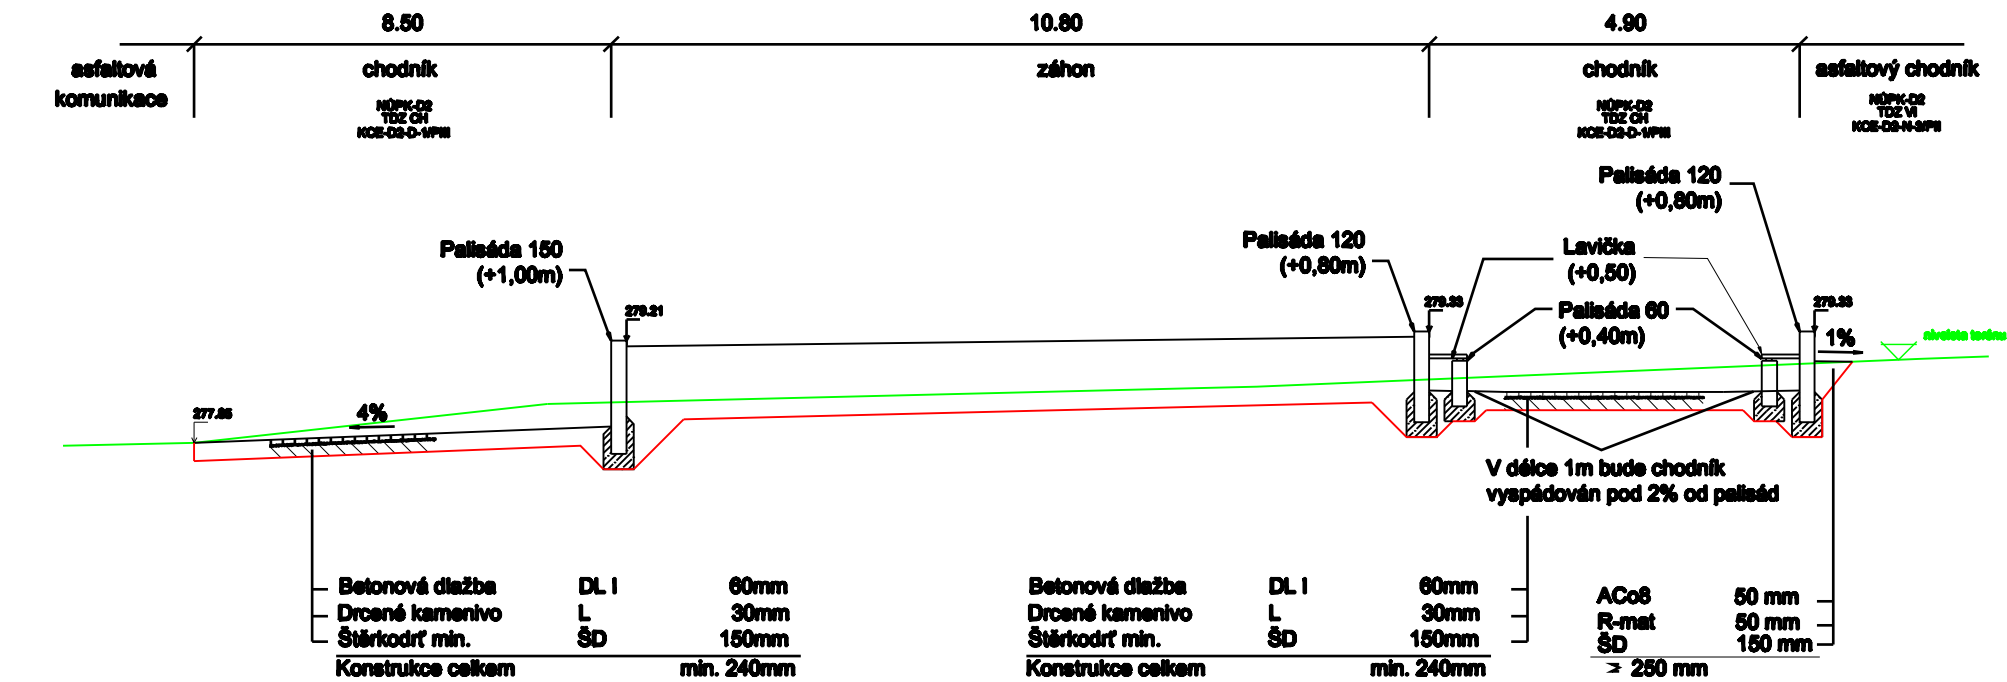

ZODP.PROJEKTANT		KRESLIL	KONTROLOVAL	NE2D PROJEKT Inženýrská projektová kancelář IČO: 22801014 mobil: 728223364 email: ne2d@gmail.cz www.ne2dprojekt.cz	
Ing. Vladimír Píhák		Ing. Jiří Nedvěd	Ing. Vladimír Píhák		
REVIZE	0				
ČÁST	C. STAVEBNÍ ČÁST			FORMÁT	2xA4
AKCE Rekonstrukce chodníkových ploch na třídě Budovatelů, před obchodním domem Rozkvět v Mostě				DATUM	06/2013
				STUPEŇ	DSP
				Č. ZAKÁZKY	2013/12
INVESTOR		STATUTÁRNÍ MĚSTO MOST, Radniční č.p. 1/2, 434 01 Most			
OBSAH Vzorové řezy				MĚŘITKO 1:100	Č. VÝKRESU C.1.3