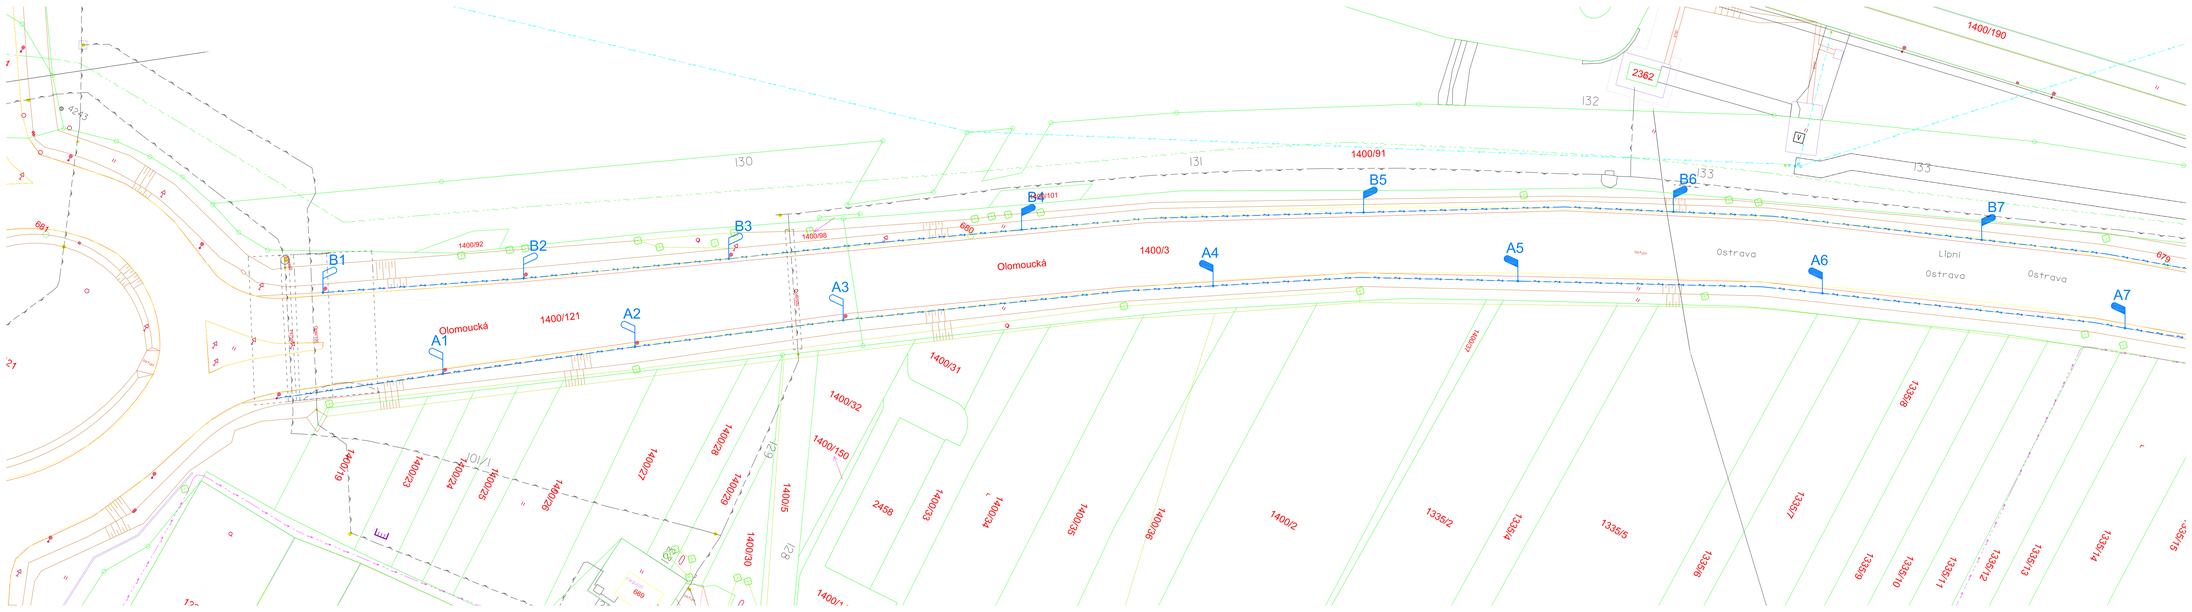

SOUŘADNICE SVÍTIDEL VO:

Svítidlo č. A1 - X = -513180.6678 Y = -1127212.6293
Svítidlo č. A2 - X = -513178.4426 Y = -1127242.5311
Svítidlo č. A3 - X = -513178.3189 Y = -1127272.4411
Svítidlo č. A4 - X = -513179.3056 Y = -1127302.2008
Svítidlo č. A5 - X = -513182.0525 Y = -1127332.3710
Svítidlo č. A6 - X = -513187.3633 Y = -1127360.7733
Svítidlo č. A7 - X = -513186.5940 Y = -1127390.6564
Svítidlo č. B1 - X = -513180.6678 Y = -1127212.6293
Svítidlo č. B2 - X = -513178.4426 Y = -1127242.5311
Svítidlo č. B3 - X = -513178.3189 Y = -1127272.4411
Svítidlo č. B4 - X = -513179.3056 Y = -1127302.2008
Svítidlo č. B5 - X = -513182.0525 Y = -1127332.3710
Svítidlo č. B6 - X = -513187.3633 Y = -1127360.7733
Svítidlo č. B7 - X = -513186.5940 Y = -1127390.6564

HRANICE, VO SILNICE SI/47 - VEŘEJNÉ OSVĚTLENÍ - LEGENDA POUŽITÝCH ZNAČEK

A, B, G,H	NOVÁ SVÍTIDLA VO - typ MARUT L G1 B124 M12 11k4 730, 71W, 10402lm, na nových FeZn silnič. stožárech v. 12m
RVO	STÁVAJÍCÍ ROZVADĚČ VEŘEJNÉHO OSVĚTLENÍ
A,B,C,D I, E,F,G,H	STÁVAJÍCÍ SVÍTIDLA VO - VYMĚNA
	NAPÁJENÍ SVÍTIDEL VO - KABEL AYKY-J 4x16mm2 V ZEMI V CHRÁNIČCE KOPOFLEX KF 09063
	STÁVAJÍCÍ VEDENÍ SLABOPROUDU - PV SEK CETIN/VODAFONE ap.
	STÁVAJÍCÍ NTL PLYNOVOD
	STÁVAJÍCÍ STL PLYNOVOD
	STÁVAJÍCÍ VODOVOD
	STÁVAJÍCÍ PODZEMNÍ VEDENÍ VN 22kV
	STÁVAJÍCÍ NADZEMNÍ VEDENÍ NN
	STÁVAJÍCÍ PODZEMNÍ VEDENÍ NN

NOVÁ SVÍTIDLA VO č. A4-14, B4-14, G6-13 a H6-13 BUDOU OSAZENA V UVEDENÝCH SOUŘADNICÍCH JTSK KOLEM VOZOVKY SI/47. NAPÁJENA BUDOU ZE STÁVAJÍCÍCH VĚTVÍ VO KRUHOVÝCH KŘIŽOVATEK A ROZVAĎEČE RVO.
NAPÁJENÍ SVÍTIDEL VO BUDE REALIZOVÁNO KABELEM AYKY-J 4x16mm2.
SVÍTIDLA VO BUDOU INSTALOVÁNA NA FeZn SILNIČNÍCH STOŽÁRECH v. 12m.
KABEL BUDE ULOŽEN V CHRÁNIČCE KOPOFLEX KF 09063 V TERÉNU V HL. 70cm, POD KOMUNIKACEMI V HL. 1m.
UZEMNĚNÍ SVÍTIDEL BUDE REALIZOVÁNO FeZn PÁSKEM 30x4mm ULOŽENÝM VE SPOLEČNÉM VYKOPU S NAPÁJECÍM KABELEM, V CELÉ TRASE KABELU BUDE ULOŽENA VYSTRAŽNÁ FÓLIE ČERVENÉ BARVY.
STÁVAJÍCÍ SVÍTIDLA č. A1-3, B1-3, C1-7, D1-7, E1-5, F1-5, G1-5 a H1-5 BUDOU V RÁMCI OPRAVY VYMĚNĚNA VČ. ULOŽENÍ NOVÉHO NAPÁJECÍHO KABELU VE STÁVAJÍCÍ TRASE.

k.ú. Drahotuše, p.č. 1400/121, 1440/3 - vlastnické právo: Česká republika, příslušnost hospodařit s majetkem státu: ŘSD ČR
k.ú. Hranice, p.č. 6007, 6323, 2334/97, 2334/49, 1055/6 - vlast. právo: Česká republika, příslušnost hospodařit s majetkem státu: ŘSD ČR
k.ú. Hranice, p.č. 2334/25, 2334/22, 393, 2334/27, 2496/9, 1032/1, 1055/7, 1055/8 - vlast. právo: Město Hranice, Přemyslovské nám. 1, Hranice

ROZVODNÁ SOUSTAVA : 3+PEN ~ 50 Hz, 400V/TN-C
OCHRANA PŘED ÚRAZEM EL. PROUDEM : AUTOMATICKÝM ODPOJENÍM OD ZDROJE

Vypracoval	Kreslil	Zodp. projektant	Ing. Vítězslav HUMPLÍK
Ing., Vítězslav HUMPLÍK	Ing., Vítězslav HUMPLÍK	Ing., Vítězslav HUMPLÍK	Projektování el. zařízení 750 61, Kokory 70
			IČO: 73983787, tel. 728258524

Kraj: Olomoucký	K.ú. Hranice	Formát: 6xA4
Stavebník: EKOLTES Hranice a.s., Zborovská 606, 753 01 Hranice I - Město		Datum: 01/2024
Akce: k.ú. Drahotuše, p.č. 1400/121, 1400/3 k.ú. Hranice, p.č. 6007, 6323, 2334/97, 2334/25, 2334/22, 2334/27, 393, 2334/49, 2496/9, 1032/1, 1055/6, 1055/7, 1055/8		Stupeň: DÚR
VEŘEJNÉ OSVĚTLENÍ SILNICE SI/47		Zak. číslo: 2024/01-01
		Arch. číslo: 240101/C3.1
Obsah: PODROBNÁ SITUACE STAVBY - výřez 1 (sv.č. A1-7, B1-7)	Měřítko: 1:500	Číslo výkresu: C.3.1.