
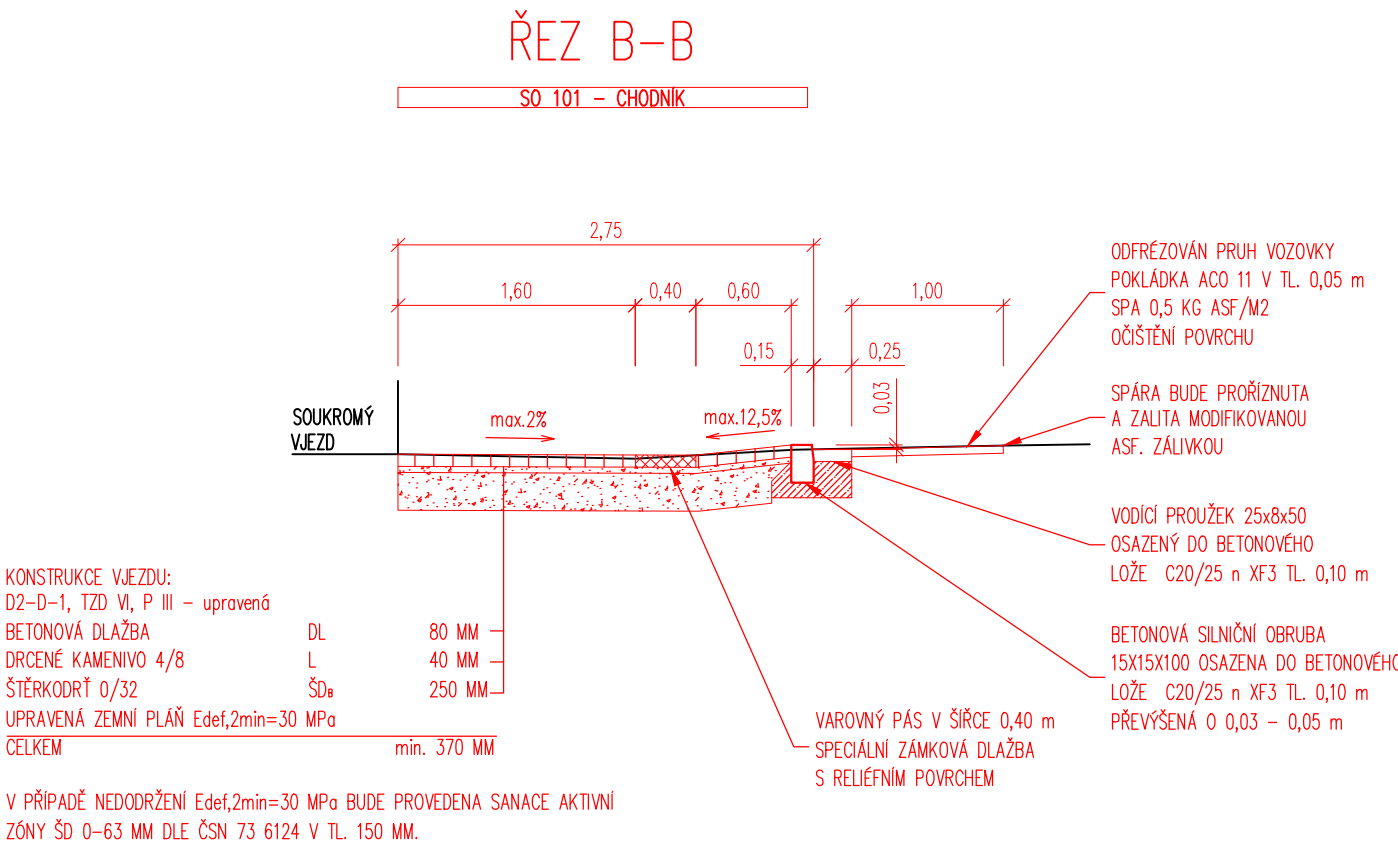


VZOROVÝ PŘÍČNÝ ŘEZ 1:50

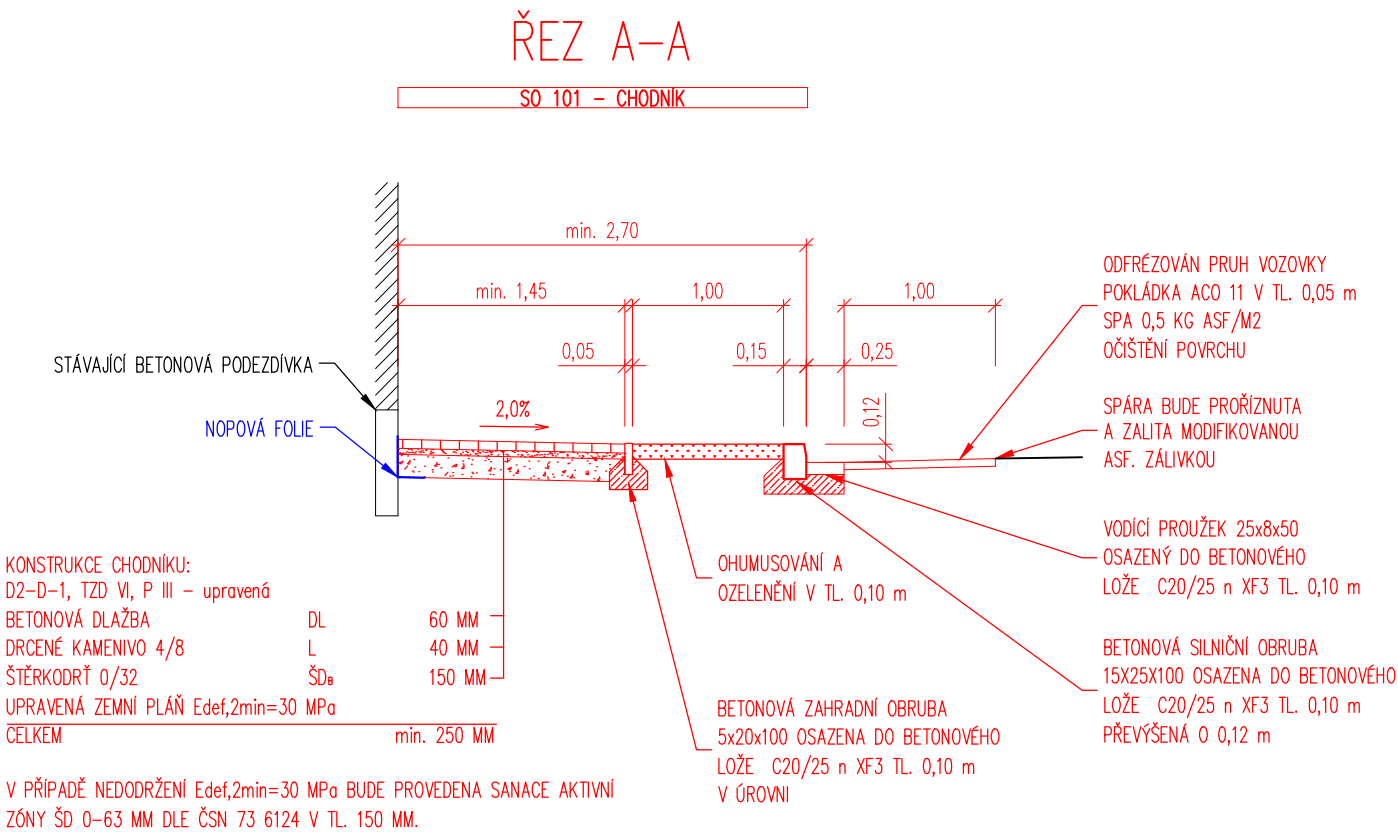

POZNÁMKY:

NOVÉ OBRUBY A PŘÍDLAŽBA – VEŠKERÉ NOVÉ OBRUBY A BETONOVÁ SILNIČNÍ PŘÍDLAŽBA BUDE OSAZENÁ DO BETONOVÉHO LOŽE Z BETONU C 20/25 n XF3 MINIMÁLNÍ TL. 100 MM

STÁVAJÍCÍ OBRUBY A PŘÍDLAŽBA – STAVEBNÍ PRÁCE V BLÍZKOSTI OBRUB A SILNIČNÍ PŘÍDLAŽBY, JEJICHŽ VÝMĚNU PD NEPŘEDPOKLÁDÁ BUDOU PROVÁDĚNY TAK, ABY NEDOŠLO K JEJICH POŠKOZENÍ

INŽENÝRSKÉ SÍTĚ – ZAKRESLENÍ INŽENÝRSKÝCH SÍTÍ JE POUZE ORIENTAČNÍ, PŘED ZAHÁJENÍM VÝSTAVBY JE NUTNÉ VYTÝČENÍ INŽENÝRSKÝCH SÍTÍ NA MÍSTĚ JEJICH SPRÁVCI

POVRCHOVÉ ZNAKY INŽENÝRSKÝCH SÍTÍ – PŘEDPOKLÁDÁ SE VÝŠKOVÁ ÚPRAVA VŠECH ZNAKŮ INŽENÝRSKÝCH SÍTÍ

SANACE – V PŘÍPADĚ, ŽE PŘI REALIZACI NOVÝCH KONSTRUKCÍ (CHODNÍKŮ, VJEZDŮ) NEBUDE DODRŽENA MIN E_{def} = 30 MPa, BUDE PROVEDENA SANACE AKTIVNÍ ZÓNY KAMENIVEM FRAKCE 0/63 MM V TL. 150 MM. ZPŮSOB SANACE BUDE UPŘESNĚN NA ZÁKLADĚ POŽADAVKŮ GEOTECHNIKA PŘI VÝSTAVBĚ

NAPOJENÍ NA STÁVAJÍCÍ KONSTRUKCE – PŘEDPOKLÁDÁ SE ODFRÉZOVÁNÍ V TL. 50 MM A ŠÍŘI 1,0 M, DOPLNĚNÍ ACO 11, SPOJOVACÍ POSTŘÍK PS-A 0,5 KG ASF./M2 VZNIKLÁ SPÁRA BUDE PROŘÍZNUTA A ZALITA ASF. MODIFIKOVANOU ZÁLIVKOU

BEZBARIÉROVÉ ÚPRAVY

VAROVNÉ PÁSY ŠÍŘKY 0,40m BUDOU REALIZOVÁNY PODÉL SNÍŽENÉ OBRUBY PŘEVÝŠENÉ NAD VOZOVKOU O MÉNĚ NEŽ 0,08 m. NA VAROVNÉ PÁSY BUDE POUŽITA SPECIÁLNÍ ZÁMKOVÁ DLAŽBA S RELIÉFNÍM POVRCHEM PRO NEVIDOMÉ A SLABOZRÁKKÉ. TVAR "OBDÉLNÍK" 0,10x0,20m ČERVENÉ BARVY.

SOUŘADNICOVÝ SYSTÉM: JTSK	VÝŠKOVÝ SYSTÉM: BALT p.v.	...	...	06/2020
--	Index	Změna	Datum	
Vypracoval Ing. Baladová B.	Kontroloval Ing. Kučera M.			
Zodpovědný projektant Ing. Kučera M.	Hlavní inženýr projektu Ing. Kučera M.			
Akce Oprava chodníku v ul. Na Vinici, Chlumec nad Cidlinou	Investor Město Chlumec nad Cidlinou Klicperovo nám. 64, 503 51			
Objekt SO 101 CHODNÍK	Město / Obec Chlumec nad Cidlinou	Kraj Královéhradecký		
Profese Dopravní stavby	Stupeň PDPS	Měřítko 1:50		
Název přílohy VZOROVÝ PŘÍČNÝ ŘEZ	Číslo zakázky 29/20	Paré		
	Číslo přílohy C.3			