


PŘEHLEDNÁ SITUACE

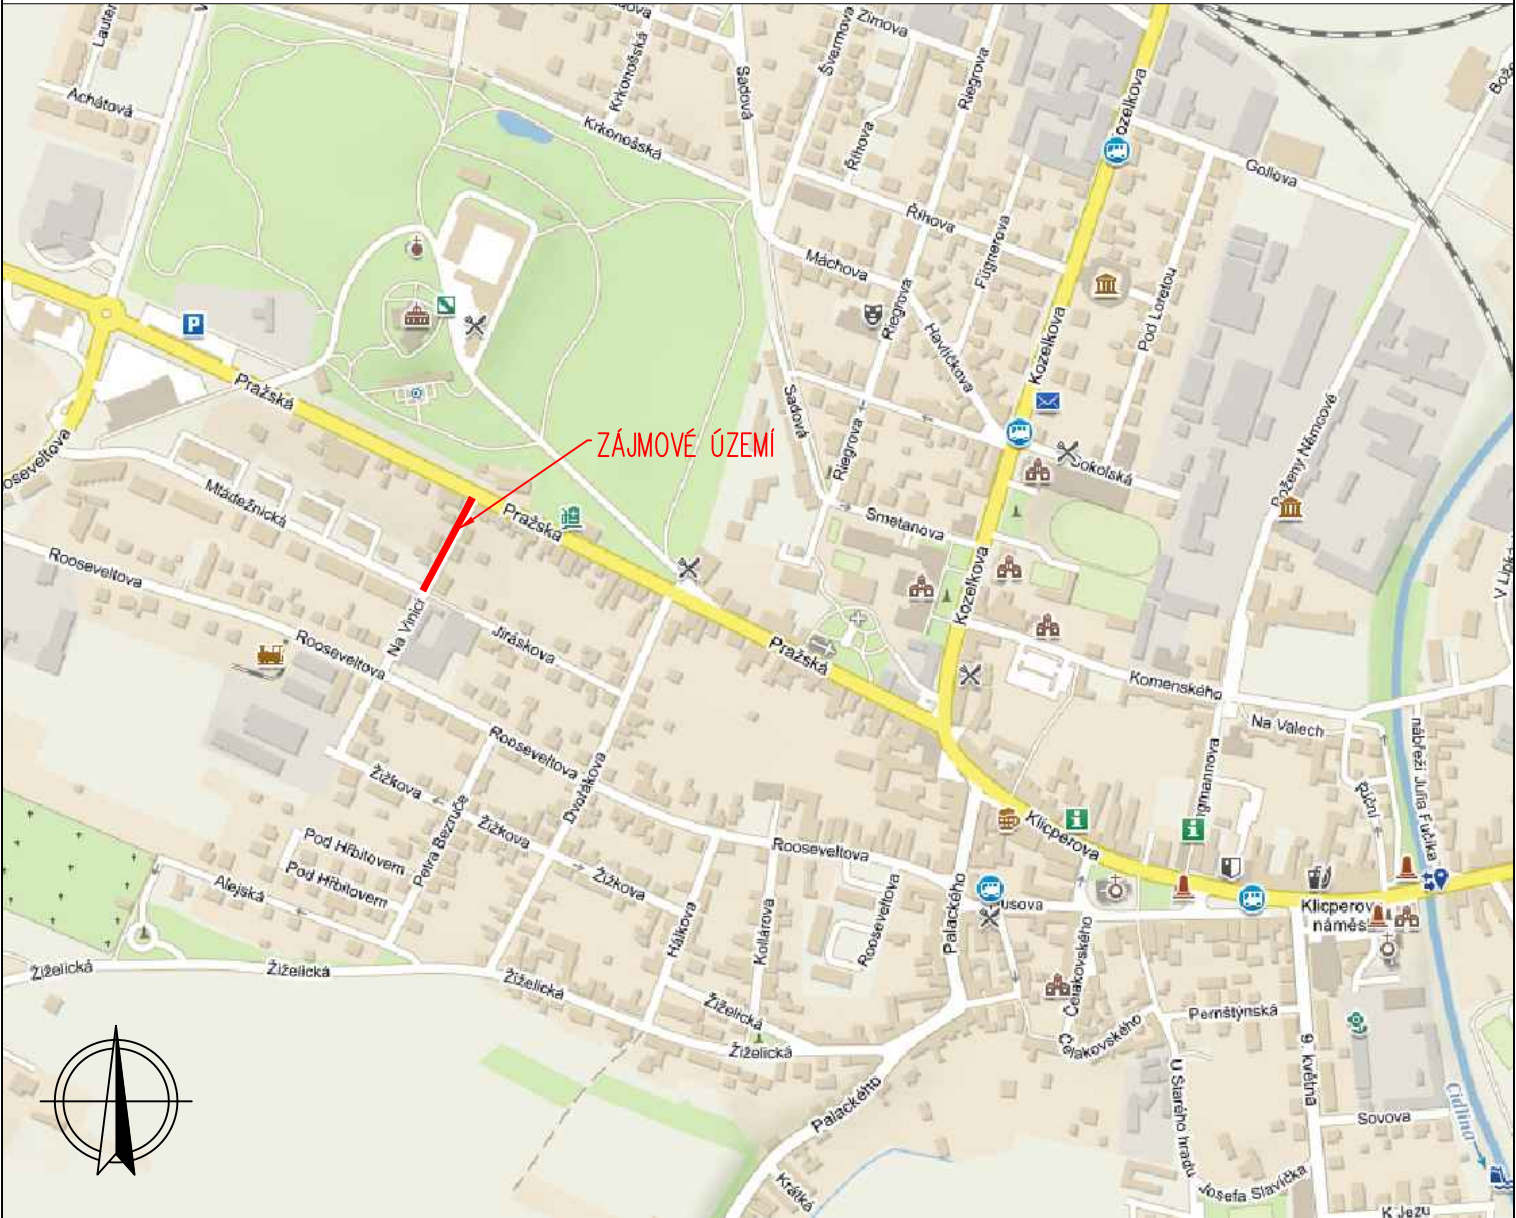

katastrální území Chlumec nad Cidlinou 651 800

— ZÁJMOVÁ OBLAST

		Index	Změna	Datum	
Vypracoval Ing. Kučera M.	<i>Kučera M.</i>	Kontroloval Ing. Kučera M.	<i>Kučera M.</i>	Ing. Miroslav Kučera IČO: 054 85 592	
Zodpovědný projektant Ing. Kučera M.	<i>Kučera M.</i>	Hlavní inženýr projektu Ing. Kučera M.	<i>Kučera M.</i>		
Akce Oprava vjezdů v ulici Na Vinici, Chlumec nad Cidlinou				Investor Město Chlumec nad Cidlinou Klicperovo nám. 64, 503 51	
Objekt SO 101 Komunikace				Obec Chlumec nad Cidlinou	Kraj Královéhradecký
Profese DOPRAVNÍ STAVBY				Technická zpráva	Formát 1 x A4
Název přílohy				Stupeň PDPS	Měřítko -
PŘEHLEDNÁ SITUACE STAVBY				Číslo přílohy 56/20	Paré
				Číslo přílohy B.1	