


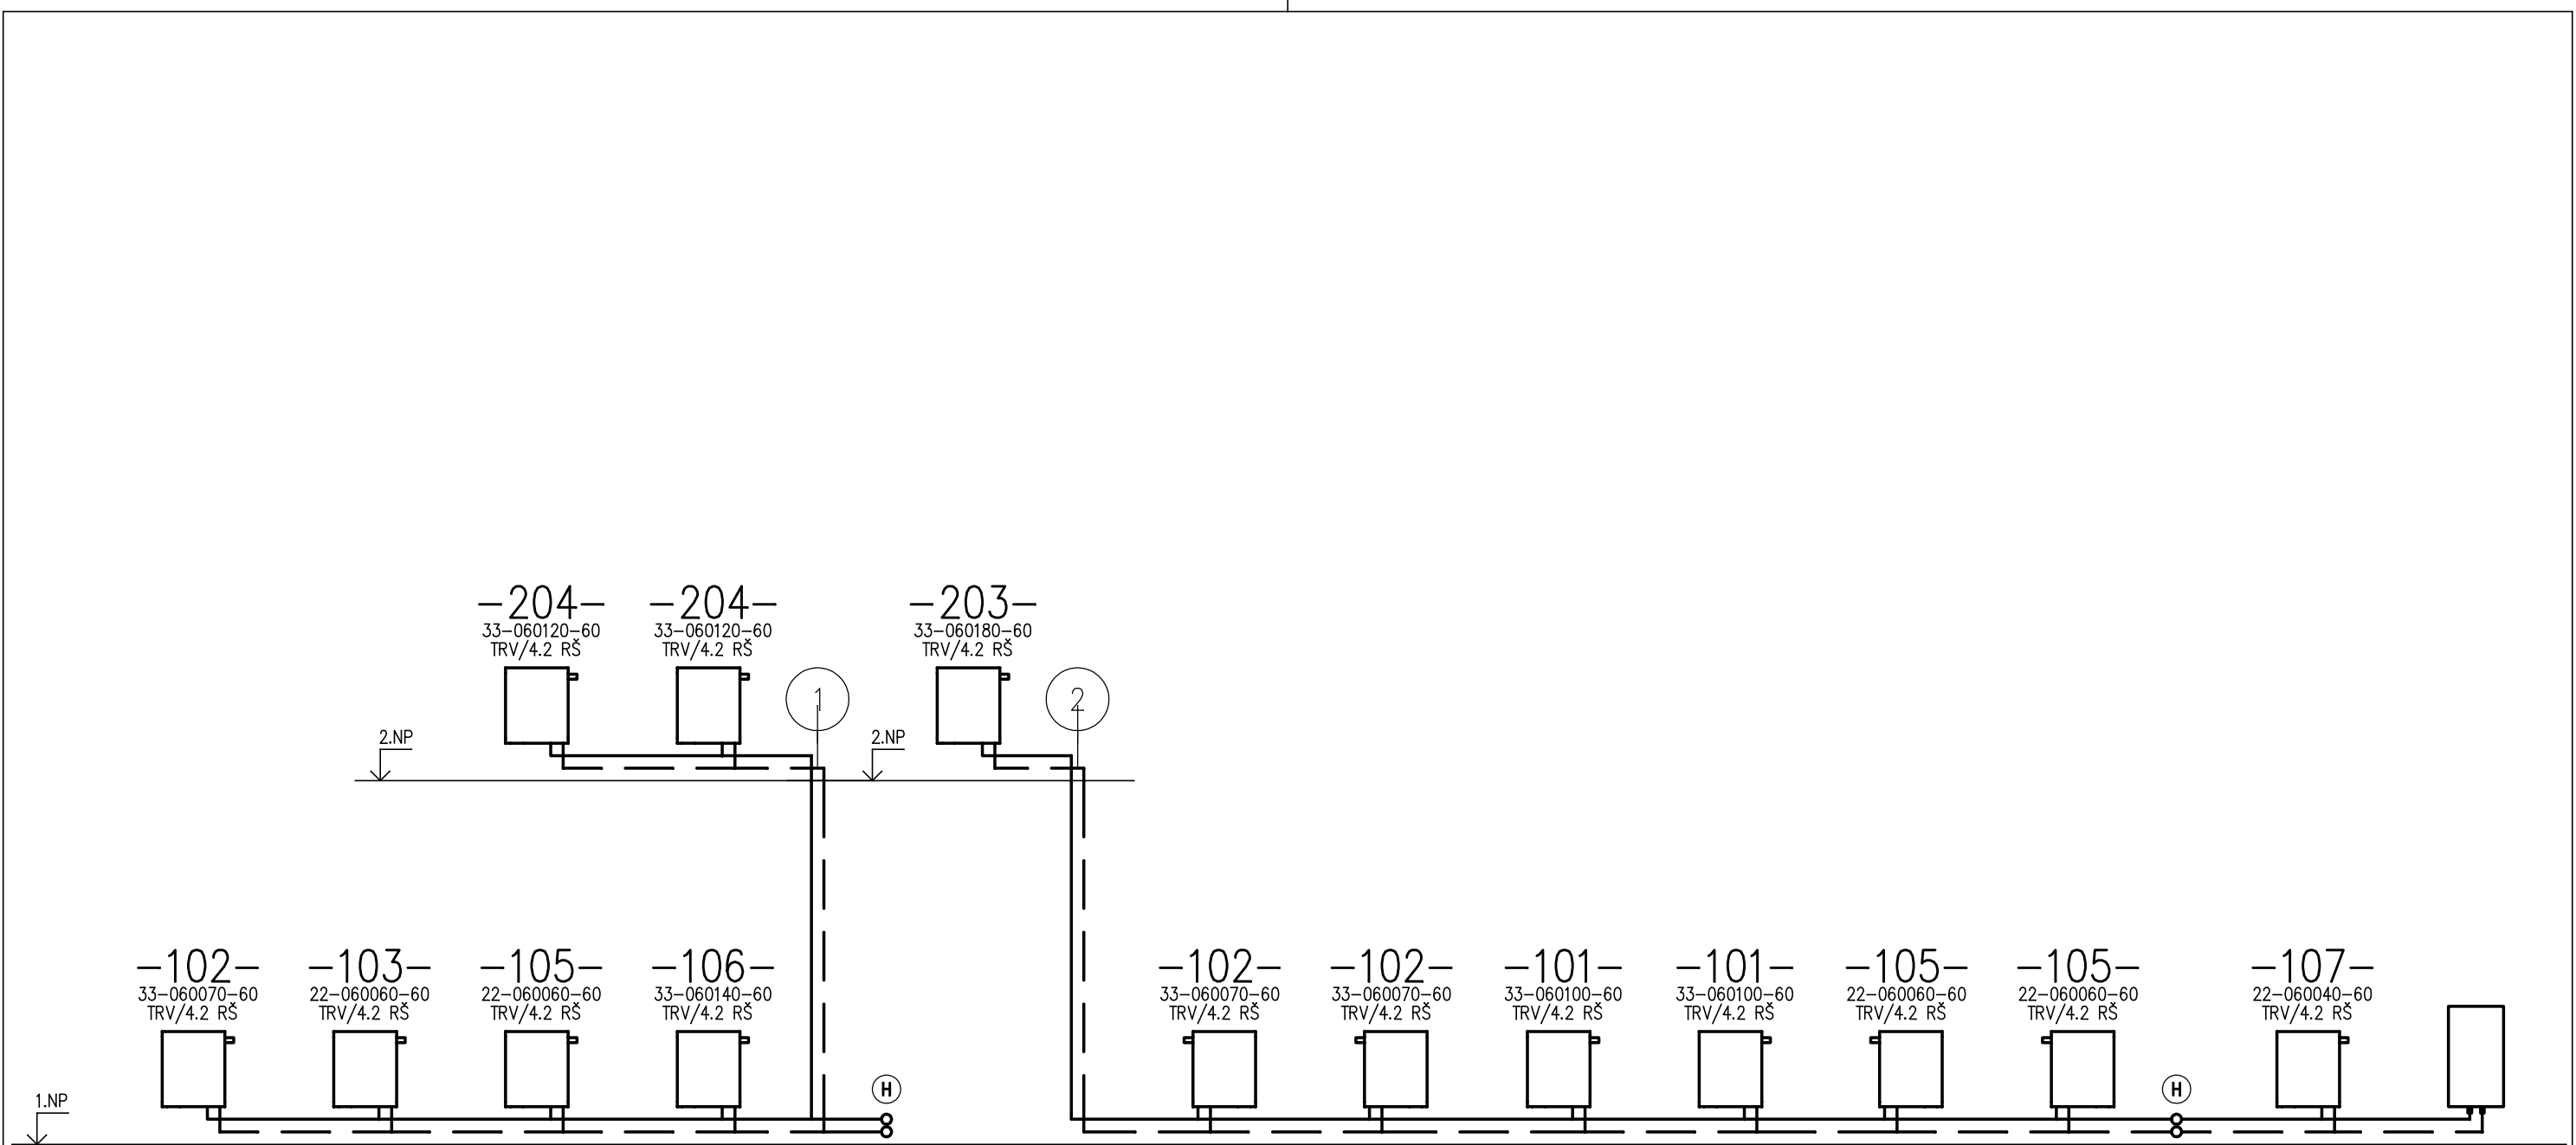

Navrhl:	Schválil:	MICHAELA HRUBÁ	PROJEKTOVÁ A INŽENÝRSKÁ KANCELÁŘ,DUKELSKÁ 1586/3, BENEŠOV e-mail: pik.hruby@volny.cz IČ: 01620932, DIČ CZ8458112487
Michaela HRUBÁ	Ing Eva KRILOVÁ		
Investor:	Obec Ohrobec, V Dolích 5, 252 45 Ohrobec		Formát: 2*A4
Zakázka:	Přestavba objektu č.p.30 na obecní úřad - Ohrobec k.ú. Ohrobec		Datum: 04/2014
Část:	USTŘEDNÍ VYTÁPĚNÍ		Měřítko: 1:50
Obsah:	SCHEMA		Druh dok: SP
			Číslo zakázky: P-008/14-V
			Číslo výkresu:
			03-V