
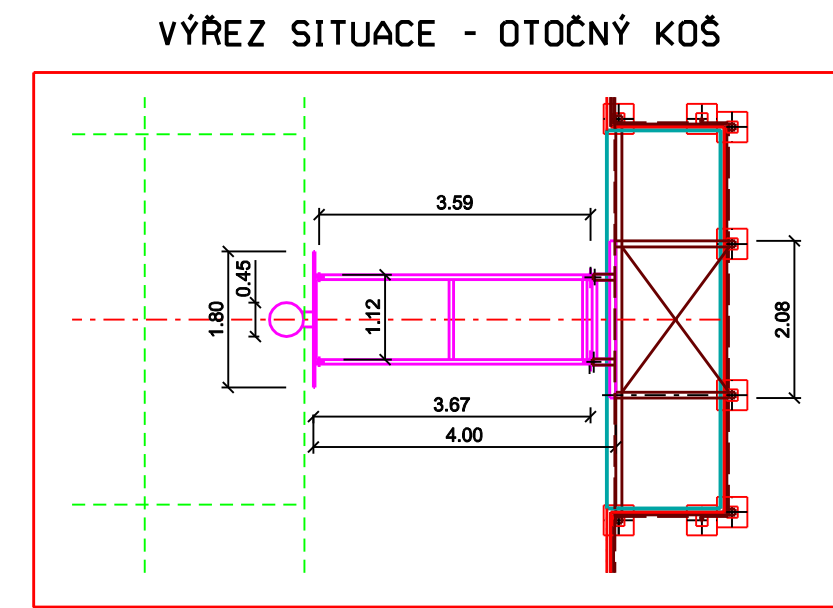
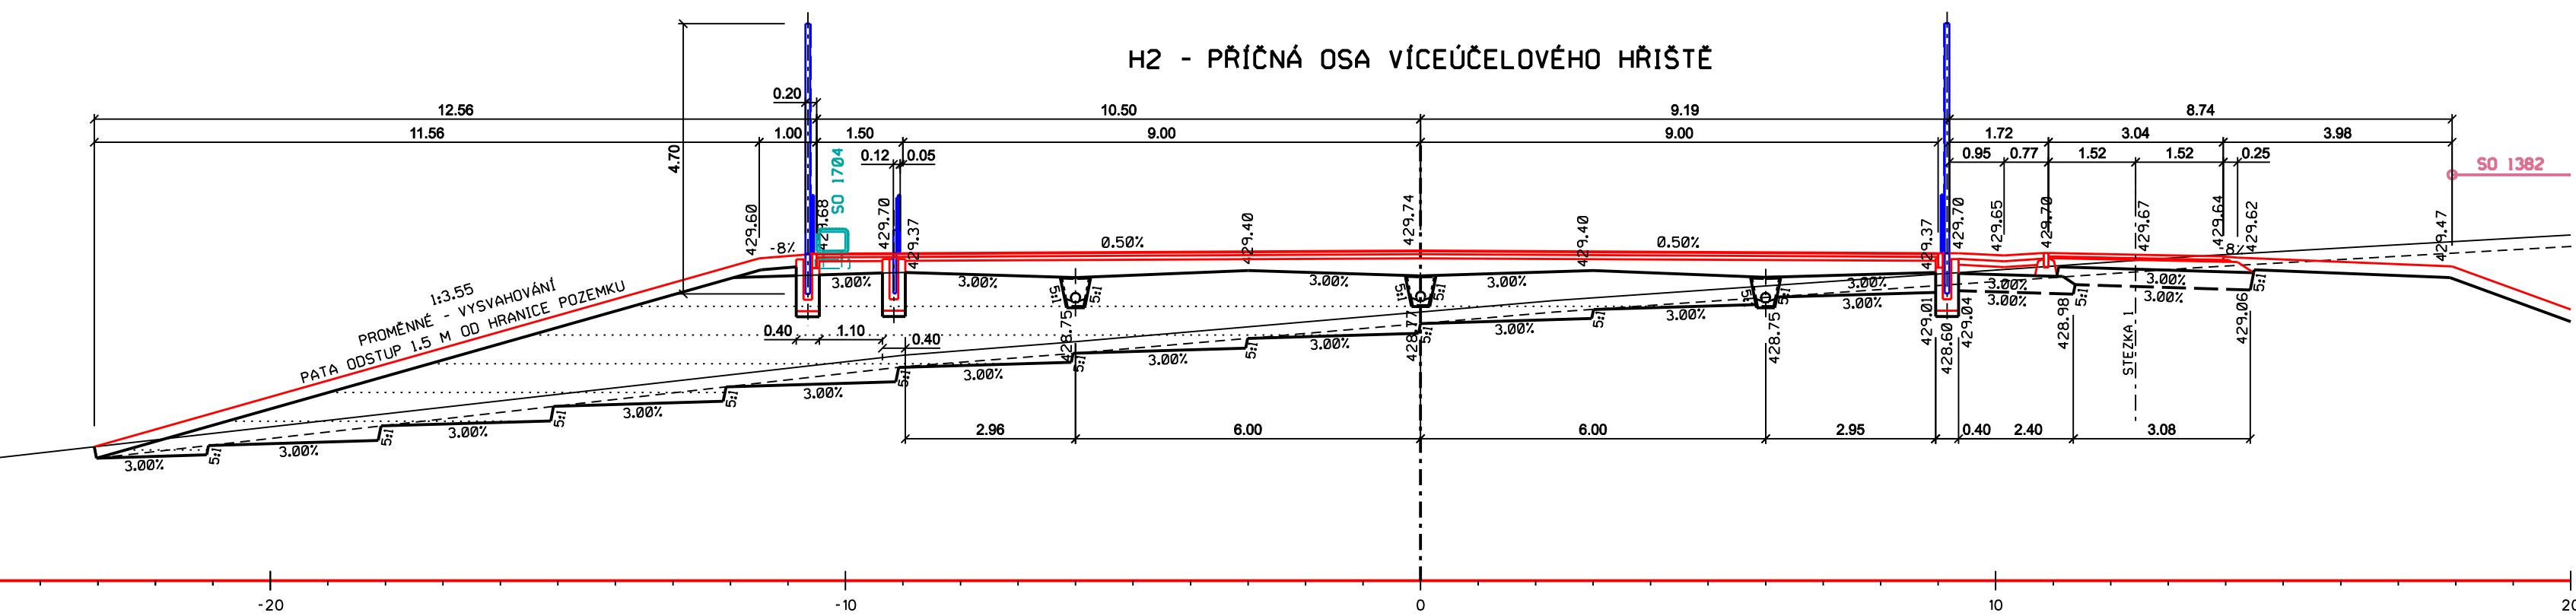


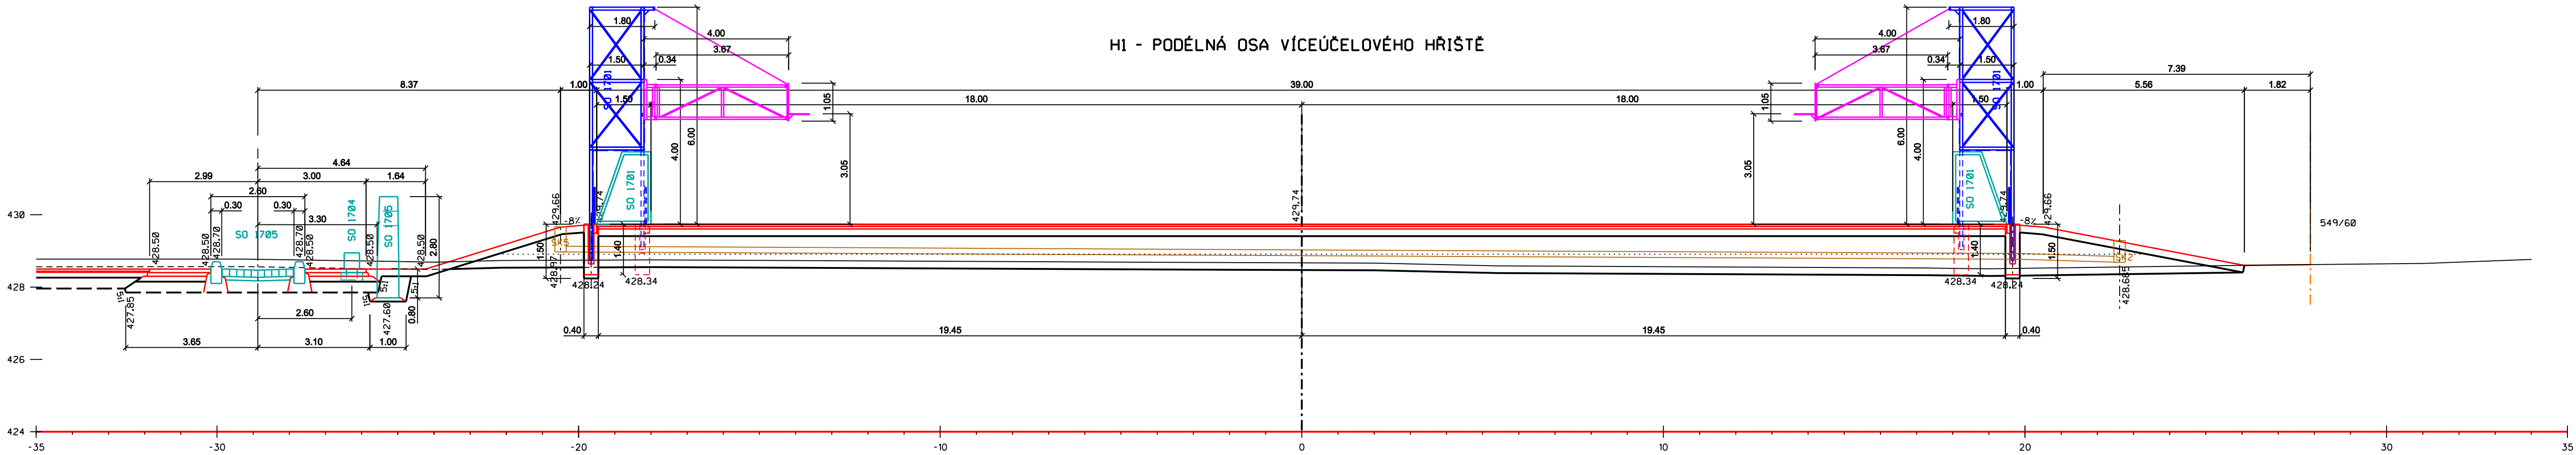

VÝŠKOVÝ SYSTÉM BpV

ZMĚNA1: DOPNĚNÍ KONSTRUKCE OTOČNÉHO KOŠE

 TRANSCONSULT s.r.o. Nerudova 37, 500 02 Hradec Králové			
Vedoucí projektu	Ing. Hodek	Středisko: 1	
Odpovědný projektant	Ing. Hodek	Vedoucí:	Ing. Hodek
Zpracovatel	Ing. Hodek	Zak.č.	183110005
Prezkoval	Ing. Shejbal	Arch.č.	01020
Kontroloval	Ing. Pravda	Datum:	11/2021
Objednatel	Město Světlá nad Sázavou	Účel:	PDPs
VYUŽITÍ POZEMKU PARC.Č. 549/61, K.Ú. SVĚTLÁ NAD SÁZAVOU - SO 02 TERÉNNÍ A PARKOVÉ ÚPRAVY			část dok.
DOKUMENTACE OBJEKTŮ A TECHNICKÝCH A TECHNOLOGICKÝCH ZAŘÍZENÍ			D.2
SO 1101 - STEZKY A ZPEVNĚNÉ PLOCHY PRO PĚŠÍ			
PRÍČNÉ ŘEZY VÍCEÚČELOVÉHO HRISTE		měřítko	č.výkresu
		1:100	12