

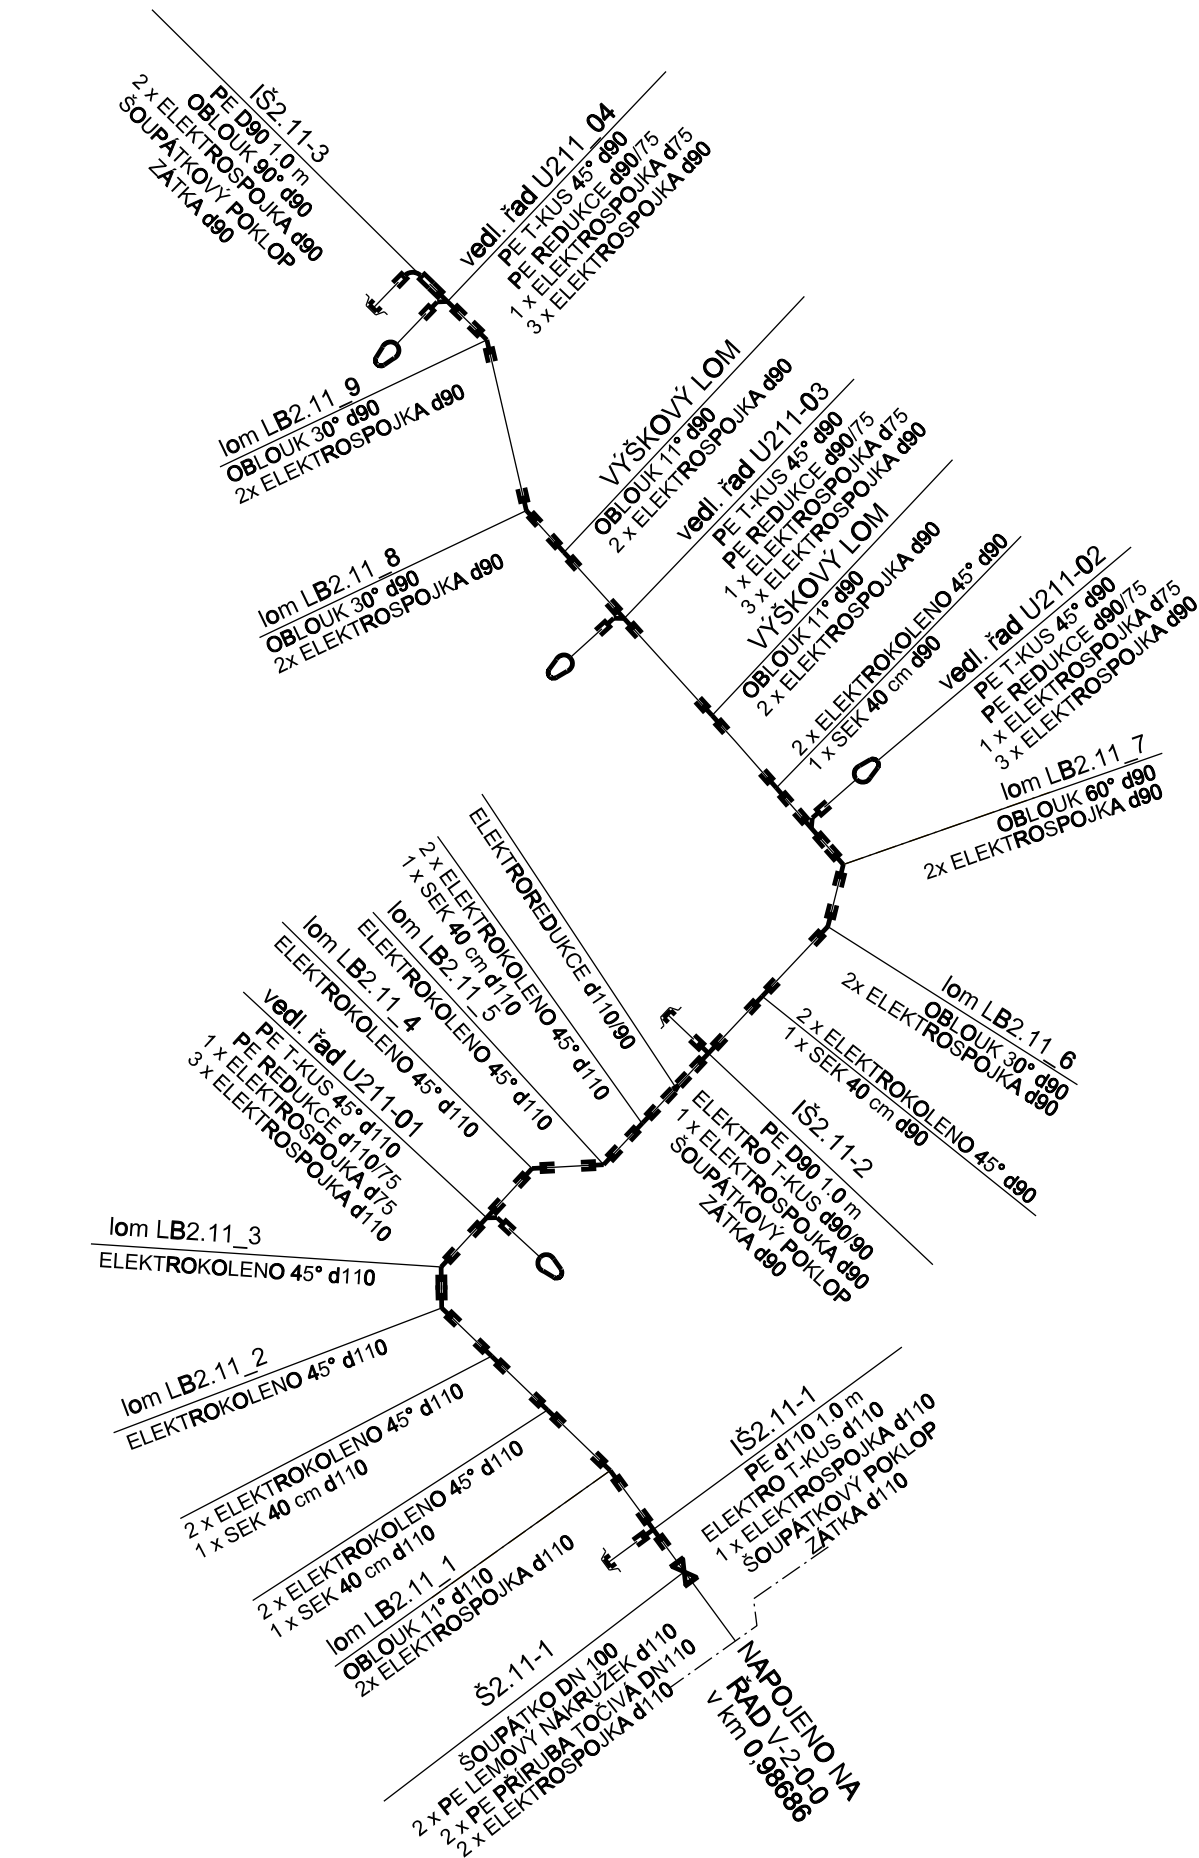



PE100 RC SDR 17 PN 10, d 110x6,6 mm - DL. 50,00 m
PE100 RC SDR 17 PN 10, d 90x5,4 mm - DL. 40,00 m

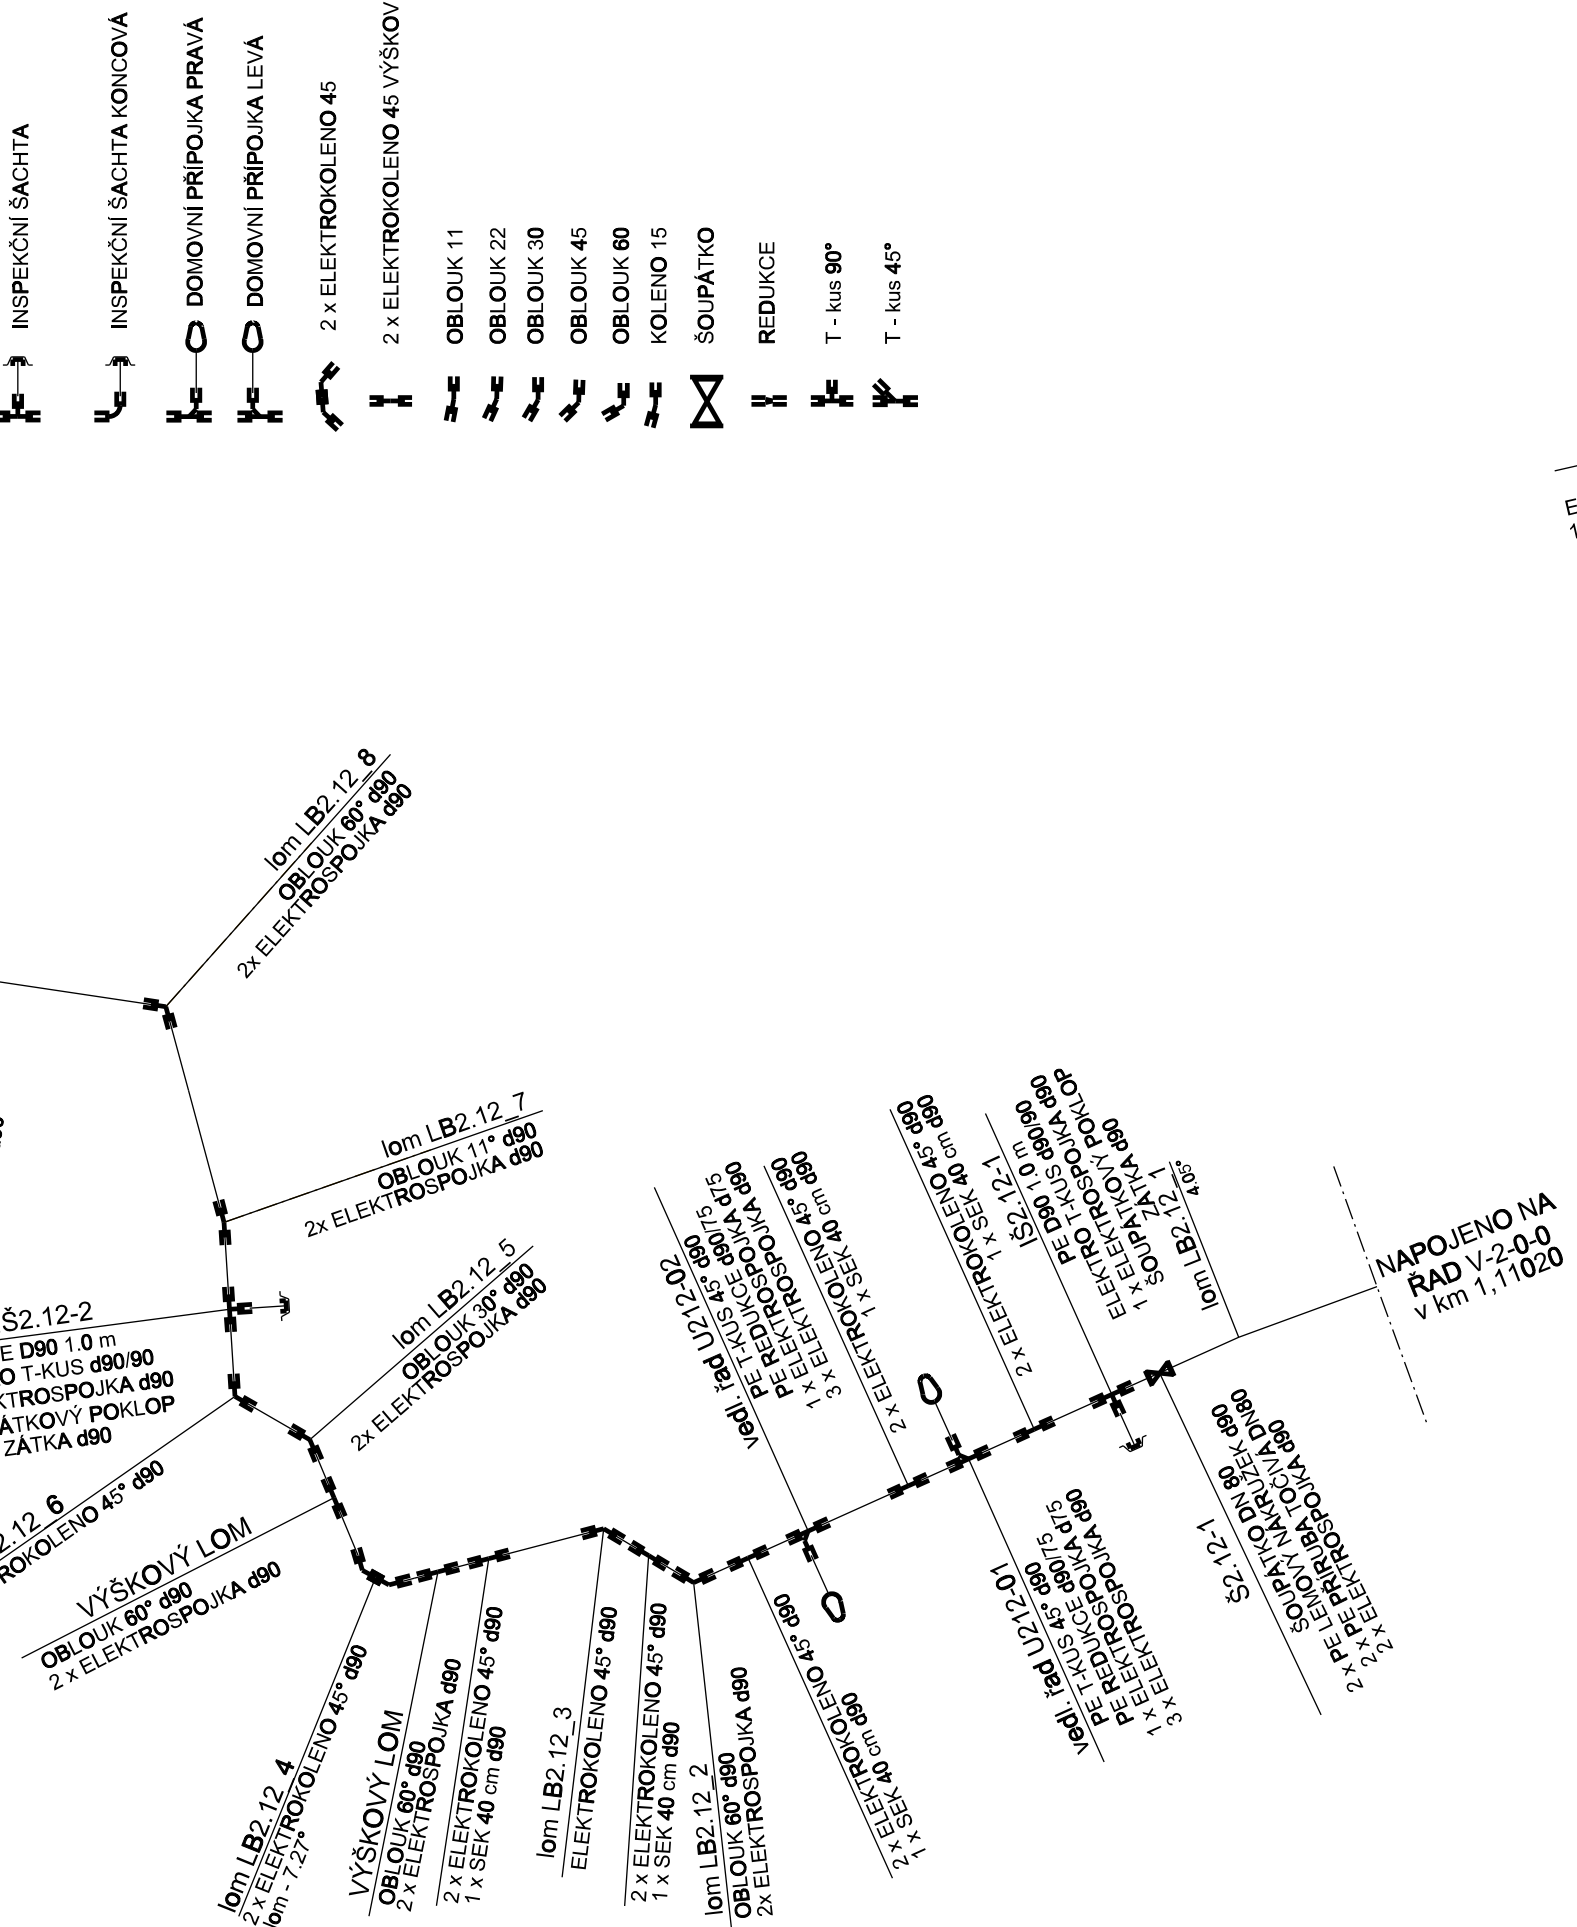


PE100 RC SDR 17 PN 10, d 90x5,4 mm - DL.409,00 m

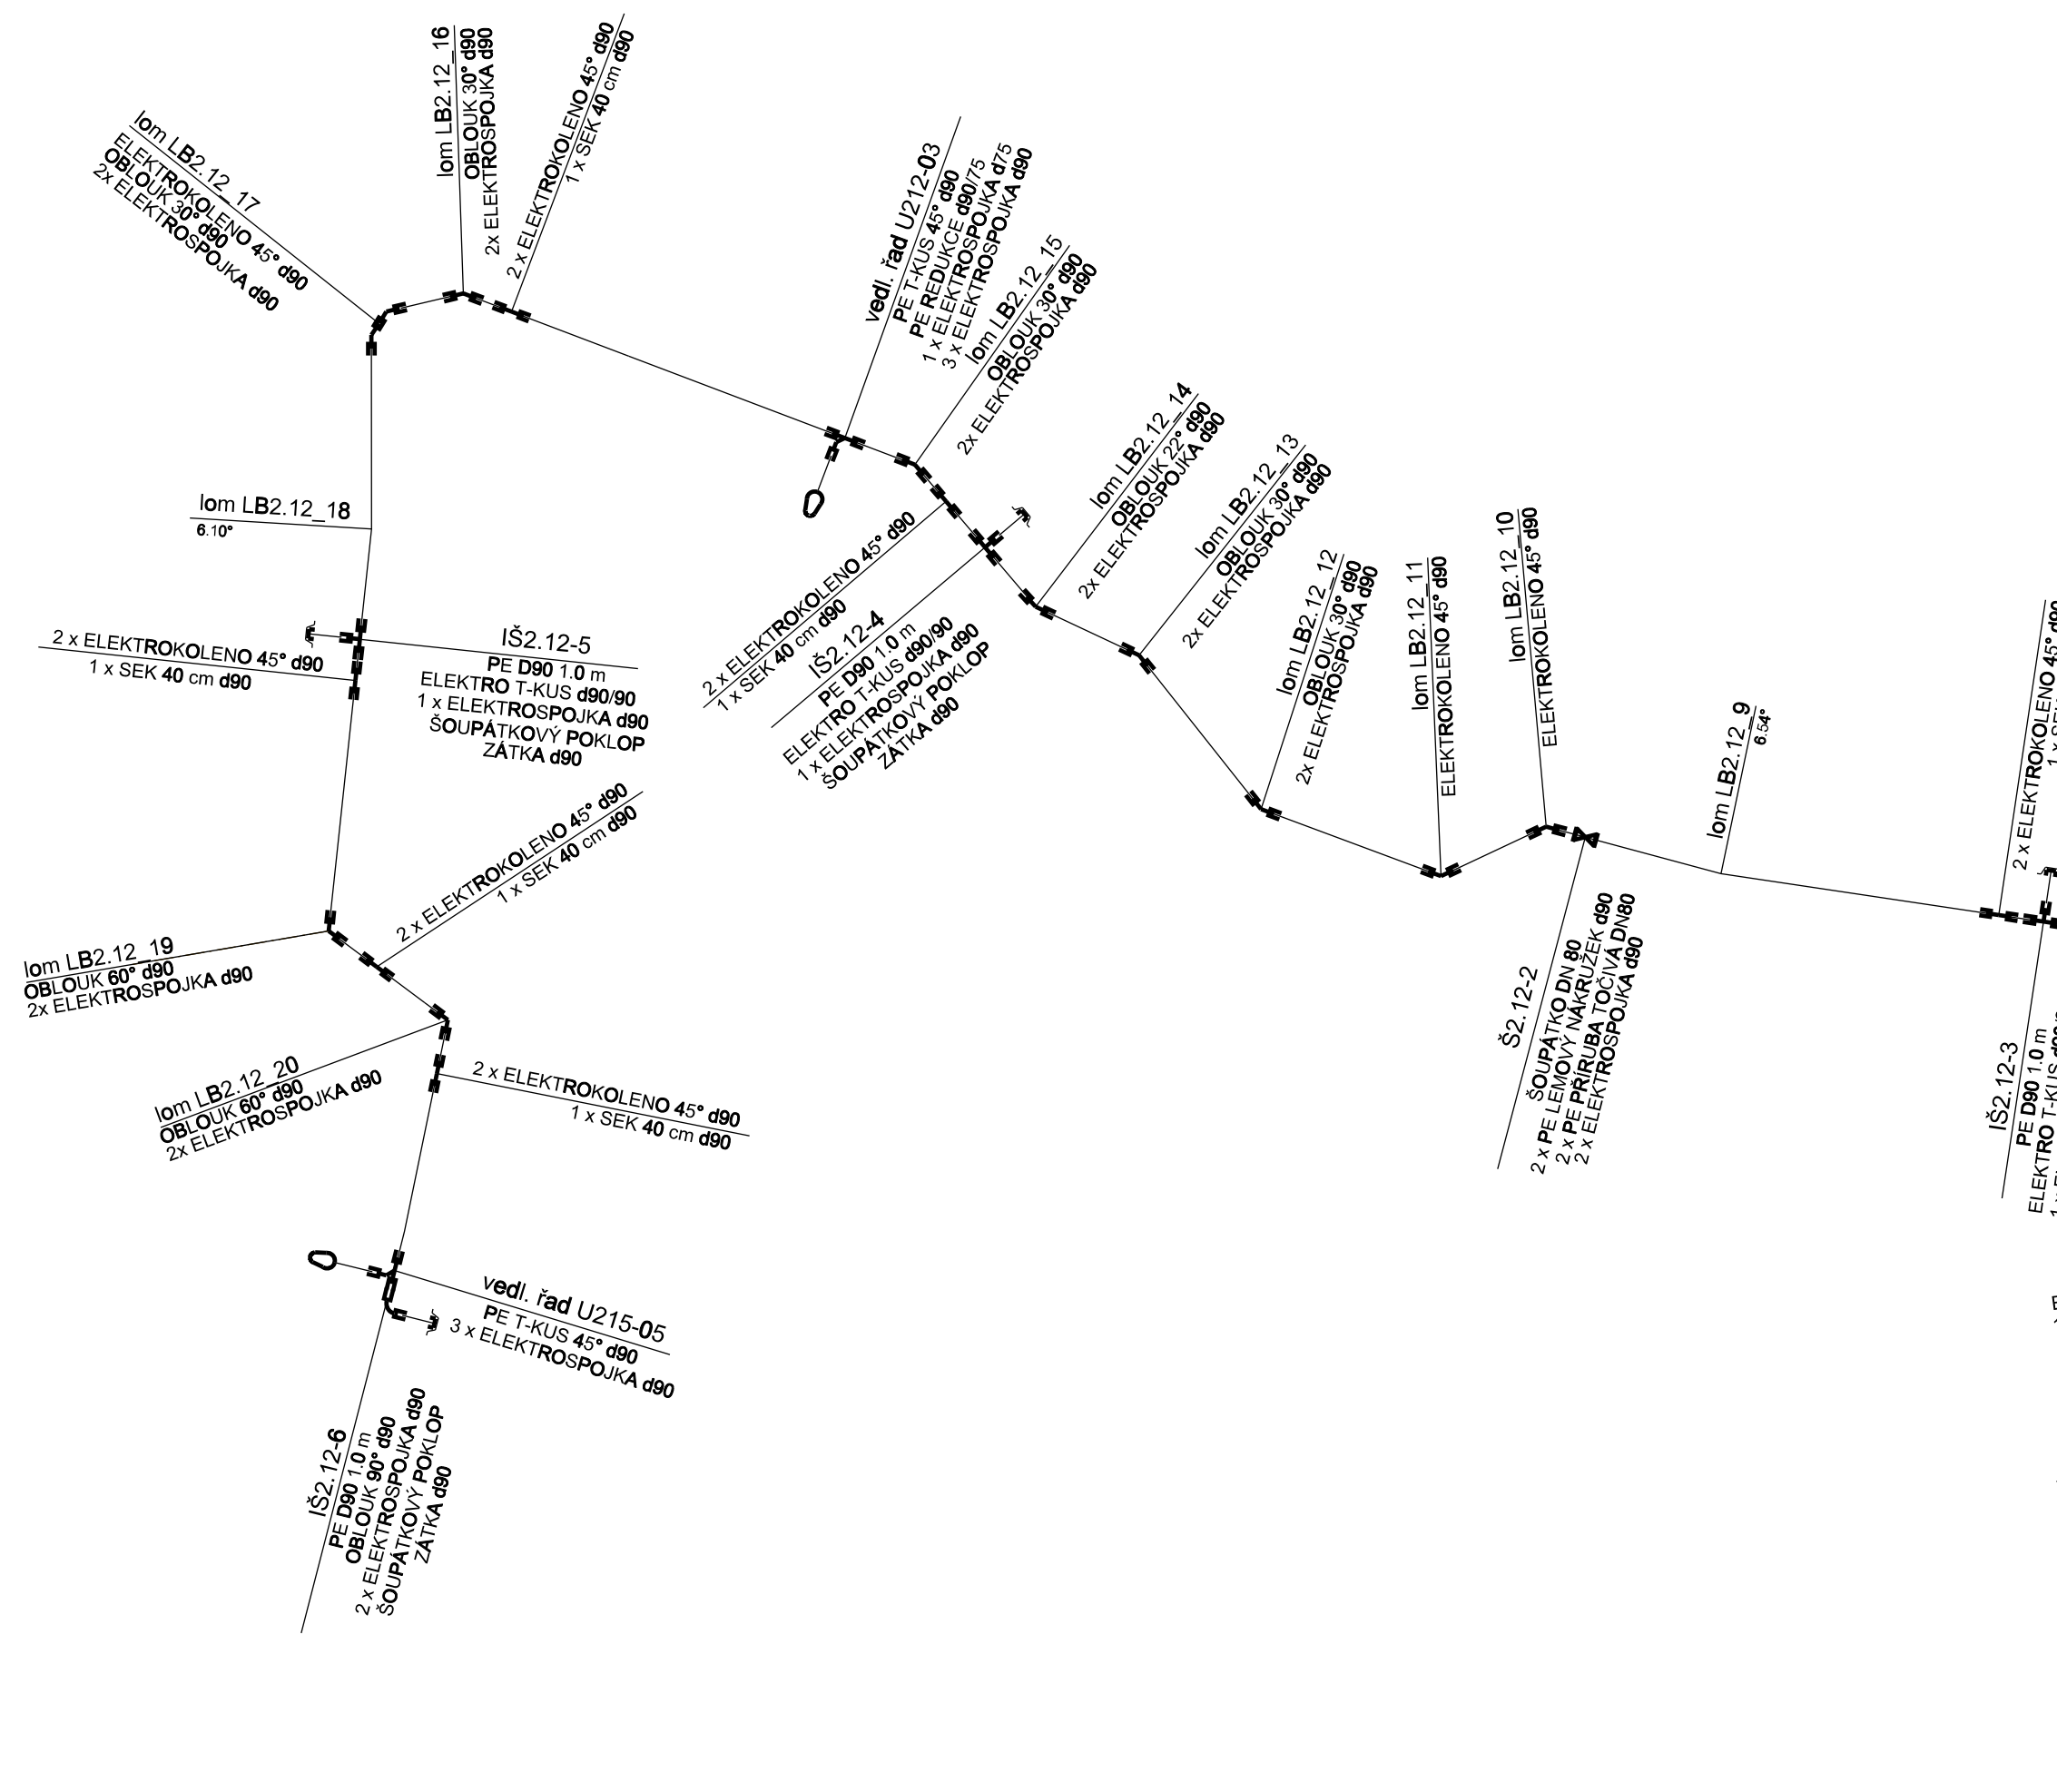

PE100 RC SDR 17 PN 10, d 90x5,4 mm - DL.63,00 m

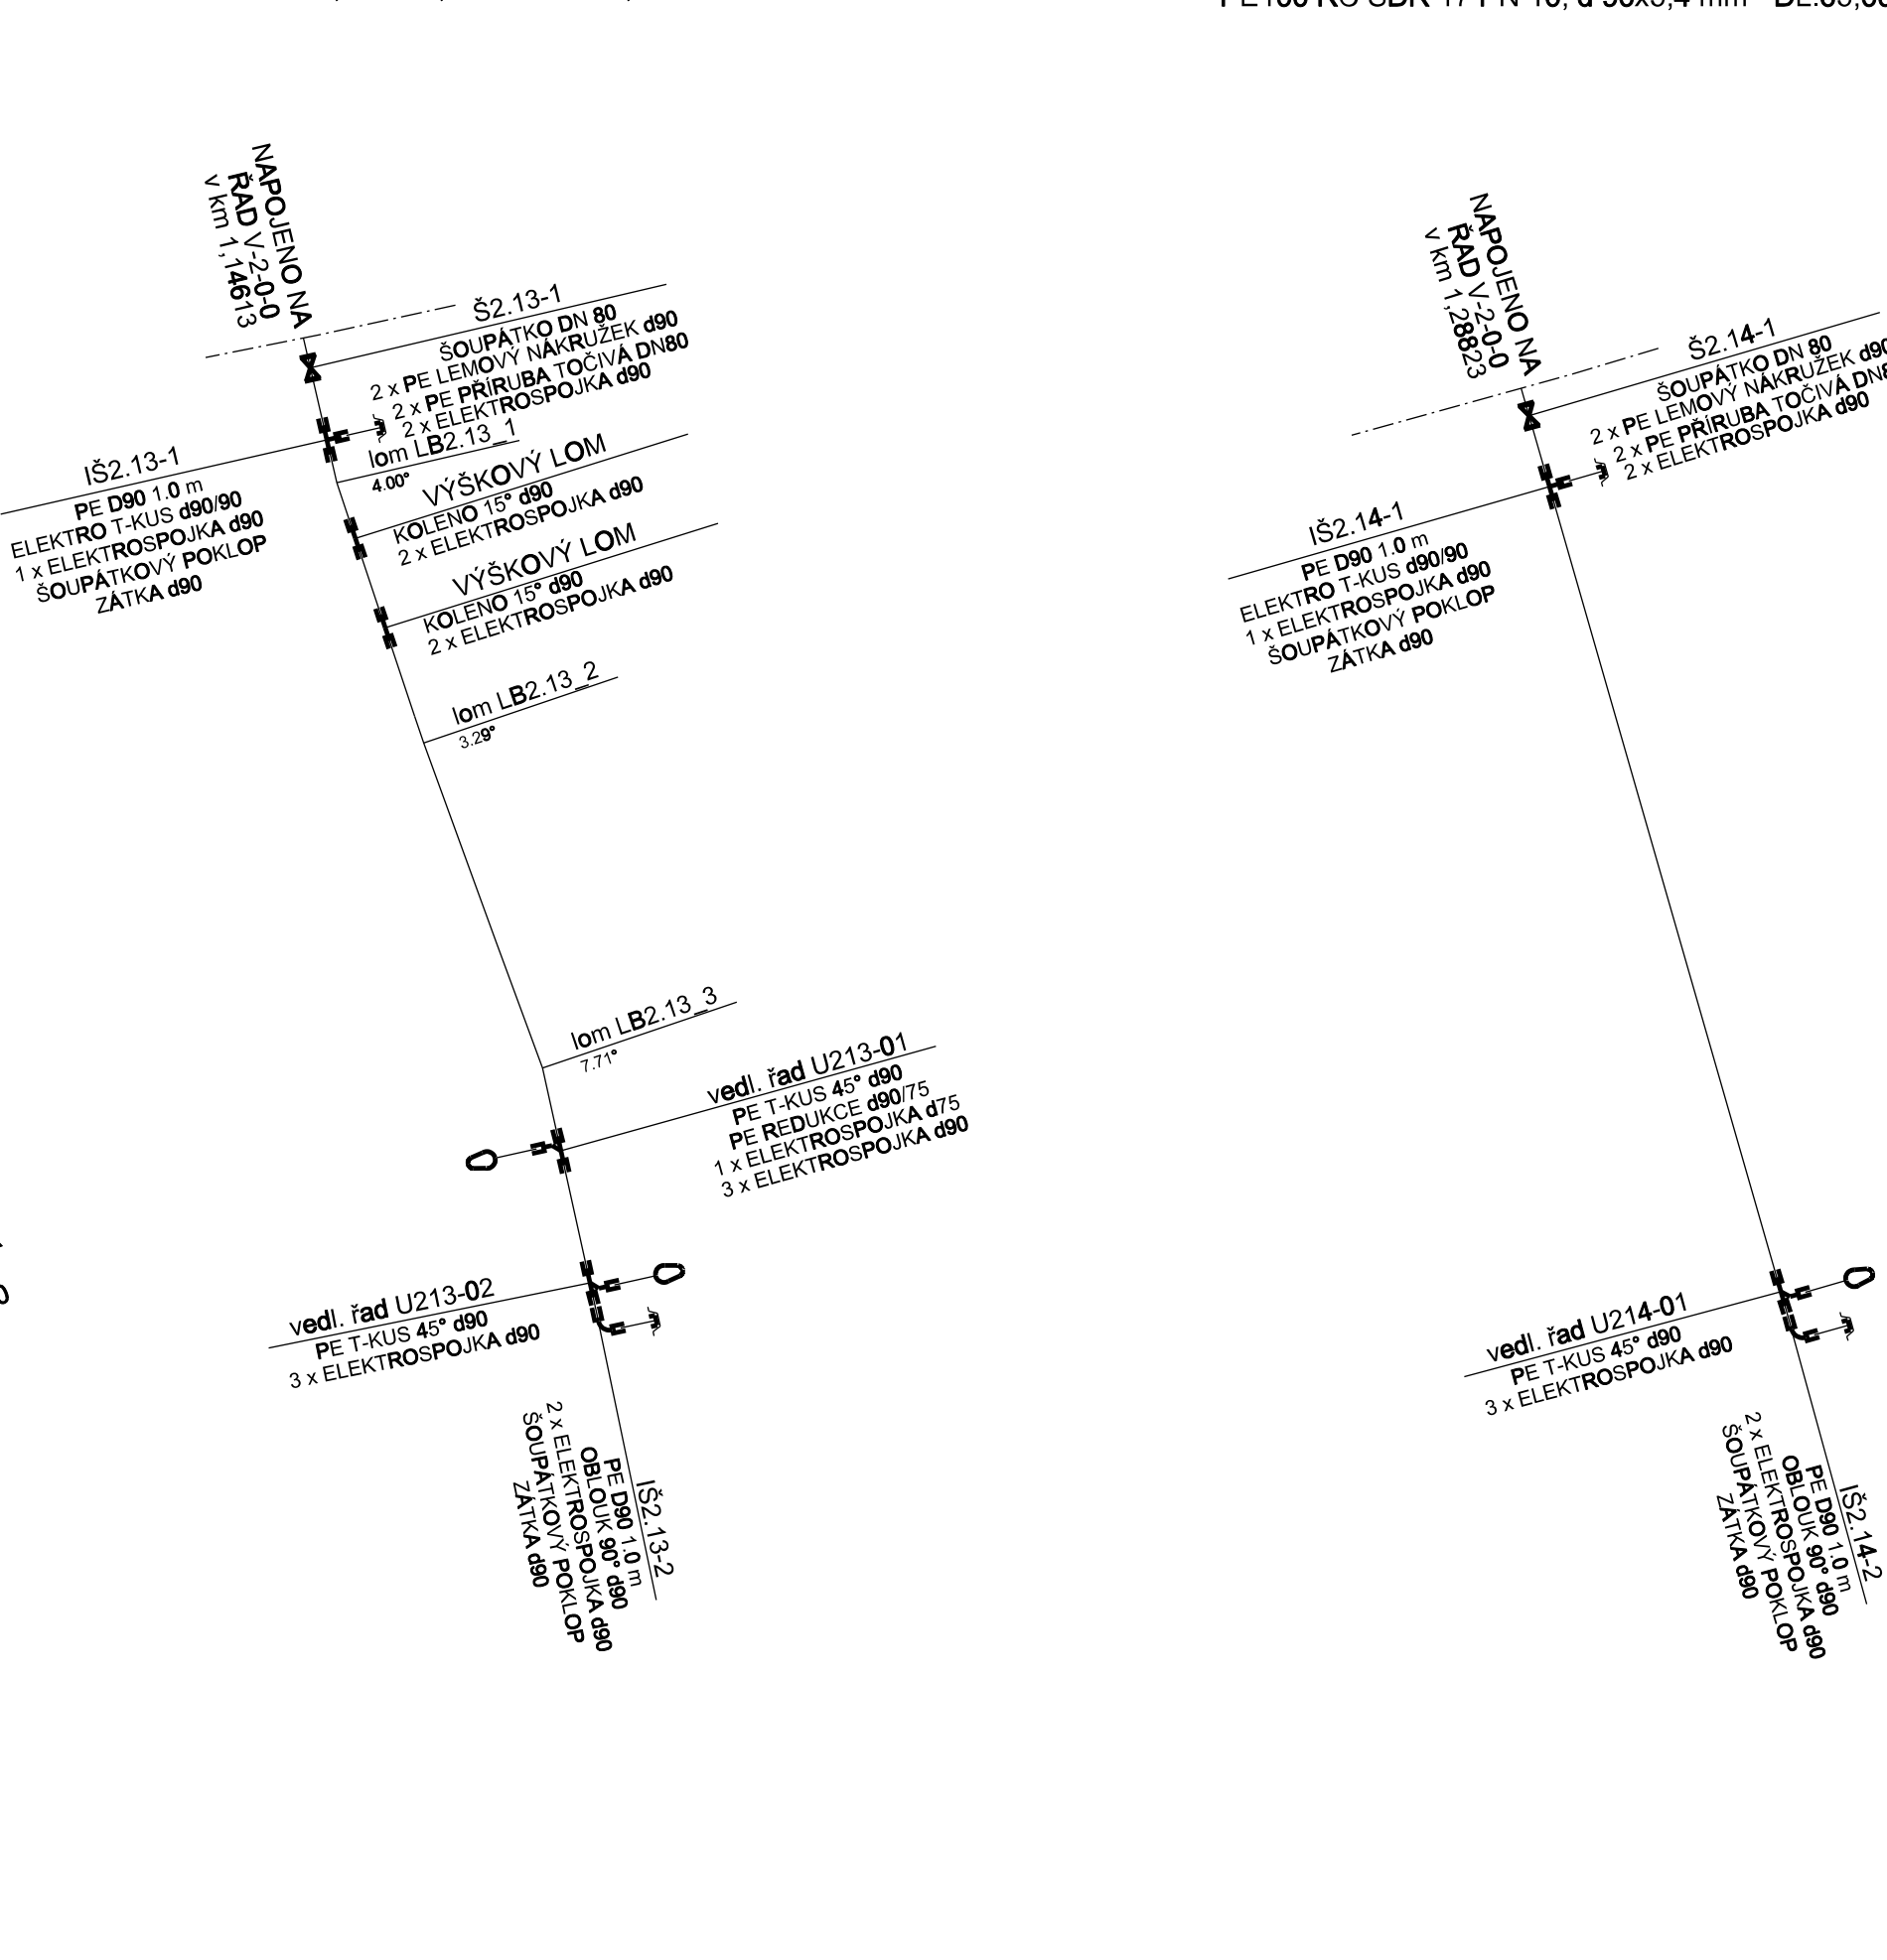

PE100 BC SDR 17 PN 10, d 90x5,4 mm - DL 65,00 m

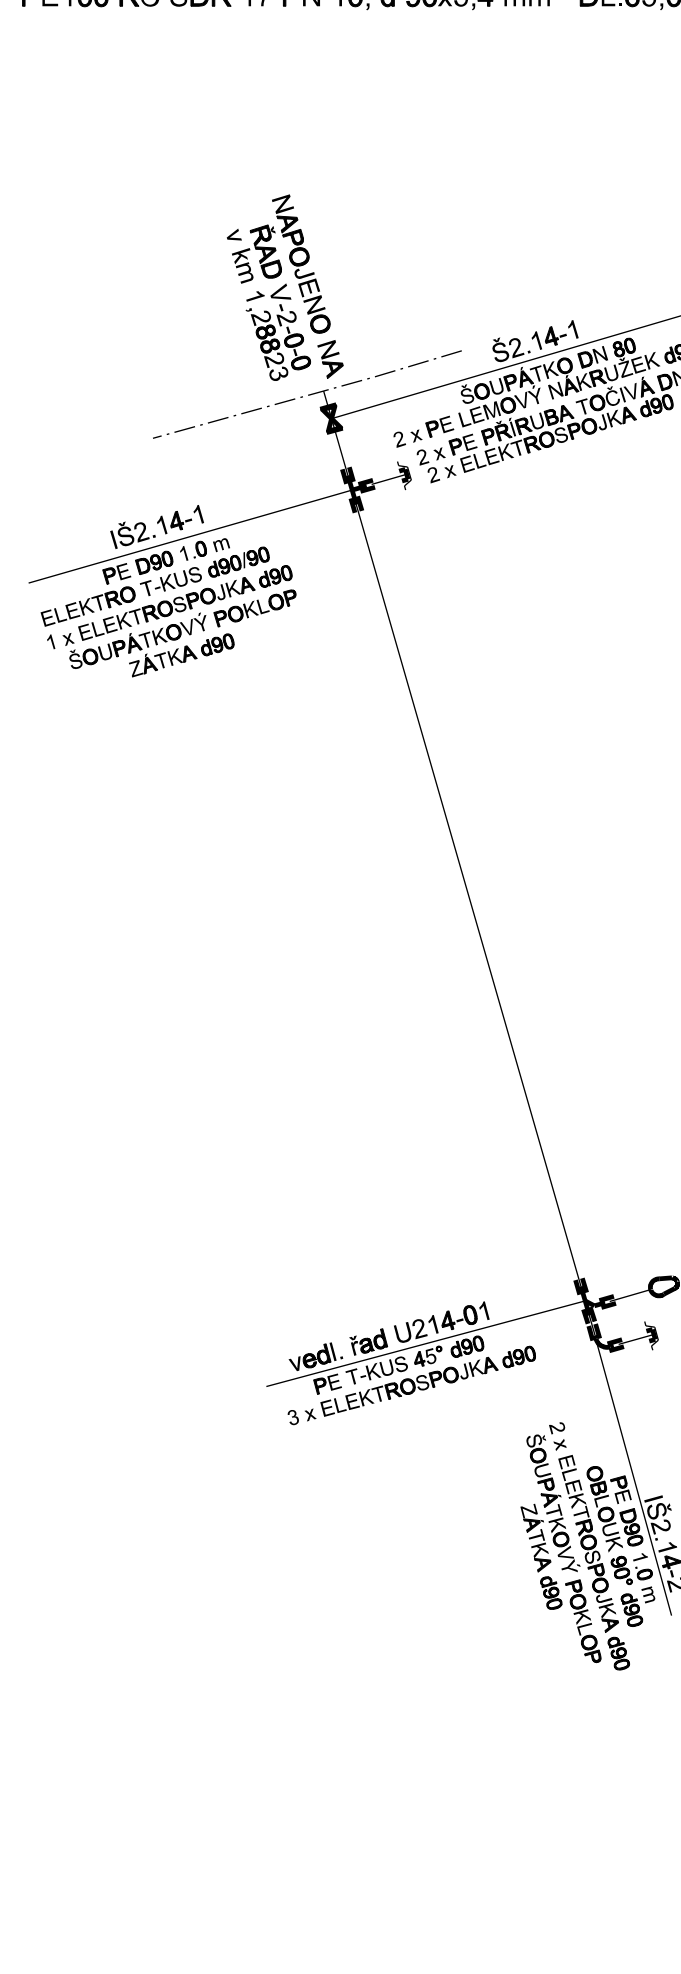

PODILAK RAD V-2-11-0

Potrubi	
PE100 RC SDR 17 PN 10, d 110x6,6 mm	50,0 m
PE100 RC SDR 17 PN 10, d 90x5,4 mm	40,0 m
PE100 RC SDR 17 PN 10, d 110x6,6 mm-sächty	1,0 m
PE100 RC SDR 17 PN 10, d 90x5,4 mm-sächty	2,0 m
SEK d110 dl. 400 mm	3 ks
SEK d90 dl. 400 mm	2 ks
Tvarovky	
ElektroT-kus 90° d110	1 ks
ElektroT-kus 90° d90	1 ks
T-kus 45° d110	1 ks
T-kus 45° d90	3 ks
Elektrokoleno 45° d110	10 ks
Elektrokoleno 45° d90	4 ks
Oblouk 11° d110	1 ks
Oblouk 11° d90	2 ks
Oblouk 30° d90	3 ks
Oblouk 60° d90	1 ks
Oblouk 90° d90	1 ks
Elektroredukoce d110/90	1 ks
Redukce d110/75	1 ks
Redukce d90/75	3 ks
Elektrospojka d110	8 ks
Elektrospojka d90	24 ks
Elektrospojka d75	4 ks
Ostatní	
Gumová zátka d110	1 ks
Gumová zátka d90	2 ks
Víčko s otvorem pro zátku d110	1 ks
Víčko s otvorem pro zátku d90	2 ks
Šoupátkový poklop RAMBO typ 504	4 ks
Šoupátko DN 100 se zemní teleskopickou soupravou 1,2-1,8 m	1 ks
PE lemový nákrůžek DN 110	2 ks
PE točivá příruba DN 110	2 ks

FOUO LAR RAD V-2-12-0

Potrubí	
PE100 RC SDR 17 PN 10, d 90x5,4 mm	409,0 m
PE100 RC SDR 17 PN 10, d 90x5,4 mm-šachty	6,0 m
SEK d90 dl. 400 mm	11 ks
Tvarovky	
ElektroT-kus 90° d90	5 ks
T-kus 45° d90	5 ks
Elektrokoleno 45° d90	29 ks
Oblouk 11° d90	1 ks
Oblouk 22° d90	1 ks
Oblouk 30° d90	6 ks
Oblouk 60° d90	6 ks
Oblouk 90° d90	1 ks
Redukce d90/75	4 ks
Elektrospojka d90	51 ks
Elektrospojka d75	4 ks
Ostatní	
Gumová zátka d90	5 ks
Víčko s otvorem pro zátku d90	5 ks
Šoupátkový poklop RAMBO typ 504	7 ks
Šoupátko DN 80 se zmenší teleskopickou soupravou 1,2-1,8 m	2 ks
PE lemový nákrúžek DN 80	4 ks
PE točivá příruba DN 80	4 ks

Potrubi

PE100 RC SDR 17 PN 10, d 90x5,4 mm	63,0 m
PE100 RC SDR 17 PN 10, d 90x5,4 mm-sachty	2,0 m
Tvarovky	
ElektroT-kus 90° d90	1 ks
T-kus 45° d90	2 ks
Redukce d90/75	1 ks
Koleno 15° d90	2 ks
Oblук 90° d90	1 ks
Elektrospojka d90	15 ks
Elektrospojka d75	1 ks
Ostatní	
Gumová zátka d90	2 ks
Víčko s otvorem pro zátku d90	2 ks
Soupátkový poklop RAMBO typ 504	3 ks
Šoupátko DN 80 se zemní teleskopickou soupravou 1,2-1,8 m	1 ks
PE lemový náruček DN 80	2 ks
PE ločivá příruba DN 80	2 ks

FOUO LAR RAD V-2-14-0

Porubi	
PE100 RC SDR 17 PN 10, d 90x54 mm	65,0 m
PE100 RC SDR 17 PN 10, d 90x54 mm-Sachty	2,0 m
Tvarovky	
ElektroT-kus 90° d90	1 ks
T-kus 45° d90	1 ks
Oblouk 90° d90	1 ks
Elektrospojka d90	7 ks
Ostatní	
Gumová zátka d90	2 ks
Víčko s otvorem pro zátku d90	2 ks
Šoupátkový poklop RAMBO typ 504	3 ks
Šoupátko DN 80 se zemní teleskopickou soupravou 1,2-1,8 m	1 ks
PE lemový nákrúžek DN 80	2 ks
PE točivá příruba DN 80	2 ks

-	-	-
<i>Revize</i>	<i>Popis revize</i>	<i>Datum revize</i>

 AQUA[®] PROCON	AQUA PROCON s.r.o. Projektová a inženýrská společnost Palackého 17, 612 00 Brno tel.: +420 541 426 011 E-mail: info@aquaprocon.cz www.aquaprocon.cz
--	--

<i>Vedoucí projektu</i>	Ing. Jan Polášek
<i>Vedoucí dílčího projektu</i>	
<i>Zodpovědný projektant</i>	Ing. Jan Polášek
<i>Vypracoval</i>	Anna Eichlerová
<i>Kontroloval</i>	Ing. Josef Šebek, MBA

<i>Investor</i>	Obec Běloutín
<i>Objednatel</i>	Obec Běloutín

Formát	7A4	Měřítka	Stupeň	DPS	Datum	01/2017	Zakázkové číslo	1445016-21
--------	-----	---------	--------	-----	-------	---------	-----------------	------------

Příloha	BĚLOTÍN - KANALIZACE A ČOV 3 - PROJEKTOVÁ DOKUMENTACE 3.D.1 - DOKUMENTACE STAVEBNÍHO NEBO INŽENÝRSKÉHO OBJEKTU 3.D.1.1 - SO 01 PODTLAKOVÁ KANALIZACE
Příloha	KLADĚCKÉ SCHÉMA - ŘAD V-2-11-0, V-2-12-0, V-2-13-0 a V-2-14-0
	<i>Císlo přílohy</i> 3.D.1.1.51
	<i>Souprava</i> <i>Revize</i> 0