



ŘAD V-2-15-0

PE100 RC SDR 17 PN 10, d 90x5,4 mm - DL:115,00 m

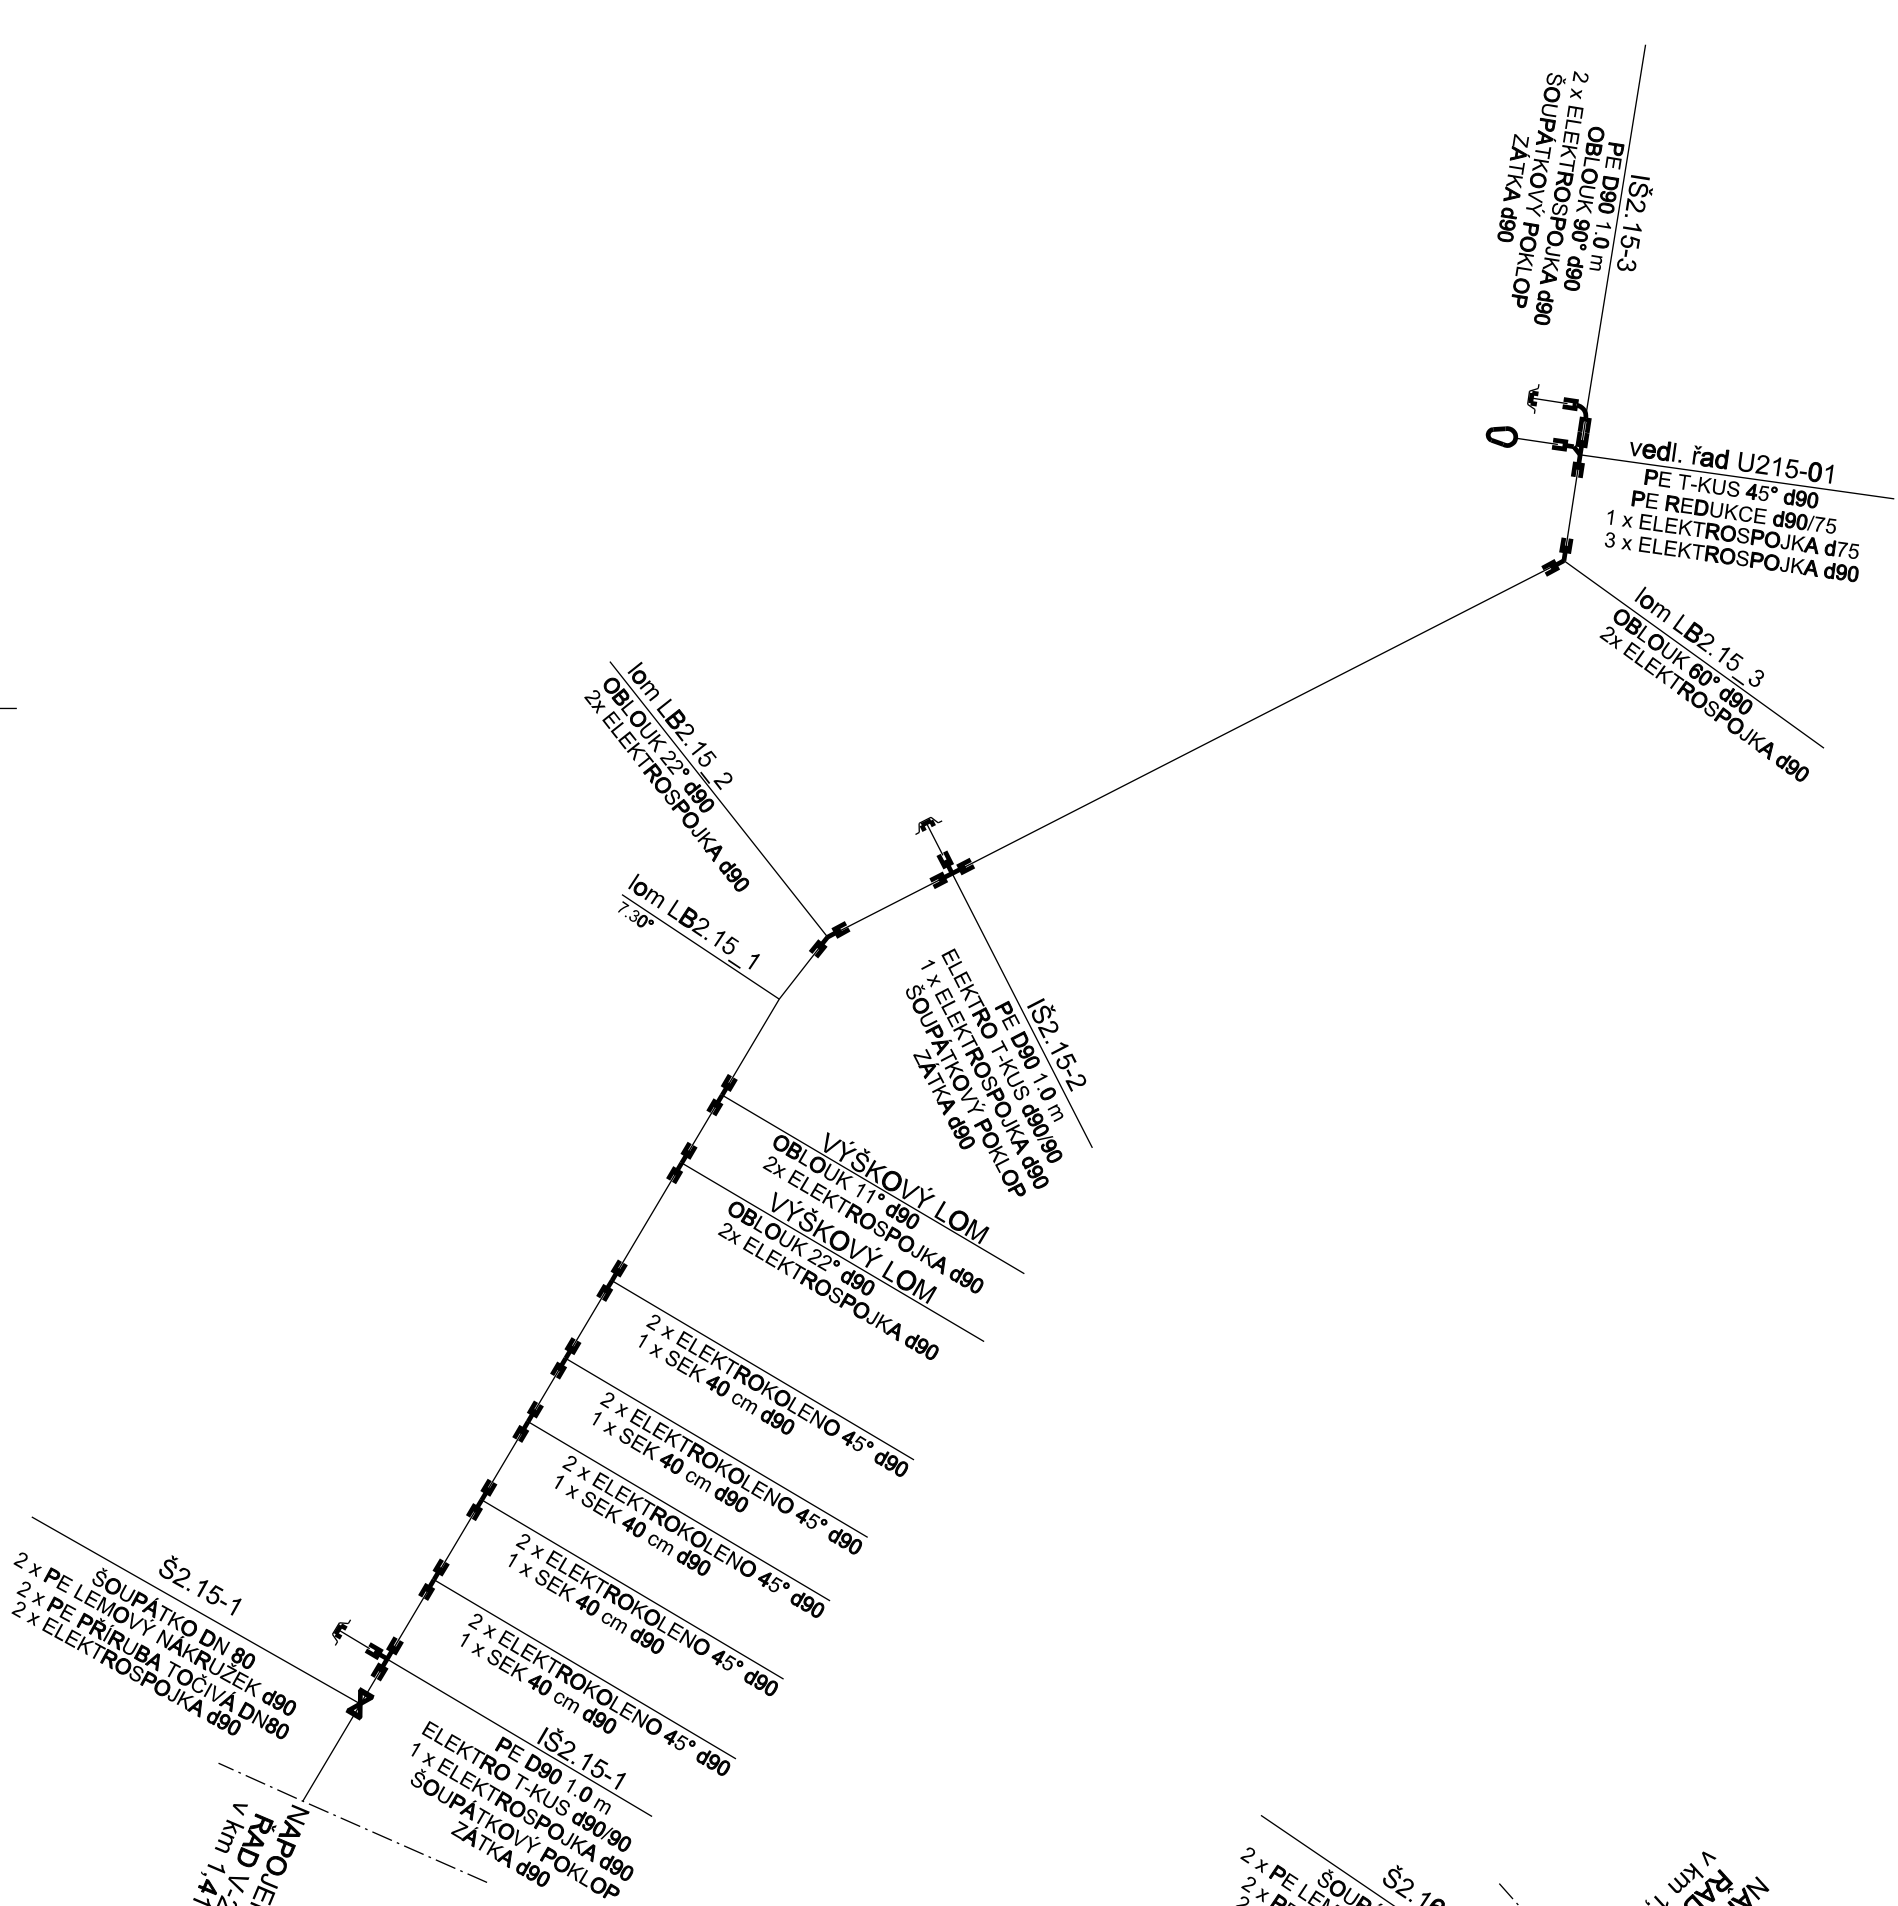


ŘAD V-2-16-0

PE100 RC SDR 17 PN 10, d 90x5,4 mm - DL:59,80 m

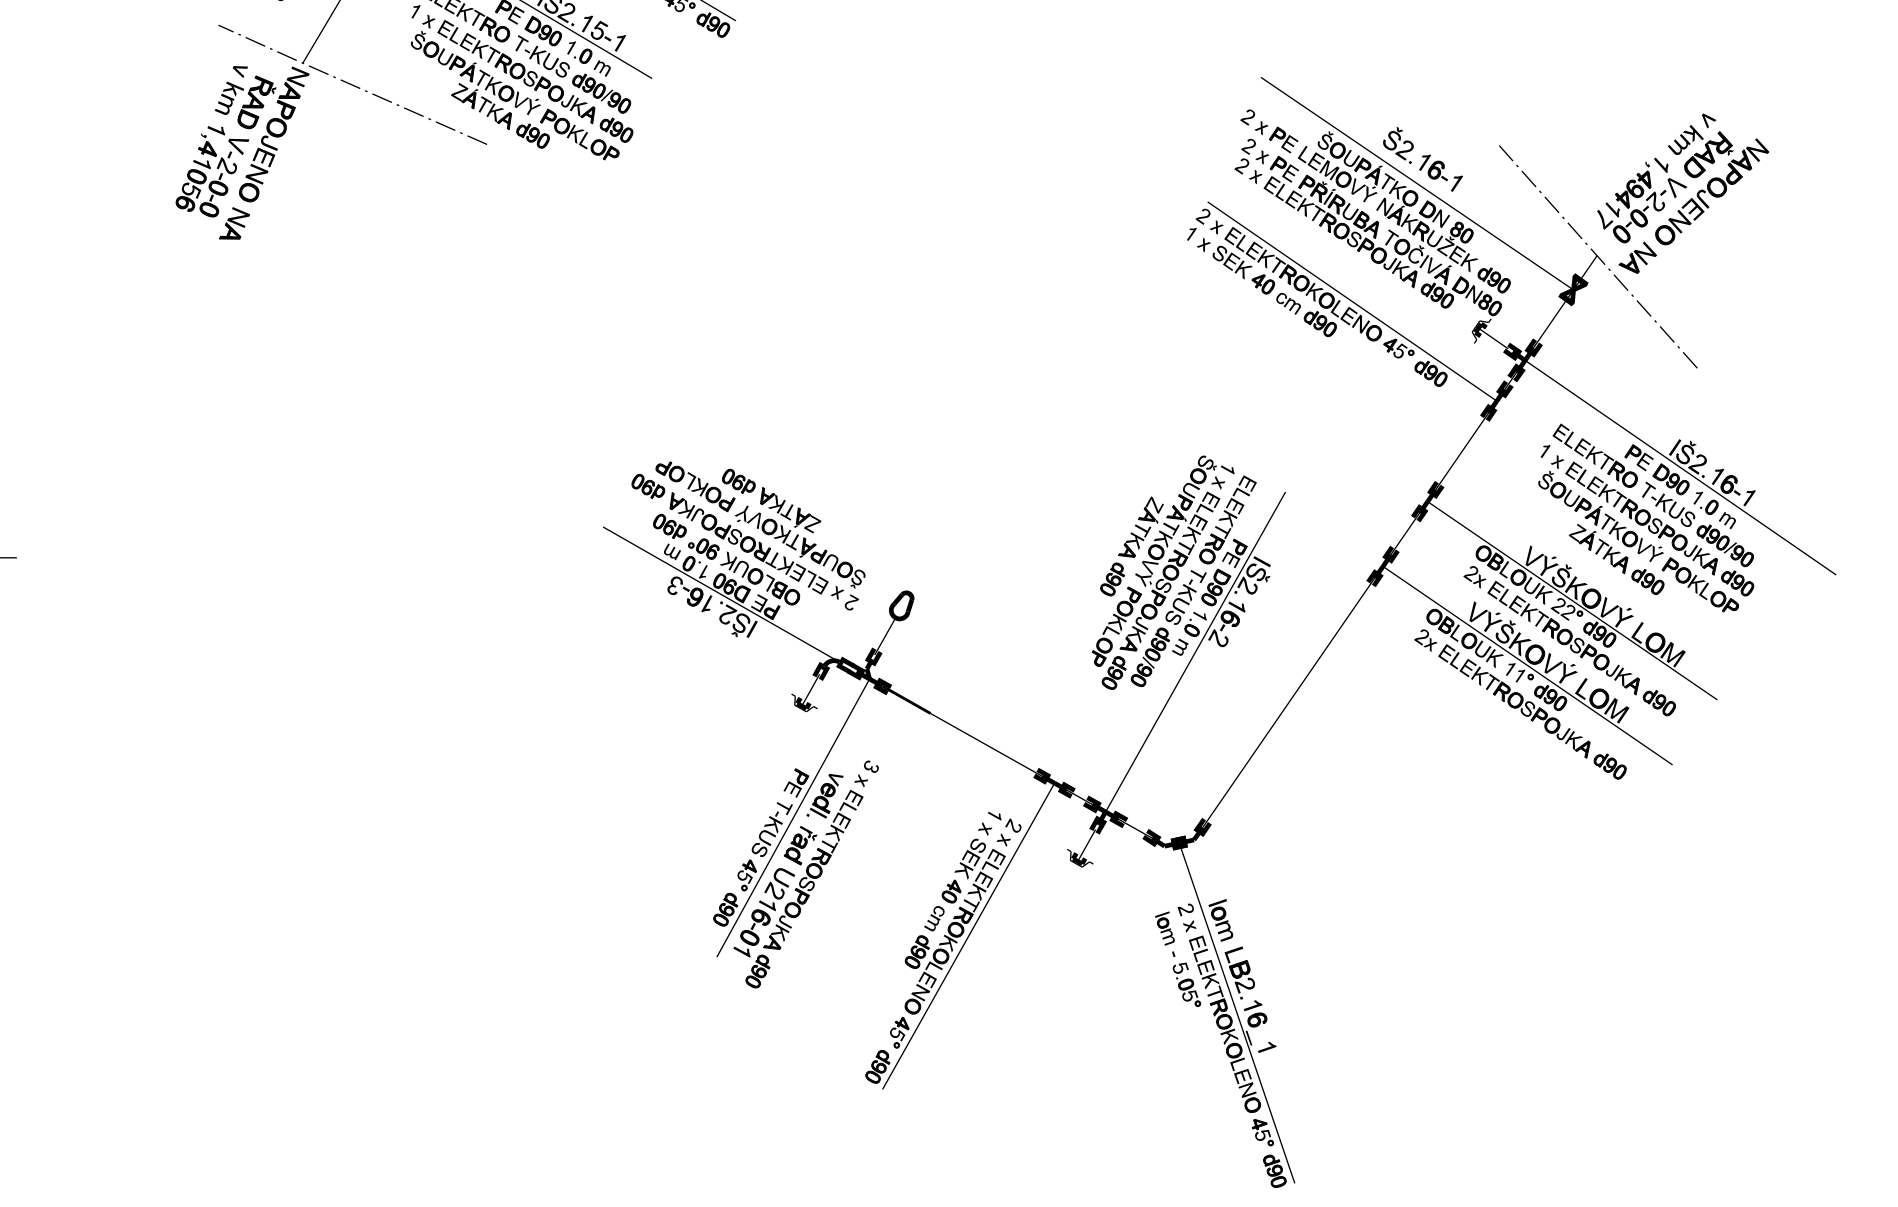


ŘAD V-2-17-0

PE100 RC SDR 17 PN 10, d 90x5,4 mm - DL:122,00 m

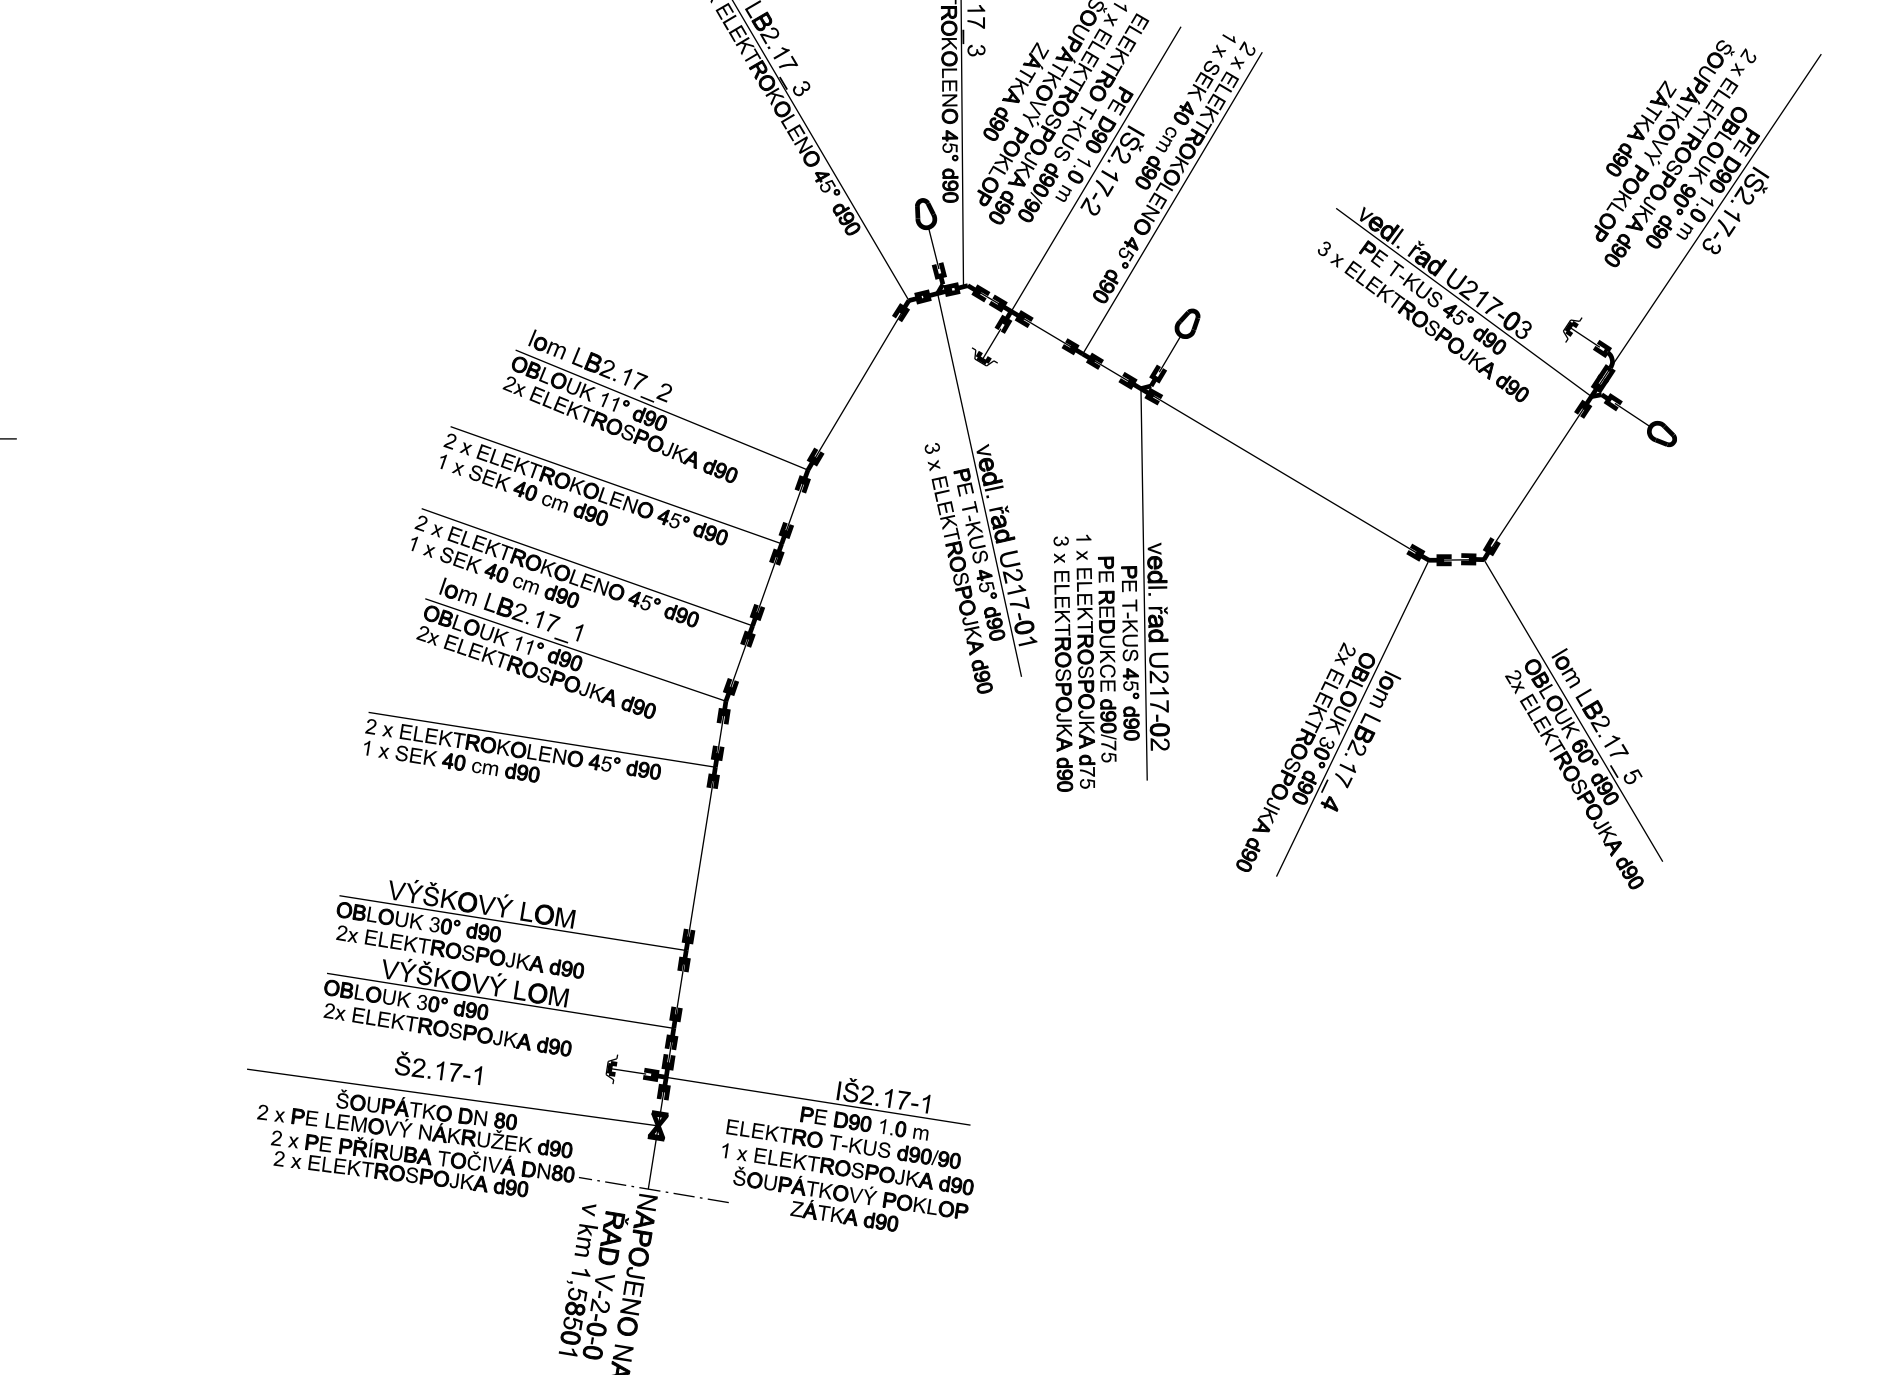

ŘAD V-2-18-0

PE100 RC SDR 17 PN 10, d 90x5,4 mm - DL:92,00 m

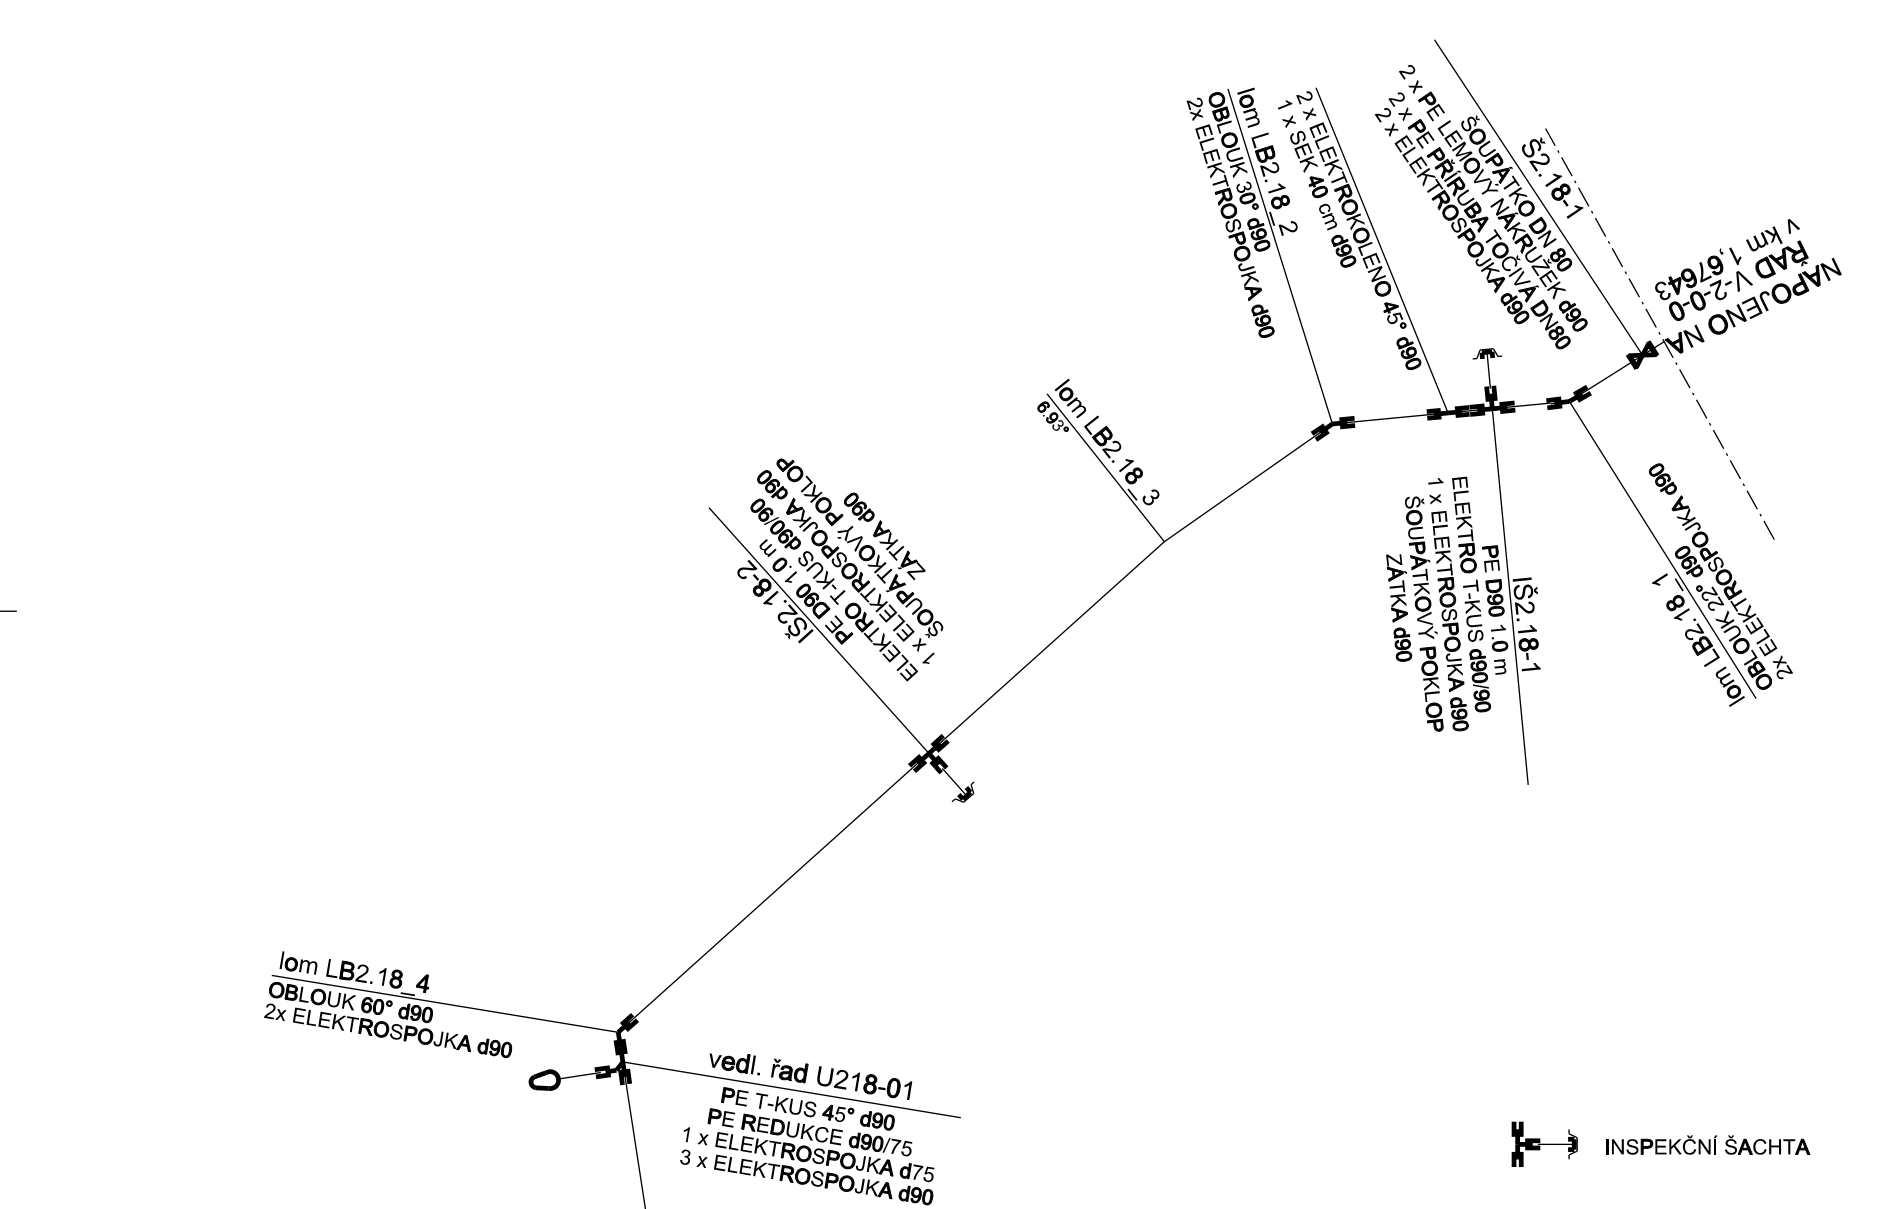

LEGENDA ZNAČEK

- INSPEKČNÍ ŠACHTA
- INSPEKČNÍ ŠACHTA KONCOVÁ
- DOMOVNÍ PŘÍPOJKA PRAVÁ
- DOMOVNÍ PŘÍPOJKA LEVÁ
- 2 x ELEKTROKOLENO 45
- 2 x ELEKTROKOLENO 45 VÝŠKOVÉ
- OBLOUK 11
- OBLOUK 22
- OBLOUK 30
- OBLOUK 45
- OBLOUK 60
- KOLENO 15
- ŠOUPÁTKO
- REDUKCE
- T - kus 90°
- T - kus 45°

PODTLAK ŘAD V-2-15-0

Podtlak	PE100 RC SDR 17 PN 10, d 90x5,4 mm	PE100 RC SDR 17 PN 10, d 90x5,4 mm - šachty
PE100 RC SDR 17 PN 10, d 90x5,4 mm	115,00 m	3,0 m
SEK d90 dL 400 mm	3,0 m	5 ks
Tvarovky		
ElektroT-kus 90° d90	2 ks	
T-kus 45° d90	1 ks	
Elektrokoleno 45° d90	10 ks	
Oblouk 11° d90	1 ks	
Oblouk 22° d90	2 ks	
Oblouk 60° d90	1 ks	
Oblouk 90° d90	1 ks	
Redukce d90/75	1 ks	
Elektrospojka d90	17 ks	
Elektrospojka d75	1 ks	
Ostatní		
Gumová zátku d90	3 ks	
Víčko s otvorem pro zátku d90	3 ks	
Šoupátkový poklop RAMBO typ 504	4 ks	
Šoupátko DN 80 se zemní teleskopickou soupravou 1,2-1,8 m	1 ks	
PE lánový nákrutěk DN 80	2 ks	
PE lánová příruba DN 80	2 ks	

PODTLAK ŘAD V-2-17-0

Podtlak	PE100 RC SDR 17 PN 10, d 90x5,4 mm	PE100 RC SDR 17 PN 10, d 90x5,4 mm - šachty
PE100 RC SDR 17 PN 10, d 90x5,4 mm	122,00 m	3,0 m
SEK d90 dL 400 mm	4,0 m	4 ks
Tvarovky		
ElektroT-kus 90° d90	2 ks	
T-kus 45° d90	3 ks	
Elektrokoleno 45° d90	10 ks	
Oblouk 11° d90	2 ks	
Oblouk 22° d90	3 ks	
Oblouk 60° d90	1 ks	
Oblouk 90° d90	1 ks	
Redukce d90/75	1 ks	
Elektrospojka d90	27 ks	
Elektrospojka d75	1 ks	
Ostatní		
Gumová zátku d90	3 ks	
Víčko s otvorem pro zátku d90	3 ks	
Šoupátkový poklop RAMBO typ 504	4 ks	
Šoupátko DN 80 se zemní teleskopickou soupravou 1,2-1,8 m	1 ks	
PE lánový nákrutěk DN 80	2 ks	
PE lánová příruba DN 80	2 ks	

PODTLAK ŘAD V-2-18-0

Podtlak	PE100 RC SDR 17 PN 10, d 90x5,4 mm	PE100 RC SDR 17 PN 10, d 90x5,4 mm - šachty
PE100 RC SDR 17 PN 10, d 90x5,4 mm	92,00 m	3,0 m
SEK d90 dL 400 mm	1 ks	1 ks
Tvarovky		
ElektroT-kus 90° d90	2 ks	
T-kus 45° d90	2 ks	
Elektrokoleno 45° d90	2 ks	
Oblouk 90° d90	1 ks	
Oblouk 60° d90	1 ks	
Oblouk 22° d90	2 ks	
Redukce d90/75	1 ks	
Elektrospojka d90	18 ks	
Elektrospojka d75	1 ks	
Ostatní		
Gumová zátku d90	3 ks	
Víčko s otvorem pro zátku d90	3 ks	
Šoupátkový poklop RAMBO typ 504	4 ks	
Šoupátko DN 80 se zemní teleskopickou soupravou 1,2-1,8 m	1 ks	
PE lánový nákrutěk DN 80	2 ks	
PE lánová příruba DN 80	2 ks	

PODTLAK ŘAD V-2-16-0

Podtlak	PE100 RC SDR 17 PN 10, d 90x5,4 mm	PE100 RC SDR 17 PN 10, d 90x5,4 mm - šachty
PE100 RC SDR 17 PN 10, d 90x5,4 mm	59,80 m	3,0 m
SEK d90 dL 400 mm	2 ks	
Tvarovky		
ElektroT-kus 90° d90	2 ks	
T-kus 45° d90	1 ks	
Elektrokoleno 45° d90	4 ks	
Oblouk 11° d90	1 ks	
Oblouk 22° d90	1 ks	
Oblouk 90° d90	1 ks	
Elektrospojka d90	13 ks	
Ostatní		
Gumová zátku d90	3 ks	
Víčko s otvorem pro zátku d90	3 ks	
Šoupátkový poklop RAMBO typ 504	4 ks	
Šoupátko DN 80 se zemní teleskopickou soupravou 1,2-1,8 m	1 ks	
PE lánový nákrutěk DN 80	2 ks	
PE lánová příruba DN 80	2 ks	



AQUA PROCON s.r.o.
 Projektová a inženýrská společnost
 Patekova 11, 12, 612 00 Brno
 IČ: 252 22 123
 Email: info@procon.cz
 www.aquaprocon.cz

Revize	Popis revize	Datum revize
1	První revize	
Vedoucí projektu: Ing. Jan Poláček		
Vedoucí dílčích projektů:		
Zodpovědní projektant: Ing. Jan Poláček		
Výpočetník: Anna Elchertová		
Kontrola: Ing. Josef Šebek, MBA		
Investor: Obec Běloučín		
Objednatel: Obec Běloučín		
Formát: T44	Velikost: A3	Šířka: 210 mm
DPS: 01/2017	Datum: 14/05/16-21	
BĚLOUČÍN - KANALIZACE A ČOV		
3 - PROJEKTOVÁ DOKUMENTACE		
3.D.1 - DOKUMENTACE STAVBNÍHO NEBO INŽENÝRSKÉHO OBJEKTU		
3.D.1.1 - SO 01 PODTLAKOVÁ KANALIZACE		
Průběh: KLADEČSKÉ SCHÉMA - ŘAD V-2-15-0, V-2-16-0, V-2-17-0 a V-2-18-0	Číslo přílohy: 3.D.1.1.52	Strana: 1