



PROPUSTEK POD NÁHONEM

M 1:50


PŪDORYS PROPUSTKU

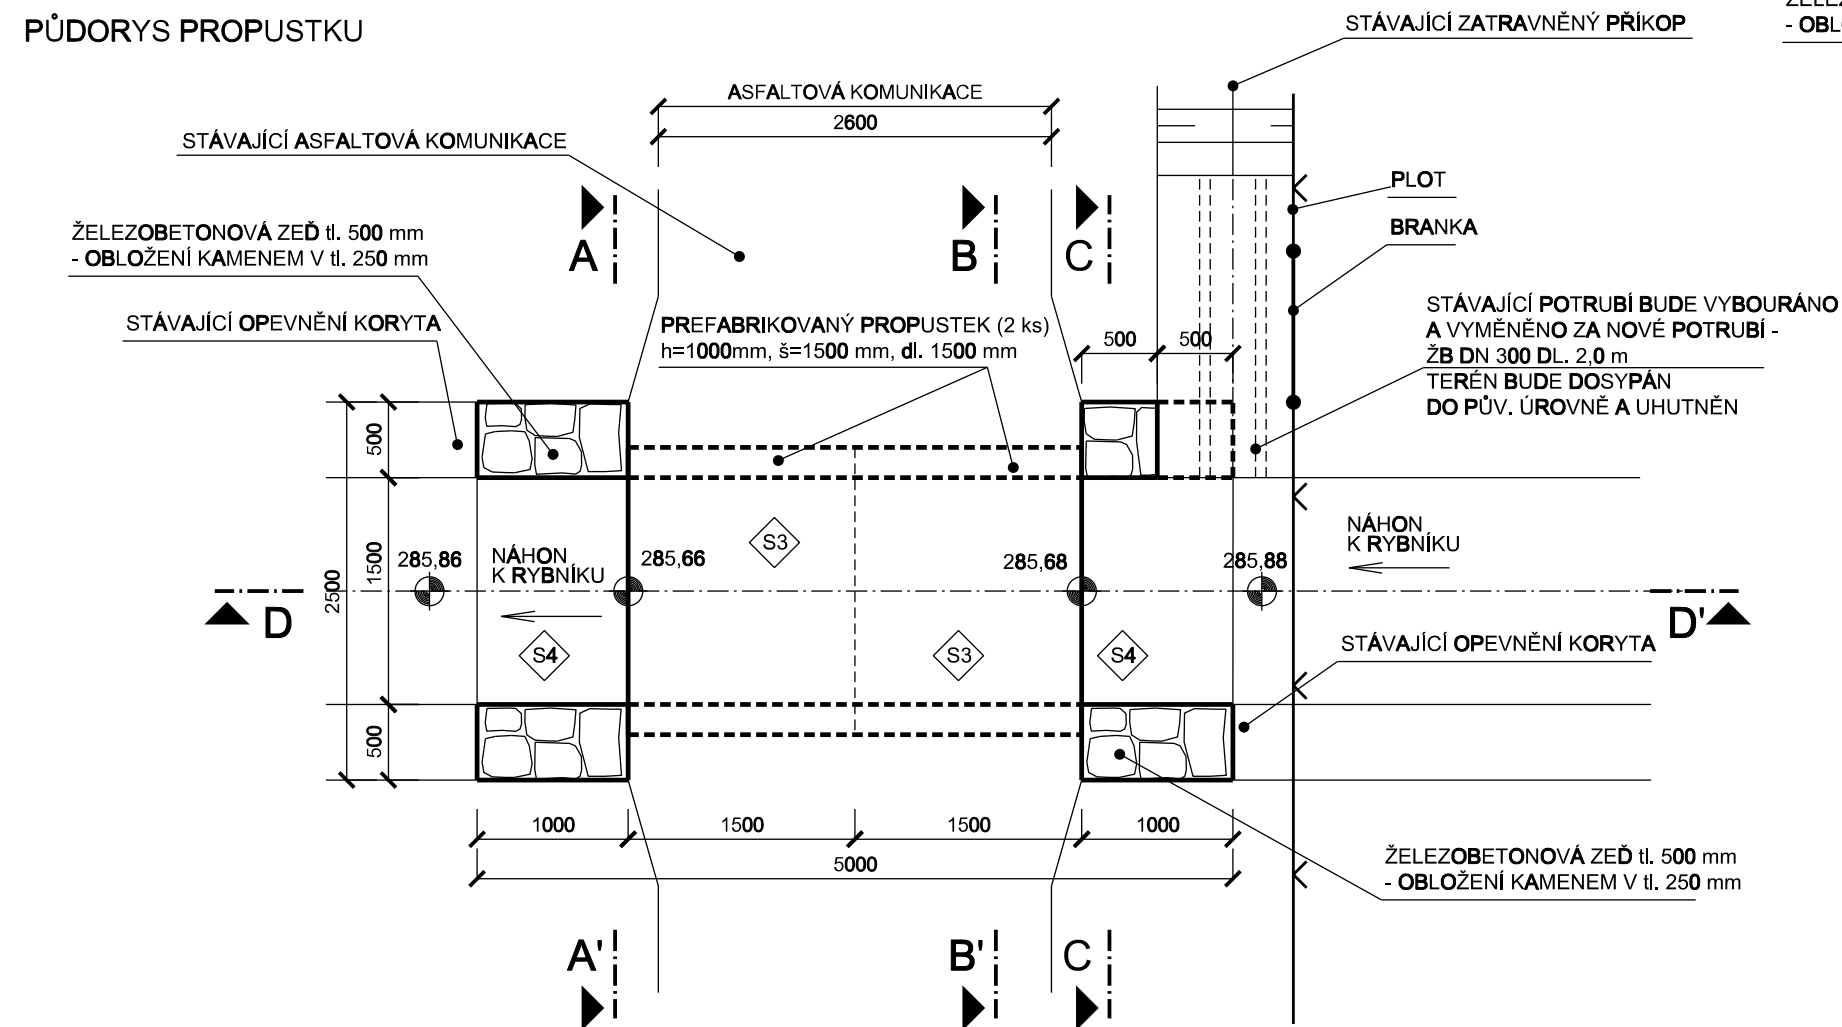


ŘEZ D - D'

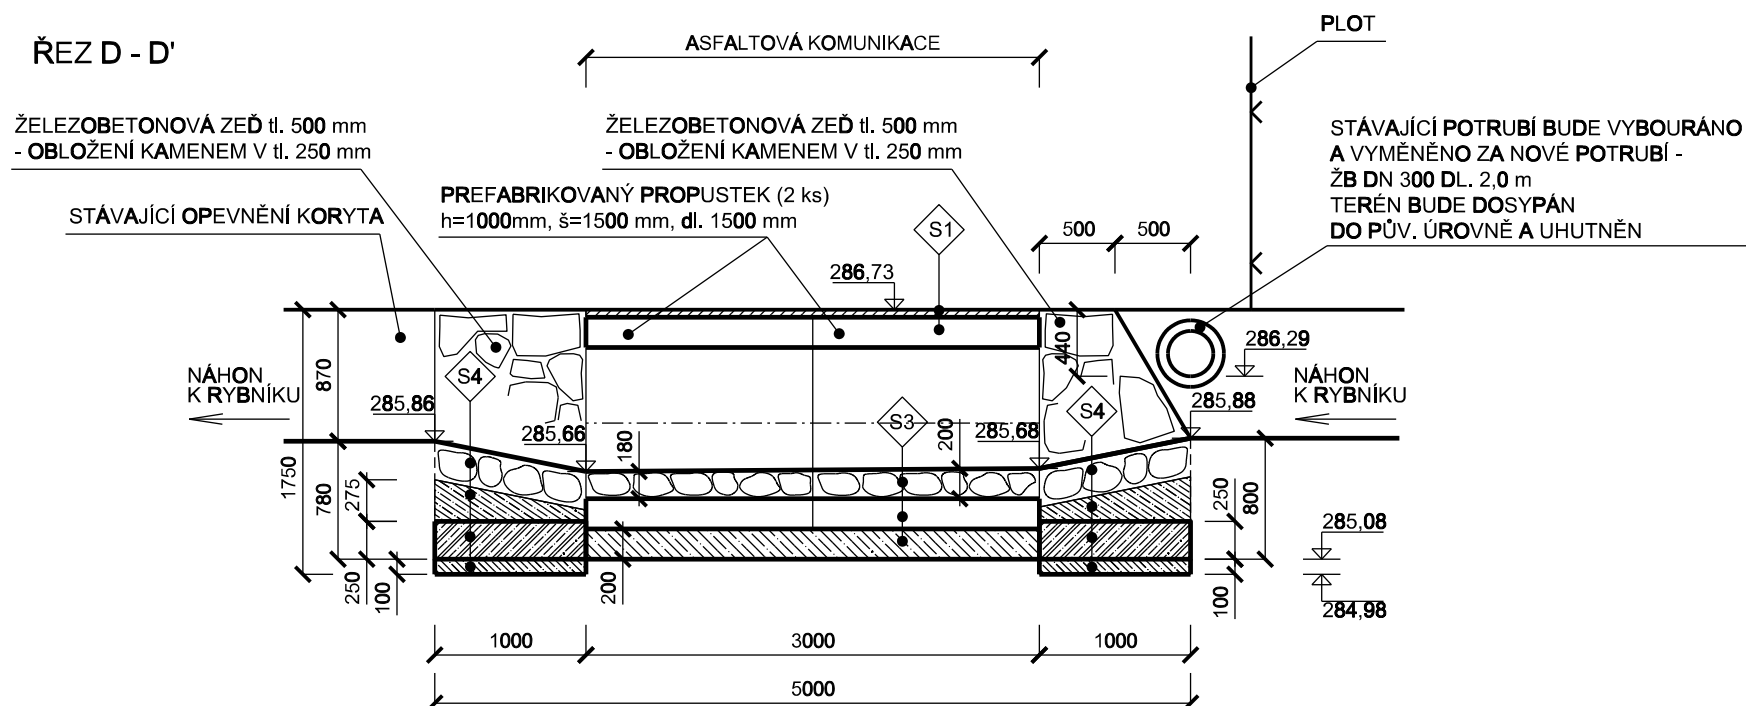


ŘEZ A - A'

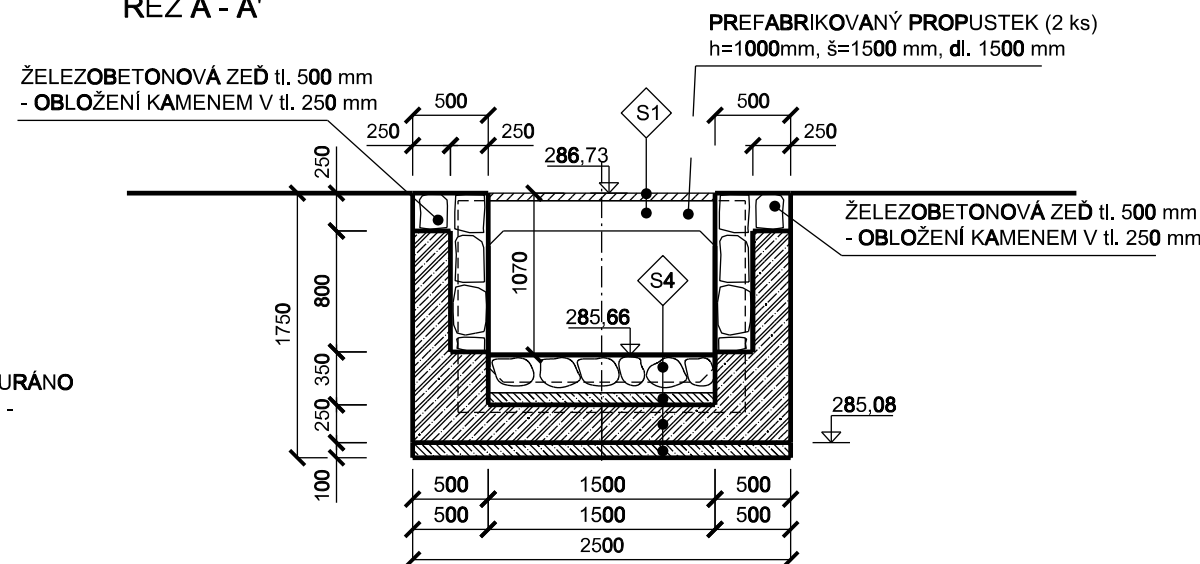


ŘEZ B - B'

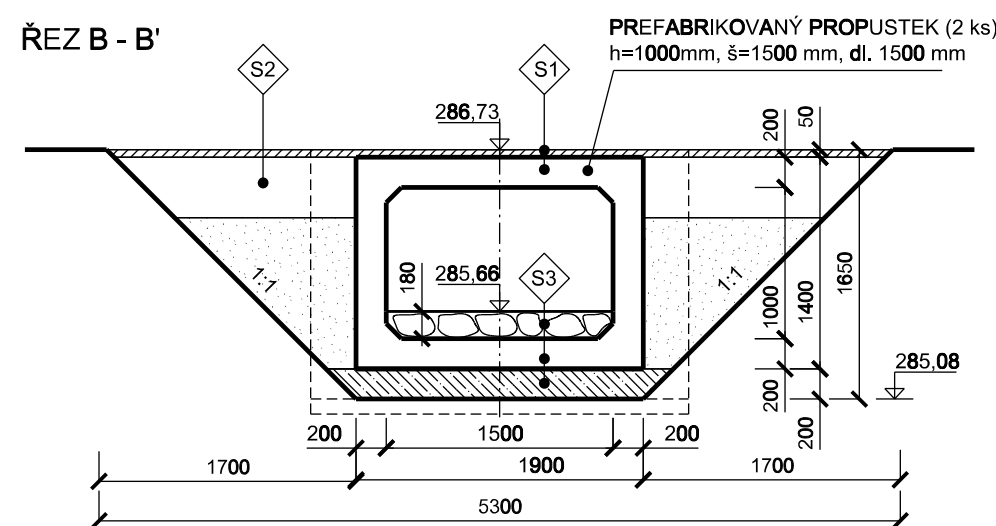


ŘEZ C - C'

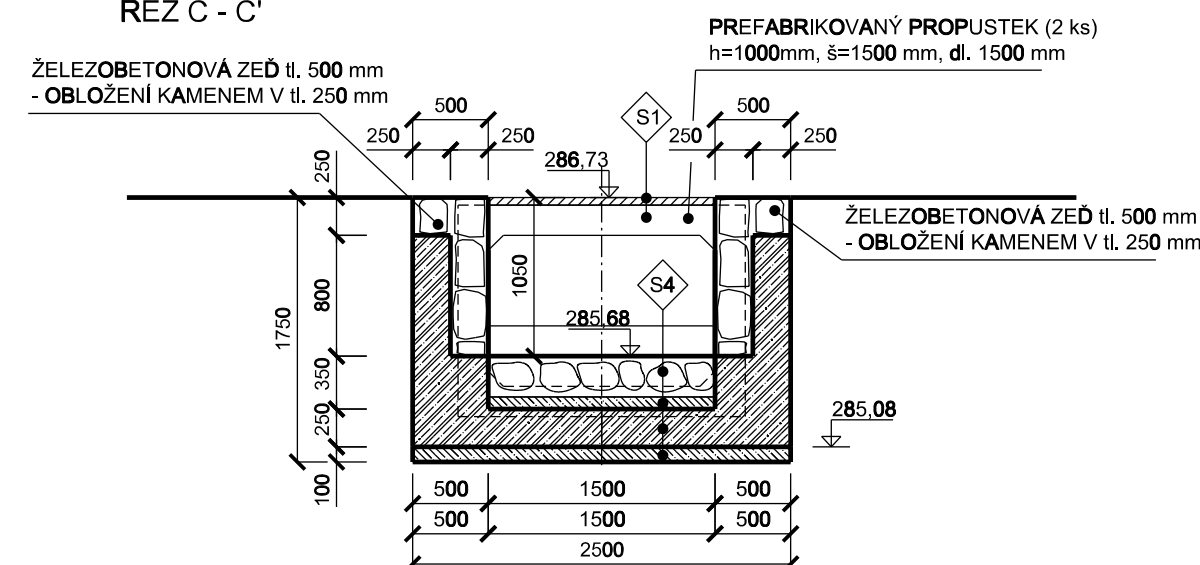

ŘEZ B - B' - VEDENÍ SÍTÍ

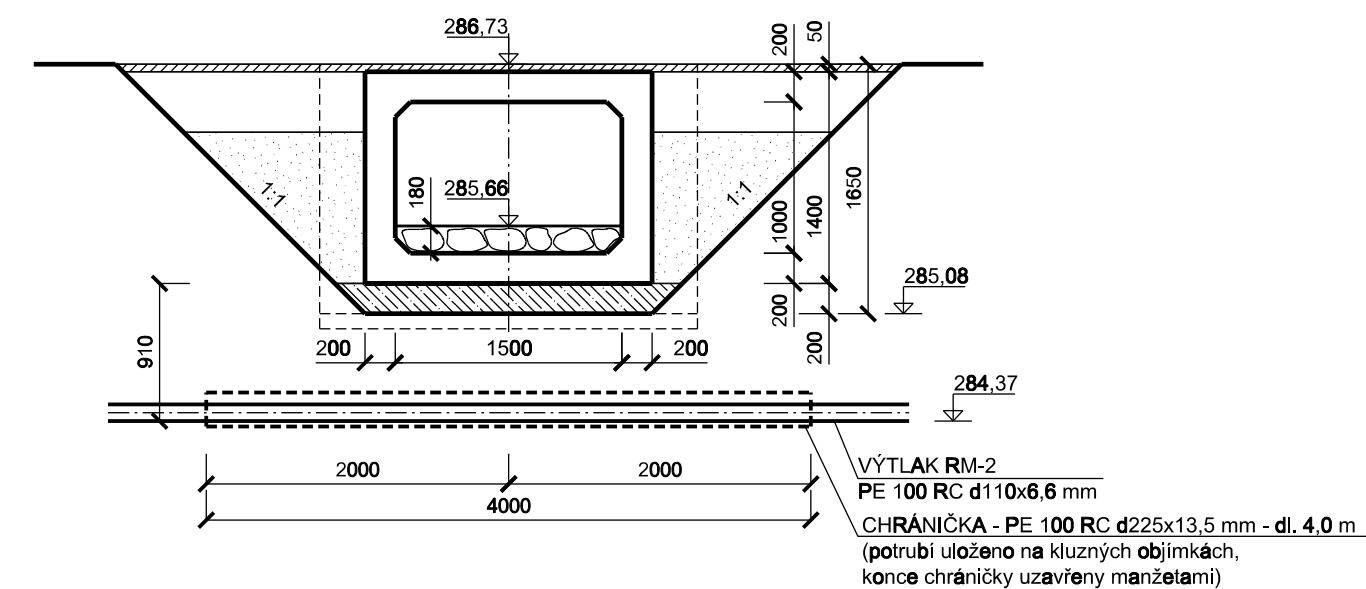

ŘEZ D - D' - VEDENÍ SÍTÍ

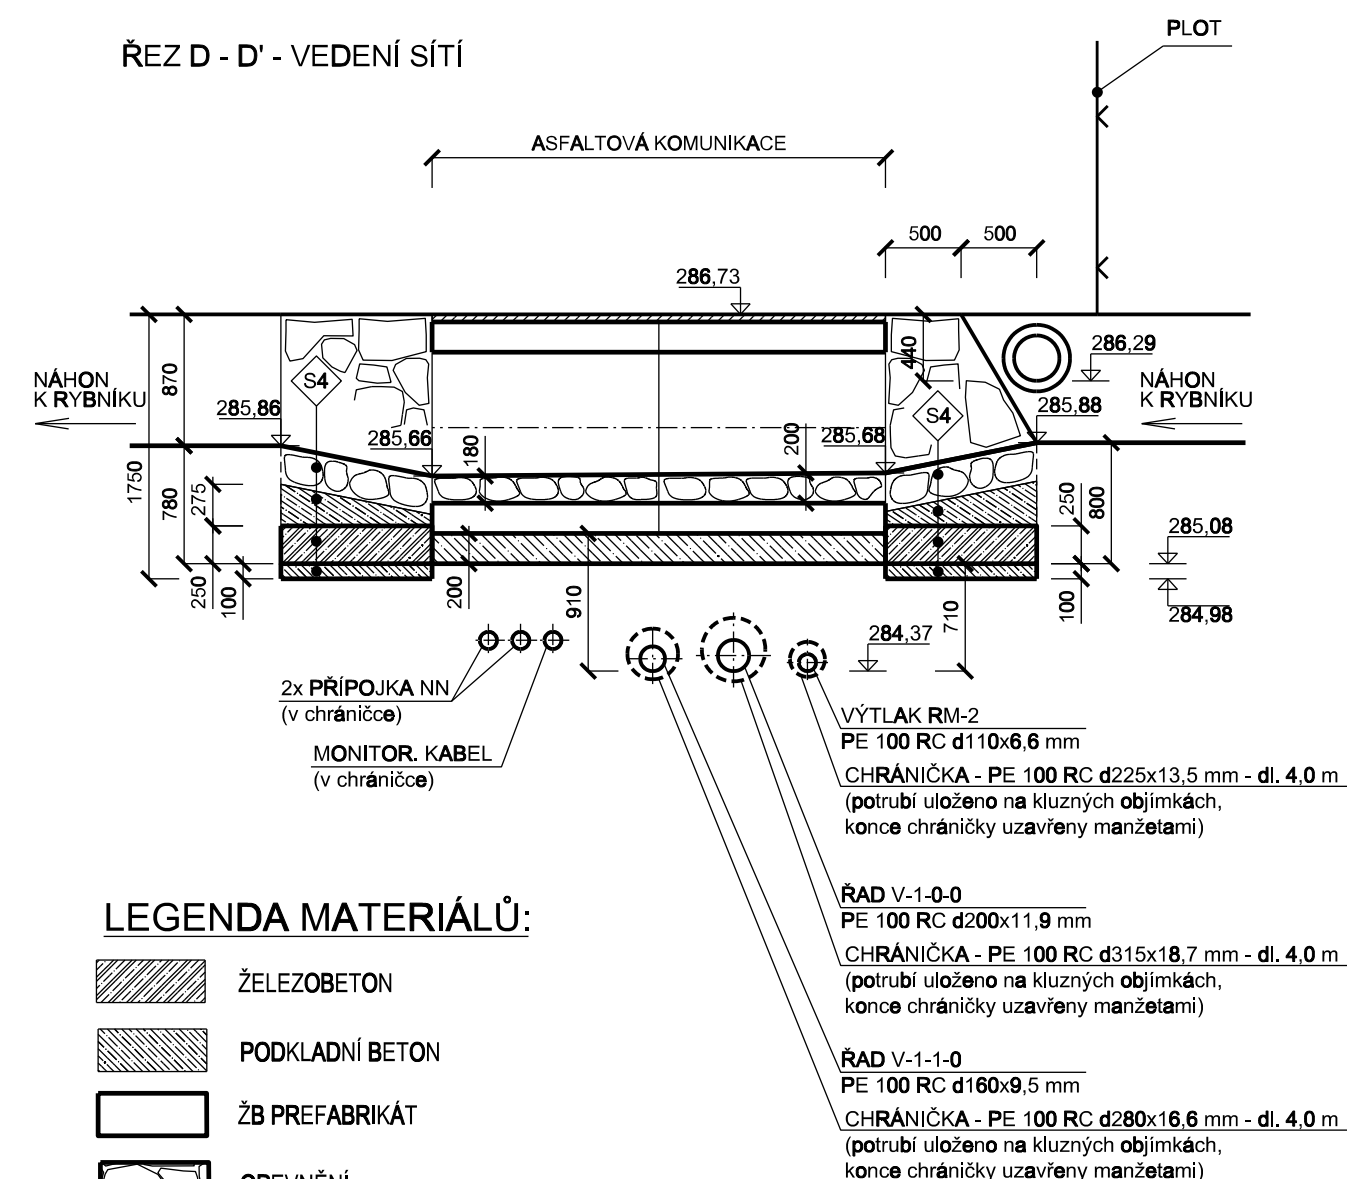

LEGENDA MATERIÁLŮ:

- | | | |
|---|-----------------|---|
|  | ŽELEZOBETON | <p>CHŘÁNÍČKA - PE 100 RC d315x18,7 mm - dl. 4,0 m
(potrubí uloženo na kluzných objímkách,
konce chráničky uzavřeny manžetami)</p> <p>ŘAD V-1-1-0
PE 100 RC d160x9,5 mm</p> <p>CHŘÁNÍČKA - PE 100 RC d280x16,6 mm - dl. 4,0 m
(potrubí uloženo na kluzných objímkách,
konce chráničky uzavřeny manžetami)</p> |
|  | PODKLADNÍ BETON | |
|  | ŽB PREFABRIKÁT | |
|  | OPEVNĚNÍ | |
|  | ZPĚTNÝ ZÁSYP | |

LEGENDA:

- | | |
|----|---|
| S1 | - ASFALTOVÝ BETON ACO 11+ - 2 KS
- SPOJOVACÍ POSTRIK 0,5 kg/m ²
- ATYPICKÝ PREFABRIKOVANÝ ŽLB. PROPUSTEK Z BETON C40/50 XF4 TL. 200 mm - 2 KS |
| S2 | - KONSTRUKCE KOMUNIKACE |
| S3 | - KAMENNÁ ROVNANINA S VYKLÍNOVÁNÍM
- ATYPICKÝ PREFABRIKOVANÝ ŽLB. PROPUSTEK Z BETON C40/50 XF4 TL. 200 mm - 2 KS
- PODKLADNÍ BETON C16/20 tl. 200 mm |
| S4 | - KAMENNÁ DLAŽBA DO BETONU tl. 250 mm
- PODKLADNÍ BETON C16/20 tl. 100 mm - 280 mm
- DNO ŽELEZOBETONOVÉ ZDI Z BETONU C30/37 XC4, XF3
- PODKLADNÍ BETON C16/20 tl. 100 mm |

POZN.
PREFABRIKOVANÝ PROPUSTEK JE ATYPICKÝ VÝROBEK VZHLEDEM K MINIMÁLNÍMU KRYTÍ POD TERÉNEM
A PŘED OBJEDNÁNÍM JE POTŘEBA OVĚRIT ÚNOSNOST PROPUSTKU STATICKÝM VÝPOČETEM OD VÝROBCE PROPUSTKU.
JEDEN DÍL PROPUSTKU BUDE VYROBEN BEZ DŘÍKU.
SPOJ MEZI JEDNOTLIVÝMI DÍLY PROPUSTKU BUDE VODOTĚSNÝ A BUDE OPATŘEN TĚSNĚNÍM.
STÁVAJÍCÍ PROPUSTEK BUDE VYBOURÁN A ODVEZEN NA SKLÁDKU.
SOUČASNĚ DOJDE K PROČIŠTĚNÍ KORYTA VE ZDĚLNOSTI 1,5 METRU PŘED A ZA PROPUSTKEM,
VYTĚŽENÝ MATERIÁL BUDE ODVEZEN NA SKLÁDKU.

-	-	-
<i>Revize</i>	<i>Popis revize</i>	<i>Datum revize</i>

 AQUA[®] PROCON	AQUA PROCON s.r.o. Projektová a inženýrská společnost Palackého tř. 12, 612 00 Brno tel.: +420 541 426 011 E-mail: info@aquaprocon.cz www.aquaprocon.cz
<i>Vedoucí projektu</i>	Ing. Jan Polášek
<i>Vedoucí dílčího projektu</i>	
<i>Zodpovědný projektant</i>	Ing. Jan Polášek
<i>Výpracoval</i>	Ing. Jan Gažar
<i>Kontroloval</i>	Ing. Josef Šebek, MBA

<i>Investor</i>	Obec Běloutín
<i>Objednatel</i>	Obec Běloutín

Formát	4A4	Měřítko	1:50	Stupeň	DPS	Datum	01/2017	Zakázkové číslo	1445016-21
--------	-----	---------	------	--------	-----	-------	---------	-----------------	------------

<i>Právní</i> BĚLOTÍN - KANALIZACE A ČOV			
3 - PROJEKTOVÁ DOKUMENTACE 3.D.1 - DOKUMENTACE STAVEBNÍHO NEBO INŽENÝRSKÉHO OBJEKTU 3.D.1.1 - SO 01 PODTLAKOVÁ KANALIZACE			
			<i>Souprava</i>
<i>Příloha</i>	PROPUSTEK POD NÁHONEM	<i>Číslo přílohy</i> 3.D.1.1.58	<i>Revize</i> 0