
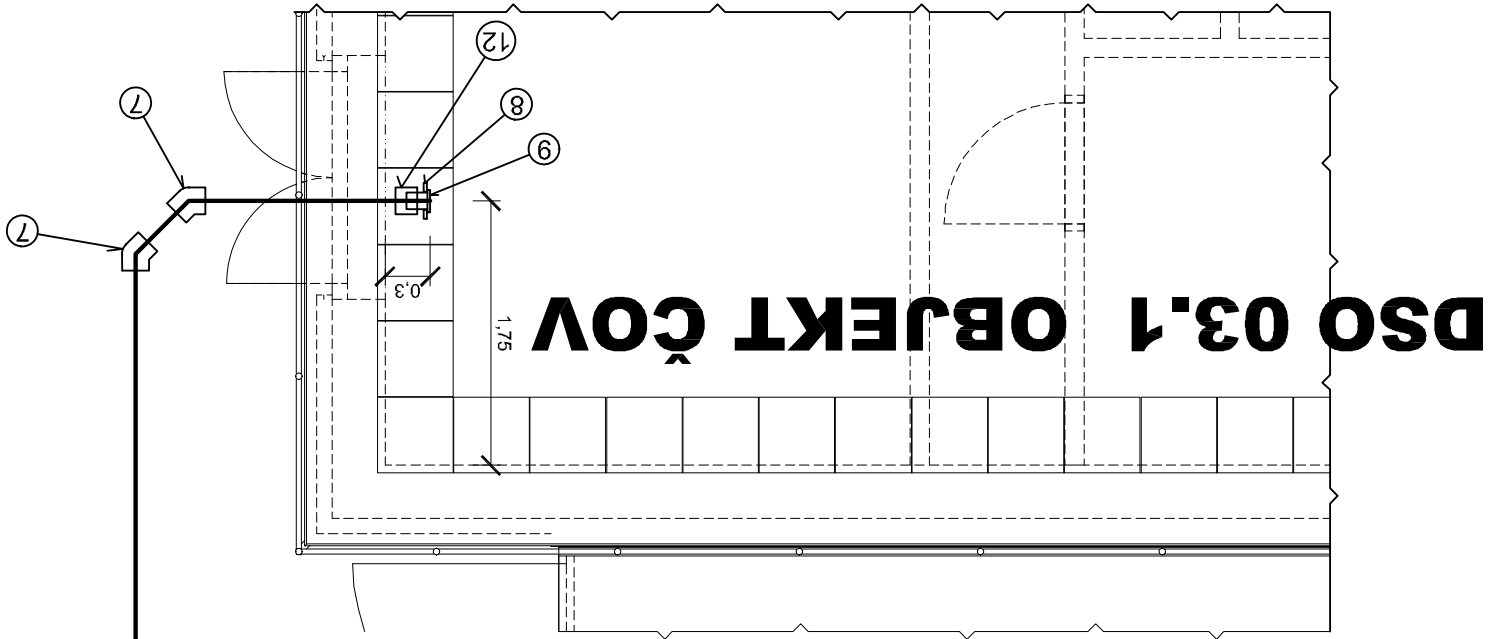


DSO 03.4 PODTLAKOVÁ STANICE VS1

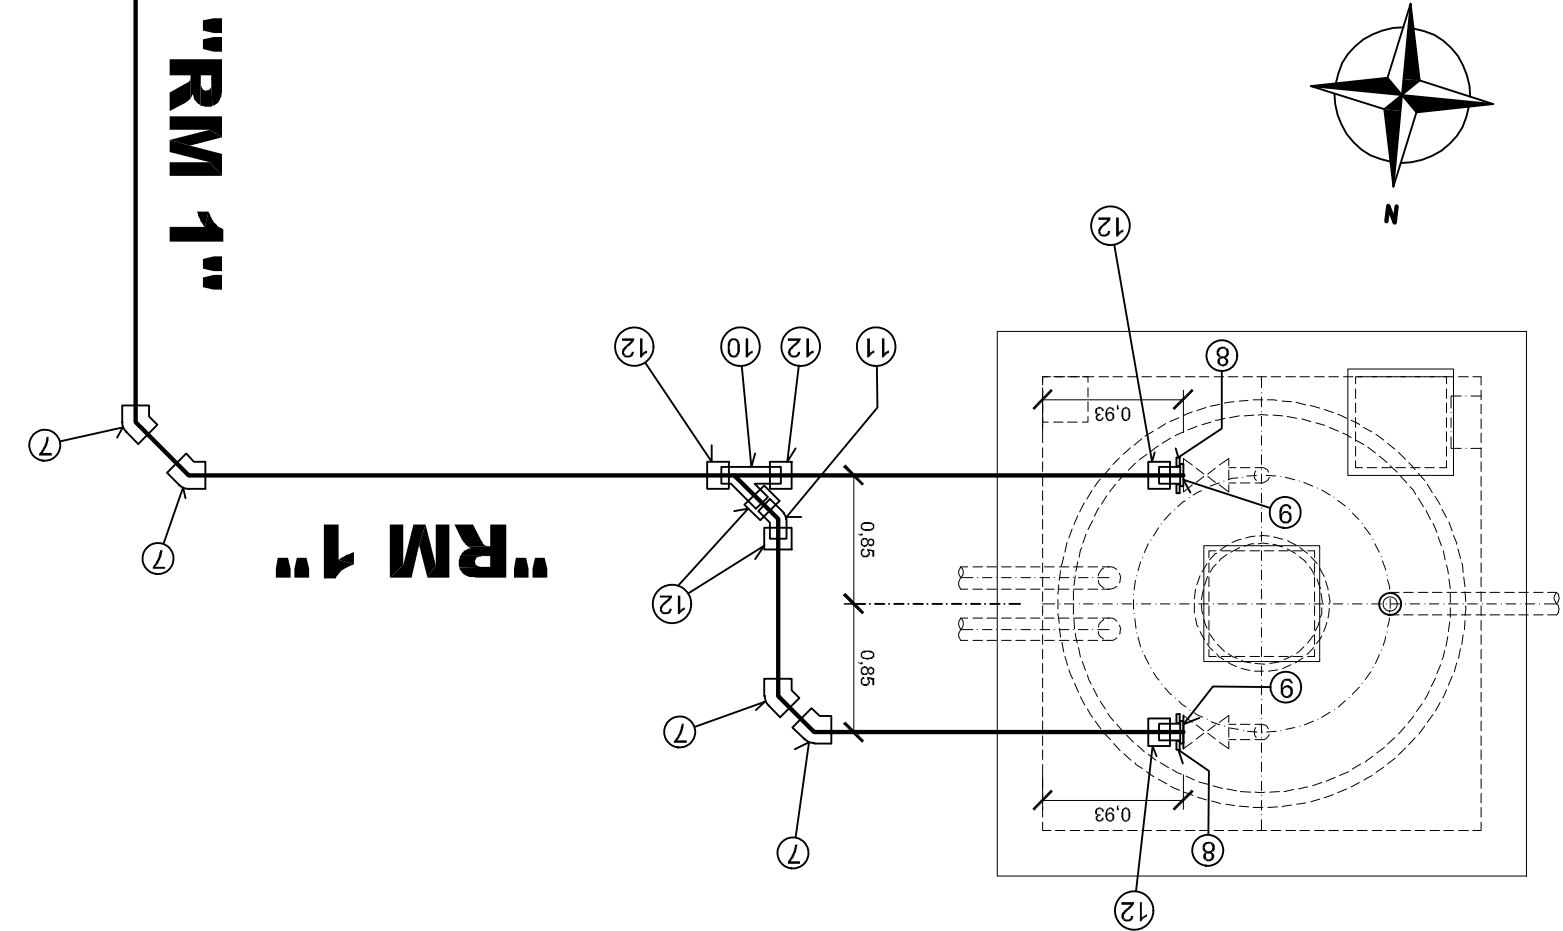

VÝPIS MATERIÁLU:

RAD "RM1"		POTRUBÍ:	PE 100 RC SDR 17 Ø 110 x 6,6	CELKOVÁ DĚLKA	30,83 m
TVAROVKY:					
"7"		PE ELEKTROKOLENO 45°, SDR 17, Ø 110 mm			
"8"		PP VOLNÁ TOČIVÁ PŘÍRUBA DN 100 mm PN 10			
"9"		PE LEMOVÝ NÁKRUŽEK SDR 17, d = 110 mm,			
"10"		PE T-KUS 45° ROVNORAMENNÝ, SDR 17, d = 110 mm			
"11"		PE KOLENO 45°, d = 110 mm			
"12"		PE ELEKTROSPÓJKA, SDR 11, d = 110 mm			
6 ks					
3 ks					
3 ks					
1 ks					
1 ks					
7 ks					

-		Revize		Popis revize		Datum revize							
-		AQUA PROCON s.r.o. Projektová a inženýrská společnost Palackého tř. 12, 612 00 Brno tel.: +420 541 426 011 E-mail: info@aquaprocon.cz www.aquaprocon.cz											
Vedoucí projektu		Ing. Jan Polášek		Vedoucí dílčího projektu									
Zodpovědný projektant		Ing. Petr Maxa		Výpracoval									
Kontroloval		Ing. Josef Šebek, MBA											
Investor		Obec Běloutín		Objednatel									
Formát		2 A4		Měřítko	2 A4		Stupeň	DPS	Datum	01/2017	Zadákové číslo	1445016-21	
Projekt													
BĚLOTÍN - KANALIZACE A ČOV													
3 - PROJEKTOVÁ DOKUMENTACE													
3.D.1 - DOKUMENTACE STAVEBNÍHO NEBO INŽENÝRSKÉHO OBJEKTU													
3.D.1.1 - SO 01 PODTLAKOVÁ KANALIZACE													
Souprava													
Příloha													
KLADEČSKÉ SCHÉMA - VÝTLAK RM-1													
Číslo přílohy 3.D.1.1.60													
Revize													
0													