



ÚZEMÍ
POVRCH ÚZEMÍ
VZDÁLENOST ŠACHET
NÁZVY ŠACHET

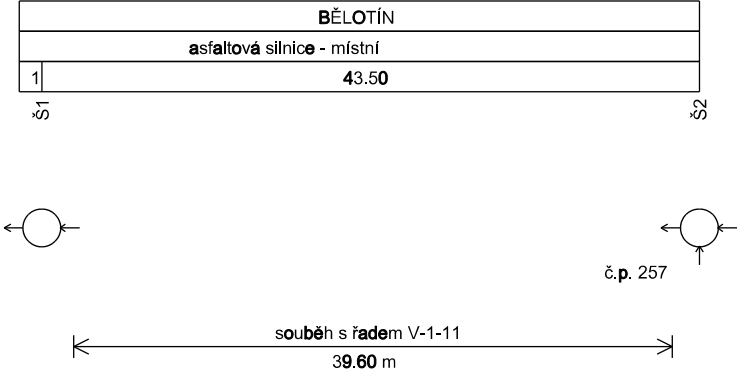

LEGENDA:
1) 1.50
2) 13.33 - 1.50
3) 35.51 - 1.13
4) 200 - PLAST - 1.50

Podélný profil stoky S
MĚŘÍTKO 1:500 / 1:100

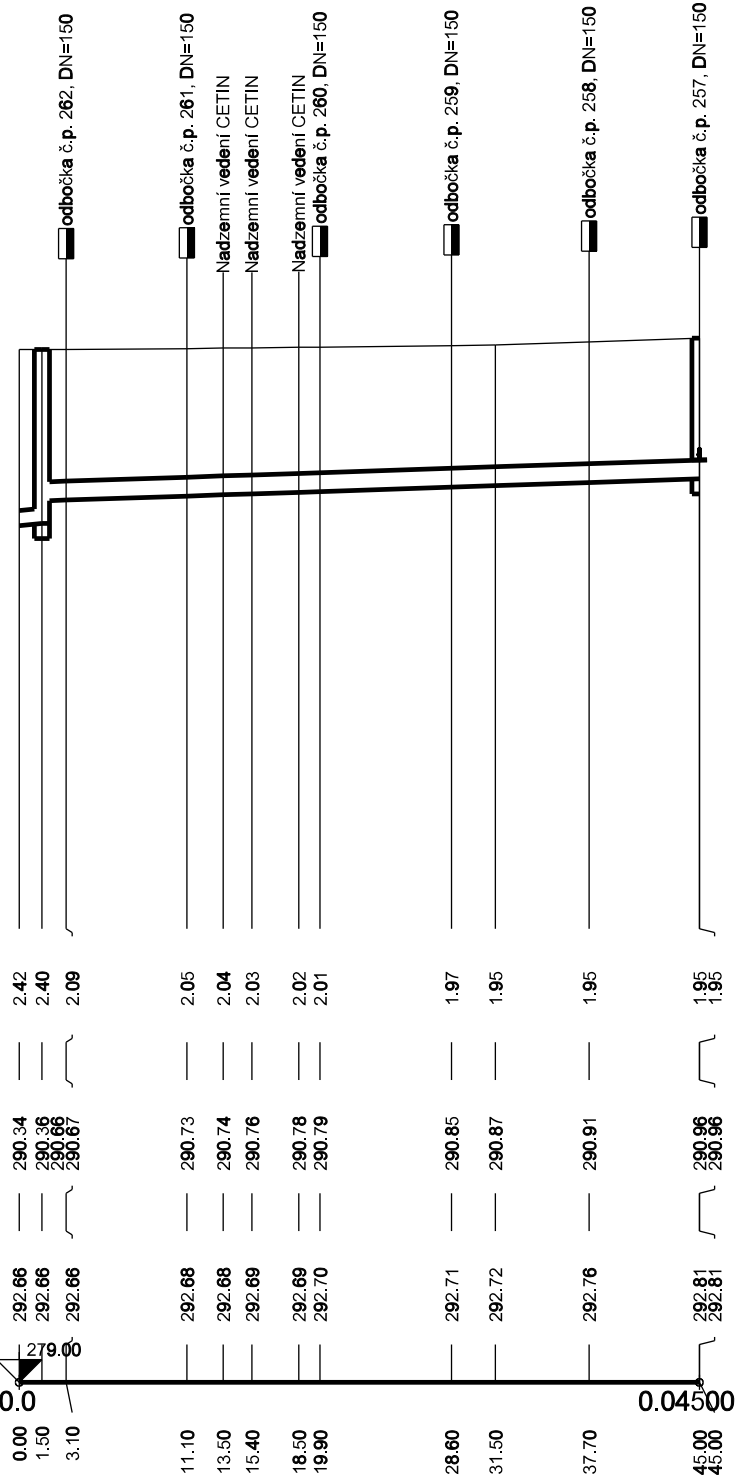

HLOUBKA DNA POTRUBÍ

KÓTA DNA POTRUBÍ

KÓTA POKLOPU

STANIČENÍ [Km],[m]

SKLON [promile] - DÉLKA [m]
DN [mm] - MATERIÁL - DÉLKA [m]
KAPACITA [l/s] - RYCHLOST [m/s] (dle: Colebrook)

2	6.90 - 43.50
4	250 - PLAST - 43.50
3	46.32 - 0.94

-	-	-
Revize	Popis revize	Datum revize

	AQUA PROCON s.r.o. Projektová a inženýrská společnost Palackého tř. 12, 612 00 Brno tel.: +420 541 426 011 E-mail: info@aquaprocon.cz www.aquaprocon.cz
Vedoucí projektu	Ing. Jan Polášek
Vedoucí dílčího projektu	
Zodpovědný projektant	Ing. Jan Polášek
Vypracoval	Šárka Jelínková
Kontroloval	Ing. Josef Šebek, MBA

Investor	Obec Běloutín
Objednatel	Obec Běloutín

Formát	2A4	Měřítko	Stupeň	DPS	Datum	01/2017	Zakázkové číslo	1445016-21
--------	-----	---------	--------	-----	-------	---------	-----------------	------------

Projekt	BĚLOTÍN - KANALIZACE A ČOV		
3 - PROJEKTOVÁ DOKUMENTACE			
3.D.1 - DOKUMENTACE STAVEBNÍHO NEBO INŽENÝRSKÉHO OBJEKTU			
3.D.1.2 - SO 02 GRAVITAČNÍ KANALIZACE			
Souprava			
Příloha	PODÉLNÝ PROFIL - STOKA S	Číslo přílohy 3.D.1.2.2	Revize 0